





VORANZICHT
PLATTEGROND

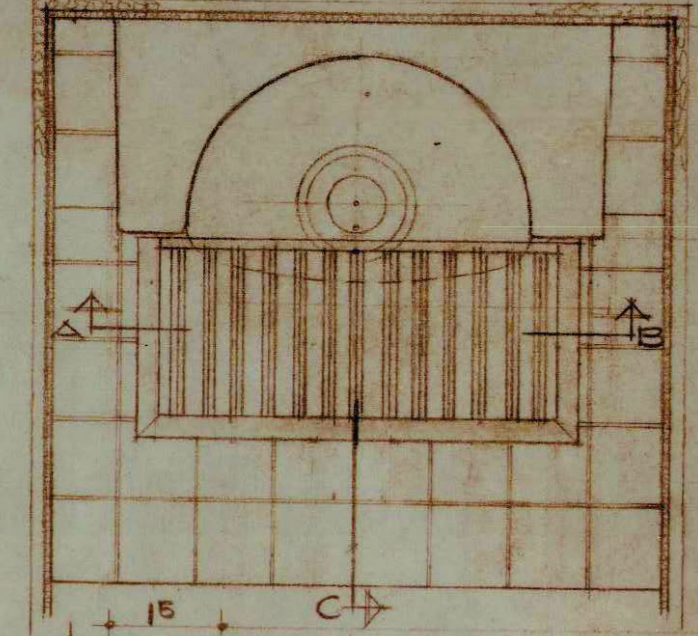


DOORSNEDE C

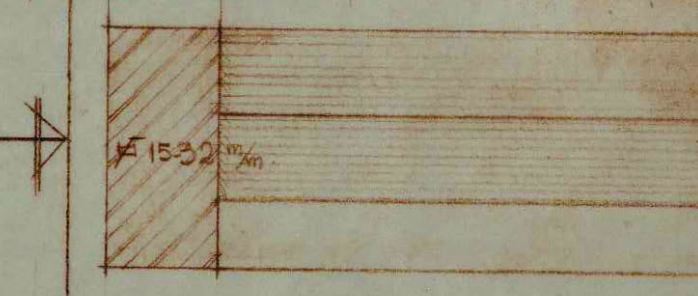


DOORSNEDE C

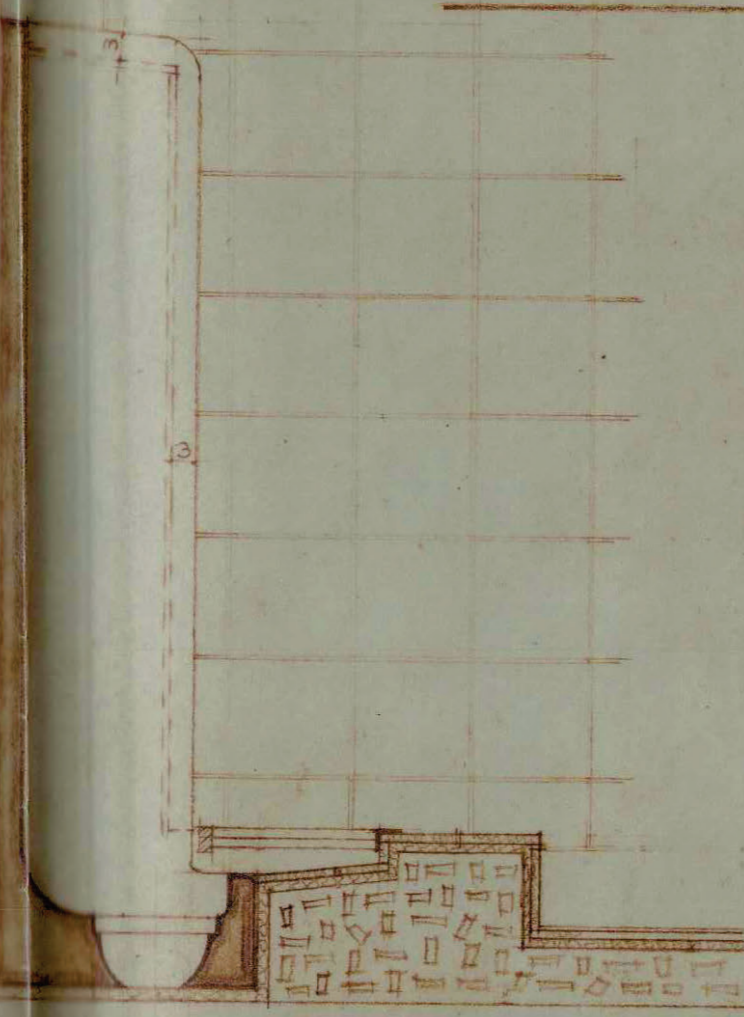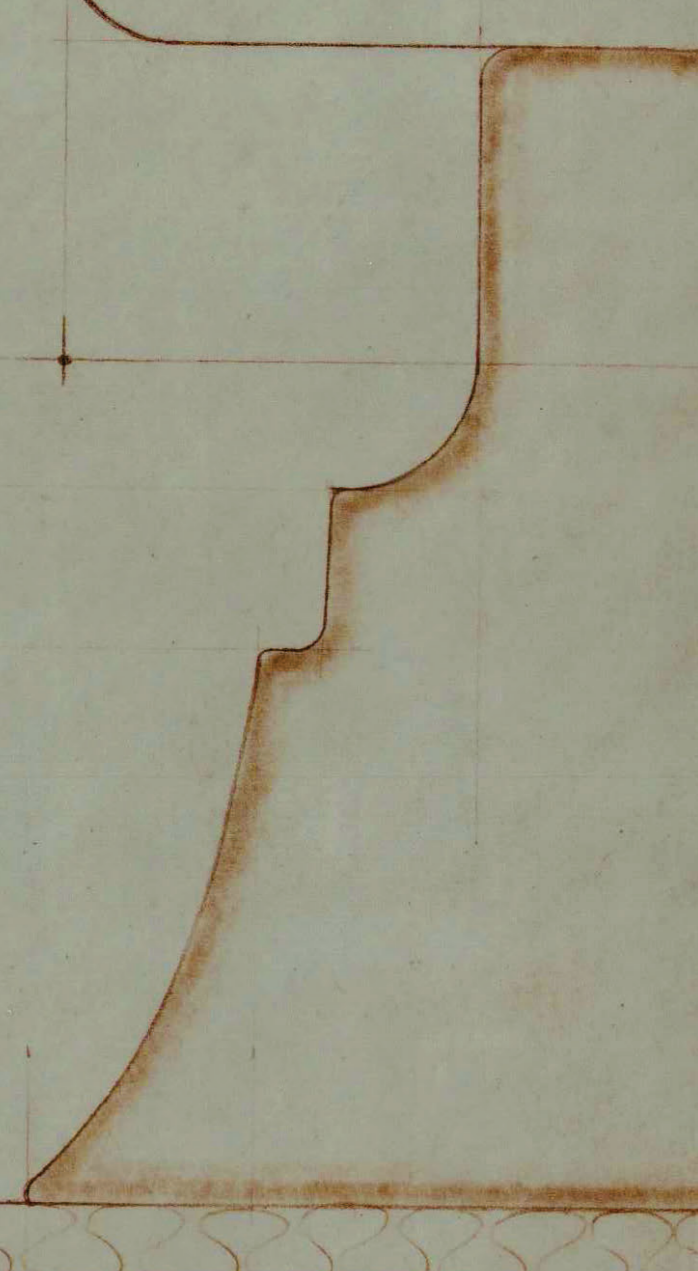

DOORSNEDE D-E

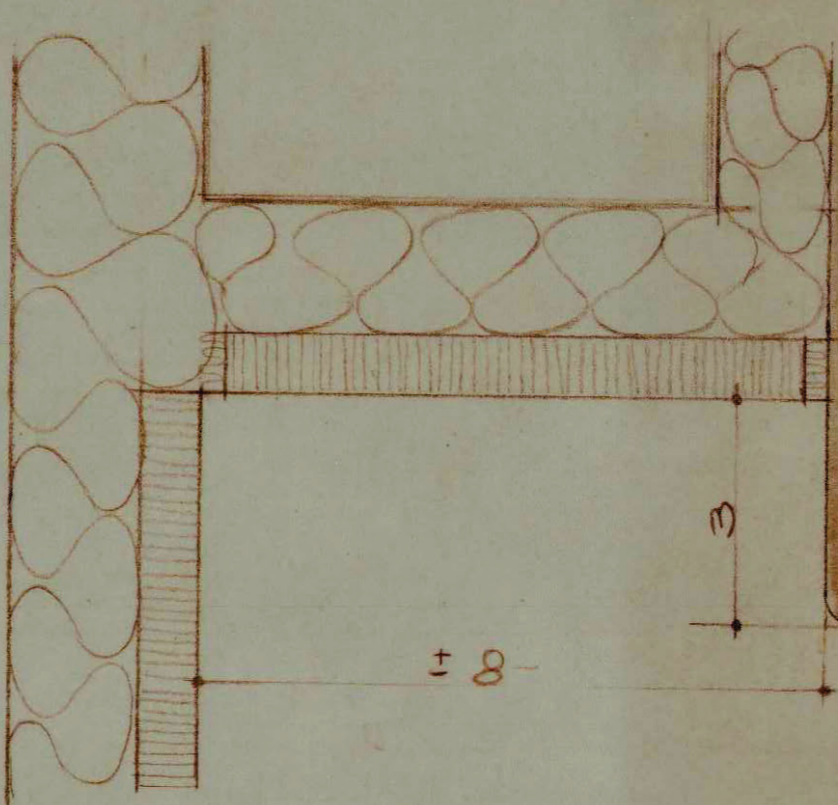

DOORSNEDE F

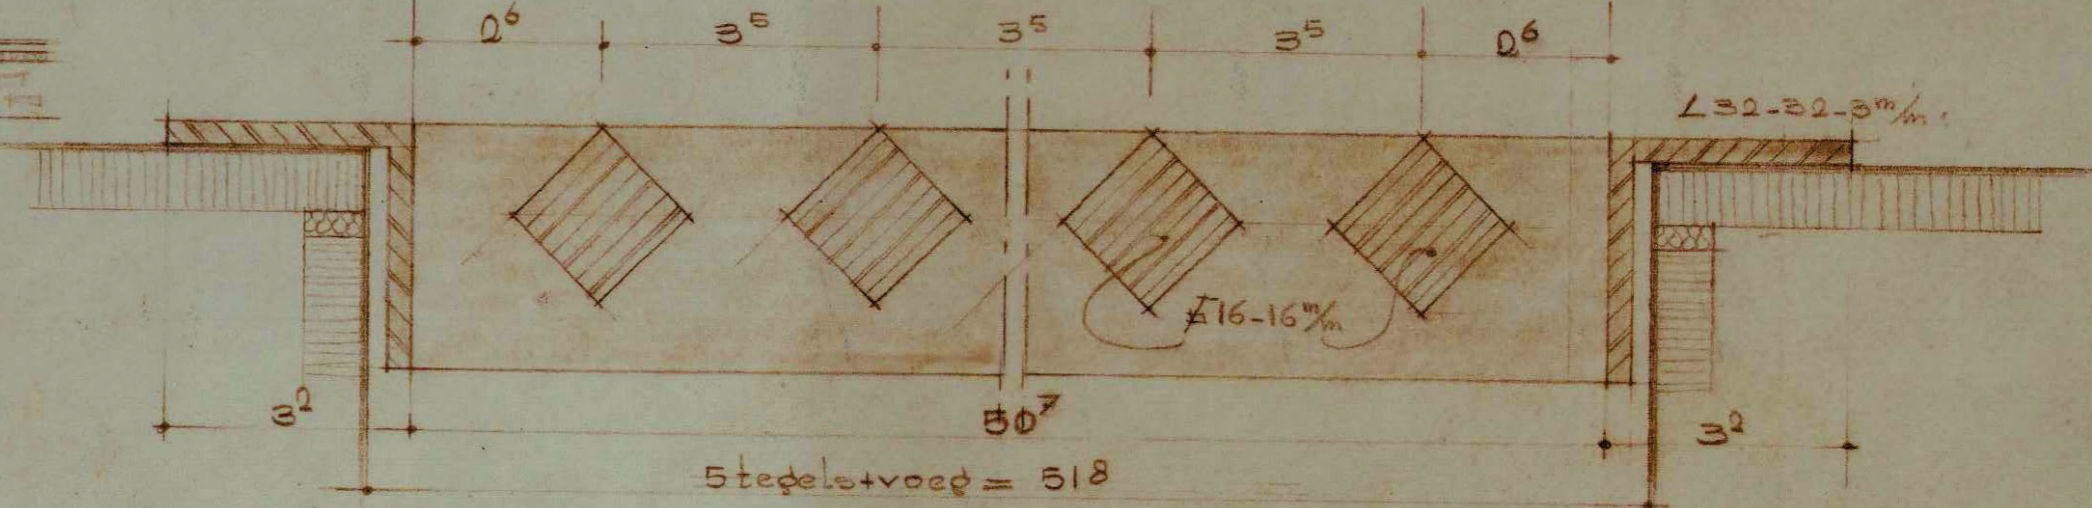



DOORSNEDE A-B

MATDIAAL DOOSTER, KOPER.

216

214

174

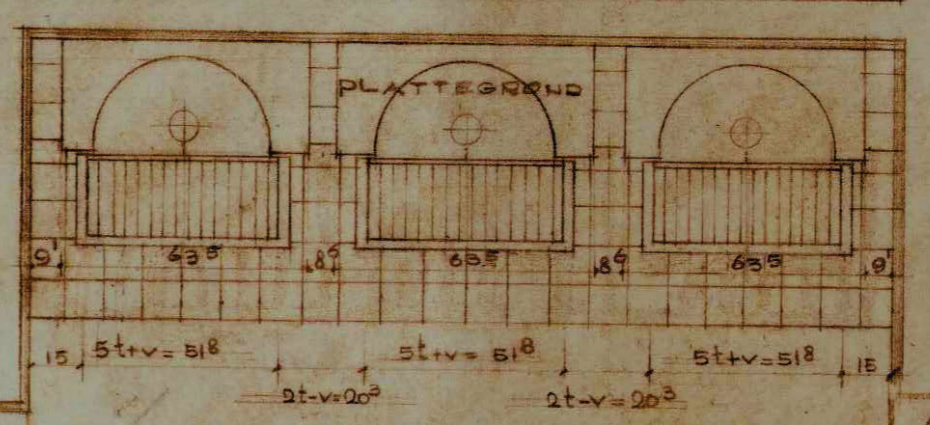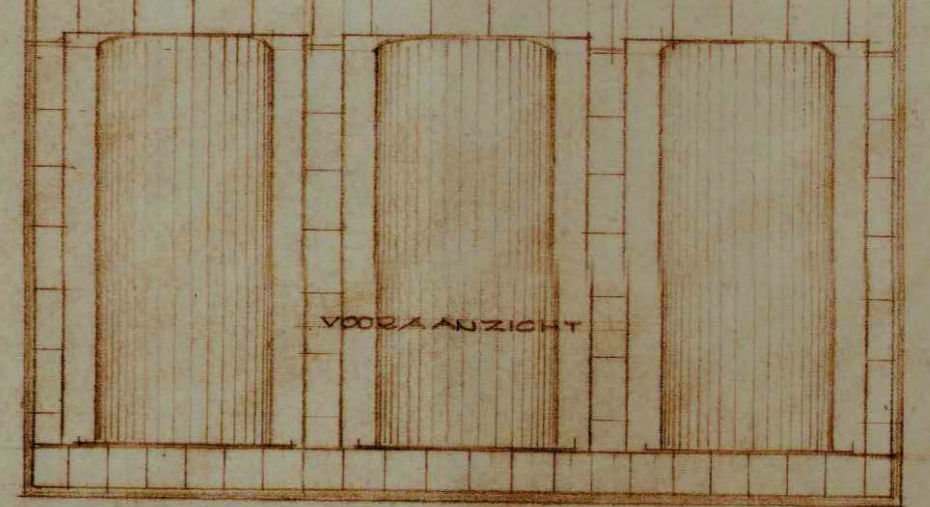

URINOIRE 6e VERDIEPING. SCHAAL 1:20

AANTAL 14 STUKE

MATEN IN HET WERK CONTROLLEREN

ARCHITECTENBUREAU BERGHOEF & KLARENBECK AALSMEER			
WERK No.	5701	HOFDEBOUW	ANWB
DOSSIER No.	409	TE DEN HAAG	
SCHAAL	GETREND 1:20-1:10-1:5	GEZIEN:	
OPSTAPJE	OPSTAPJE 20	BLAD No.	7-D-2
KOPPELEN DOOSTER	KOPPELEN DOOSTER		
URINOIRE	URINOIRE		

Voor beeld voor aflevering