

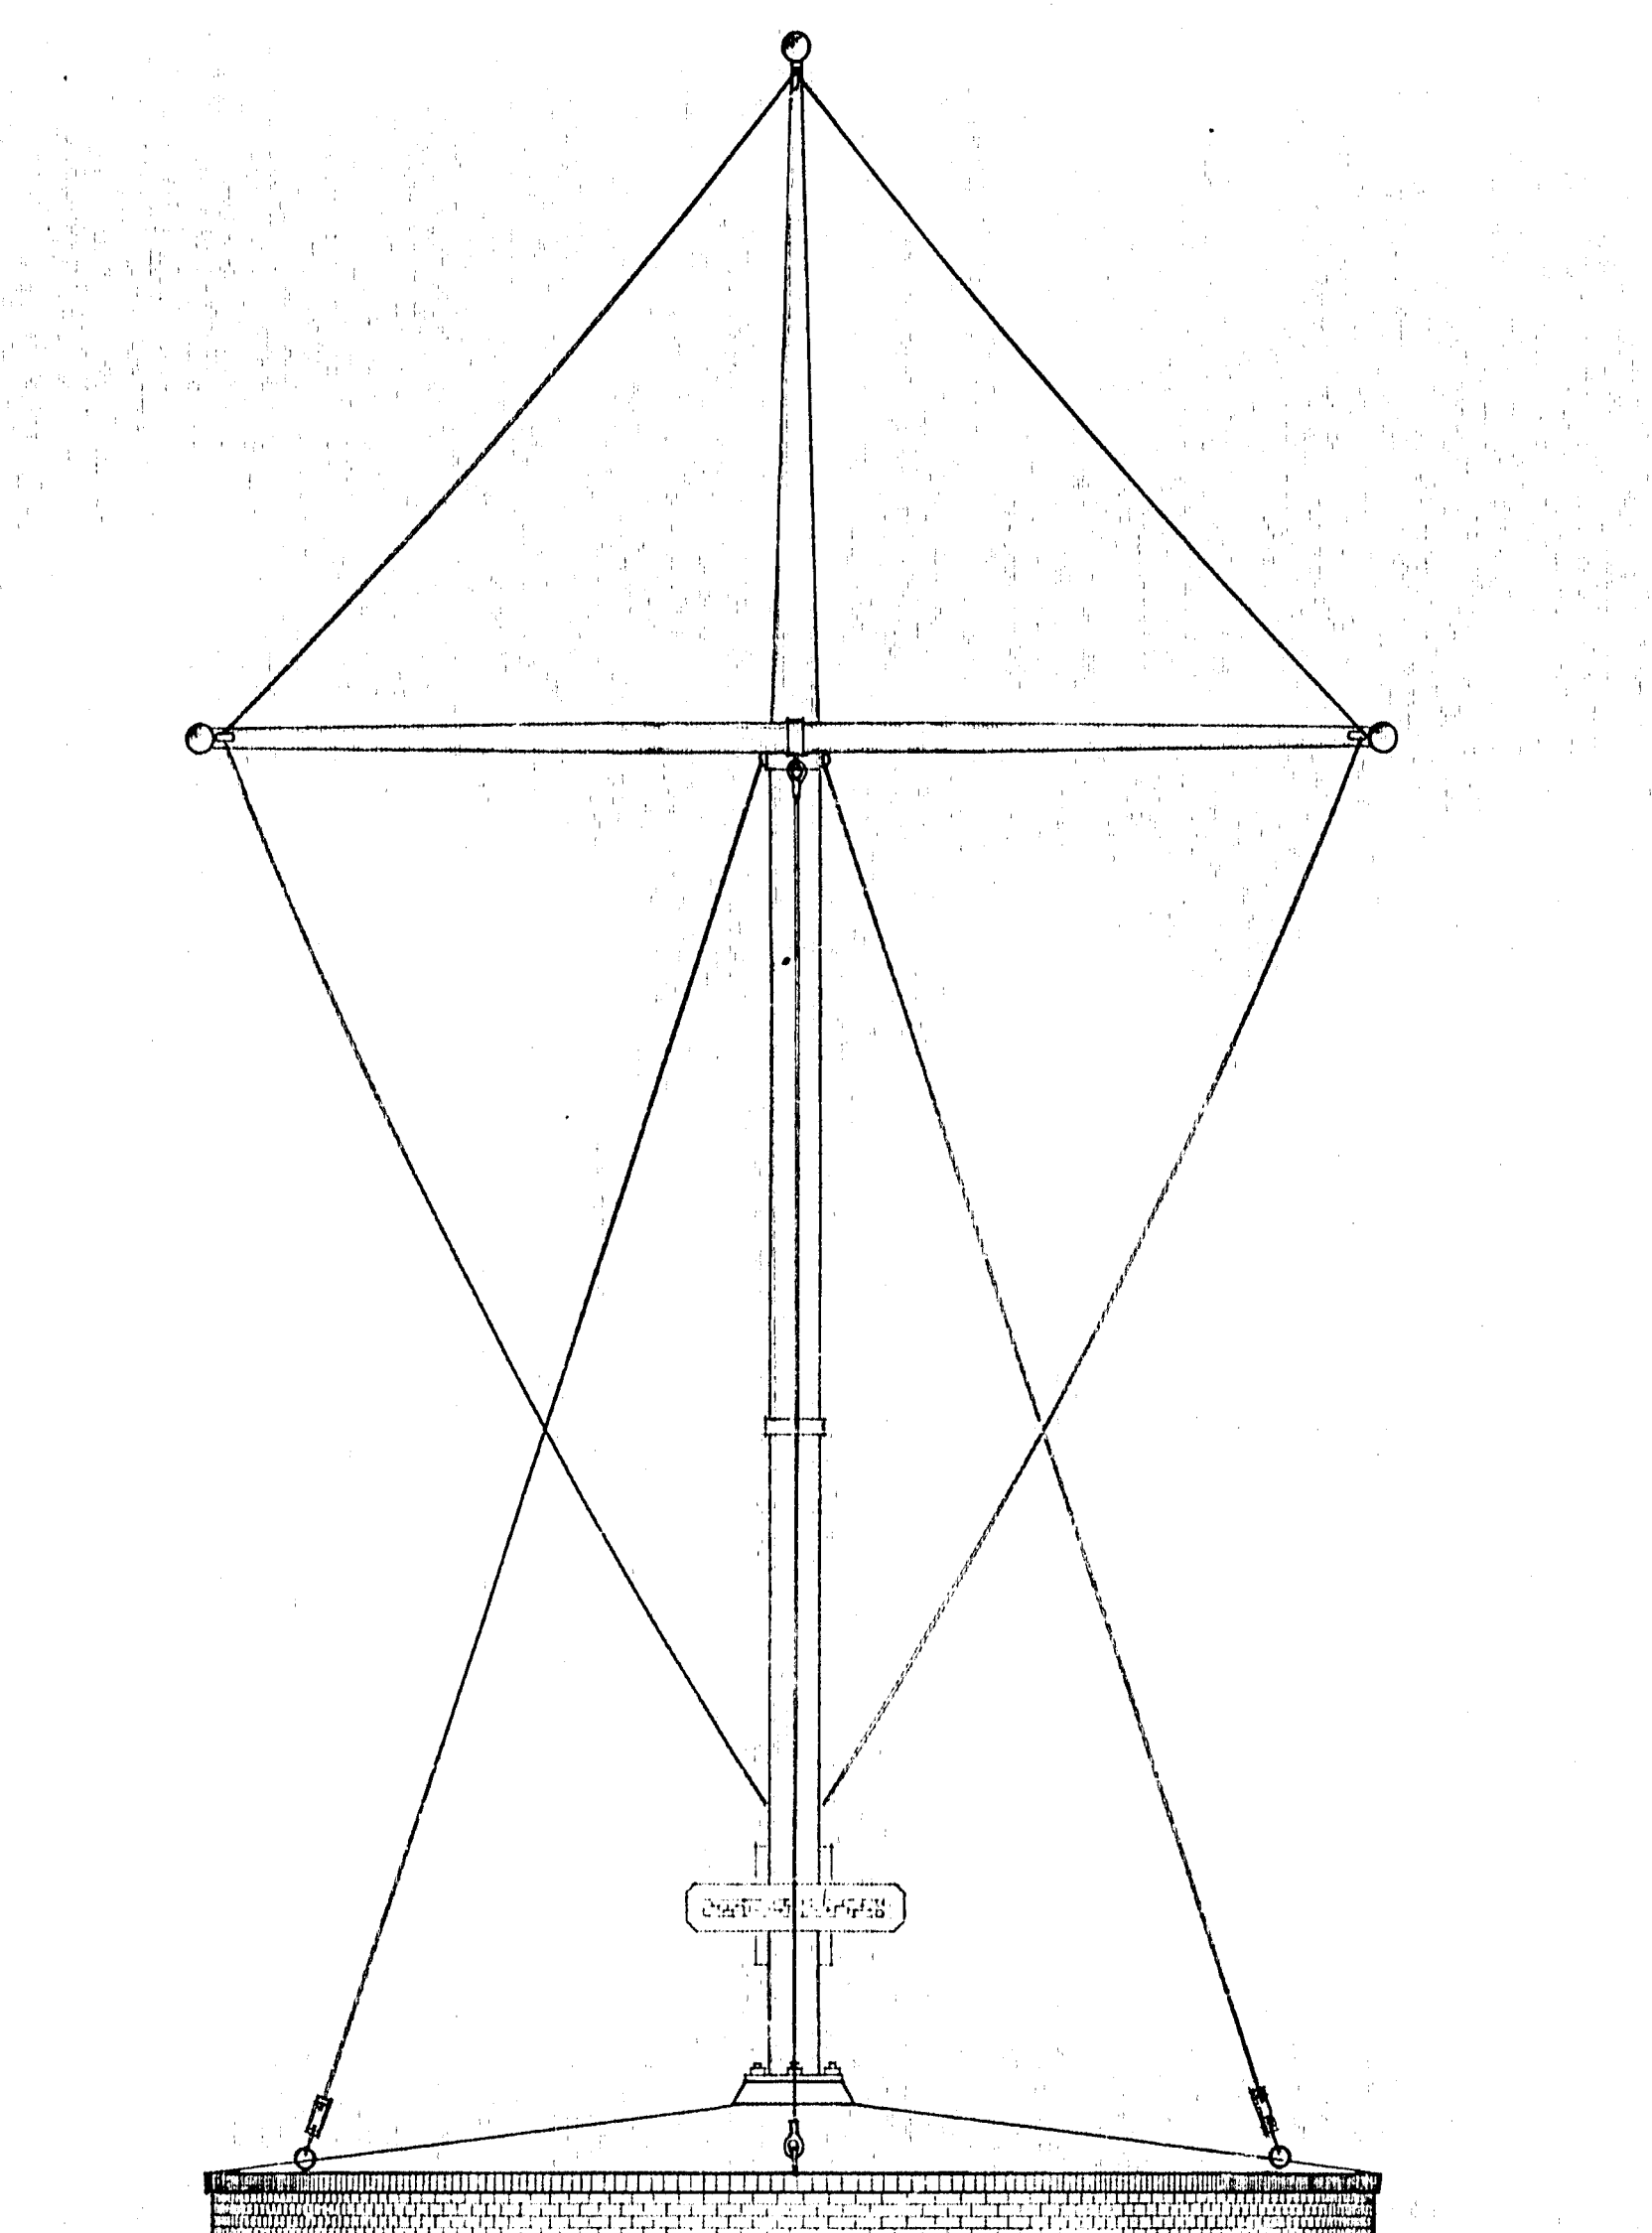


04 01 90


SCHAAL 1:50

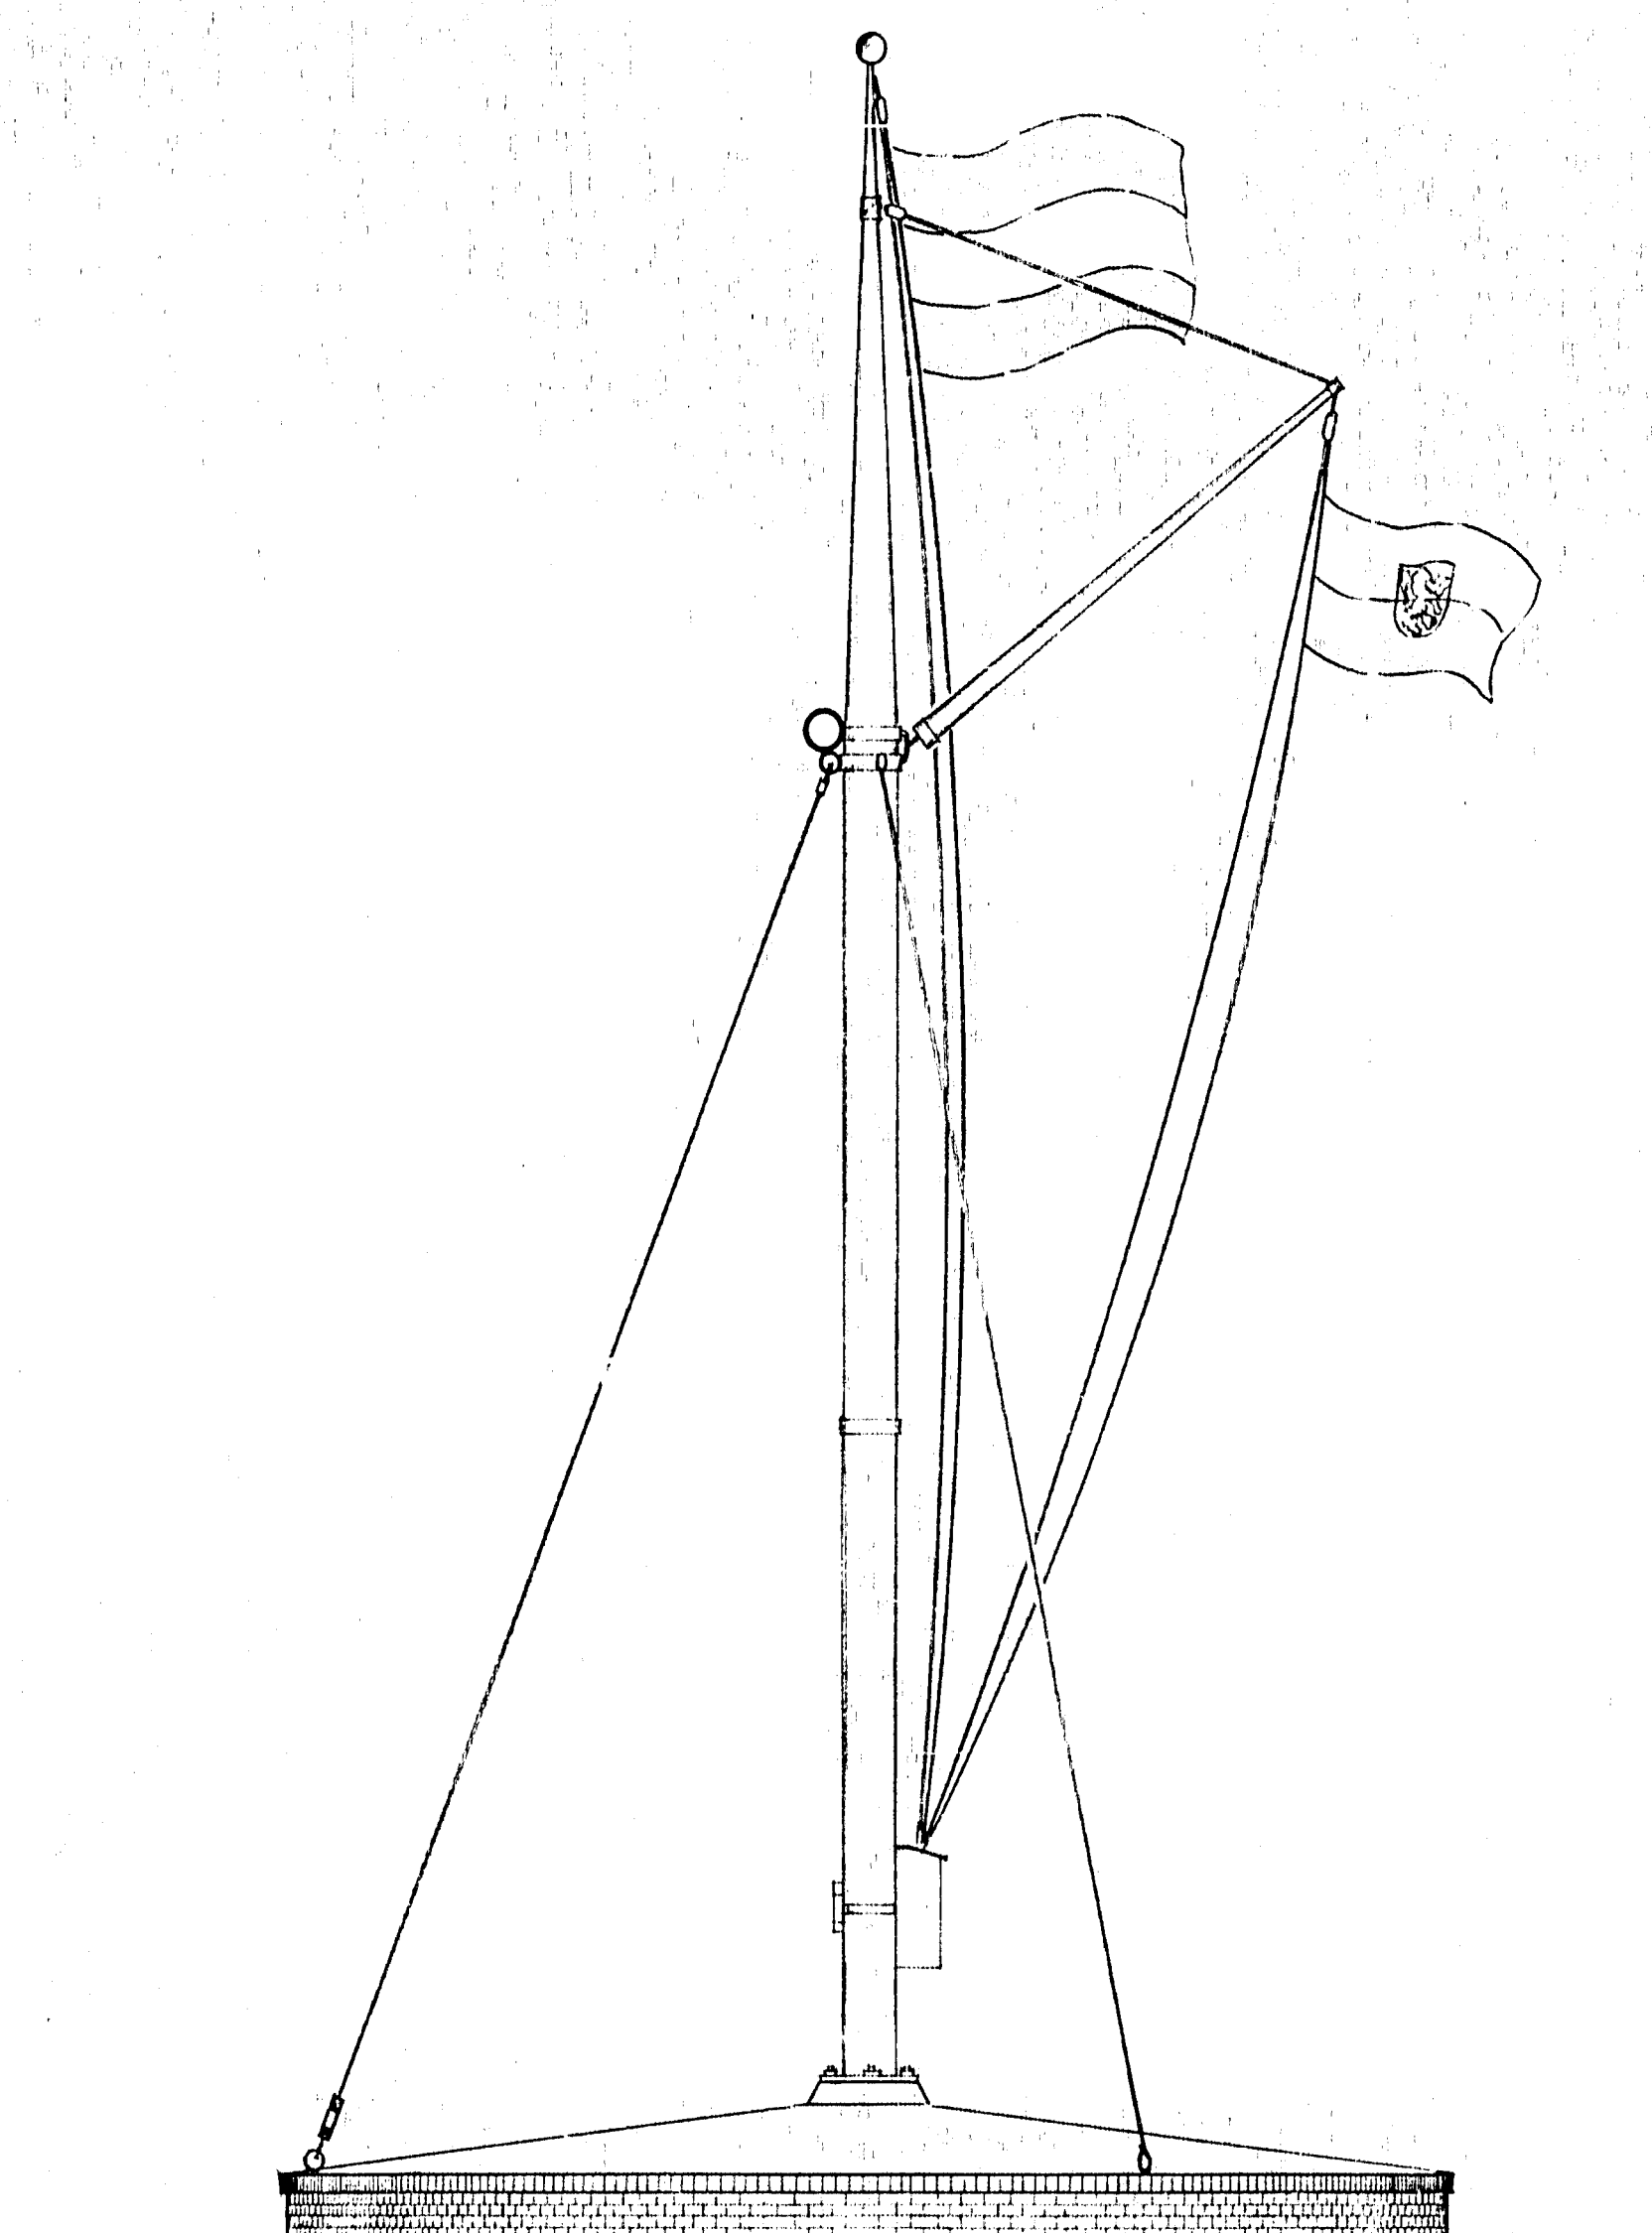


Aanzichten.

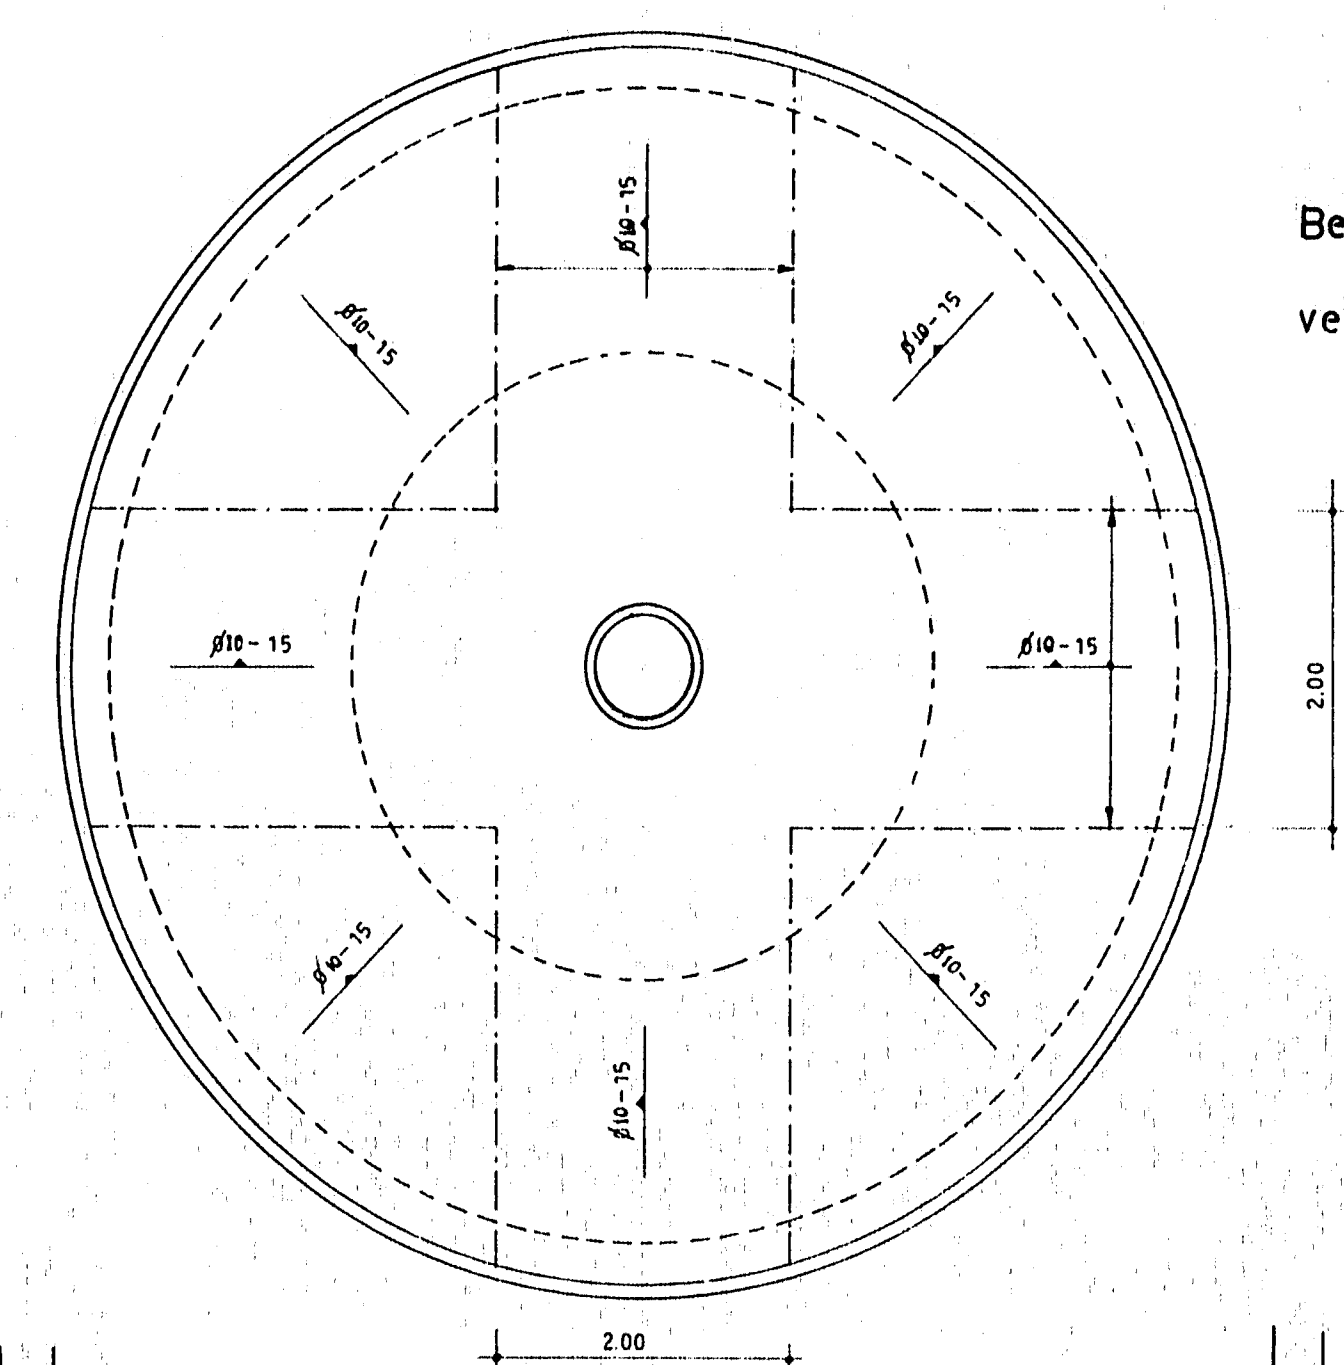


Betonfundering vlaggemast.
verdeelw. ϕ 8-25

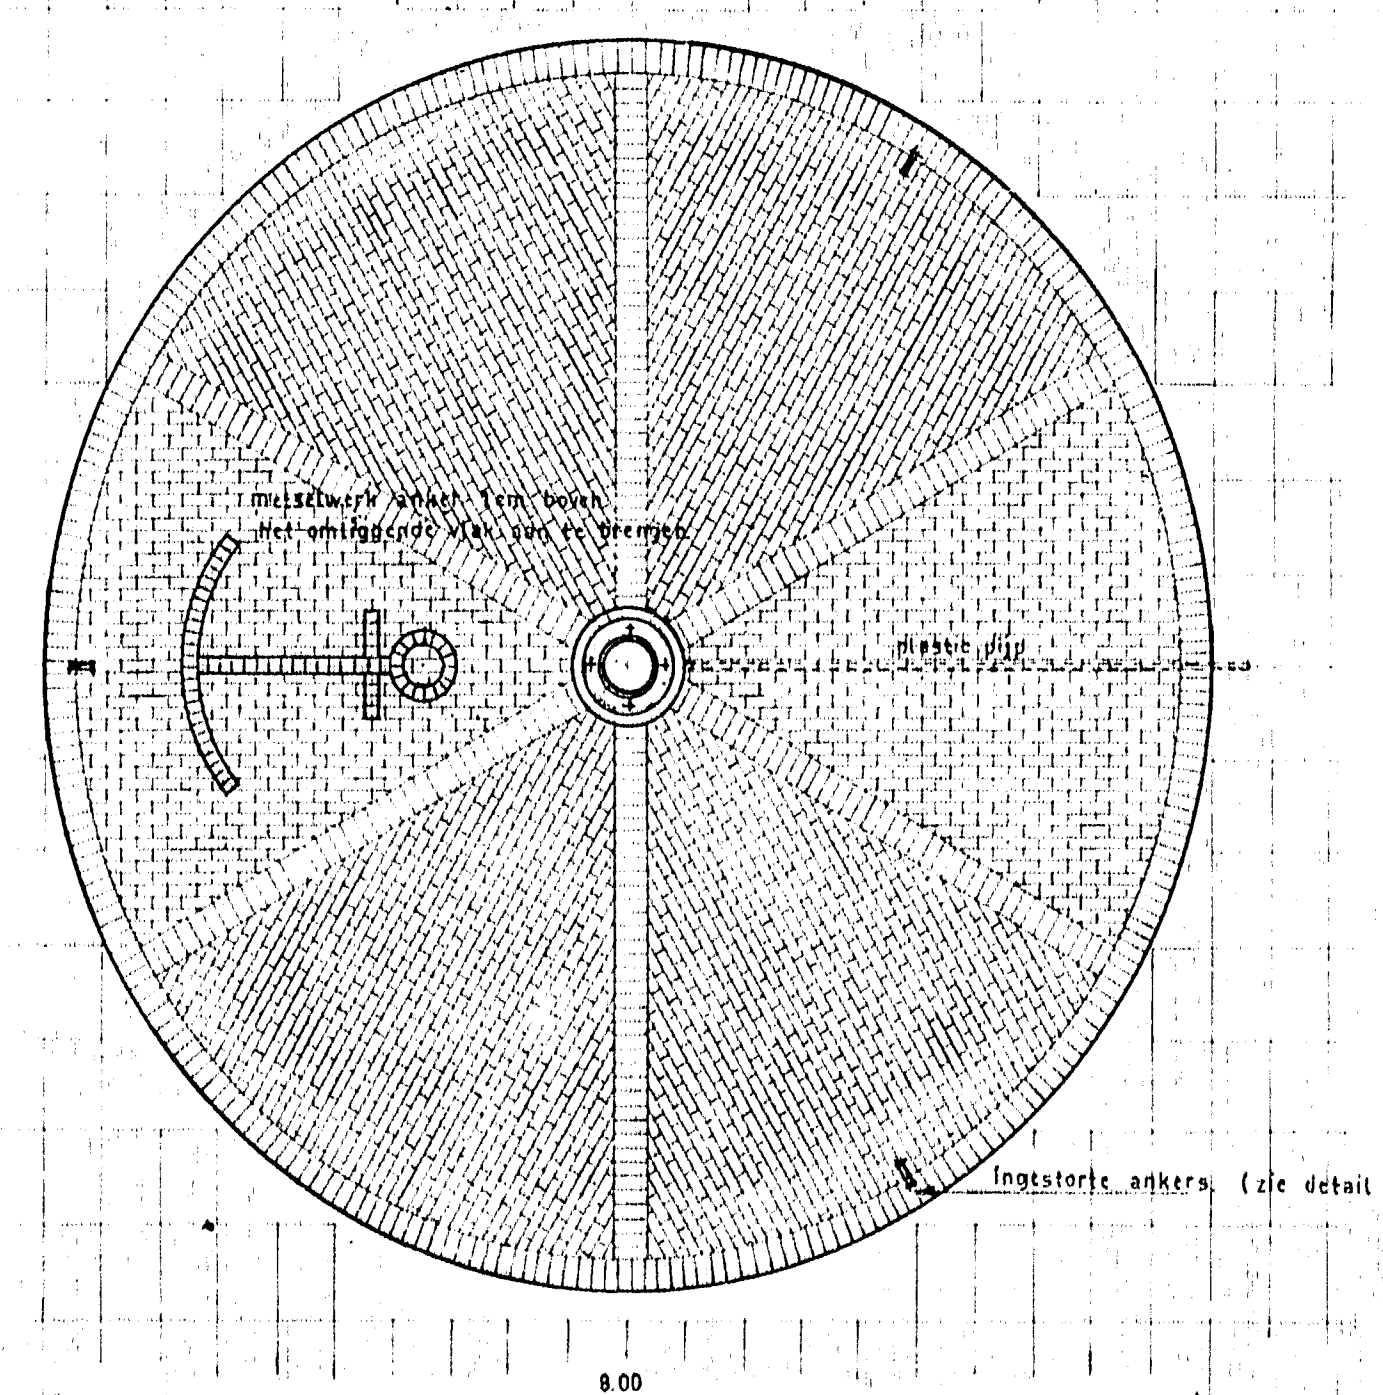

Plattegrond.

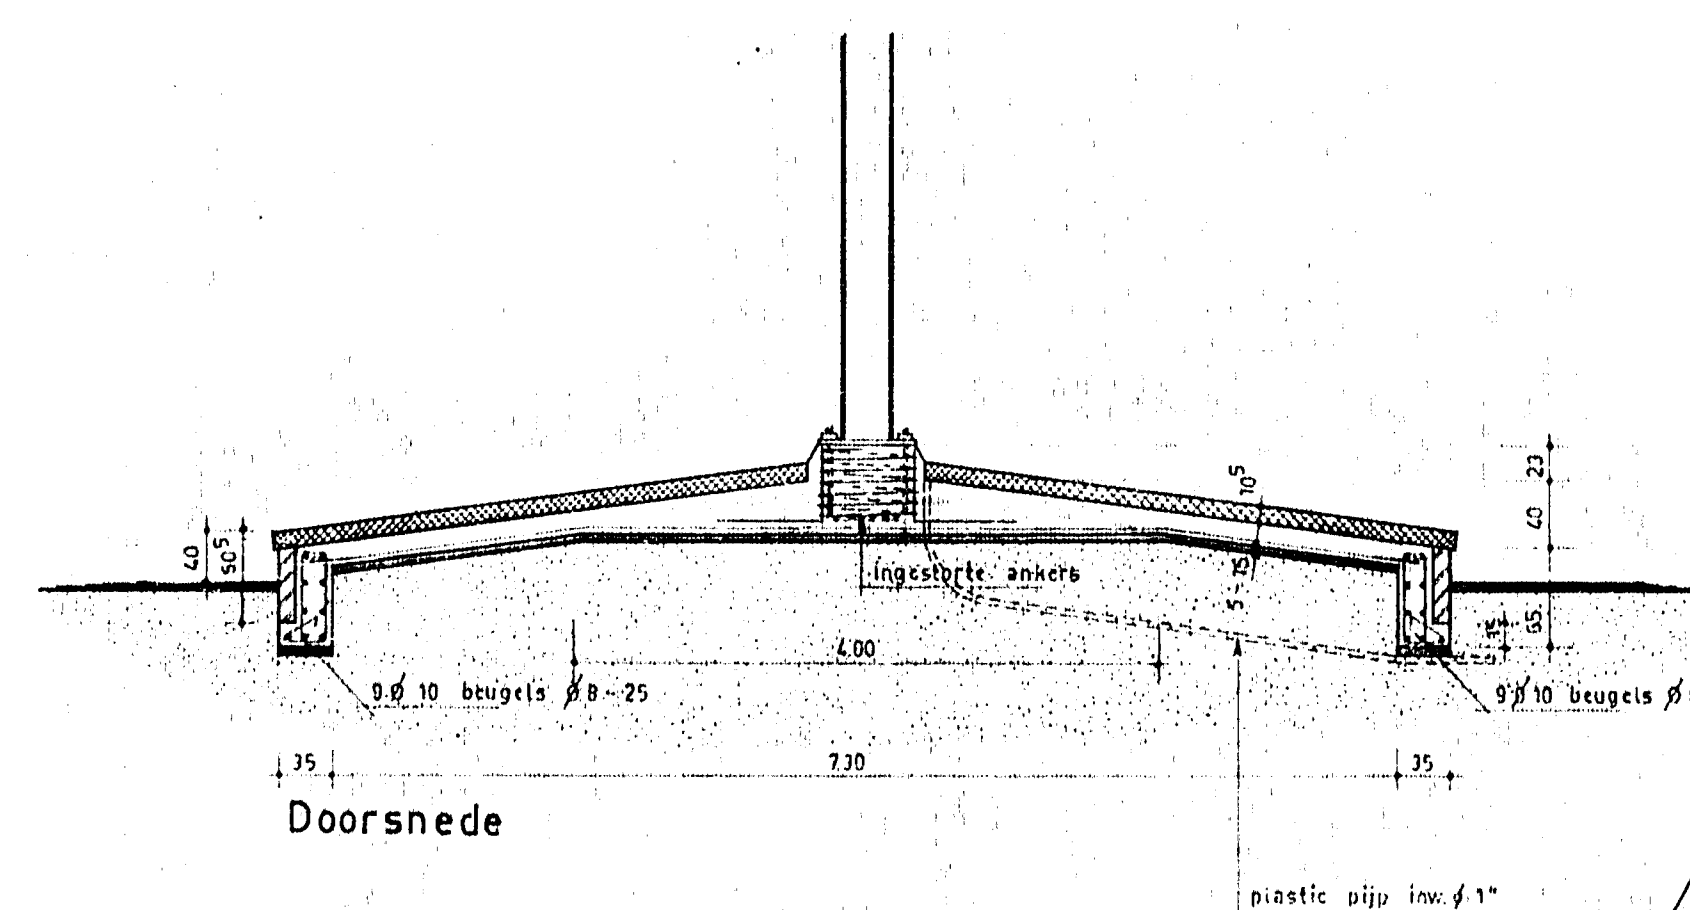

Doorsnede

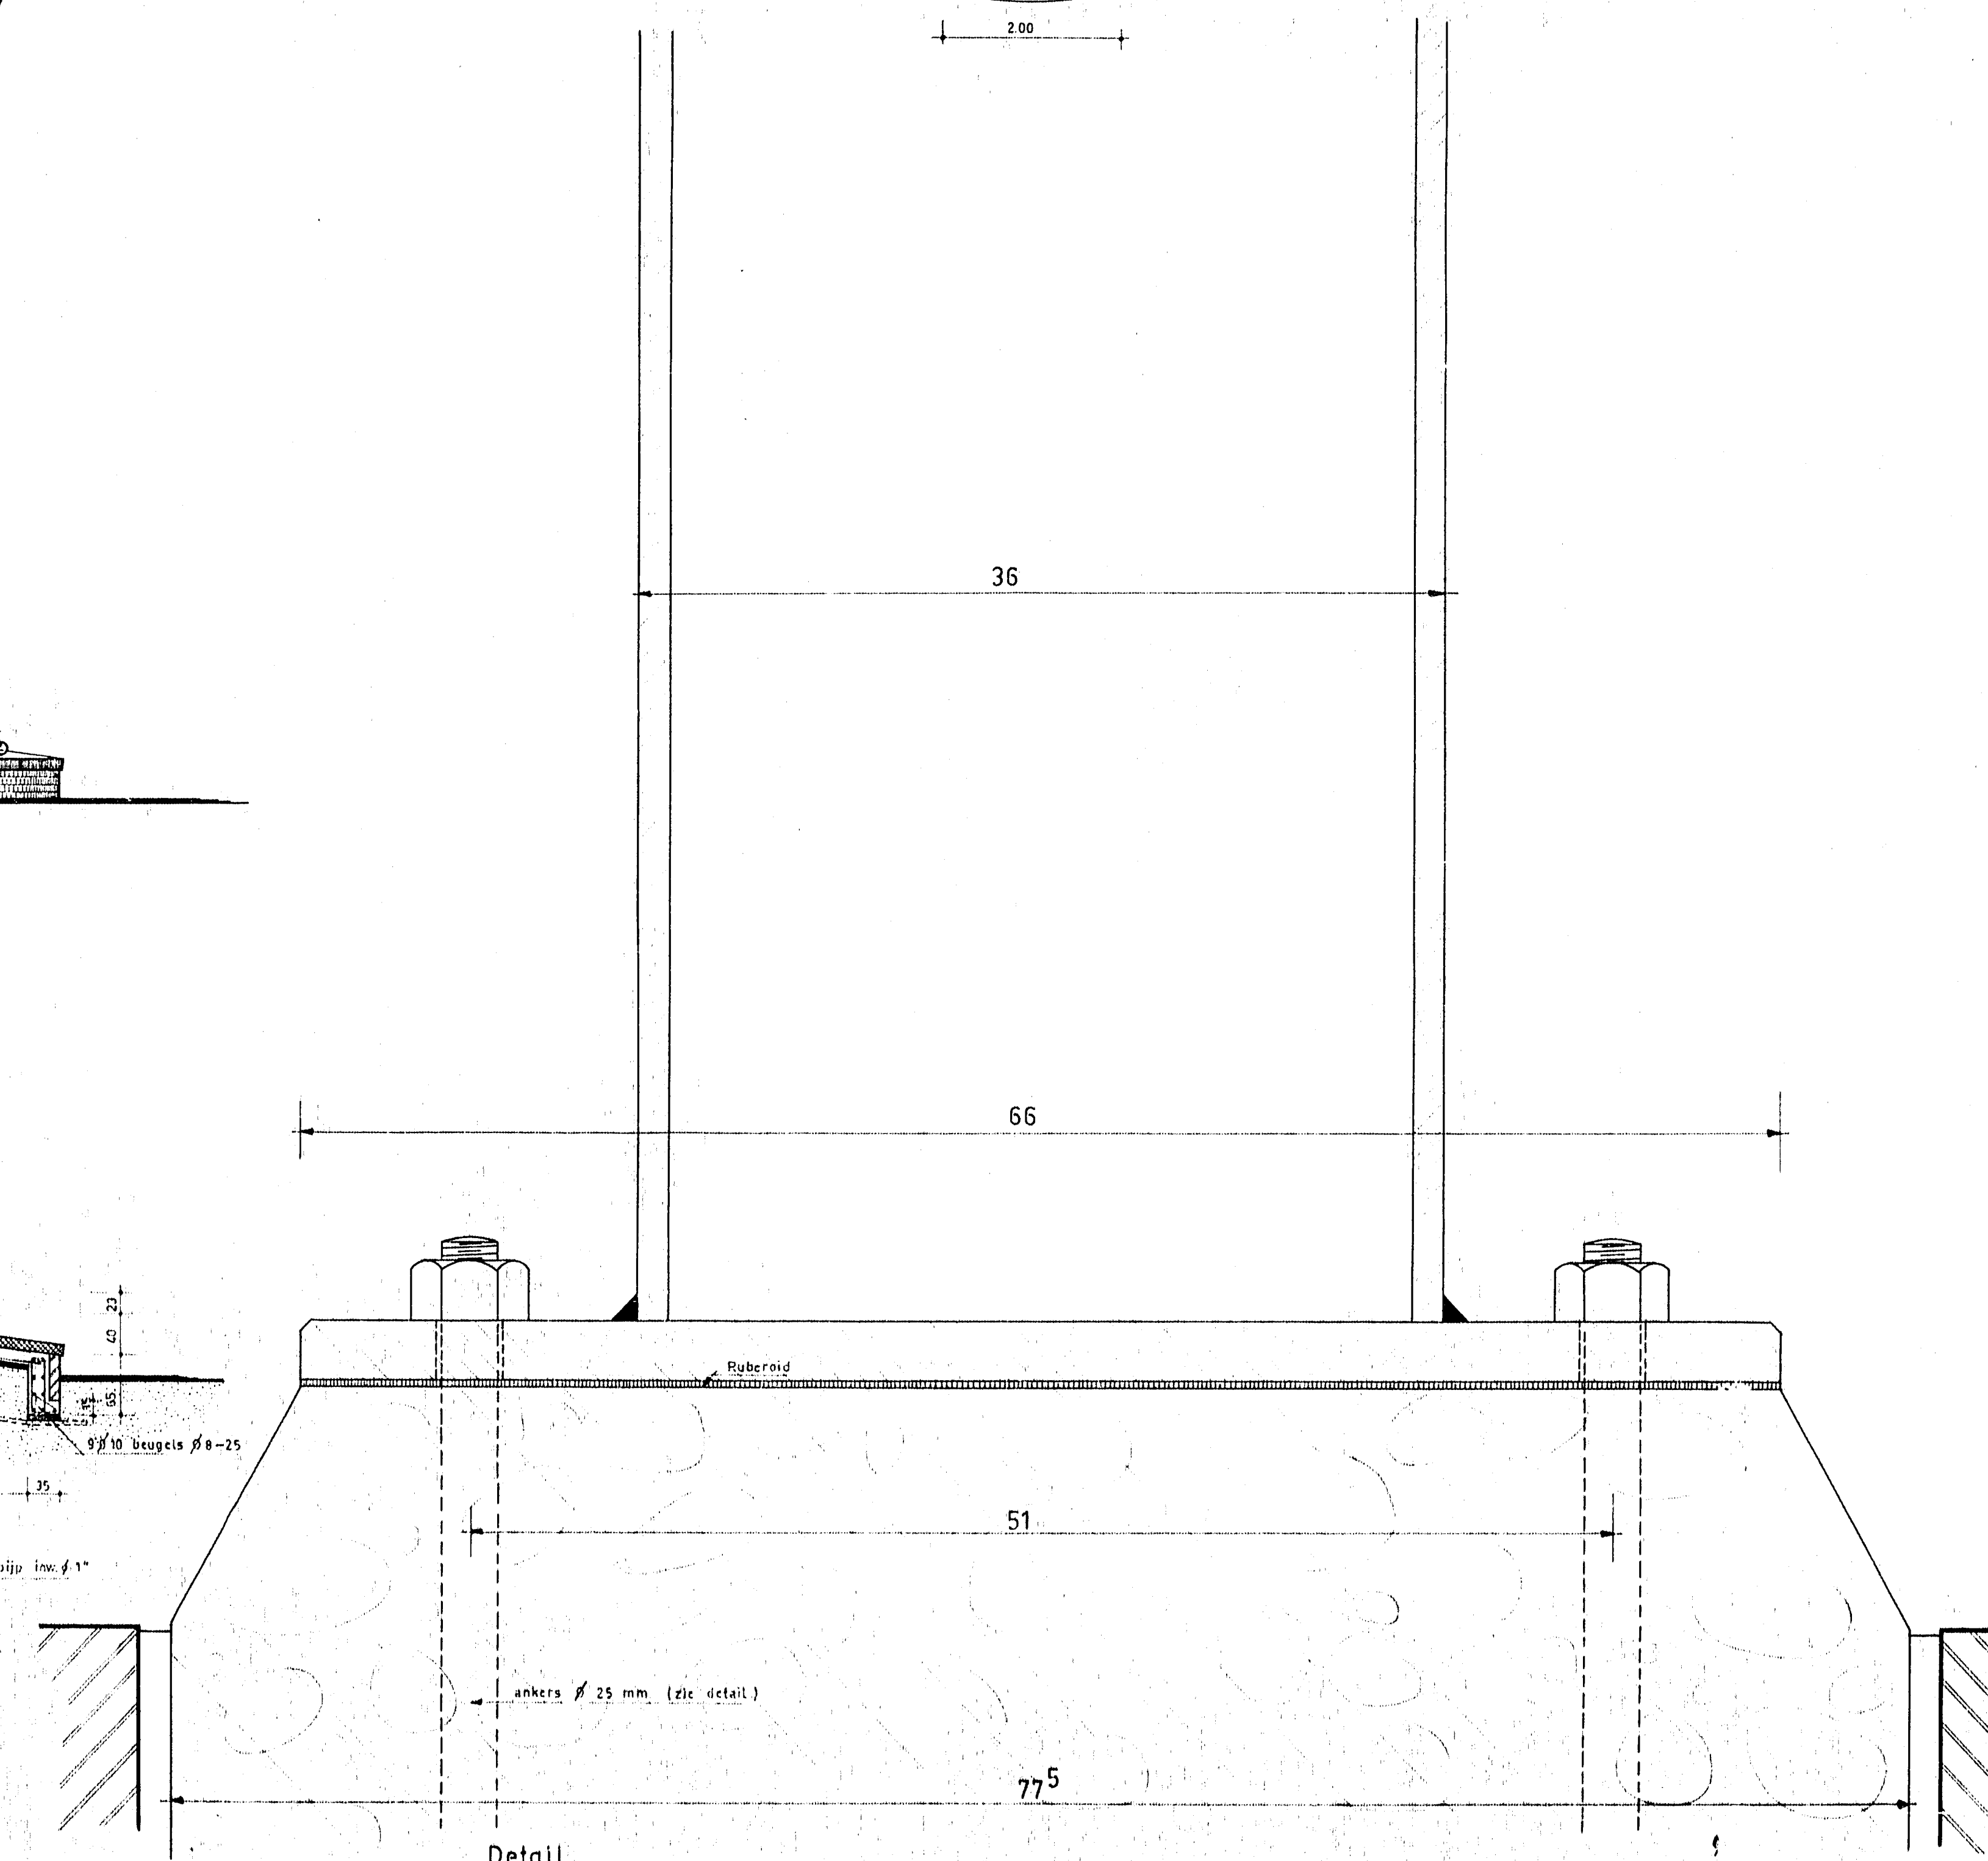

Detail

04-01-90 576
WATERKERENDE DIJK
1964 1-1

A0

Straten en rioleringen
Waterkerende dijk (scheepsmast raadhulsterrein)
9-9-64
1:50 1:2

MICROBOX

10 cm