



**BESTEMMINGEN**


	Subbestemmingen	Nadere aanwijzingen
	PRIMAIR WATERKERING	
	WOONDOELEN	Wk kantoor en praktijkruimten
	WOONDOELEN EN HORECAVESTIGINGEN	
	WOONDOELEN, DETAILHANDEL EN DIENSTVERLENING	
	DETAILHANDEL EN DIENSTVERLENING	(z) geen gebouwen toegestaan
	BEDRIJVEN	B(2) cat.1 en 2 bedrijven (w) bedrijfswooning toegestaan B(2)b brandstoffenhandel (z) geen gebouwen toegestaan B(2)h houtbewerkingbedrijf B(2)s smederij
	MAATSCHAPPELIJKE EN BUZONDERE DOELEN	
	AGRICARISCHE DOELEN	(z) geen gebouwen toegestaan
	RECREATIEVE DOELEN	Rvt volkstuinten
	GARAGES EN BERGPLAATSEN	
	ERF	
	TUIN	* zie 'voorschriften
	GROENVOORZIENINGEN	
	VERKEER	
	WATER	
	UIT TE WERKEN WOONGEBIED	(b) bedrijfsgebouwen toegestaan

**OVERIGE AANDUIDINGEN**

Cijfer bij letteraanduiding = max. hoogte in meters

- huisnummer
- kadastrale gegevens
- planwijziging ex artikel 11 W.R.O. toegestaan (artikel 27)
- monument
- maximum toelaatbaar bebouwd oppervlak
- plangrens
- rioolpersleiding
- maten in meters
- dwarsprofiel

DWARSPROFIELEN SCHAAL 1:200

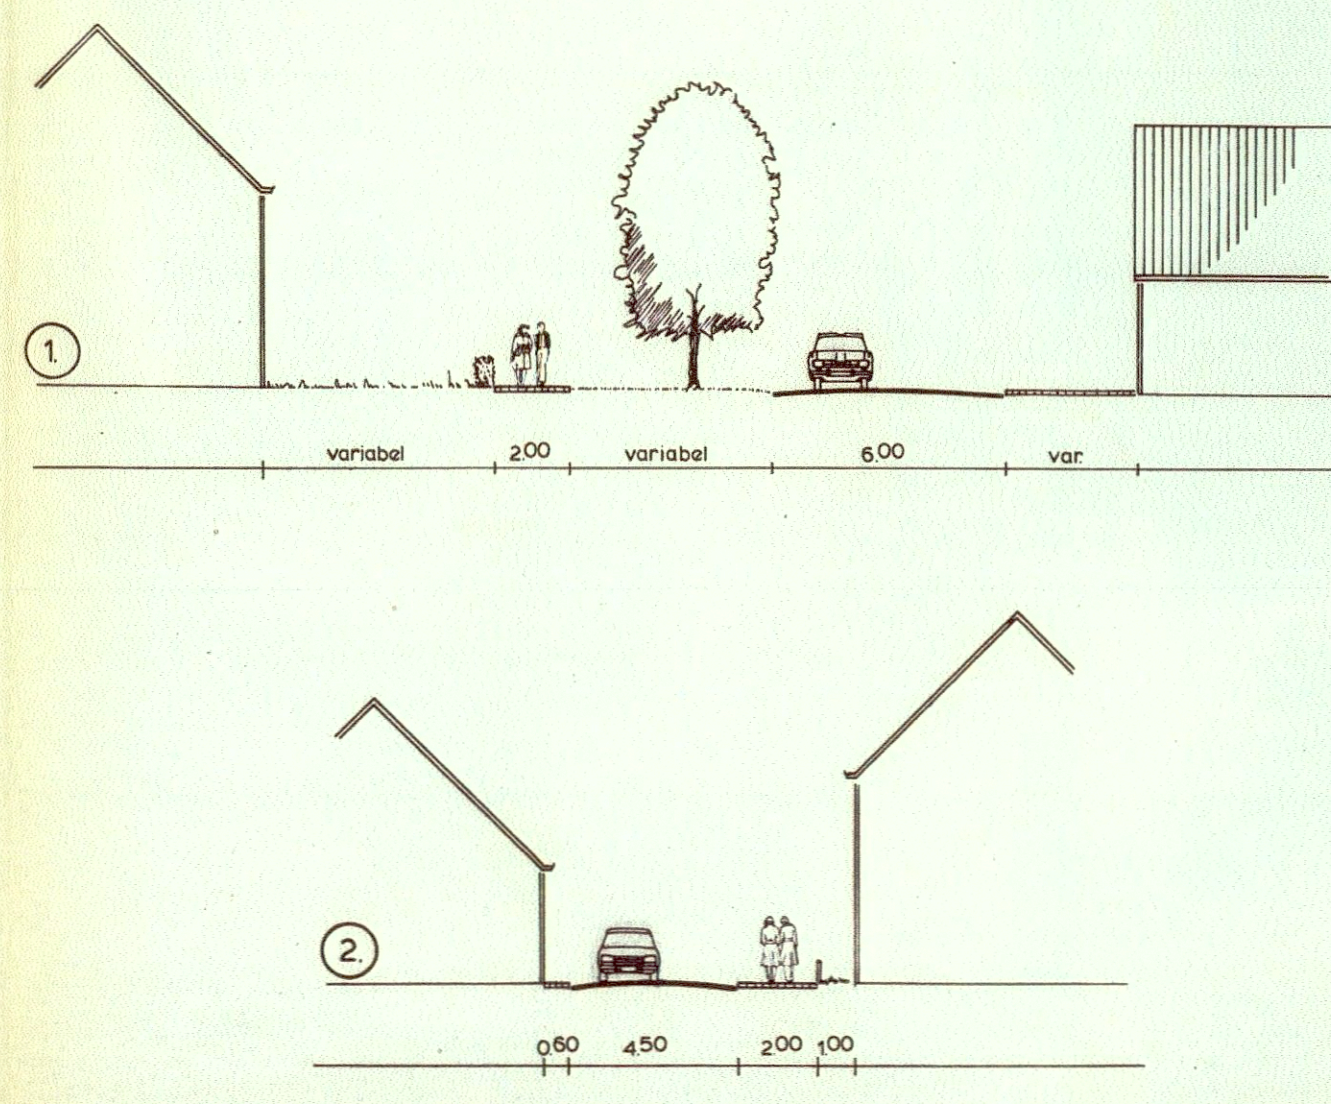

gemeente		<b>Alblasserdam</b>							
		<b>Alblasoevers</b>							
bestemmingsplan									
code gem.	102	kaartblad nr	1	aantal bladen	1	schaal	1:500	formaat	90x180
plannummer	8480	datum	25-04-1995	raad	05-10-1995	gedeputeerde staten	30-1-1996	beroep	