




VAN TOEPASSING OP DE 4^e HERZIENING

BESTEMMINGEN:		Nadere aanwijzingen
W	WOONDOELEINDEN	(t) max. twee aaneen te bouwen
M	MAATSCHAPPELIJKE EN BUZONDERE DOELEINDEN	(z) geen gebouwen toegestaan
G	GARAGES EN BERGPLAATSEN	(z) geen gebouwen toegestaan
D	DETAILHANDEL	(z) geen gebouwen toegestaan
E	ERF	(n) zie art. 10 lid 5
T	TUIN	(n) zie art. 11 lid 4
	GROENVOORZIENINGEN	
	WATER	
	VERKEER	
	WOONERF	

- OVERIGE AANDUIDINGEN:
- Cijfer bij letteraanduiding = max. hoogte in meters
- 0 + 0 maten in meters
 - 0/1 kadastrale gegevens
 - (P6) parkeergelegenheid met aantal plaatsen
 - ▲ dwarsprofiel
 - plangrens
 - % percentage max. bebouwd opp.
 - grens 4^e herziening
 - aansluitingsgrens met blad 2

Vastgesteld door de raad der gemeente Alblassterdam
in de openbare vergadering van 19 juni 1986.
De secretaris, De voorzitter,

M. J. J. J. *H. J. J. J.*

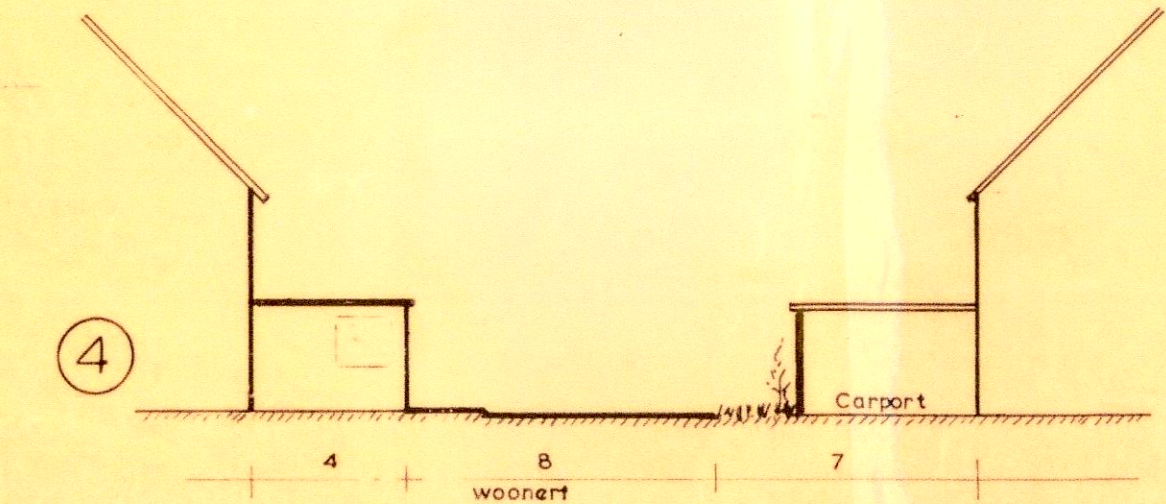

Dwarsprofiel 1:200

gemeente **ALBLASSERDAM**

bestemmingsplan **BLOKWEER 4^e herziening**

code gemeente 102	kaartblad nr 1	aantal bladen 2	schaal 1:1000	10 x A4	noordpijl
nummer	datum	get	referte	eindbeslissing t.a.v. de kaart	
3571_	20 - 09 - '73			ged. goedgekeurd 17-01-78 KB NO. 33	
3571_	1U juli '78	G.V.B.	IR. J.P.M. van Wijk	goedgekeurd 24-10-'78	
3571_	4H 19 - 06 - '86	C.V.V.	IR. J.P.M. van Wijk		

rbai middelburg bv