


PROFIELEN :  
schaal 1 : 200.

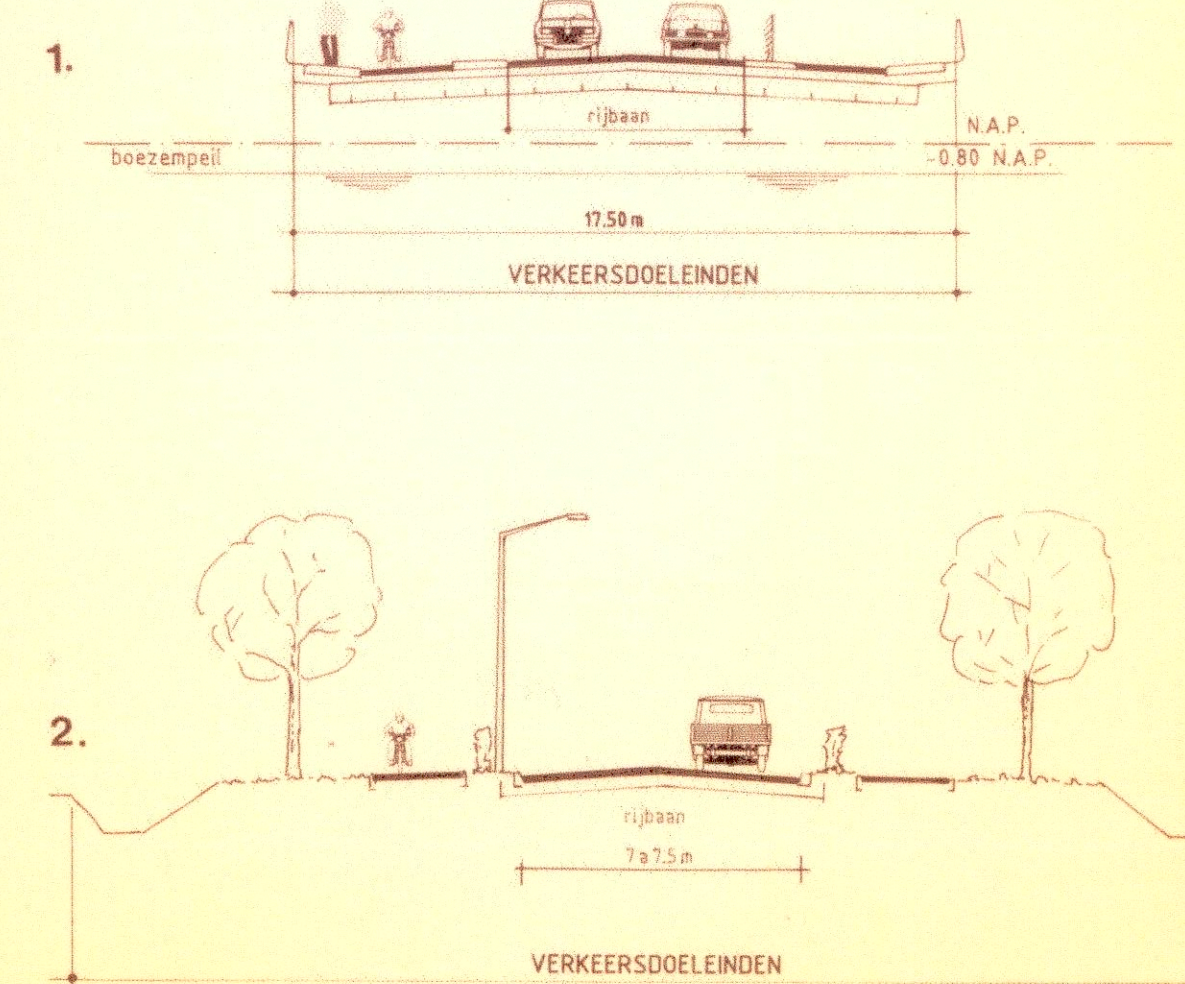

#### BESTEMMINGEN:

- VERKEERSDOELEINDEN  
 WATER  
 LEIDINGZONE

#### OVERIGE AANDUIDINGEN:

- G.B.K.N. / kadastrale gegevens  
 Brug  
 Plangrens  
 Profielen  
 20 Maten in meters  
 Zonegrens, industrieterrein Haven, Nieuwland e.a. ex. art. 53 Wgh  
 Aanwijzing ex. art. 13 lid 1 WRG

Behoort bij het besluit van  
Gedeputeerde staten van Zuid-Holland  
dd. - 8 NOV. 1994  
nr. DRG / ARB / 87102

gemeente		<b>Alblasserdam</b>		
		<b>2<sup>e</sup> Hoofdontsluiting</b>		
bestemmingsplan	code gem. 102	kaartblad nr. 1	aantal bladen 1	schaal 1:1000
plannummer	5717	datum 04-01-1994	toest. 24-03-1994	getekende staten
				tekenaar
				referentie
				getekend

rbui - middelburg bv