



VERKLARING

- bestaande bebouwing en topografische indeling
- grens van het plan
- maten aangeduid in meters
- hoogspanningsleiding
- overige leidingen
- mogelijk tracé Betuwelijn
- grens wijzigingsbevoegdheid 1
- grens wijzigingsbevoegdheid 2
- hoofdontsluiting
- verkeersrichting
- LPG vulpunt met zonering

BESTEMMINGEN

- Gronden bestemd voor:
  - bedrijfsdoeleinden
  - bebouwing niet toegestaan
  - beperkte bouwhoogte
  - hogere bouwhoogte
- spoorweginfrastructuur
- verkeersdoeleinden
- waterkering
- hoogspanningsleiding

Behoort bij het besluit van  
Gedeputeerde staten van Zuid-Holland  
d.d. - 9 JAN. 1996  
nr. DRG/ARB/111/96


Vastgesteld door de raad der gemeente  
Alblasserdam in de openbare vergadering  
van 7 september 1995  
de secretaris, de voorzitter,

Opdrachtgever  
**ALBLASSERDAM**  
Project  
**BESTEMMINGSPLAN  
HOOGENDIJK**  
HERZIENING EX ART.30, LID 1, WRO  
00005 architectuur, stedenbouw, onderzeken en landschap bv

Delft, Oude Delft 205  
Postbus 2099  
2601 CW Delft  
Telefoon (015) 131915  
Fax (015) 417146

Eindhoven, Celestijnen 4  
Postbus 296  
5800 AG Eindhoven  
Telefoon (040) 433601  
Fax (040) 433604

Ter inzage	Vastgesteld	Goedgekeurd	Onherroepelijk
Bod			
School	Wat. sek. 6	Noordzijl	MDT 1995
12000			NOV 1993
Gef. 2000	Formaat		SEPT 1993
HAR	60x120		april 1993
Werknummer	Tek. nummer	Bod	Datum
2039	110		maart 1993

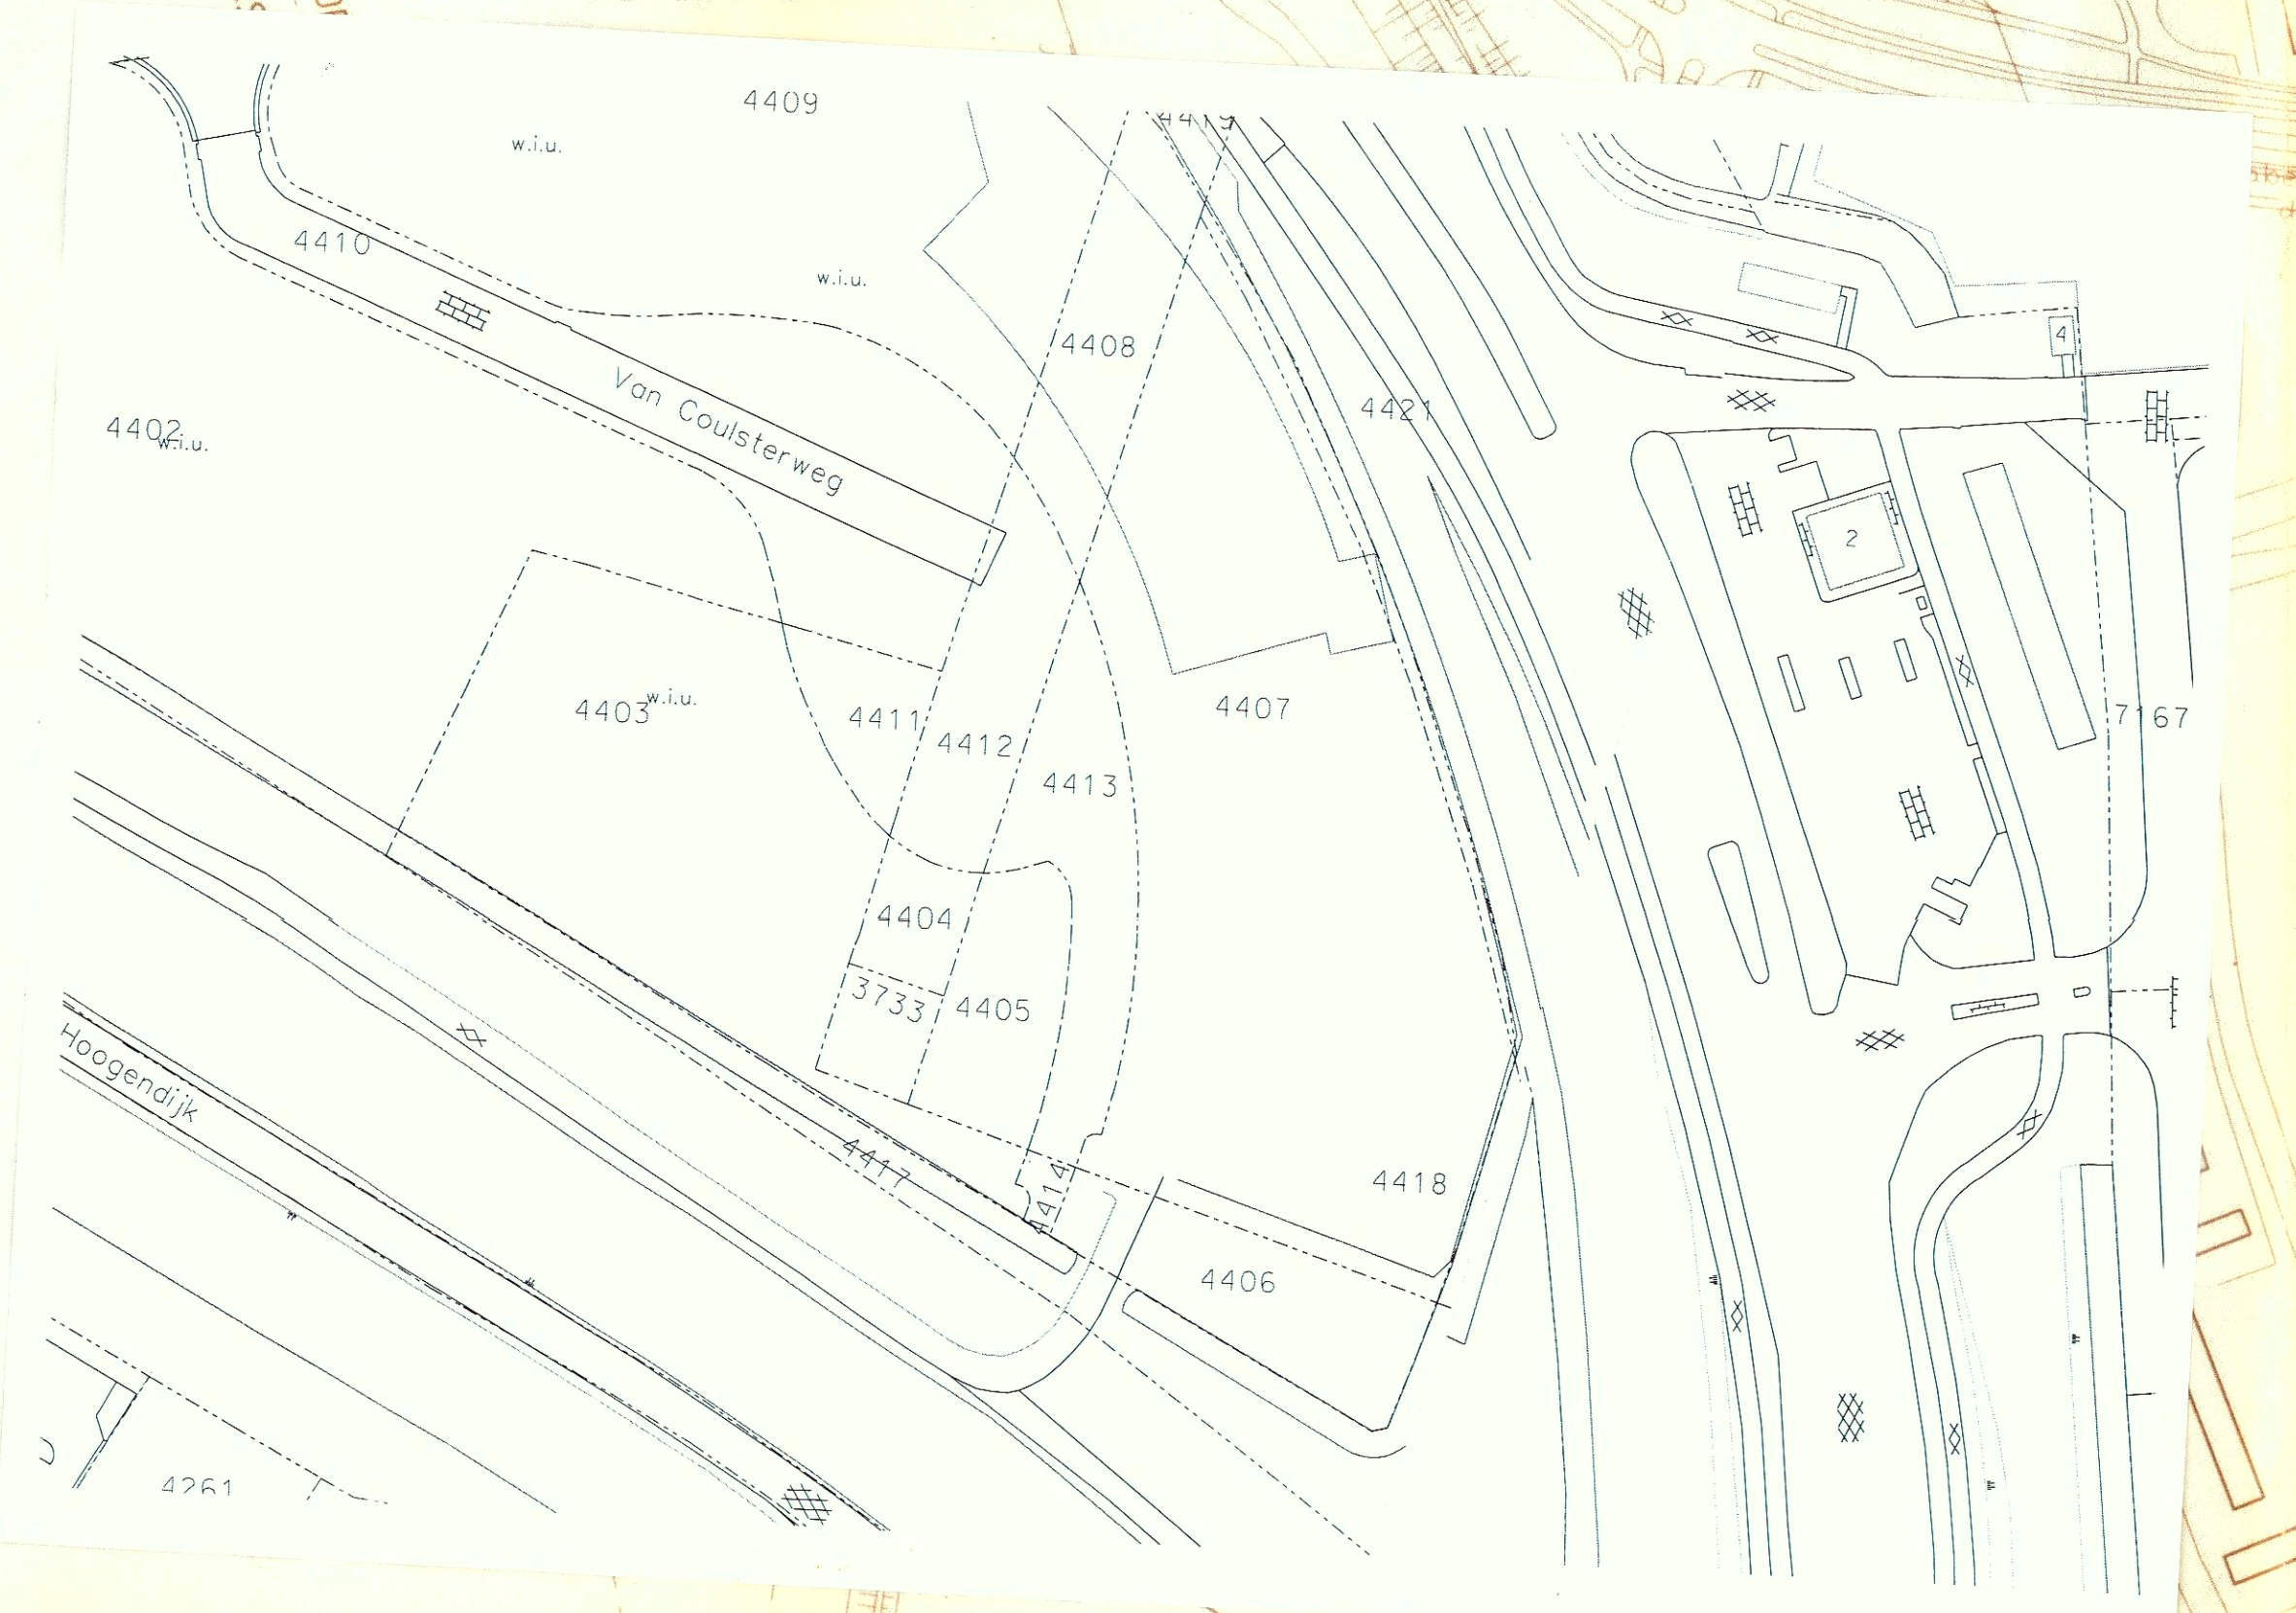

OD205