


PROFIELEN SCHAAL 1:200

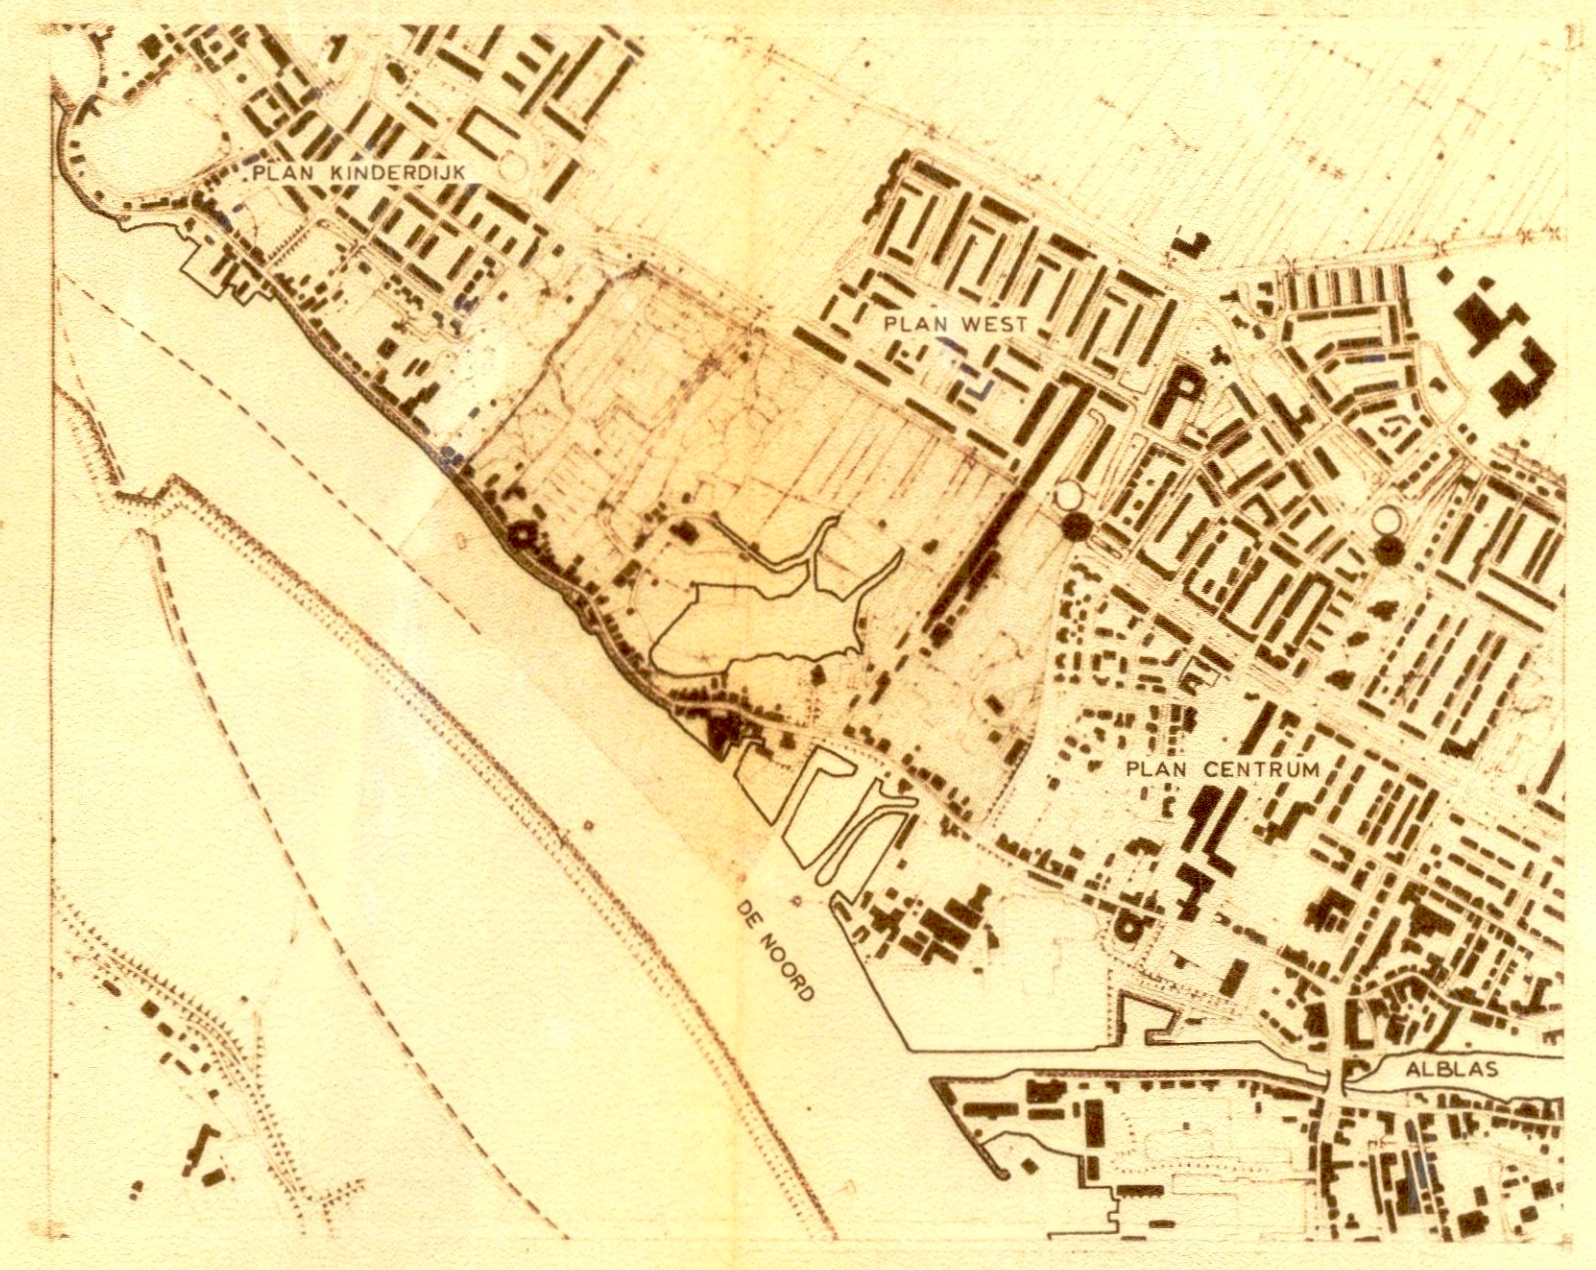

BESTEMMINGEN

subbestemming	nadere aanwijzingen
W	WOONDOELEINDEN
W6	WOONDOELEINDEN EN DETAILHANDEL
H	HORECAVESTIGING
E	ERF
B	BEDRIJVEN
O	OPENBARE EN BIJZONDERE DOELEINDEN
A	AGRARISCHE DOELEINDEN
R	RECREATIE
bN	BESCHERMD NATUURGEBIED
W	WATERKERING
V	VERKEER
G	GROENVOORZIENINGEN
T	TUIN
W	WATER

(Additional specific zoning codes and their meanings are listed in the table above, such as Bt touwbaan, Ak kassen toegestaan, Rp park, kleine tuinderijen, etc.)

Vastgesteld door de raad der gemeente Alblas in de openbare vergadering van 29 mei 1979.
De sekretaris, De voorzitter

- AANDUIDINGEN**
- ▲ DWARSPROFIEL
 - ↑↓ MATEN IN METERS
 - ⊕ KADASTRALE GEGEVENS
 - PLANGRENS
 - PLANGRENS TEVENS GEMEENTEGRENS
 - KRUILIJN
 - % MAX. TOELAATBAAR BEBOUWD OPPERVLAK
 - CIJFER BIJ LETTERAANDUIDING IS MAX. GOOTHOOGTE IN METERS
 - OPENBARE EN BIJZONDERE DOELEINDEN TOEGESTAAN
 - ≡ BRUG

gemeente: **ALBLASSERDAM**

bestemmingsplan: **LAMMETJESWIEL**

bladnr:	aantal bladen:	schaal:	1:1000	15 v.l.v.	rooipijl
plannr:	datum:	get:	referentie:	indien van toepassing:	indien van toepassing:
3690	MEI 1979	H.H.	IR K.H. RINCKER		

Rotterdam stad en landschap