


WEGPROFIEL 1 schaal 1:200

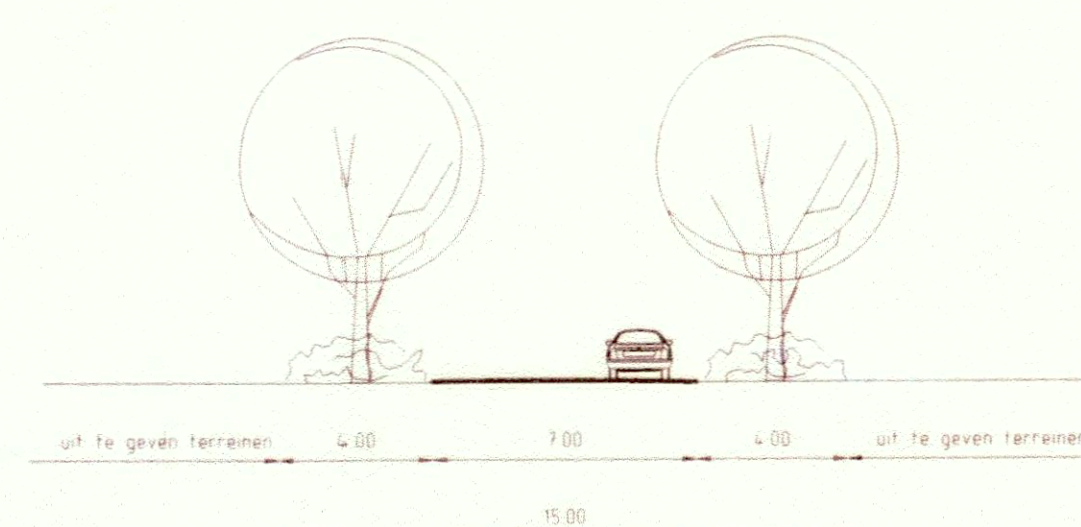

VERKLARING

- bestaande bebouwing en topografische indeling
- elektraleiding
- rioolpersleiding
- grens van het plan
- bebouwingsgrens
- interne ontsluitingswegen
- binnengebied
- centraal verblijfsgebied
- maten in meters
- verwijzing naar wegprofiel

BESTEMMINGEN

gronden bestemd voor

- bedrijfsdoeleinden I
- bedrijfsdoeleinden II
- aangastelling
- verkeersdoeleinden

Opdrachtgever  
**ALBLASSERDAM**

Project  
**BESTEMMINGSPLAN  
VINKENWAARD-ZUID**

00205 architectuurstudiebouwonderzoek en landschap bv  
Delft, Oude Delft 205  
Postbus 2890  
2601 CW Delft  
Telefoon (015) 131915  
Fax (015) 141748

Eindhoven, Celebeslaan 4  
Postbus 286  
5600 AC Eindhoven  
Telefoon (040) 433601  
Fax (040) 433684

Tek. inzage Vastgesteld Goedgekeurd Onherroepelijk

Blad

Schaal	Kad. serie	Noordpijl	Datum
1:1000			JAN 1995
Geleend	Formaat		
PS	70x90		
Werknummer	Tek. nummer	Blad	
2039	300		OKT 1994

OD205