




PLATTE GROND

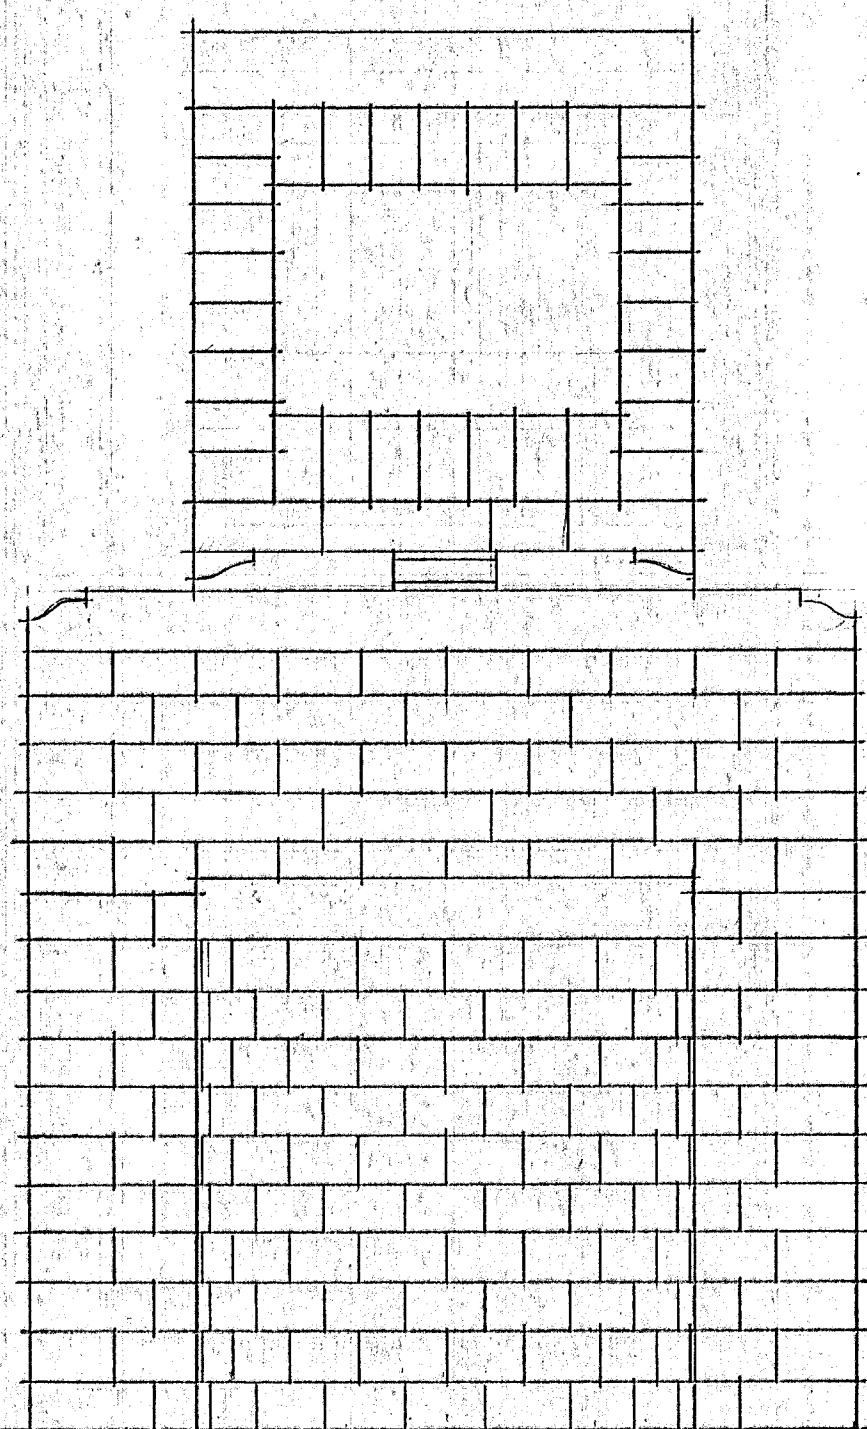


L-ZYAAANZICHT

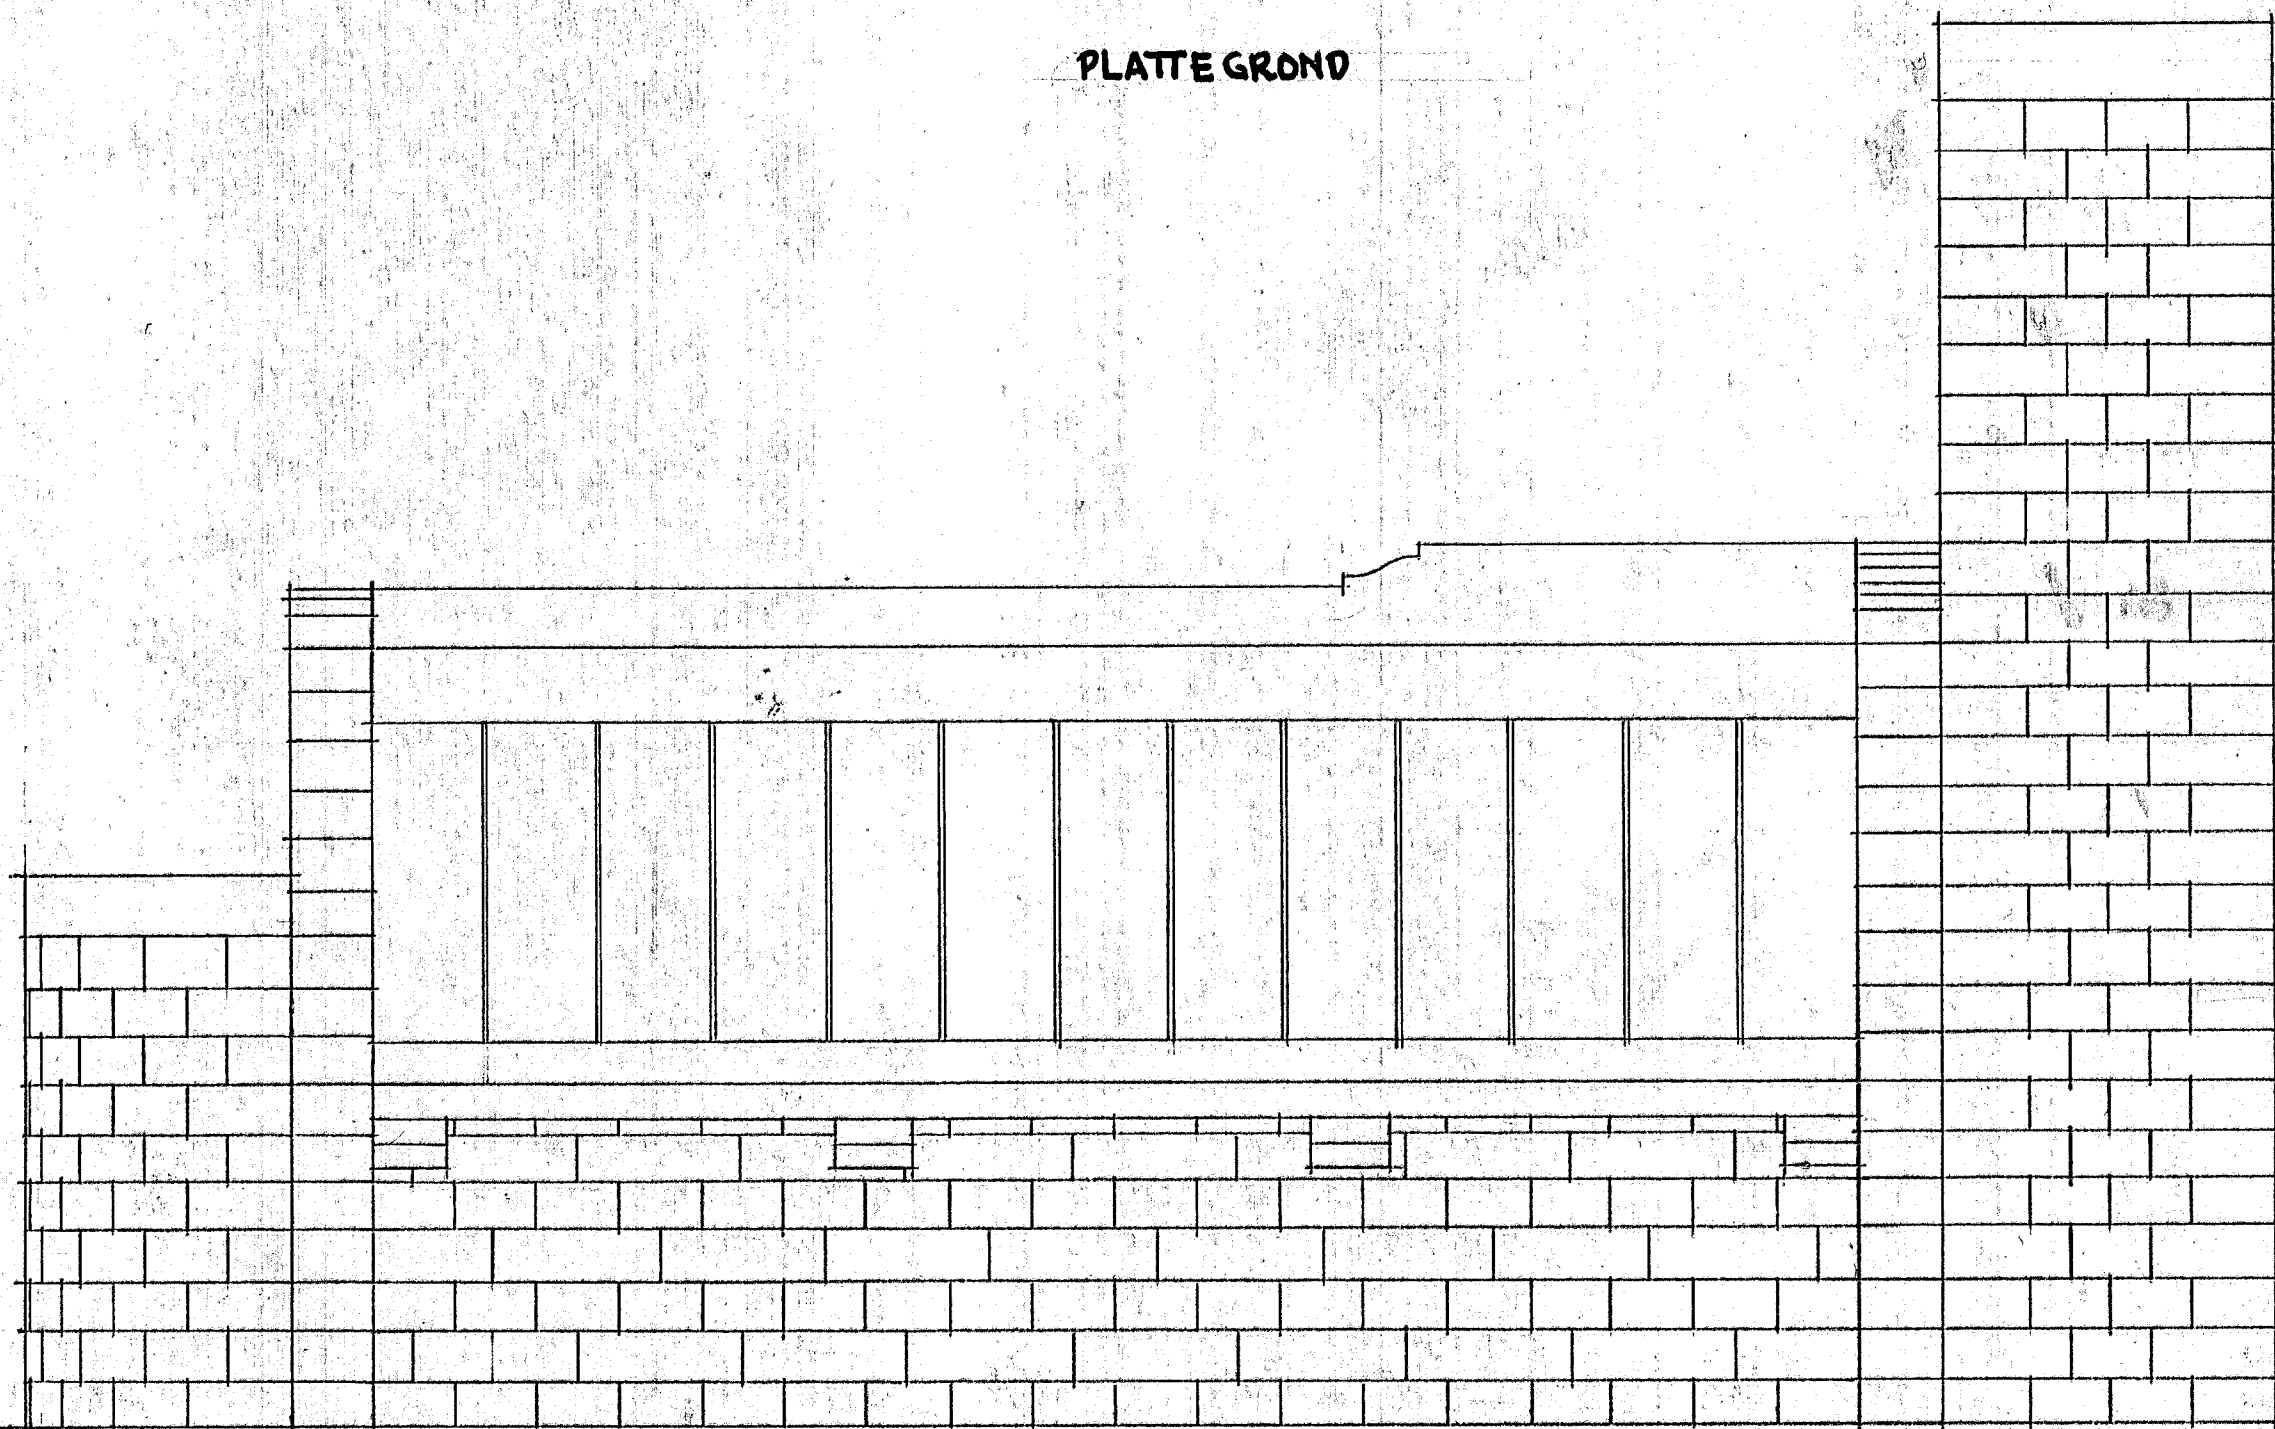


VOORAANZICHT

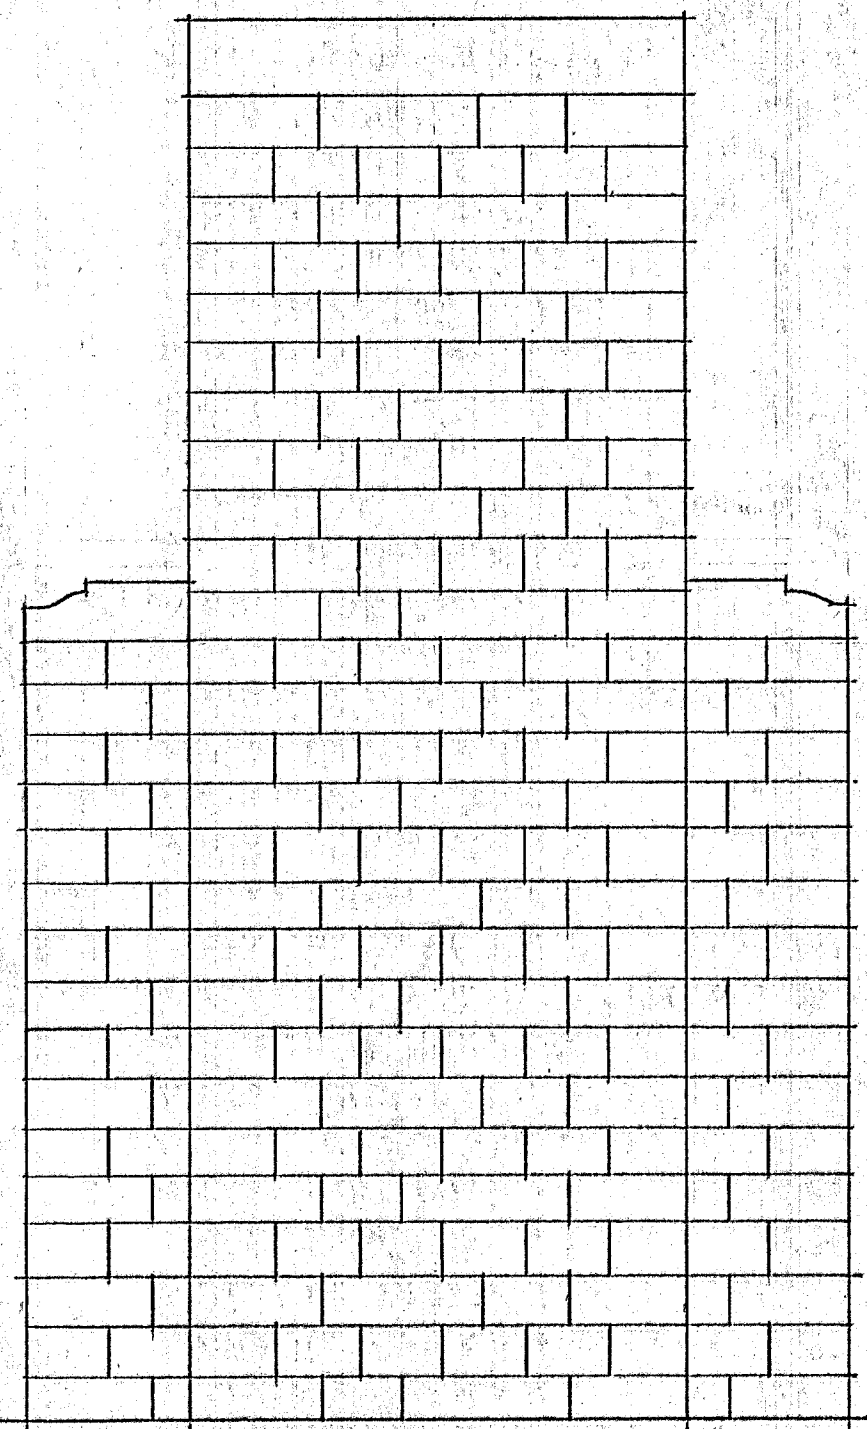

R-ZYAAANZICHT

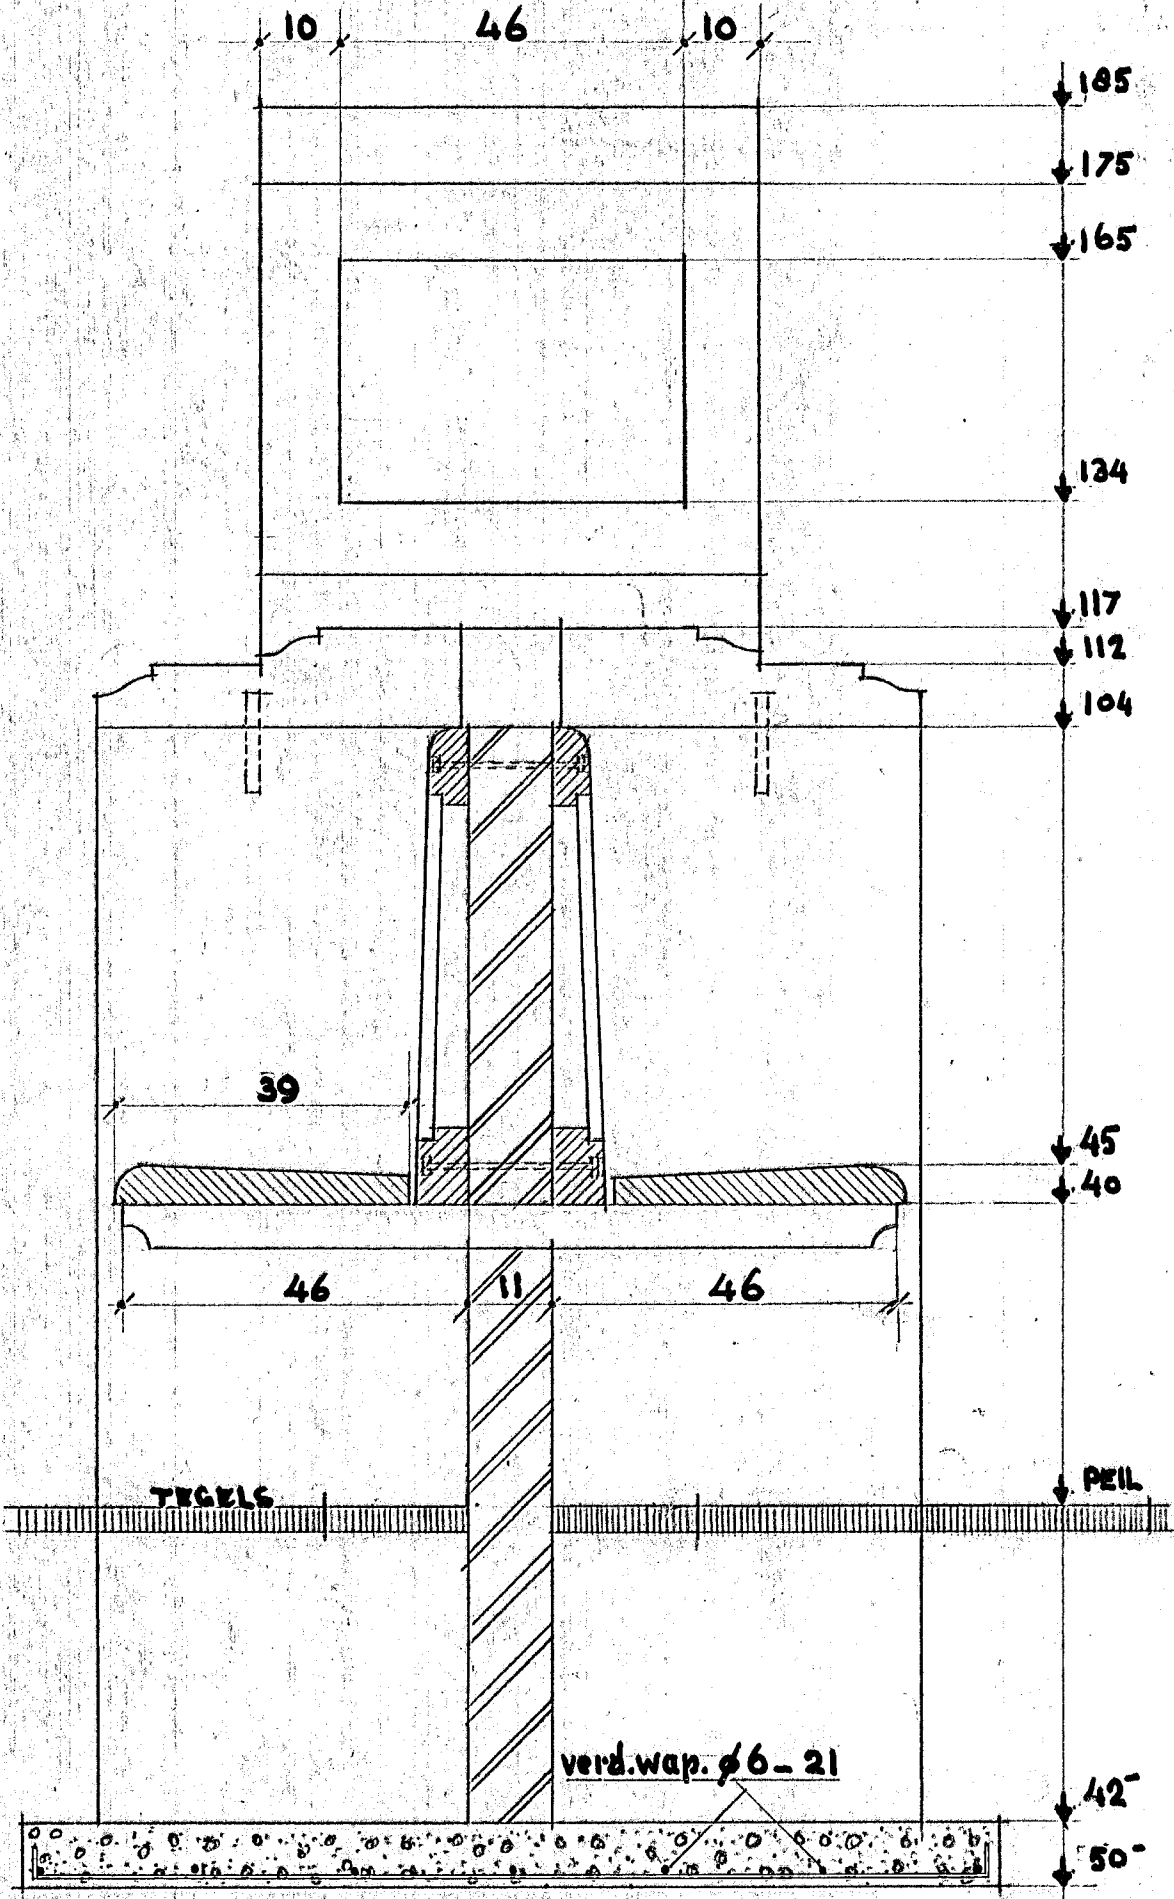

DWARSDOORSN.

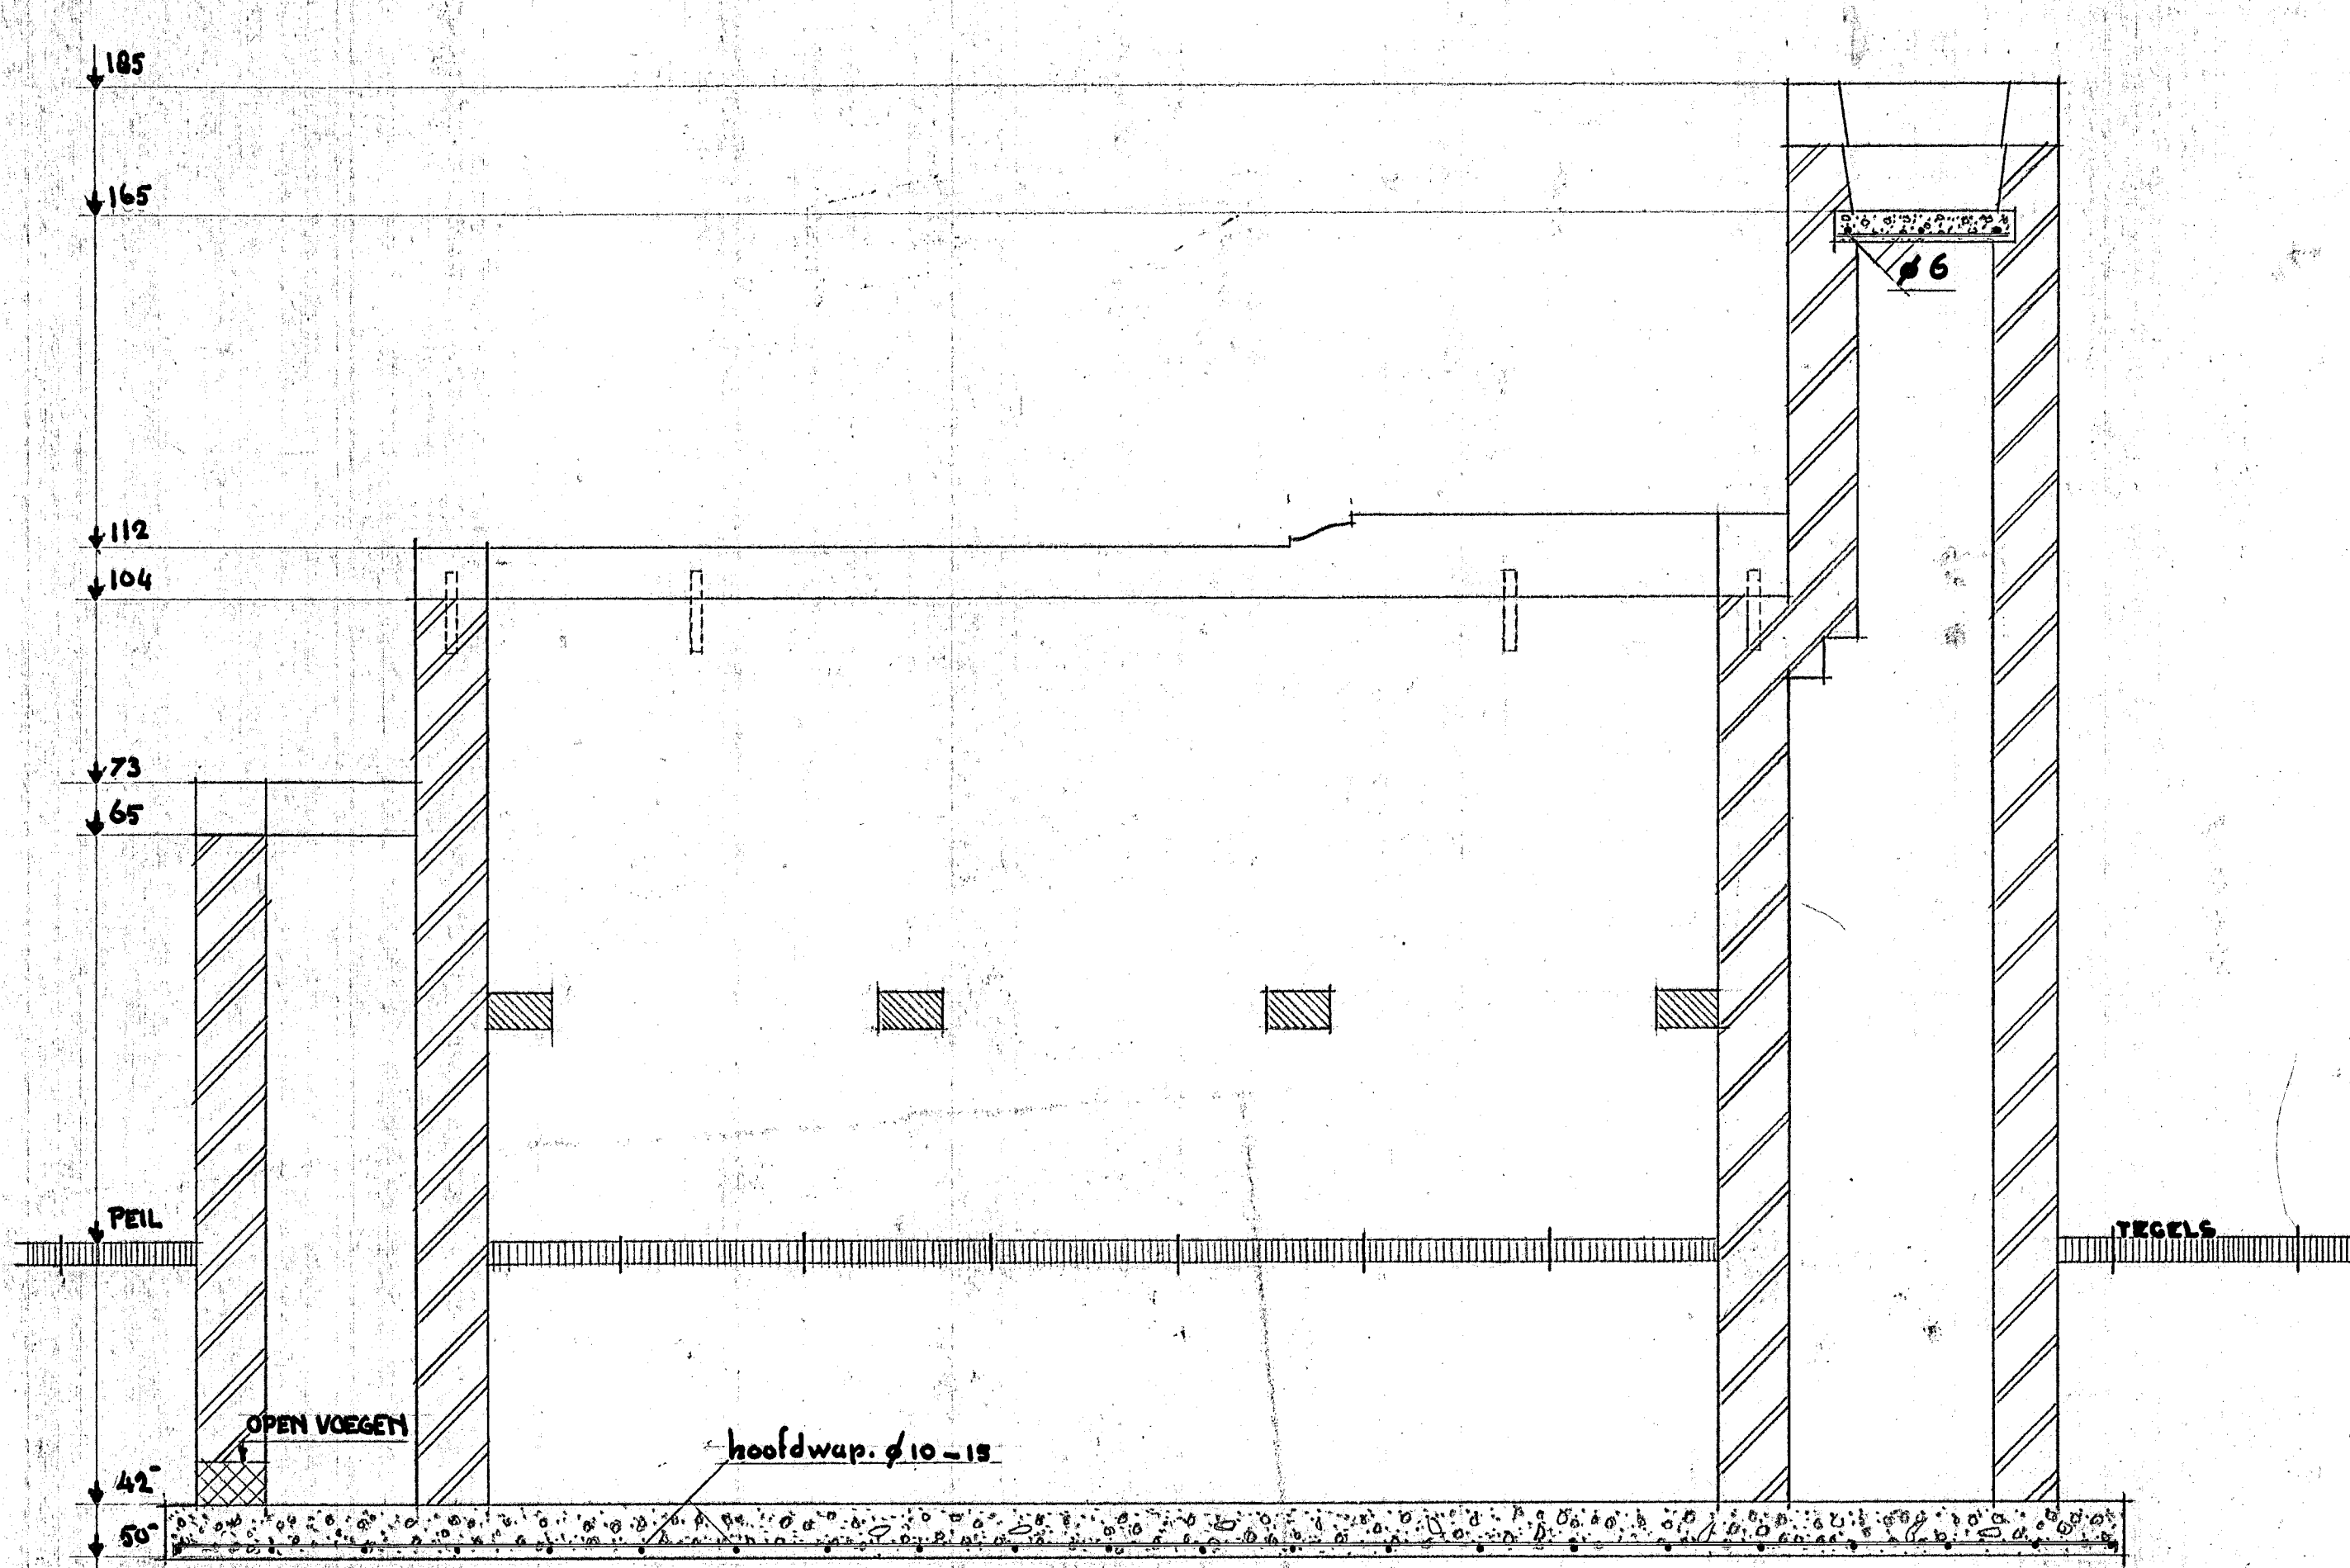

LANGSDOORSN.

DAM

DE ALBLAS

PLANTSOEN

SITUATIE SCH: 1A200

POLDERSTRAAT

Schaal 1:10	Datum 26 Nov 1941	Opm. Betreft het maken van een rustbank in het te maken plantsoen tussen de Alblas en Polderstraat te Alld' d'orne
Geteekend: A.H.D.		
Gecont:		
Gezien:		
Benaming:	<b>ONTWERP RUSTBANK</b>	
GEMEENTE WERKEN	Form. A1	B4
ALBLASSERDAM		