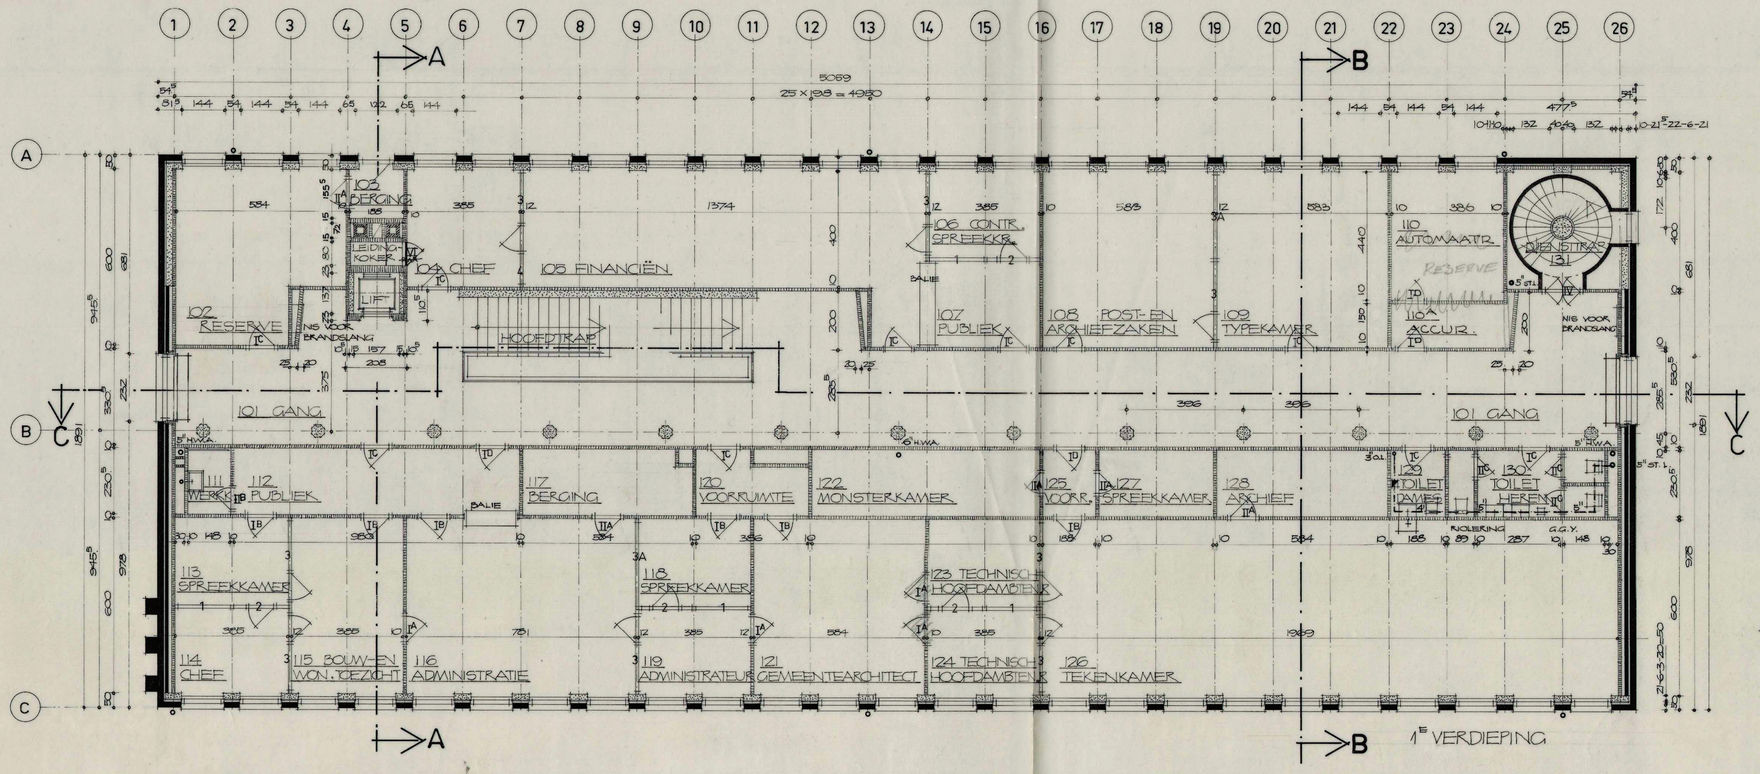

ARCHITECTENBUREAU BERGHOEF & KLARENBEEK
AALSMEER EN IR J.F. HONDIUS TE AMSTERDAM

WERK No.	RAADHUIS TE ALBLASSERDAM		
DOSSIER No. 445			
SCHAAL 1:100	GETEKEND	sept. '60 de koter	GEZIEN:
	GEWIJZIGD	JULI '61 VD. KOEIJEN	
	VERVANGT	1A-3	
1E VERDIEPING 2E VERDIEPING			BLAD No. 1A-3A

59x83