

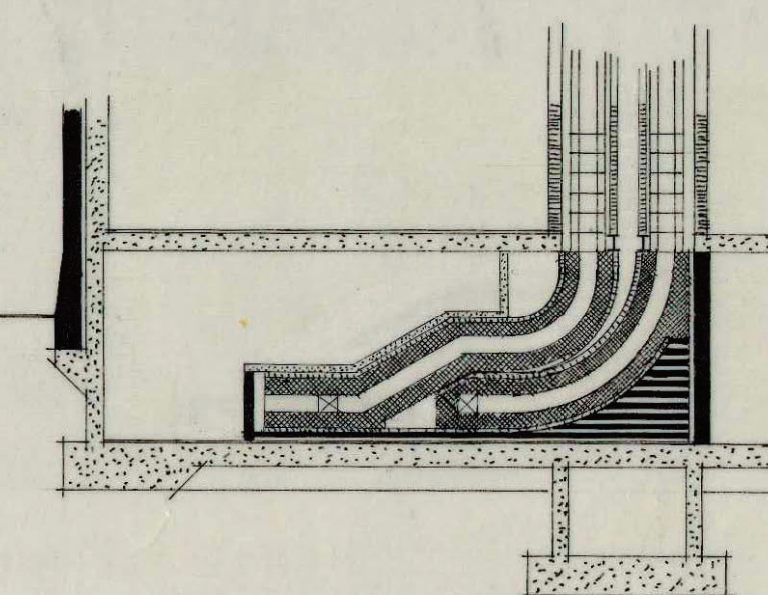
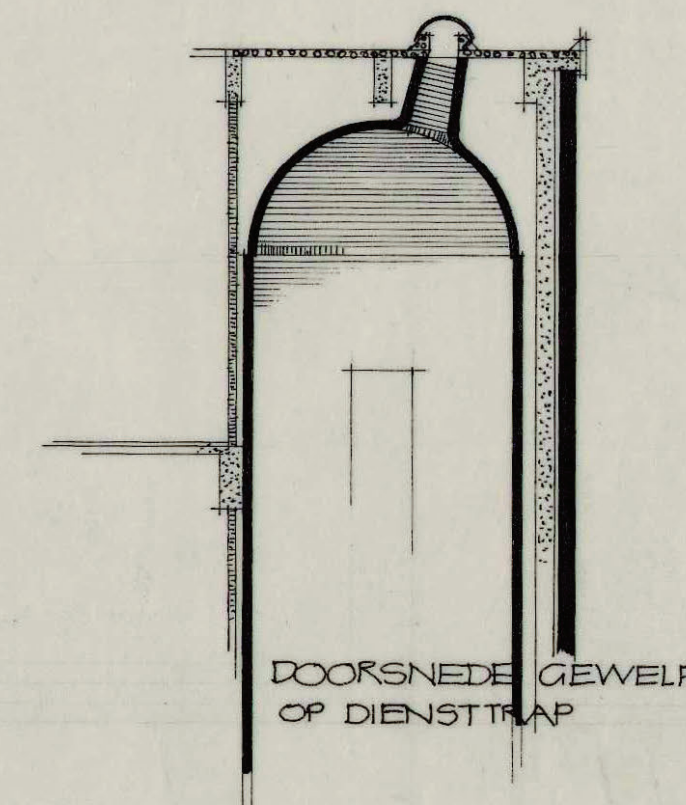
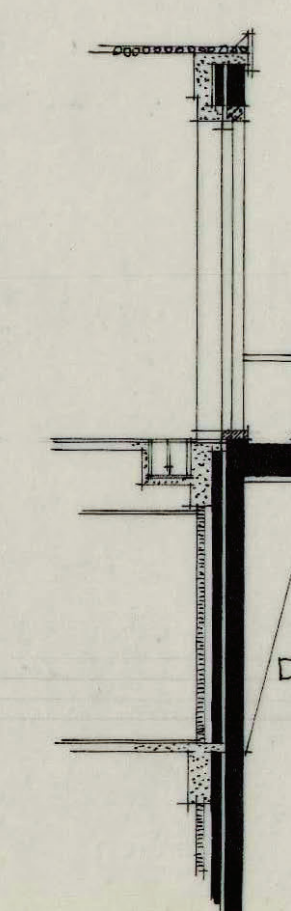


26 25 24 23 22 21 20 19 18 17 16 15 14 13 12 11 10 9 8 7 6 5 4 3 2 1


1 1 2 3 4 5 24 25 26

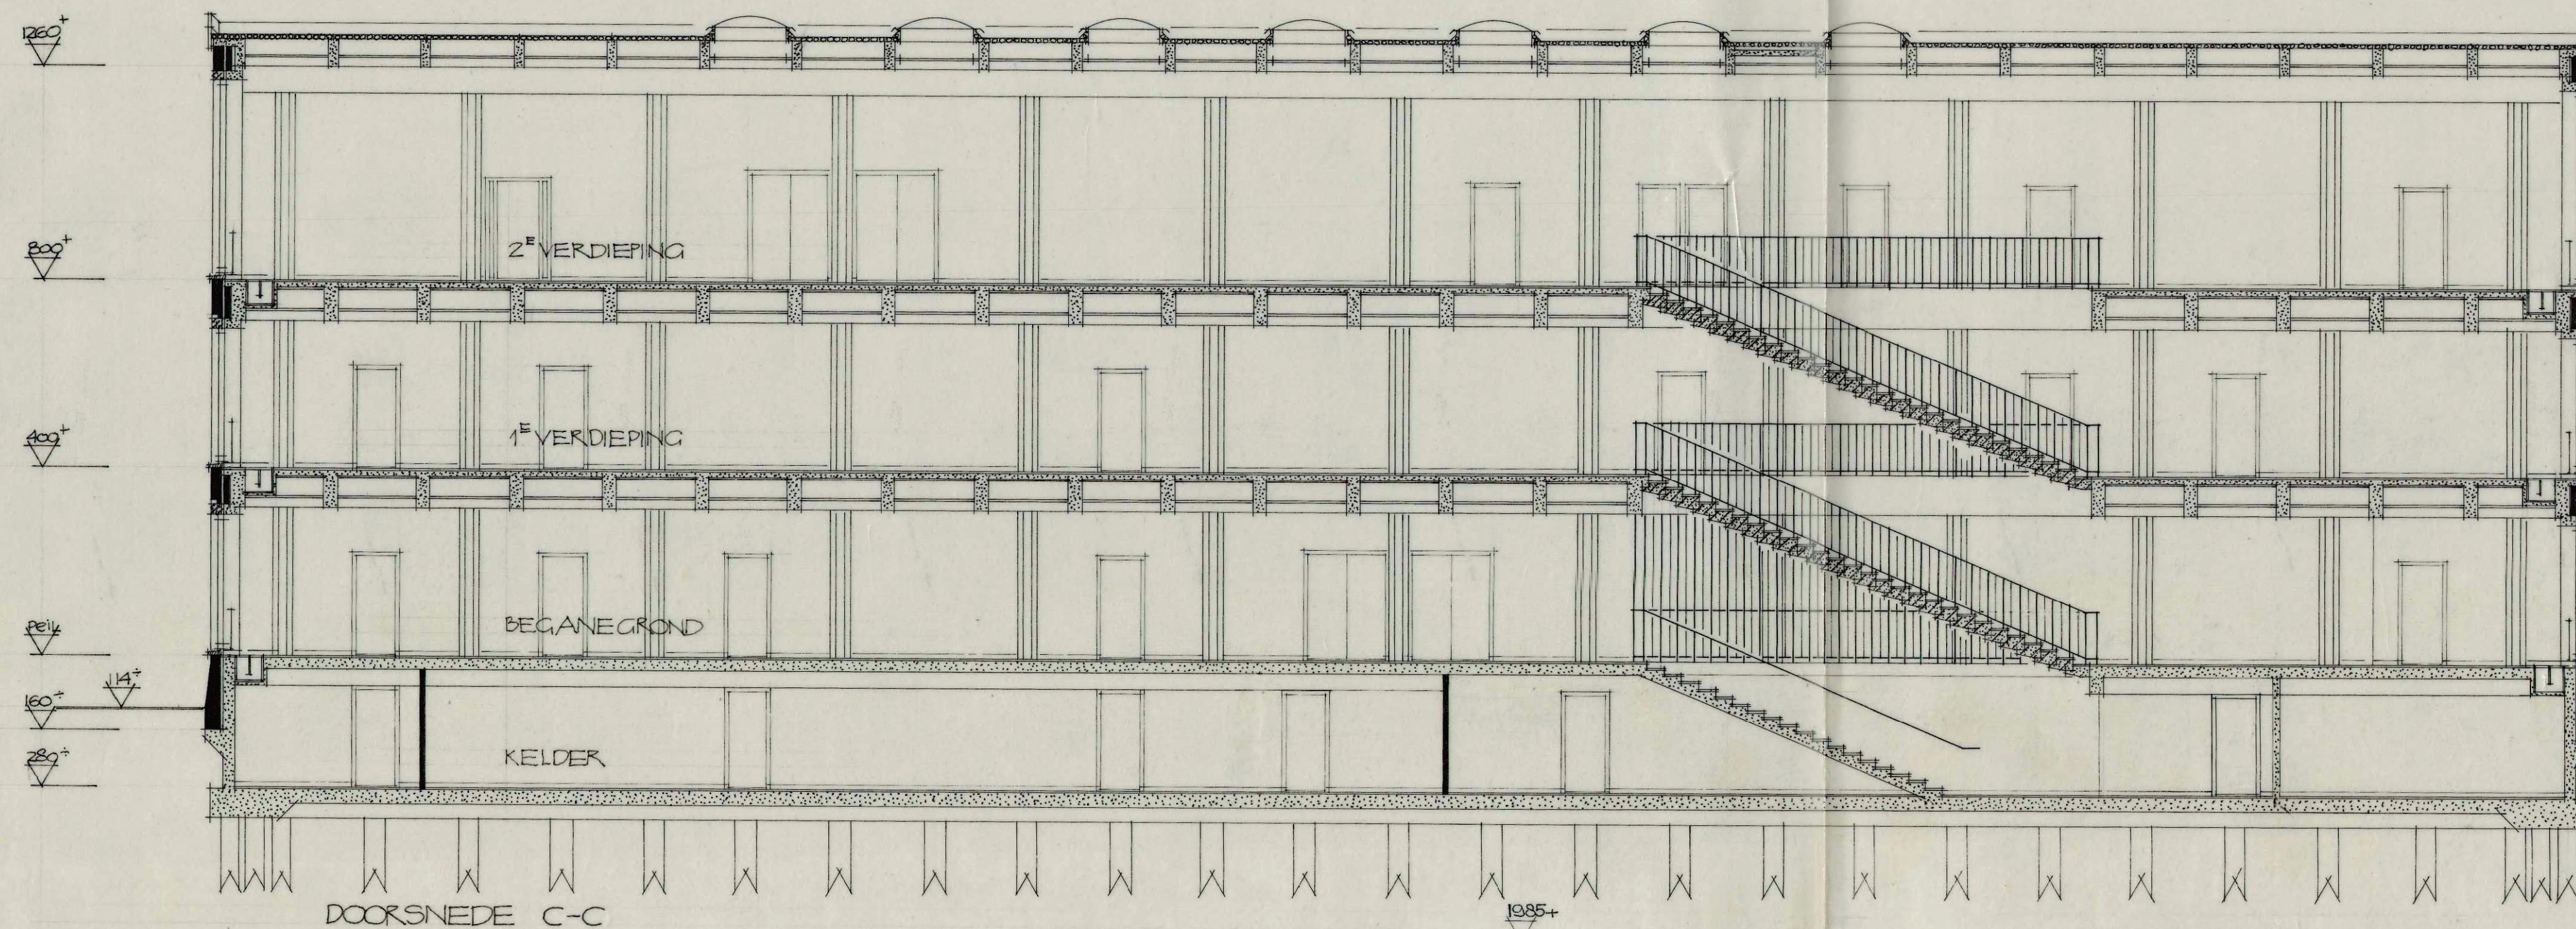

DOORSNEDE SCHOORSTEENKAN. IN KELDER

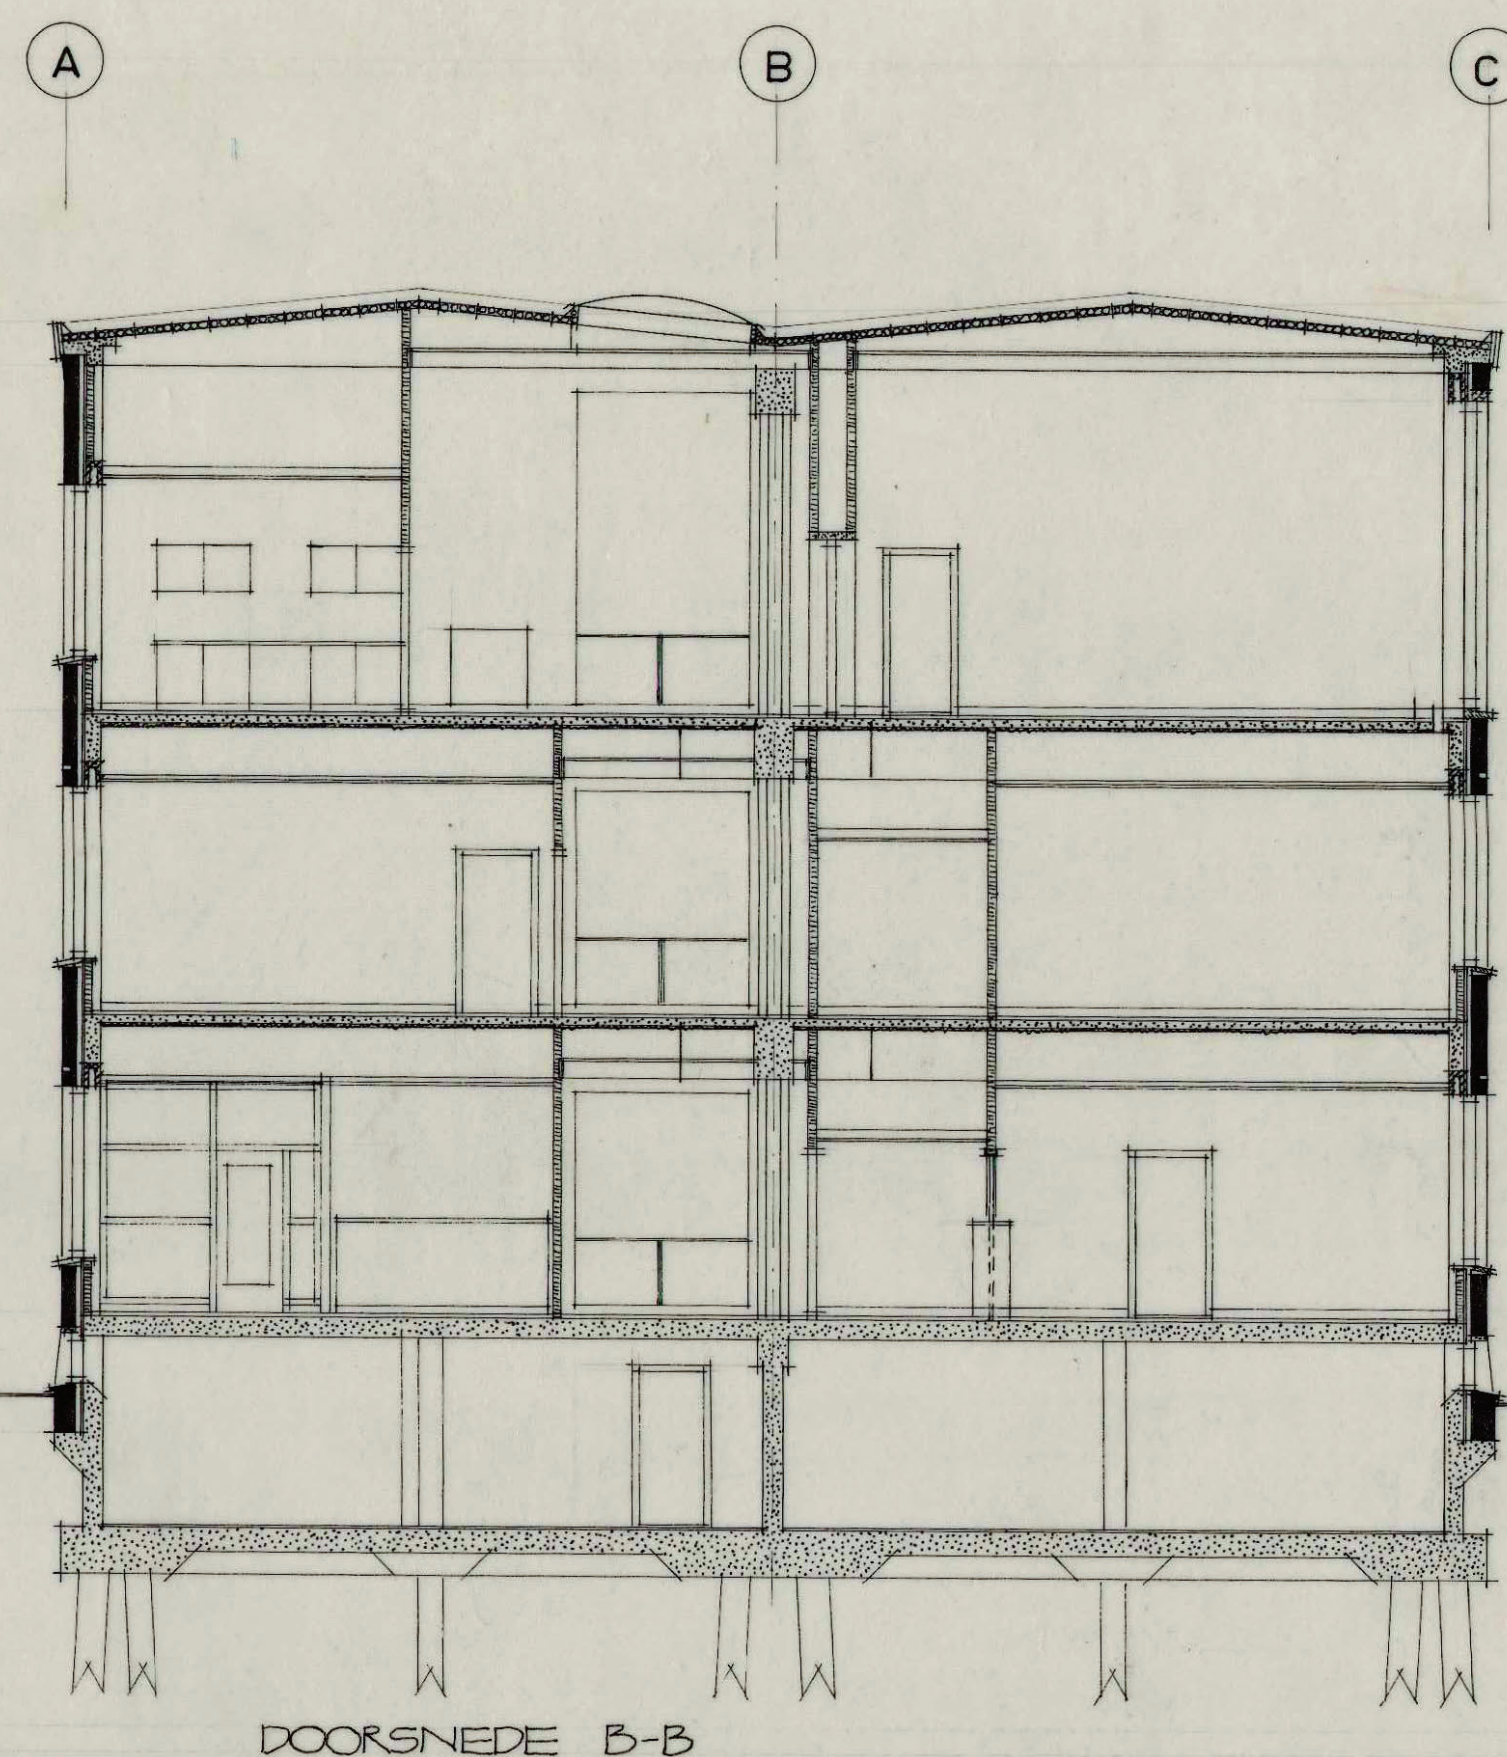

DOORSNEDE B-B

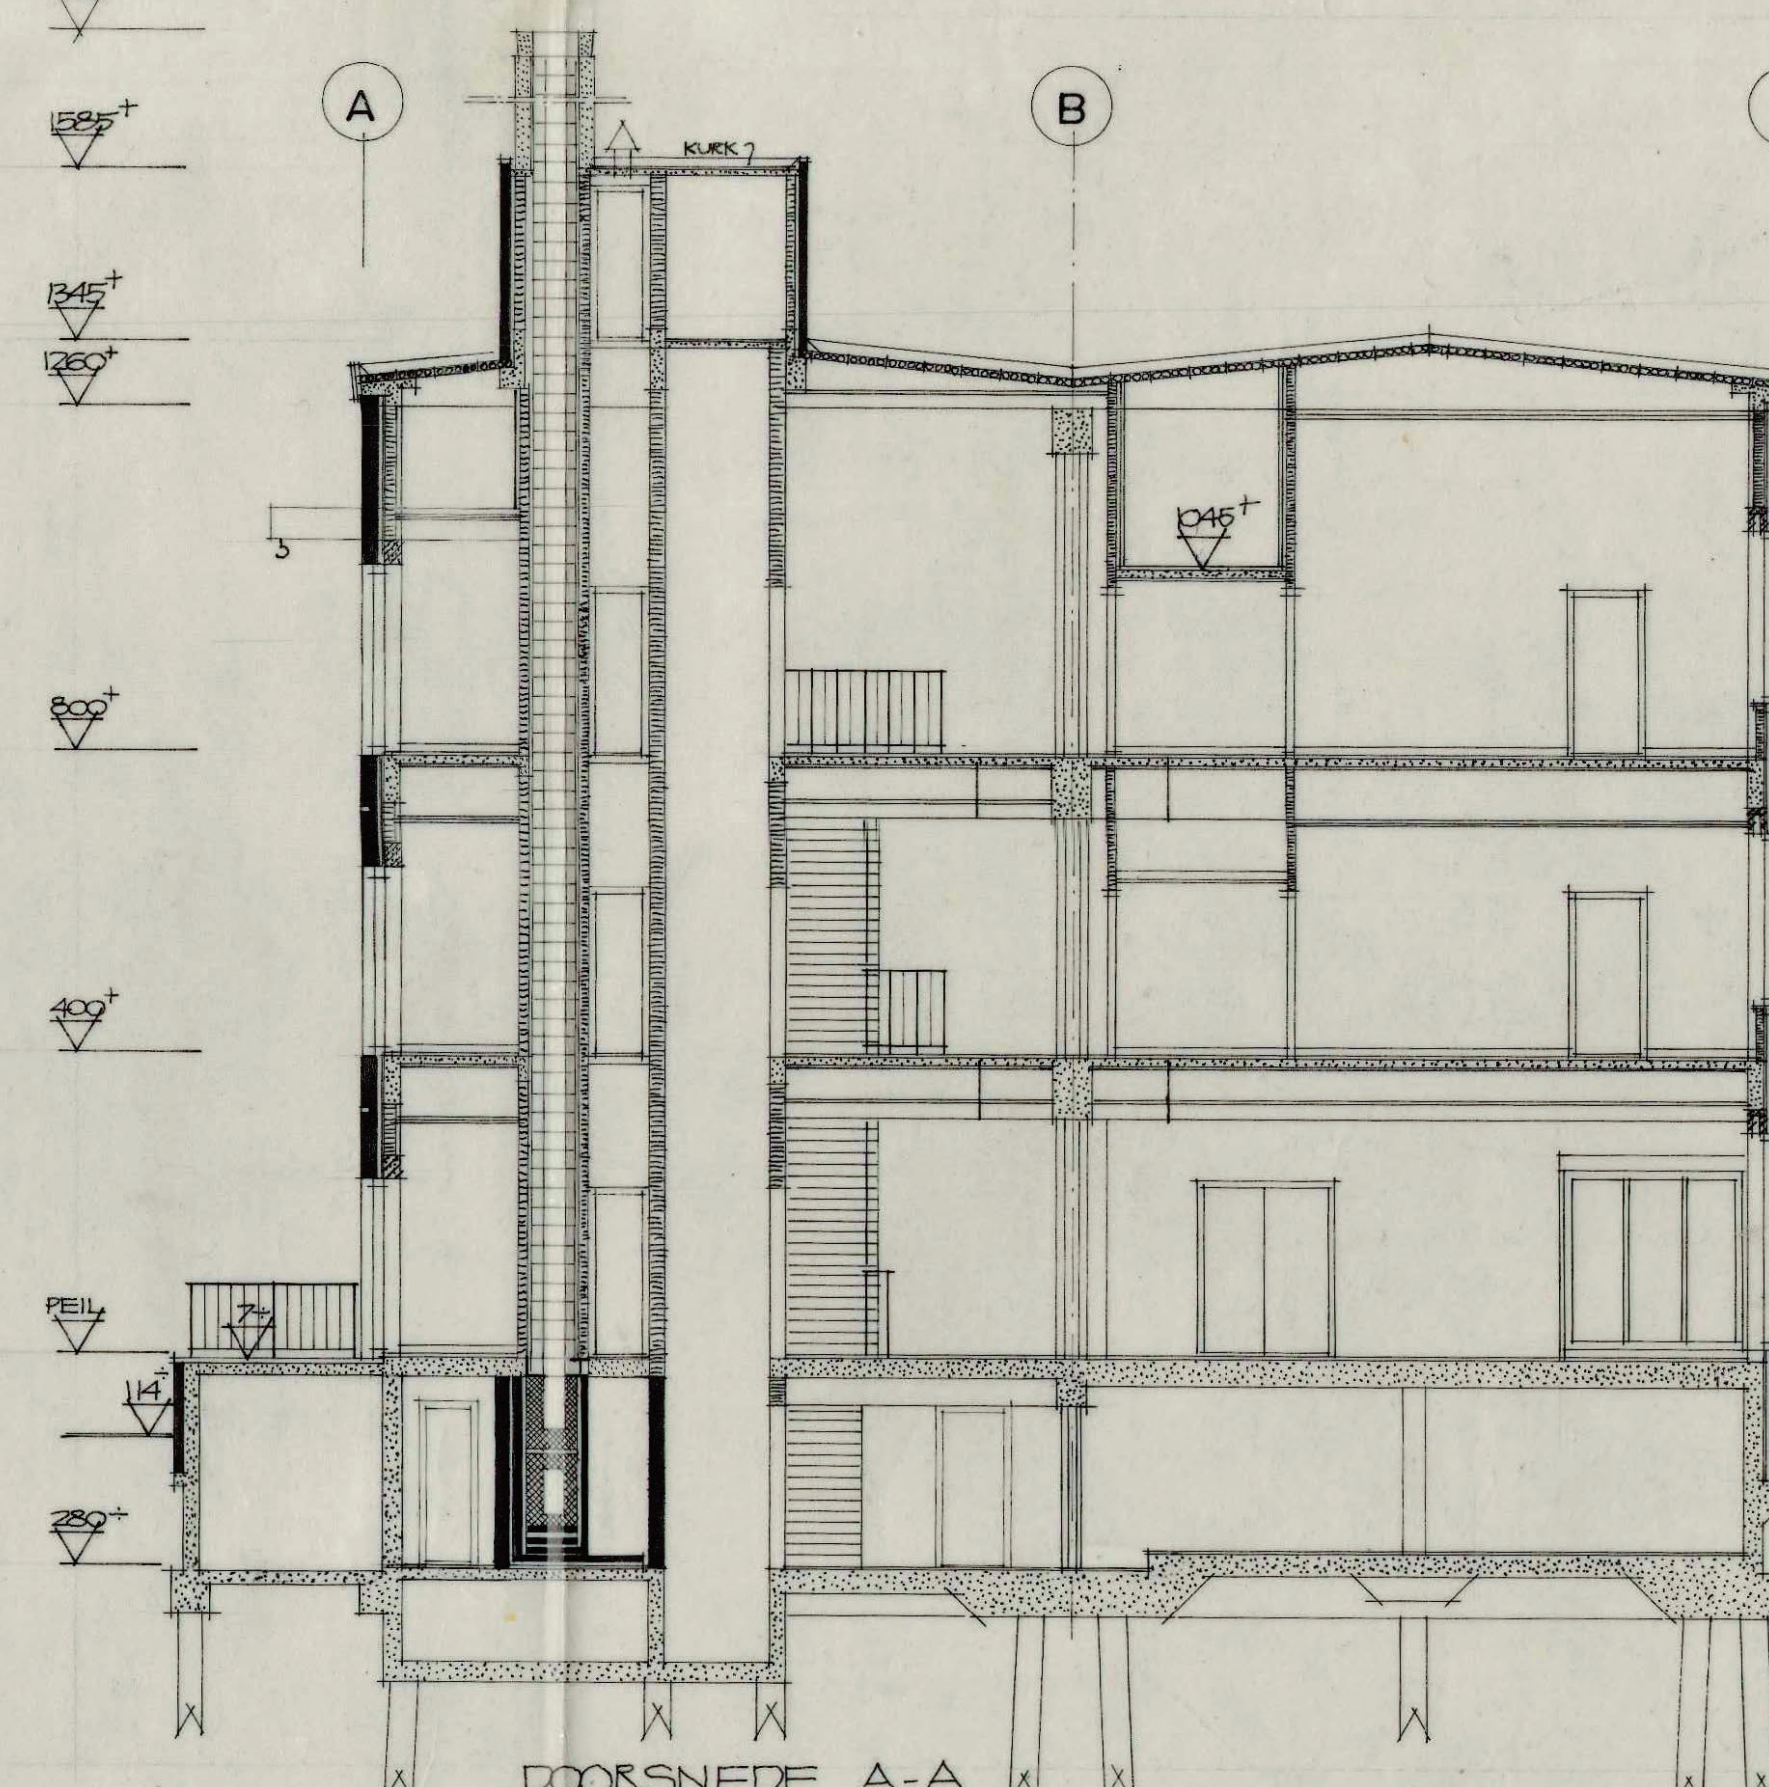

DOORSNEDE A-A

- METSELWERK
- VUURVASTE STEEN
- GEWAPEND BETON
- PREFAB BETON
- MOLERSTEEN
- NATUURSTEEN
- DUKSOL - MEKRET
- SCHOORSTEEN BLOKKEN

ARCHITECTENBUREAU BERGHOEF & KLARENBEK AALSMEER EN IR. J. F. HONDIUS TE AMSTERDAM			
WERK No.	RAADHUIS TE ALBLASSER DAM		
DOSSIER No. 445			
SCHAAL 1:100	GETEKEND sept 1960 de koter	GEZIEN: JULI '61 V.D. KOELEN	BLAD No. 1A-4 <sup>A</sup>
DOORSNEDEN			

60x204