


WESTGEVEL

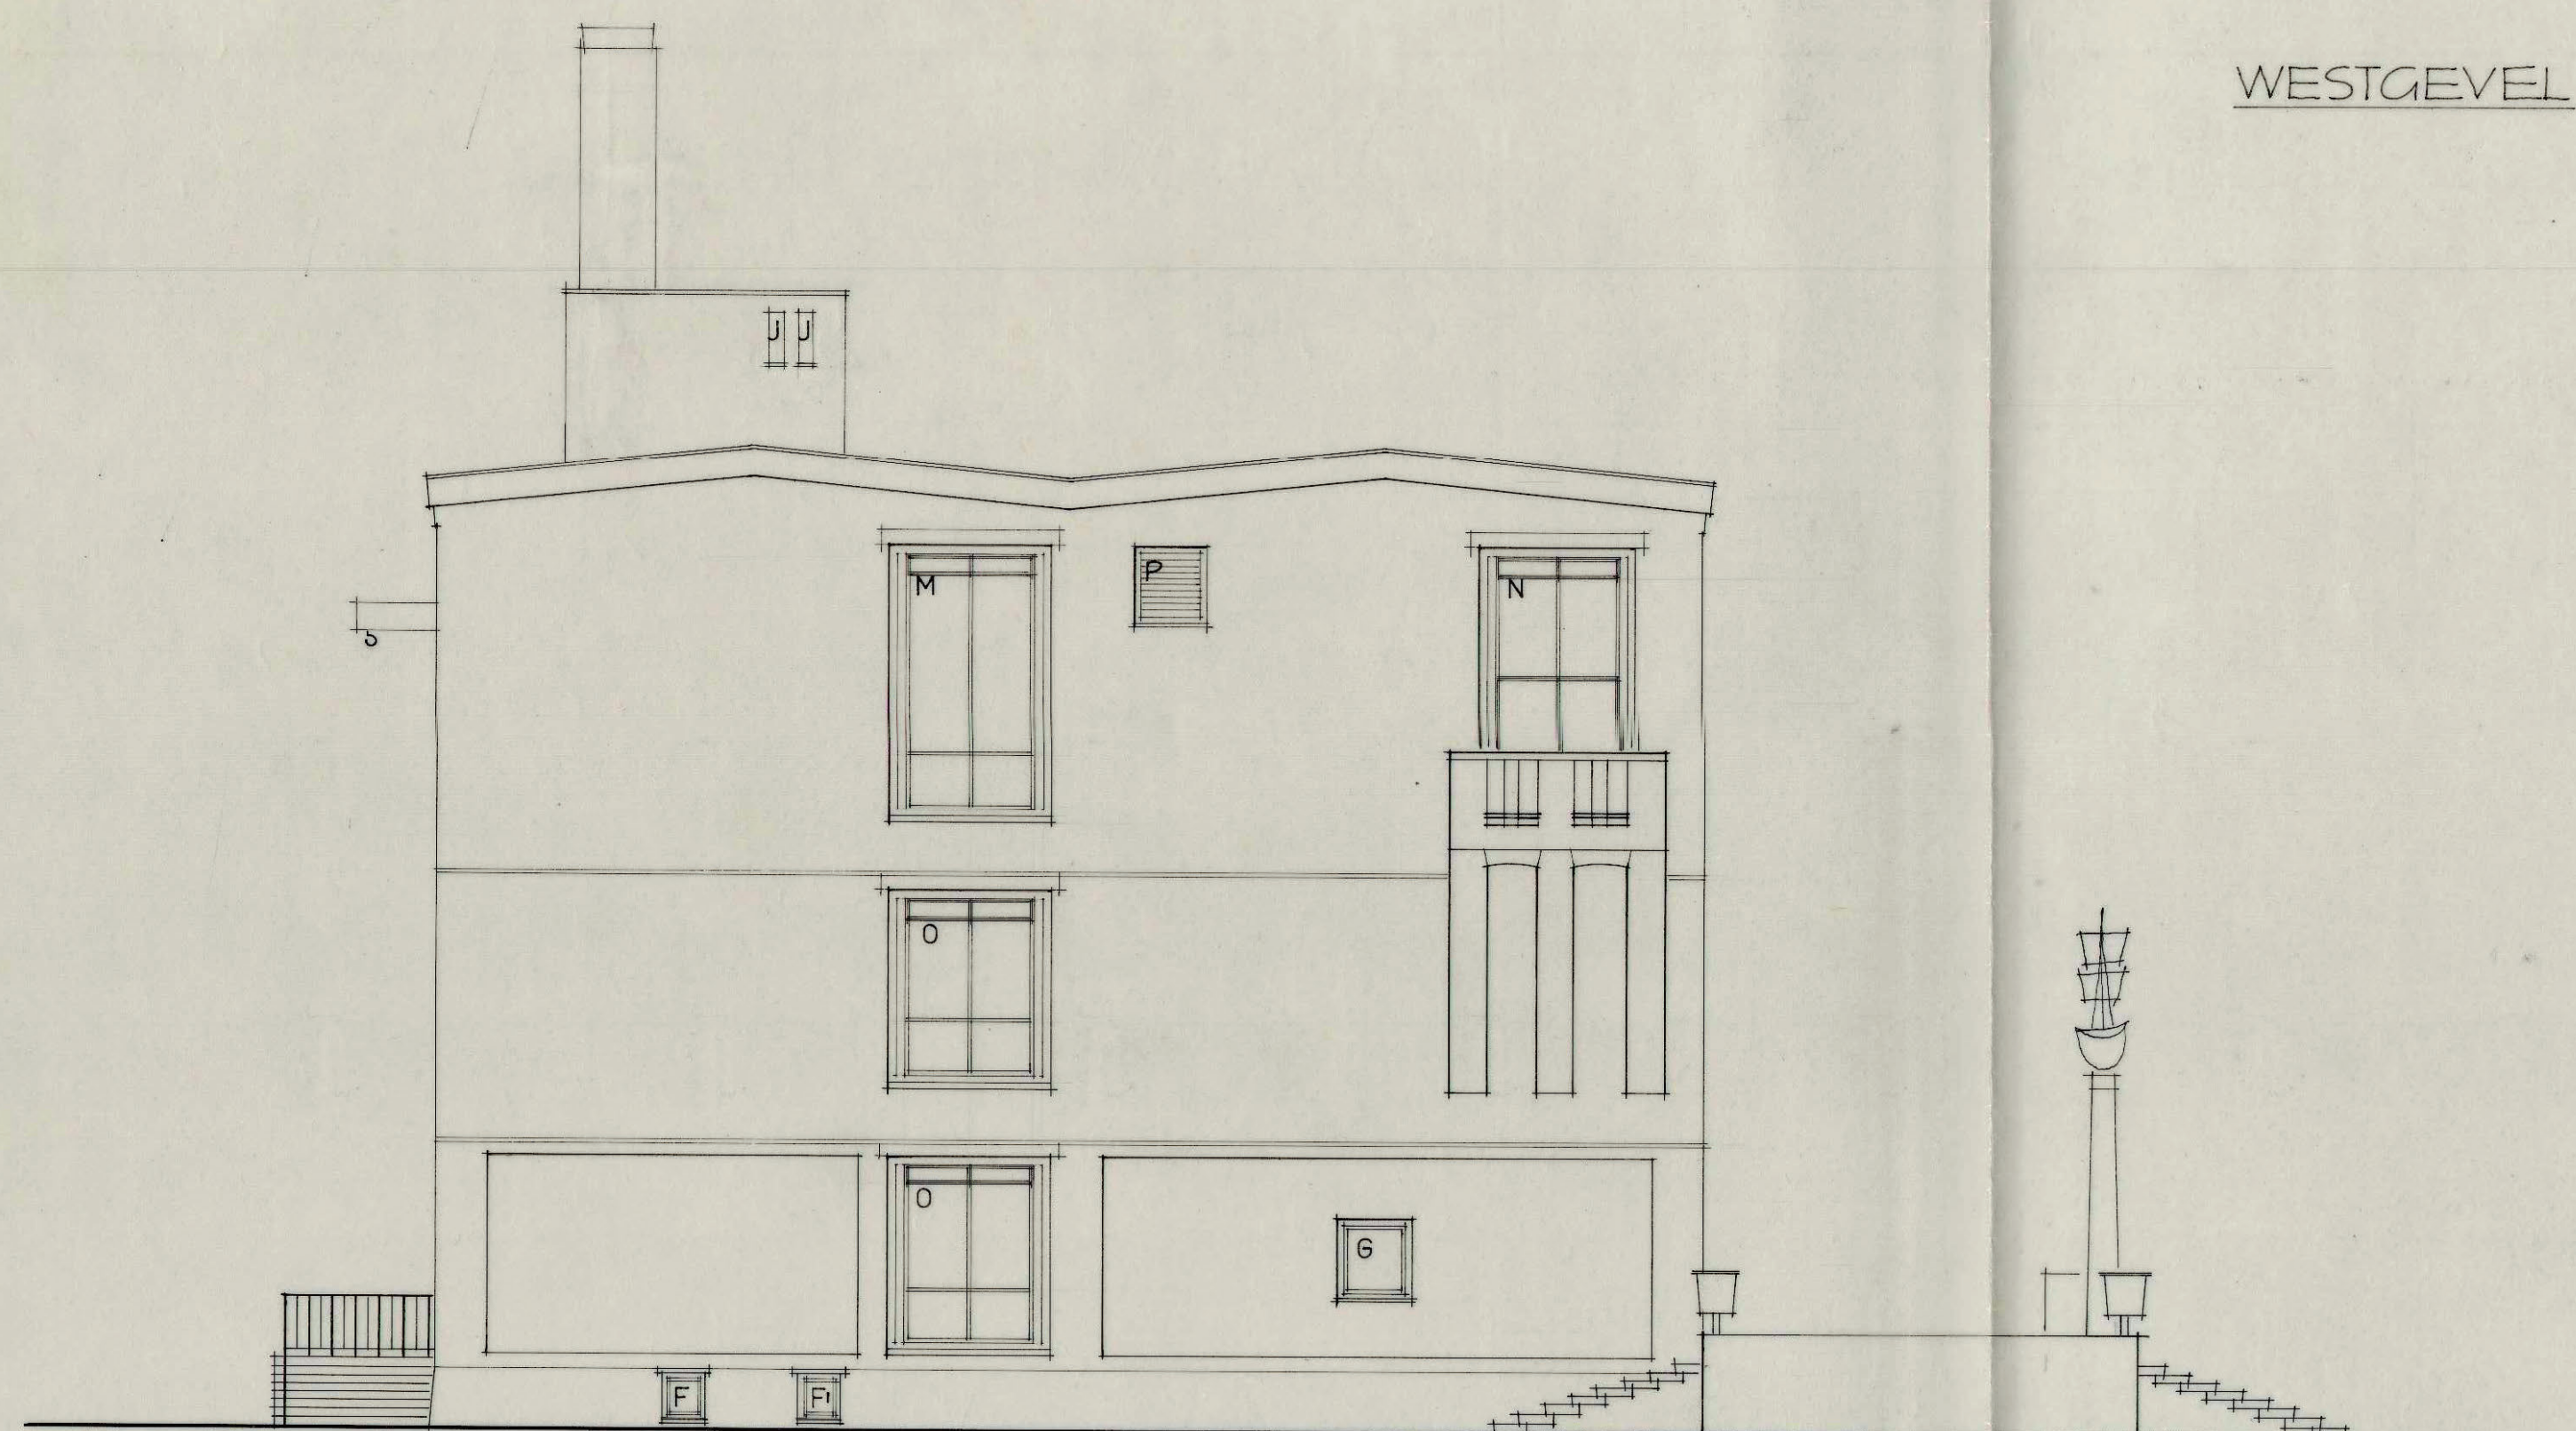

NOORDGEVEL

ARCHITECTENBUREAU BERGHOF & KLARENBEK AALSMEER EN IR. J. F. HONDIUS TE AMSTERDAM			
WERK No.	RAADHUIS TE ALBLASSERDAM		
DOSSIER No. 445			
SCHAAL 1:100	GET. KEND GEWIJZIGD VERVANGT	sept. '60 de koter JULI '61 VO KOELEN LA-5	GEZIEN:
WESTGEVEL (voorgevel) NOORDGEVEL (l. kopgevel)			BLAD No. 1A-5A