


OOSTGEVEL

AANZICHT WAND FIETSENTRAP

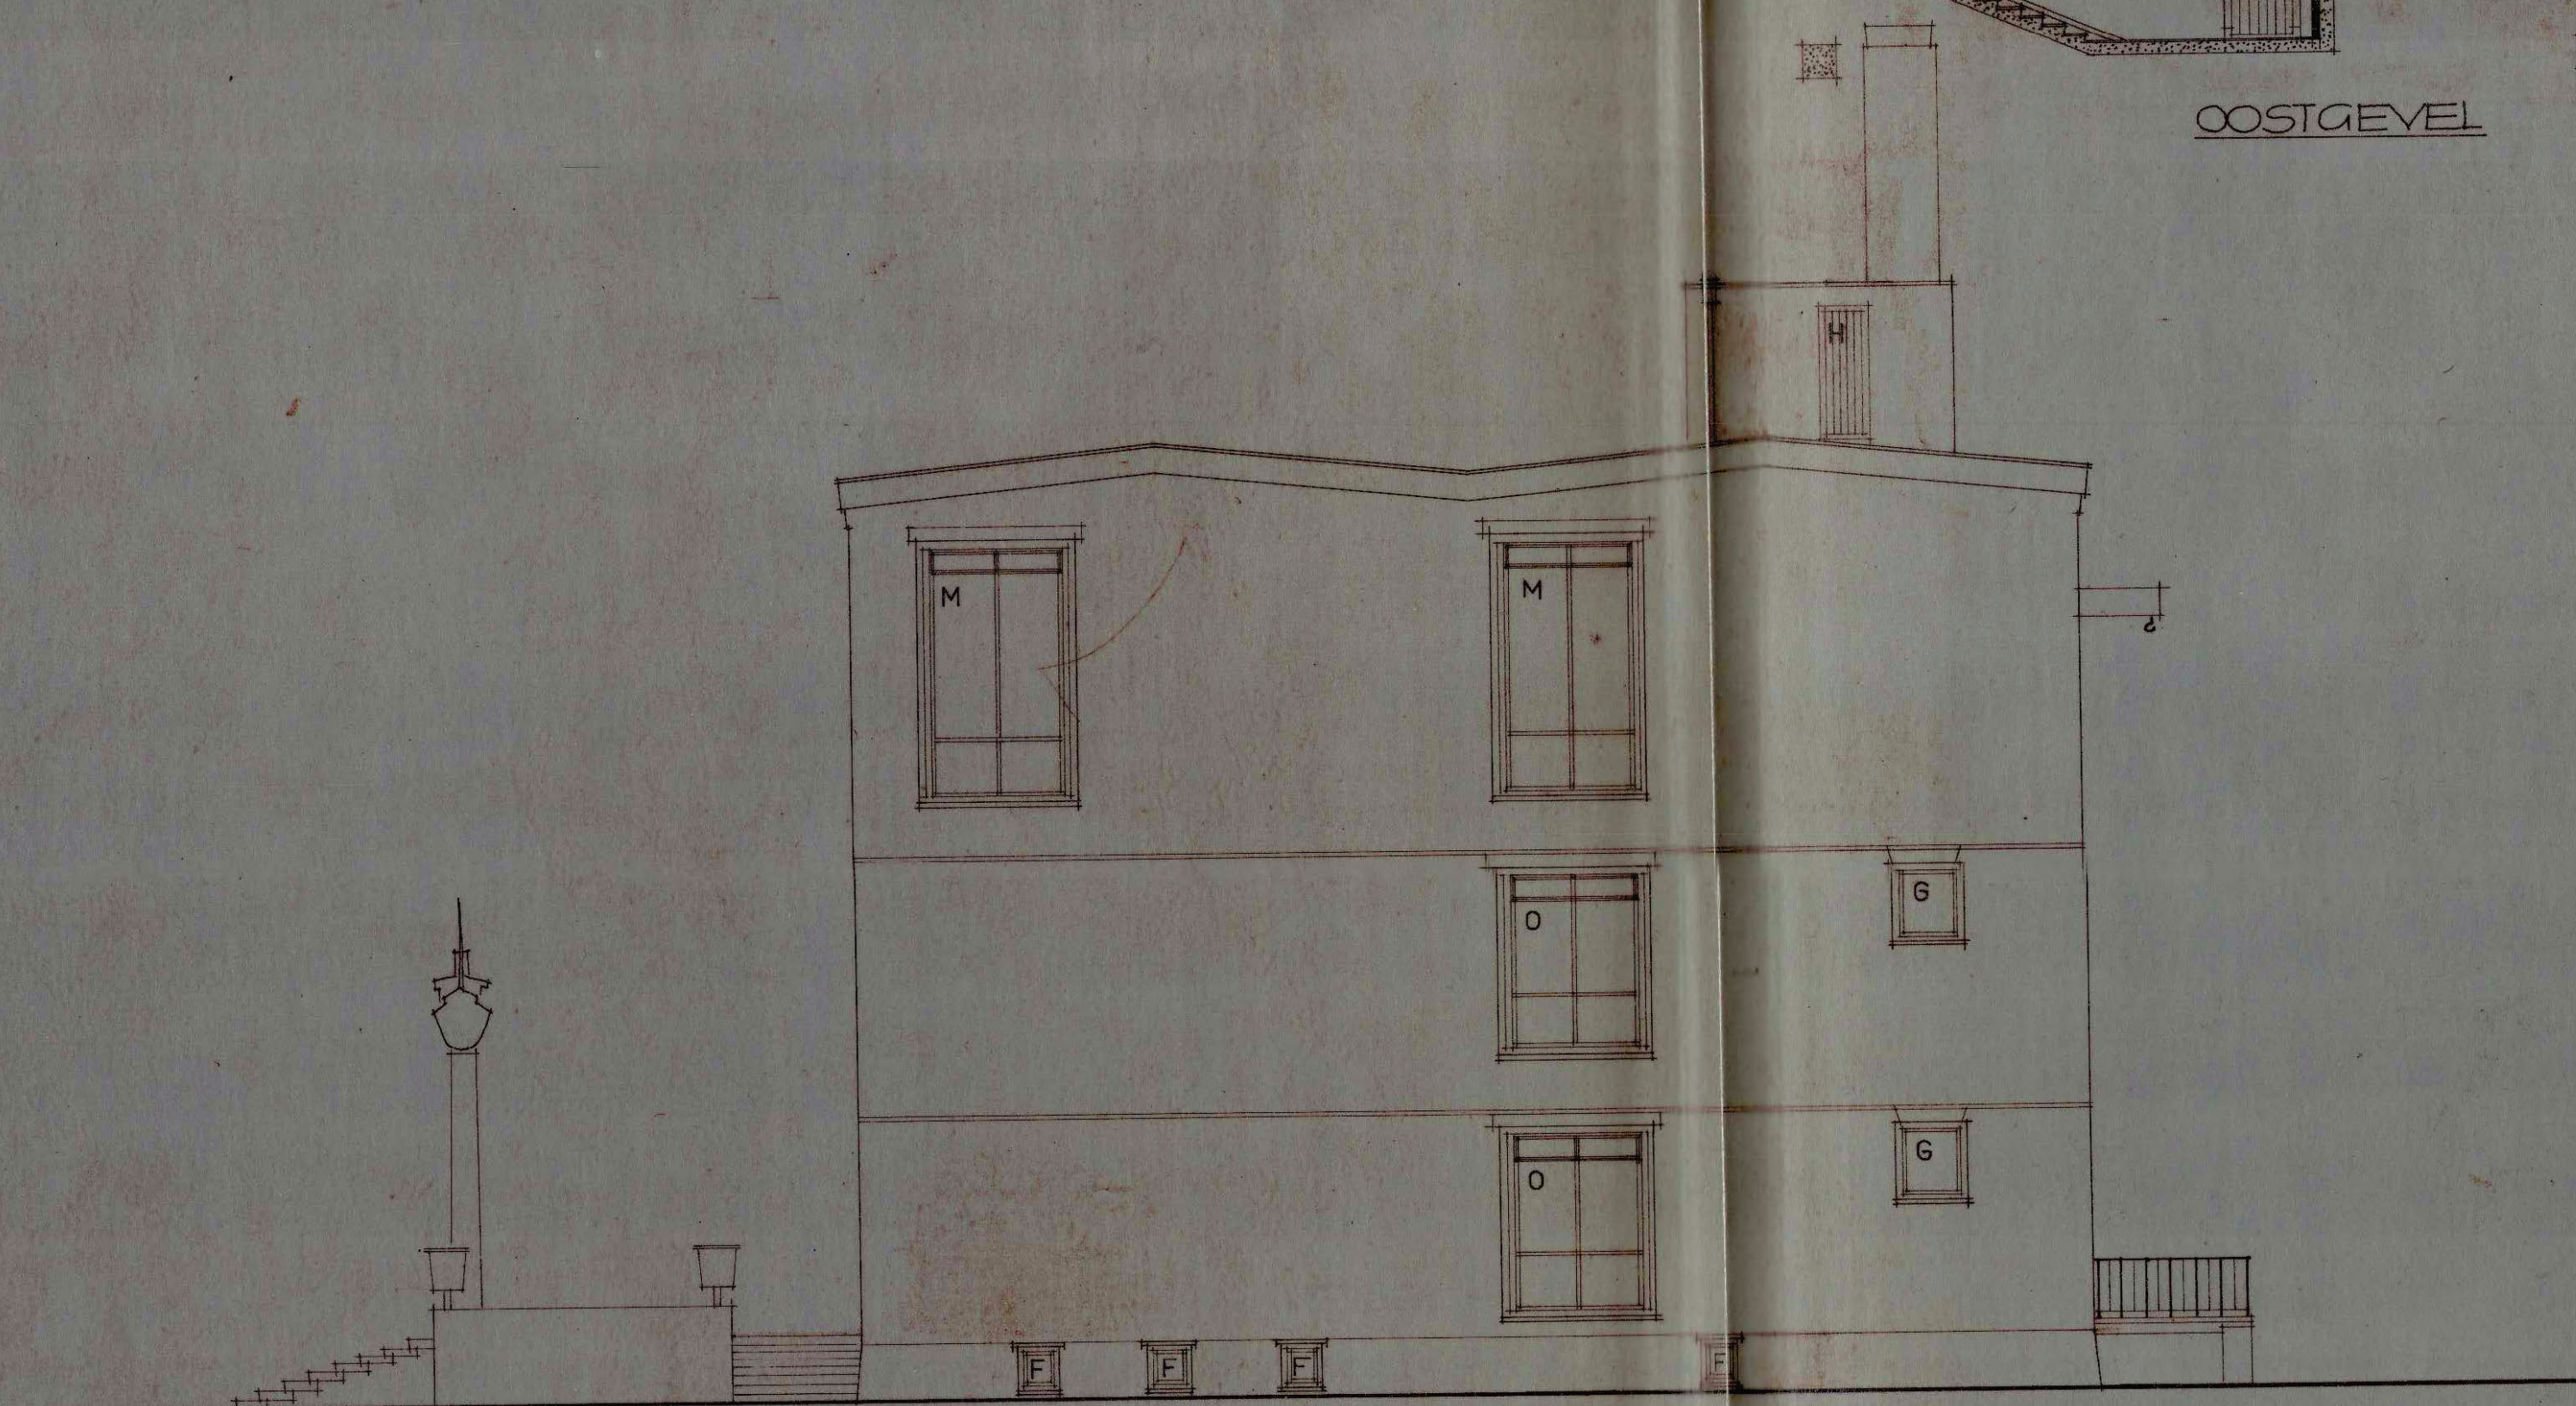

ZUIDGEVEL

ARCHITECTENBUREAU BERGHOEF & KLARENBECK AALSMEER EN IR. J.F. HONDIUS TE AMSTERDAM			
WERK NO.	RAADHUIS TE ALBLASSERDAM		
COSSIER NO. 445			
SCHAAL 1:100	BY HOND JULIUS VON KOBLEN	sept. 60 de koter	GEZIEN:
	VERVANG:	LA-6	
OOSTGEVEL (achtergevel)			BLAD NO.
ZUIDGEVEL (r.kopgevel)			* 1A-6A