

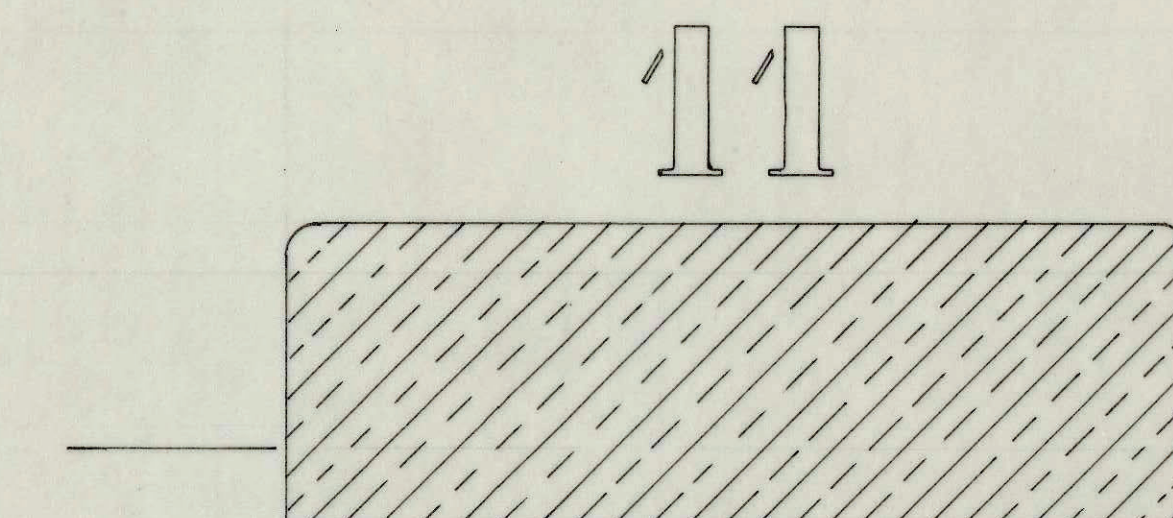
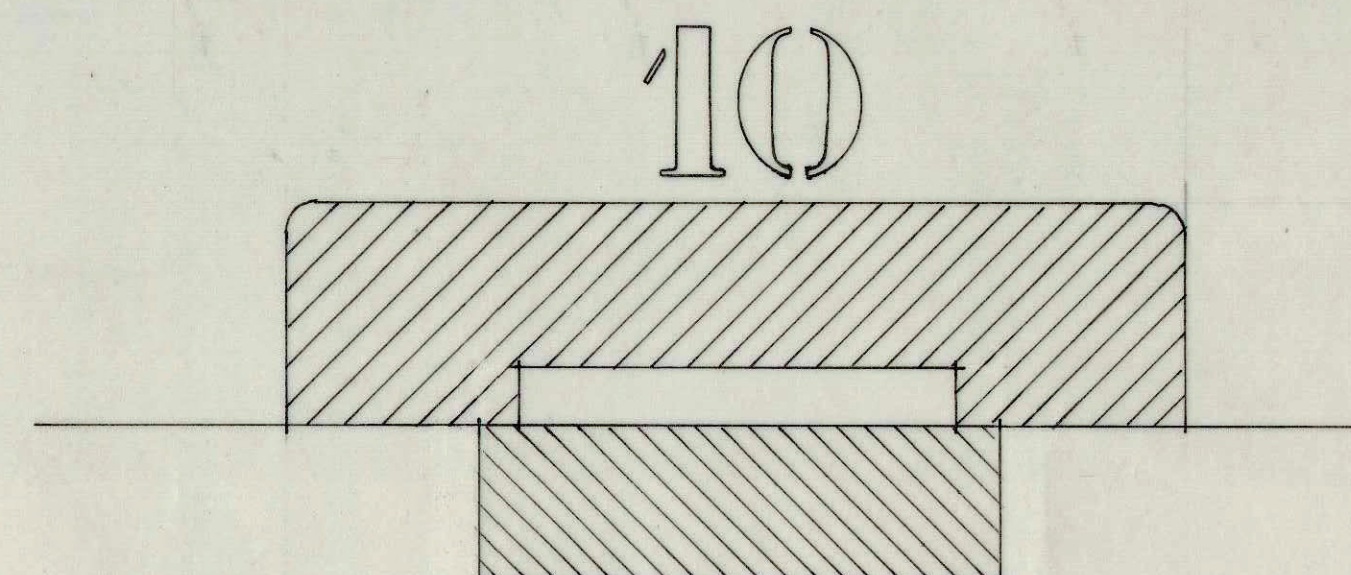
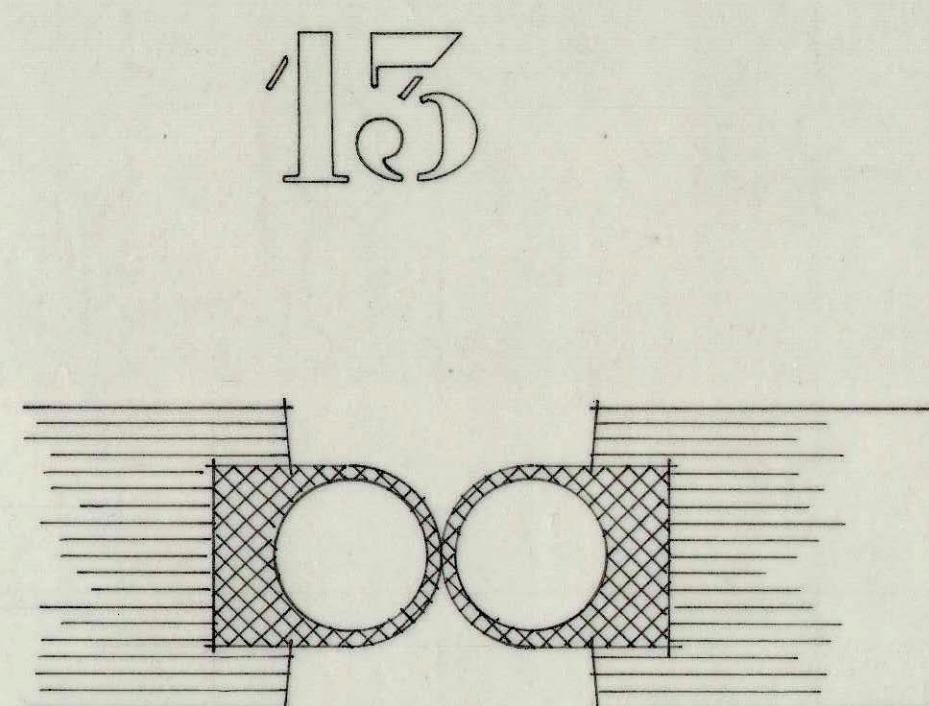
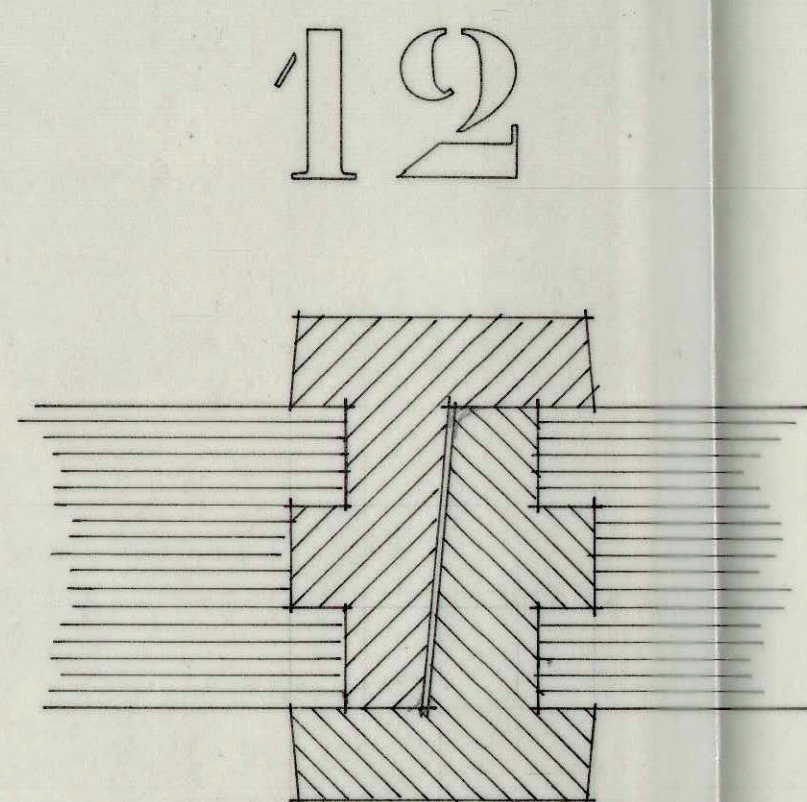
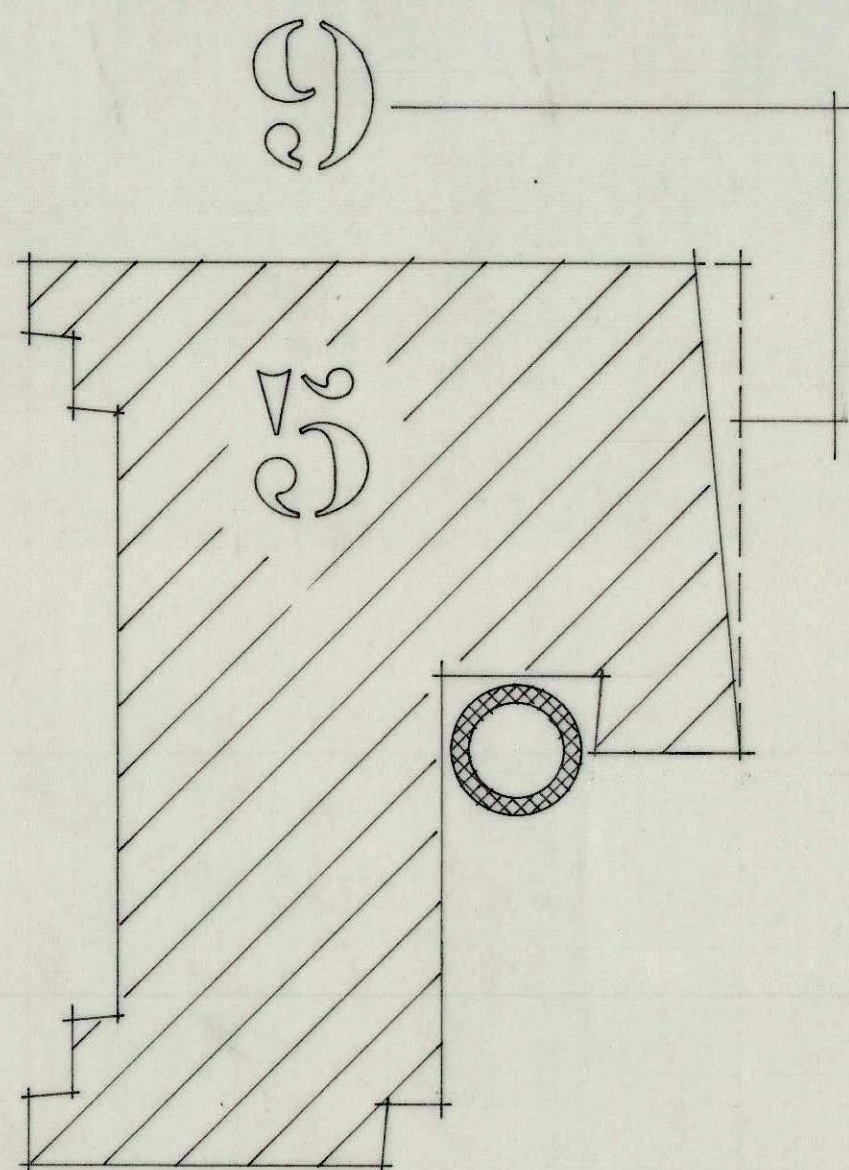
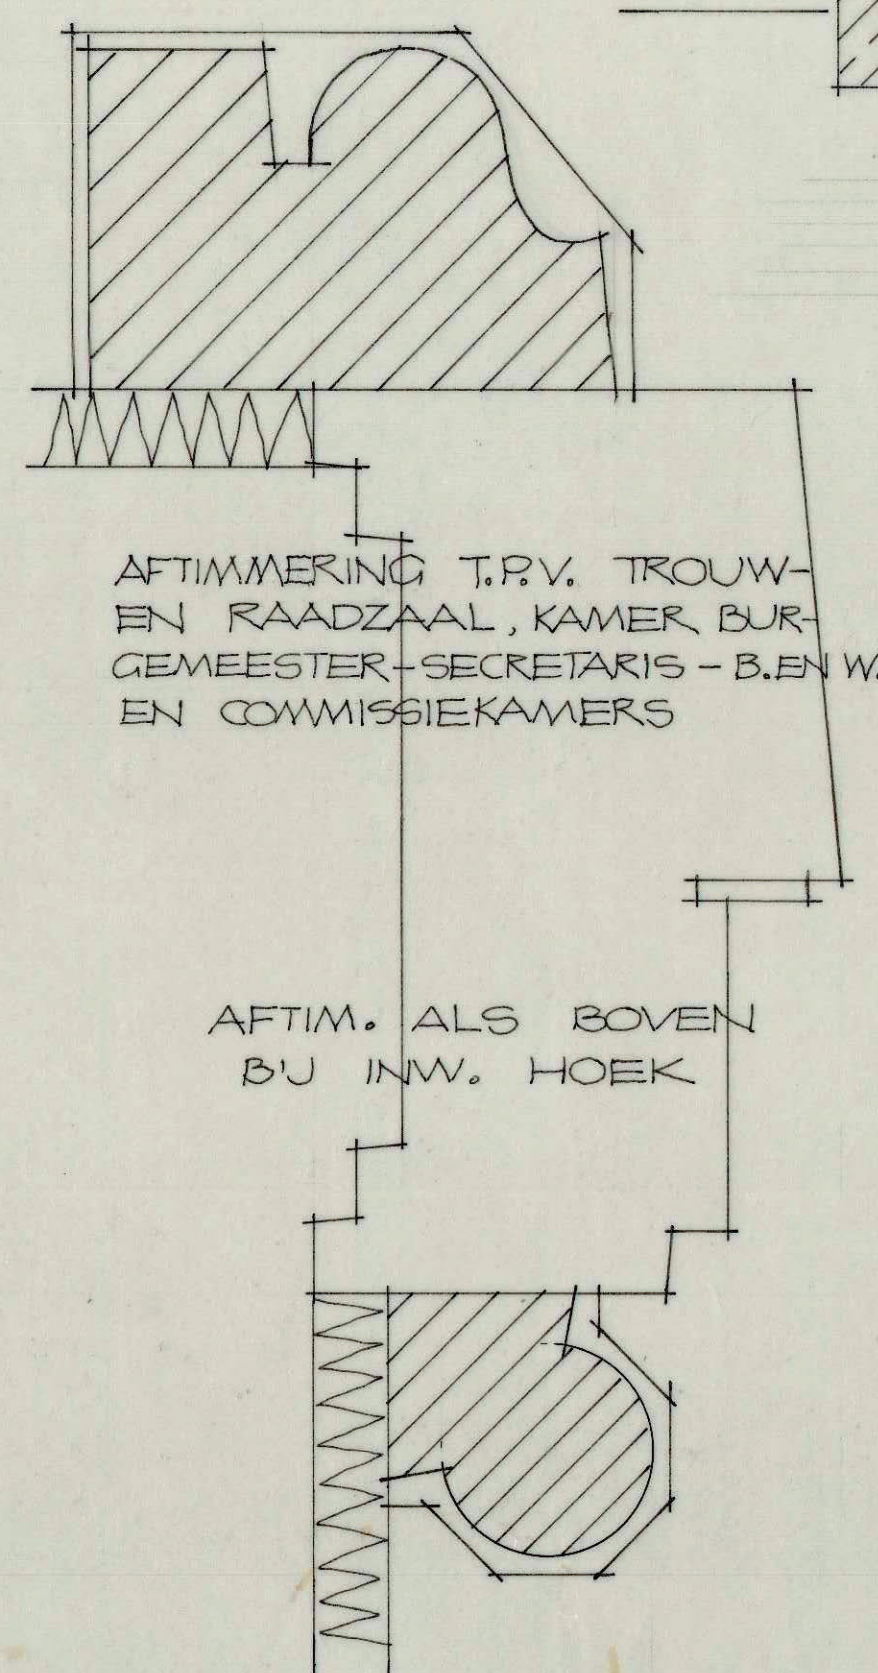
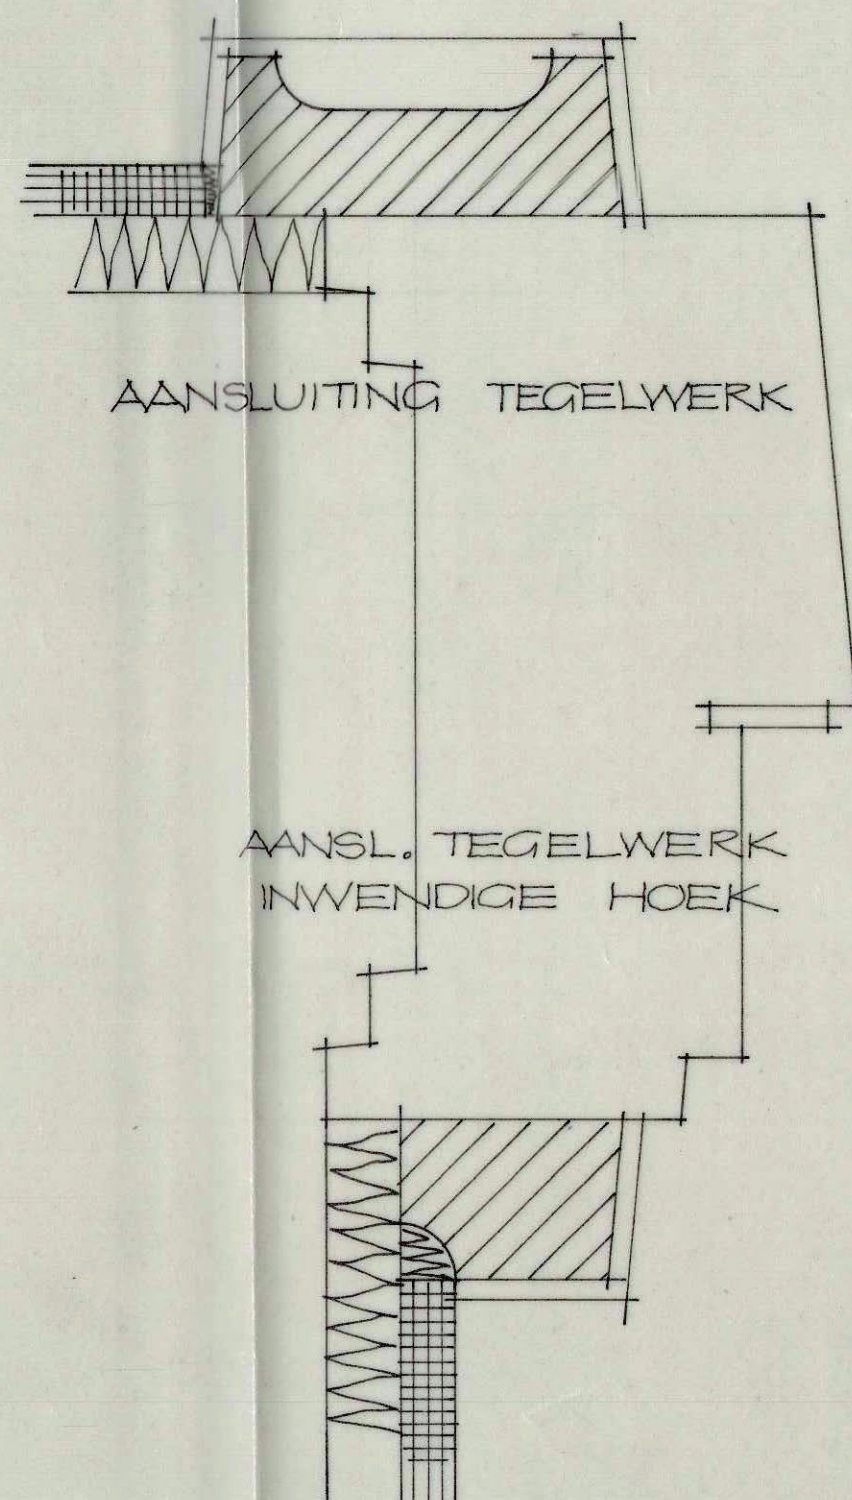


SONNINGVILT 2x15 MM
DE KOZJEN TUSSEN DE
RUIMTEN 028 EN 031,
215 EN 218, 218 EN 222,
222 EN 227, VOORZIEN
VAN „KNAAPS“ TOCHTSTRIJP
TYPE A-3

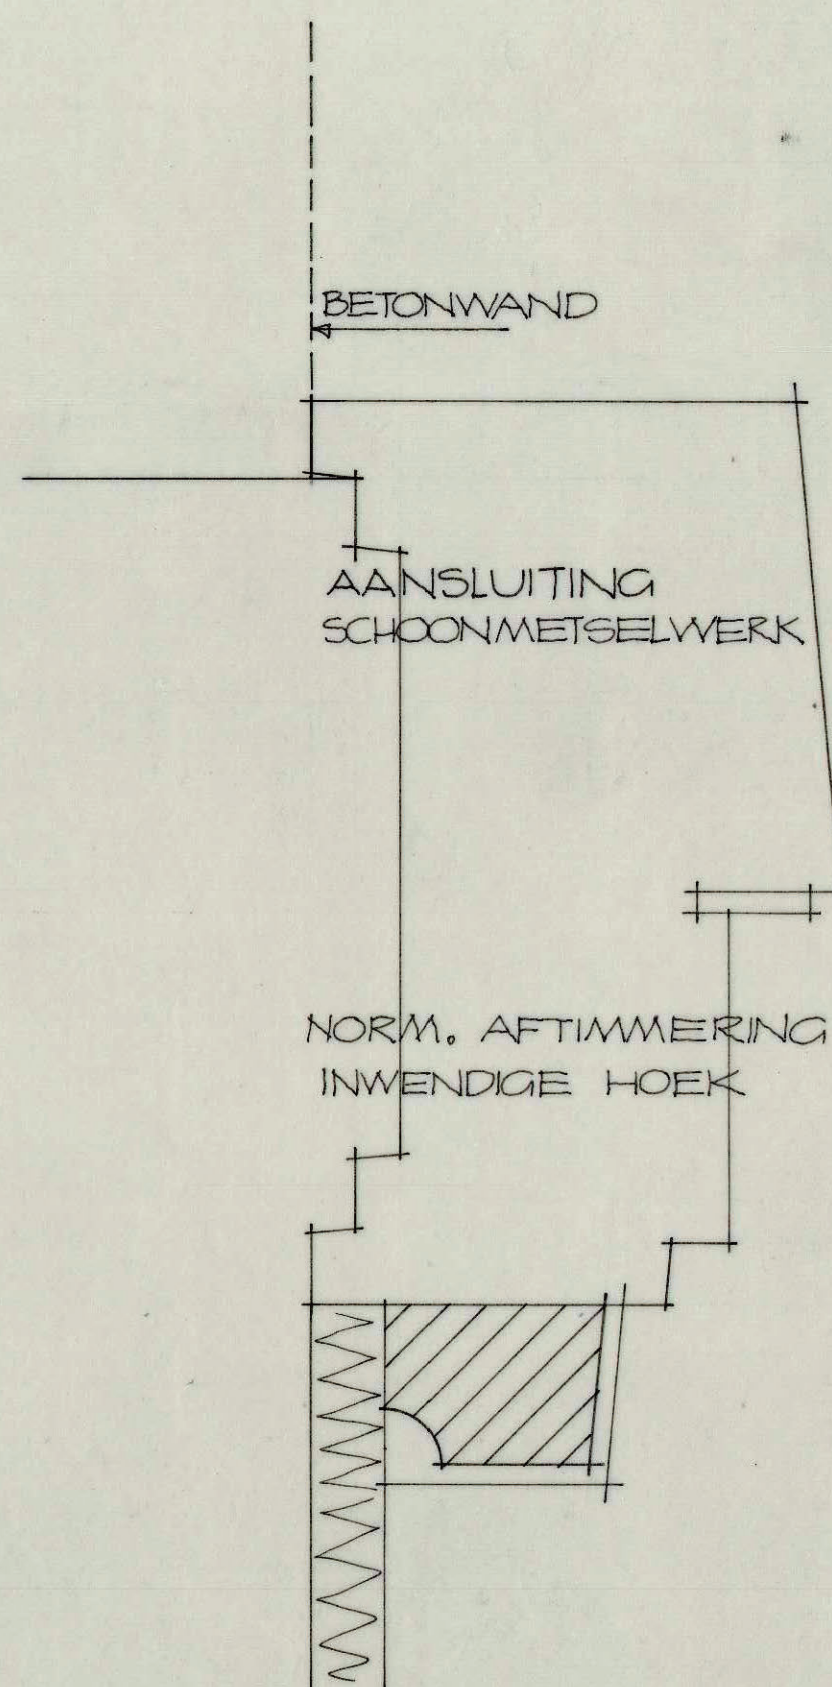

DORPELS T.P.V. DOORDRAAIENDE DEUREN
MERK 12 16 CM BREED, 4 CM DIK (IN Kelder
2 CM) EN 0.5 CM BOVEN VLOER UITSTEKEND

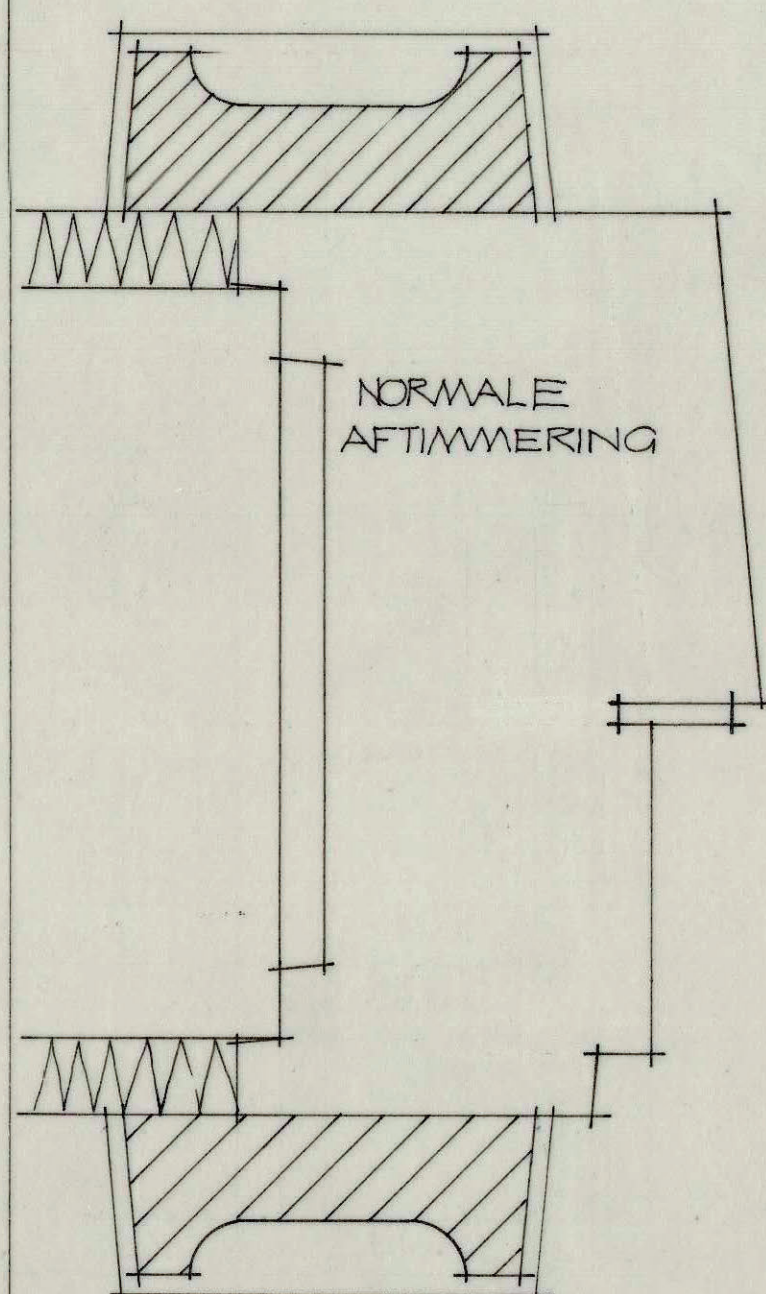

ARCHITECTENBUREAU BERGHOEF & KLARENBEK AALSMEER EN IR J.F. HONDIUS AMSTERDAM			
WERK No.	RAADHUIS TE ALBLASSERDAM		
DOSSIER No. 445	GETEKEND G. WIJZ. GD	sept. '60 de koter	GEZIEN:
SCHAAL 1:1	VERVANGT	1.B-4	BLAD No.
DETAILS BINNENDEURKO- ZIJZEN			1.B-4 ^A