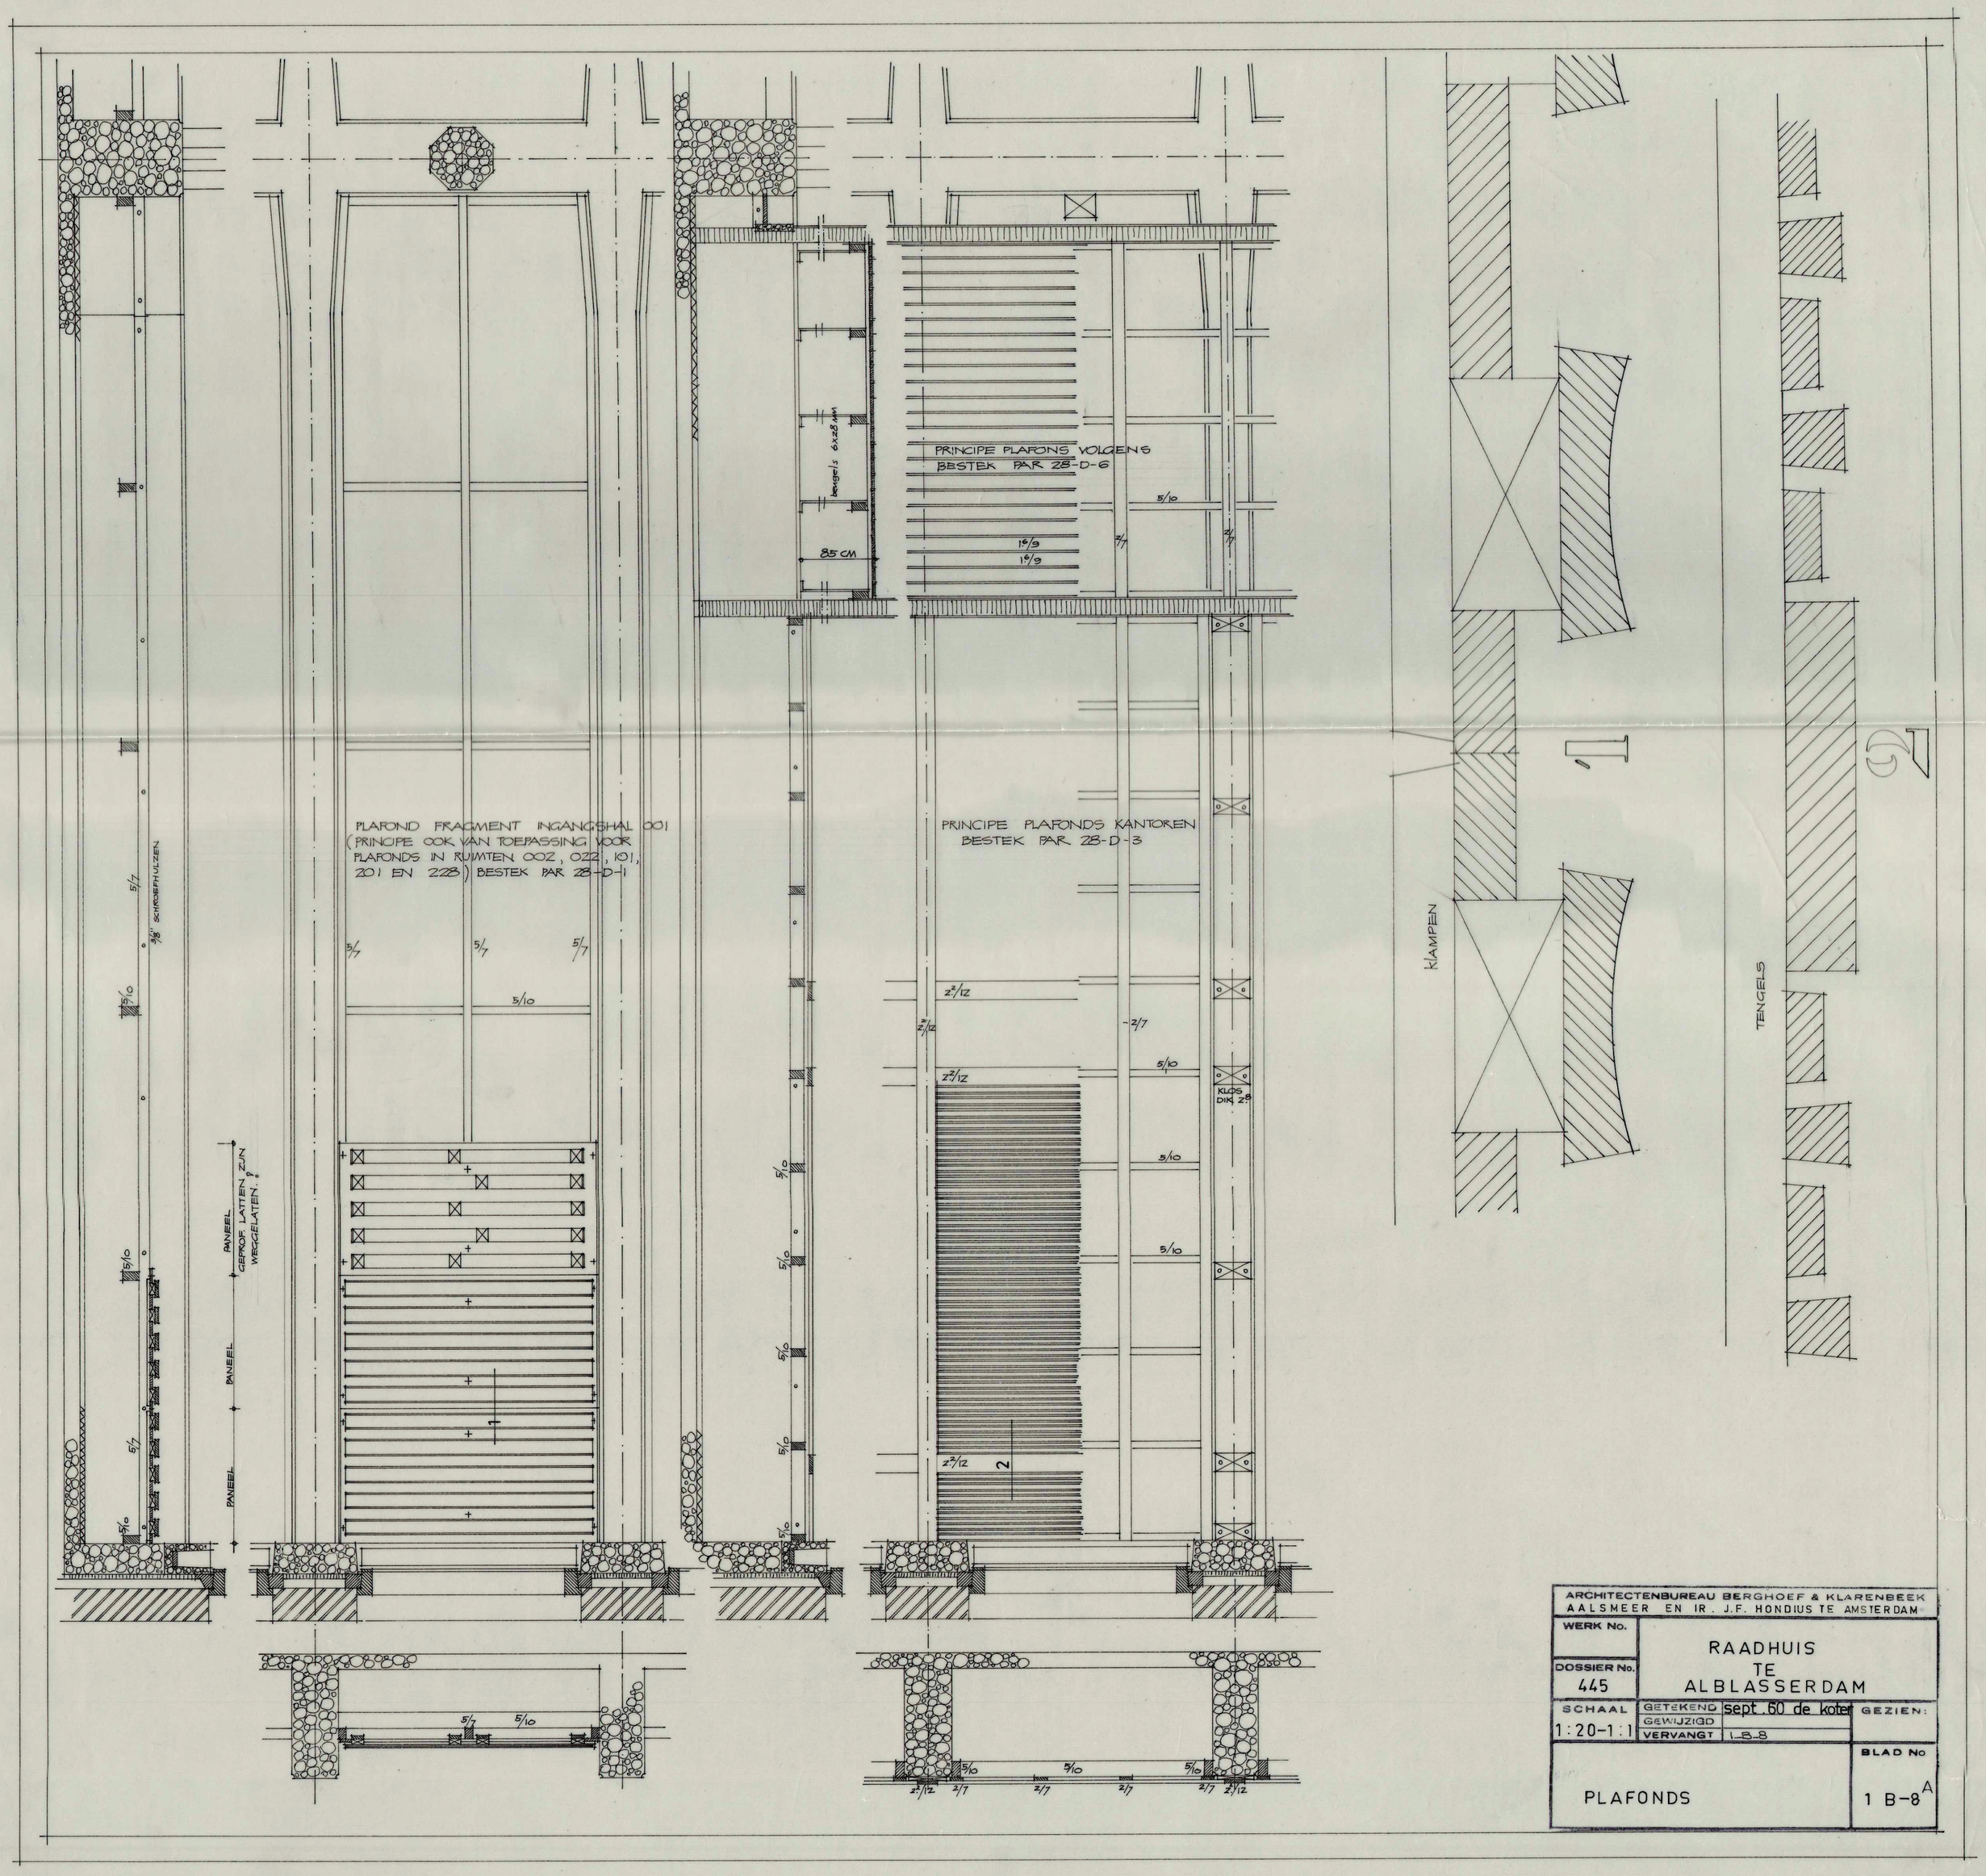

ARCHITECTENBUREAU BERGHOEF & KLARENBEEK AALSMEER EN IR. J.F. HONDIUS TE AMSTERDAM			
WERK No.	RAADHUIS TE ALBLASSERDAM		
DOSSIER No. 445			
SCHAAL 1:20-1:1	GETEKEND	sept. 60 de koter	GEZIEN:
	GEWIJZIGD		
	VERVANGT	1-B-8	
PLAFONDS			BLAD No 1 B-8 A

3c 198

59x62 m