




A_2.3.6.8 T.M.13
15 T.M.18 20 T.M.23

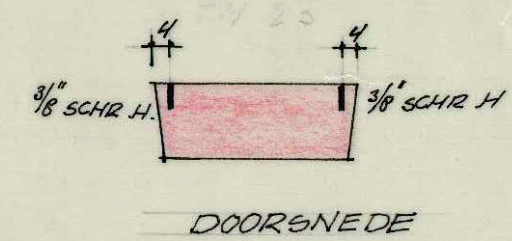


A 4

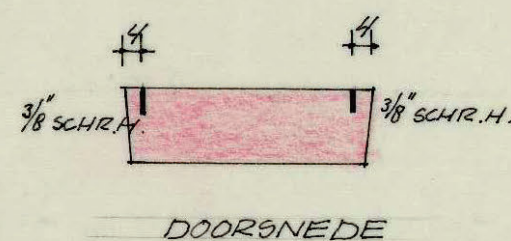



A 5

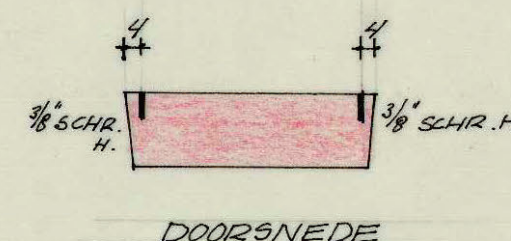


A 7.14.19

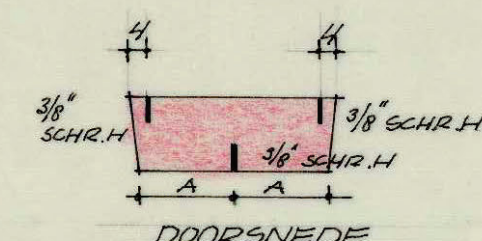


A 24

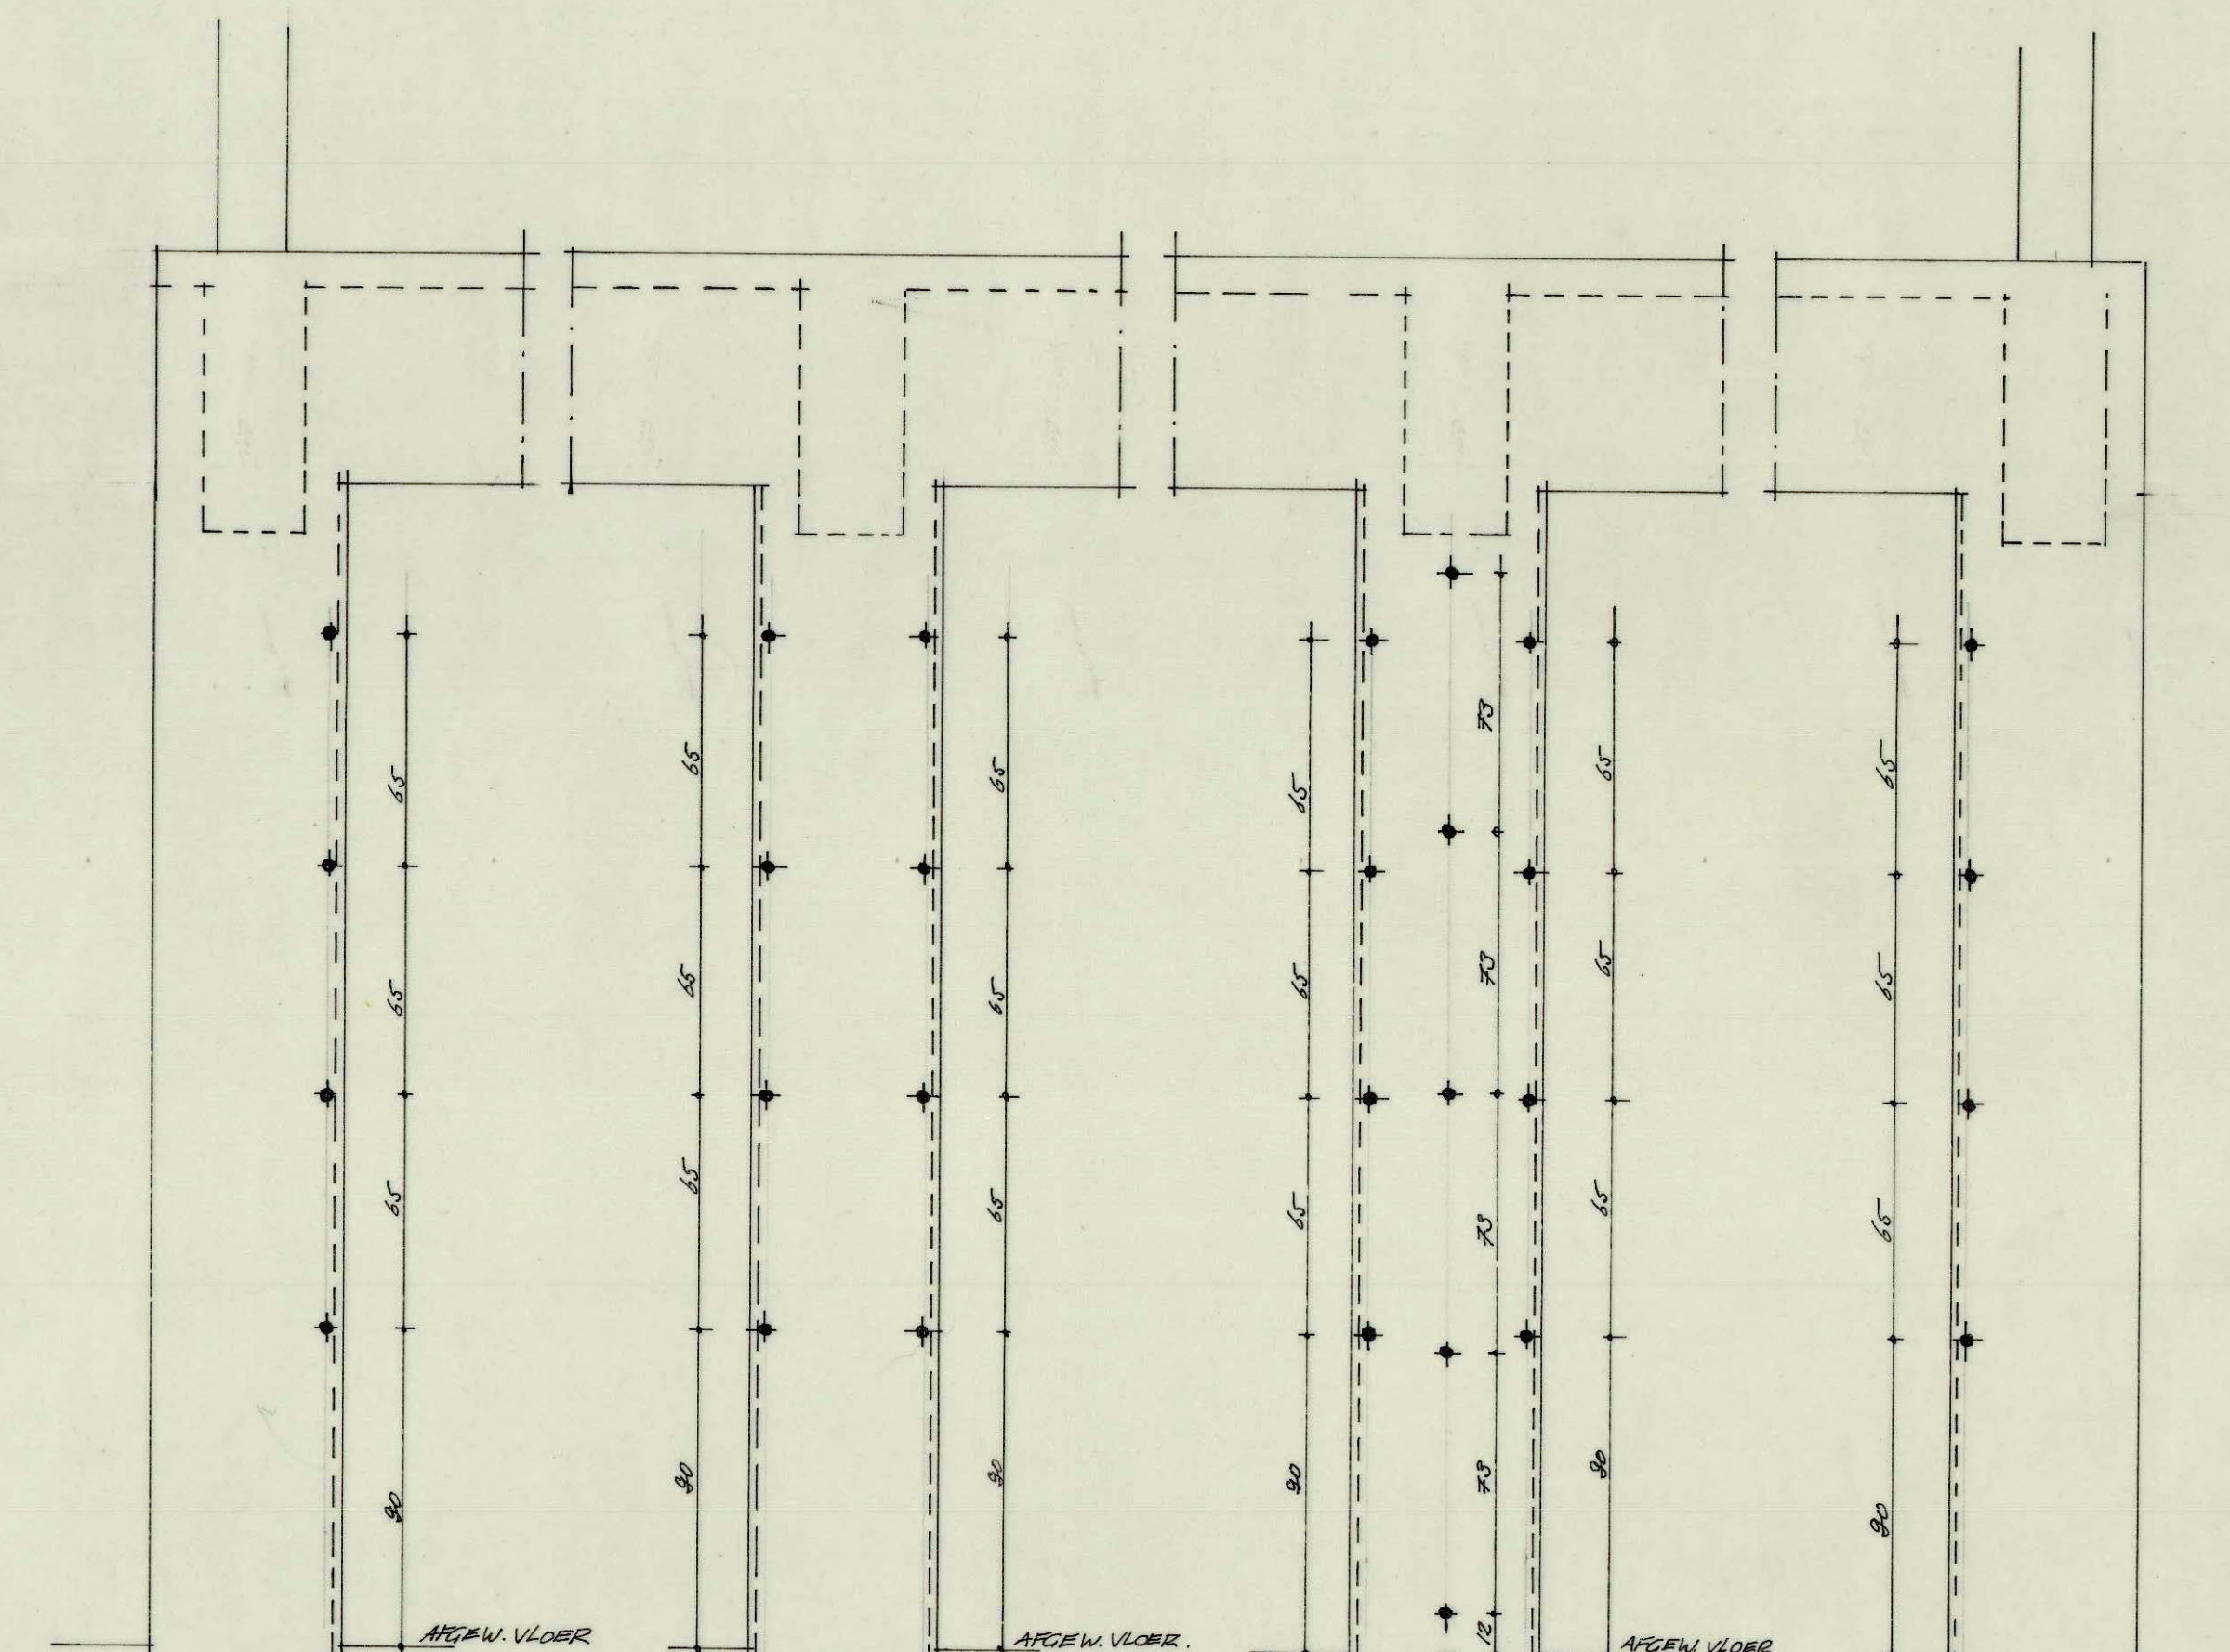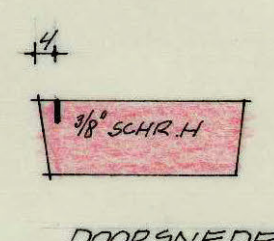


C_1

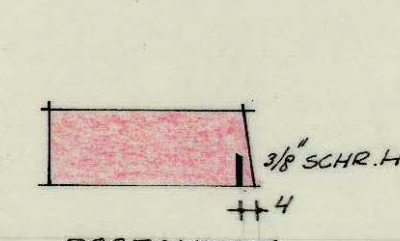


C_2.4 T.M.8
10 T.M.15 17 T.M.25

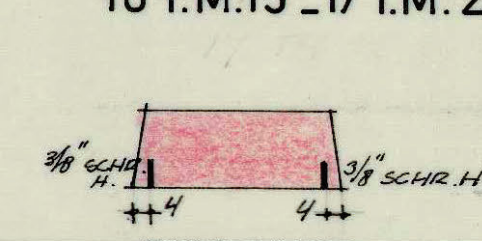

C_3.9.16

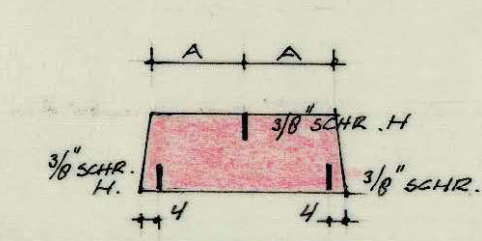

C_26

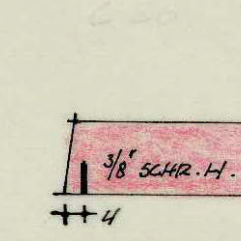

ARCHITECTENBUREAU BEFGHOEF & KLARENBEK ALLENBER EN IJ. P. HONDIUS TE AMSTERDAM			
SCHAAL	RAADHUIS TE ALBLASSERDAM		
1:20			
DOSSIER NO. 445	G. T. KEND. VOORBELEN OCT. 62 WUZZ. 00 VERVANGT	GEZIEN: 	BLAD NO. 3-A-11
BOUWK. SCHROEFHULZEN T.B.V. KOZ. MERK AEN E' EN BINNEN- PUIEN IN KOLOMMEN 1 ^{ste} VERD.			