




4 ST. VOOR KOZ. MERK II

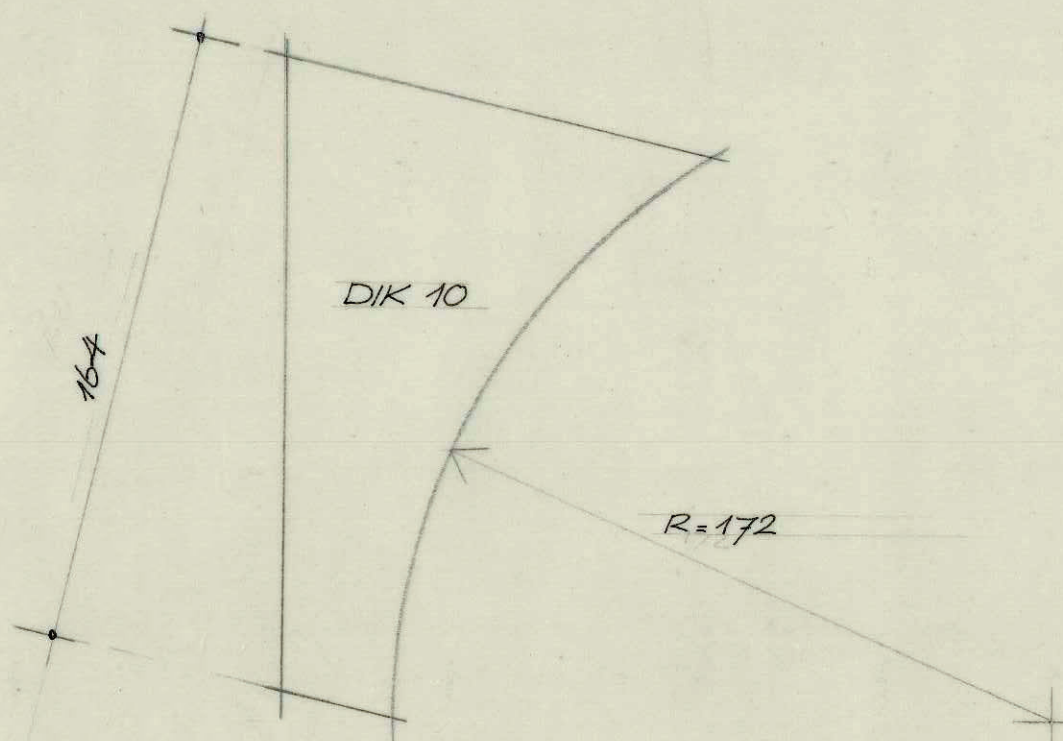


1 ST. VOOR KOZ. MERK II T.P.V. BORDES 94:
(HIER VOOR ALLEEN WAPENING)

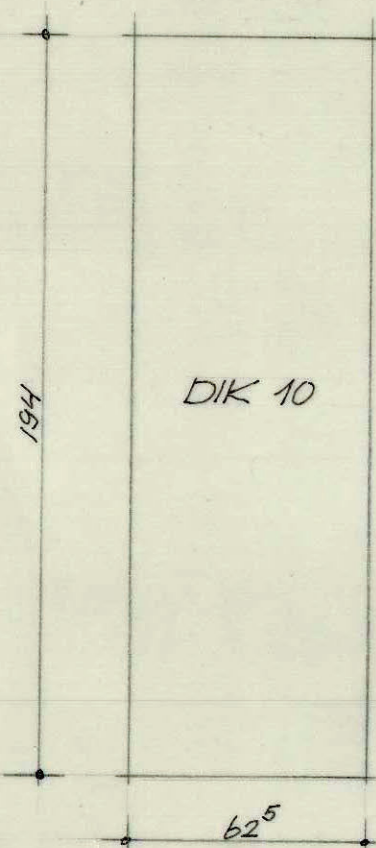


4 ST. VOOR KOZ. MERK III

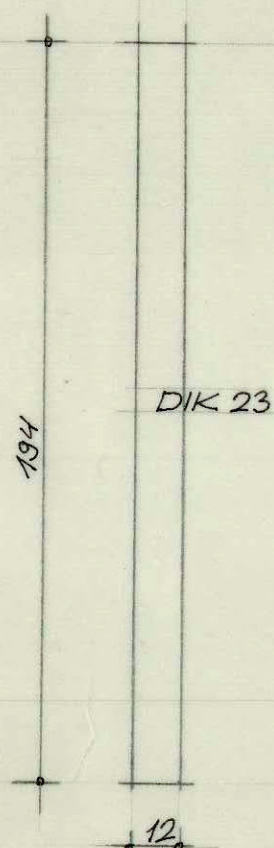


2 ST. VOOR KOZ. MERK III

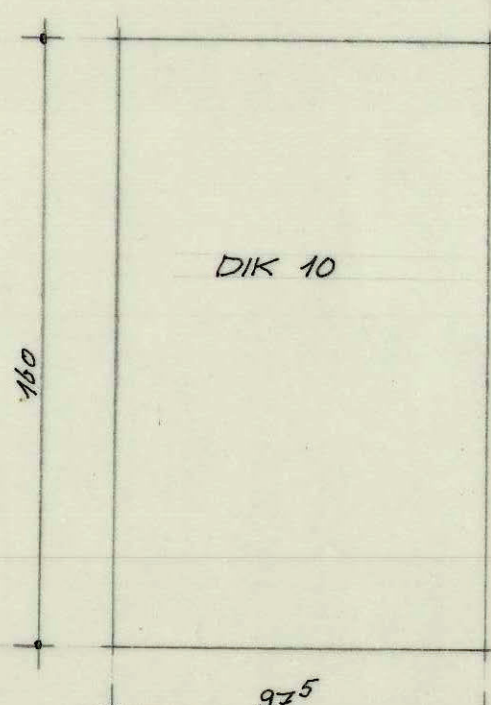

1 ST. VOOR KOZ. MERK V

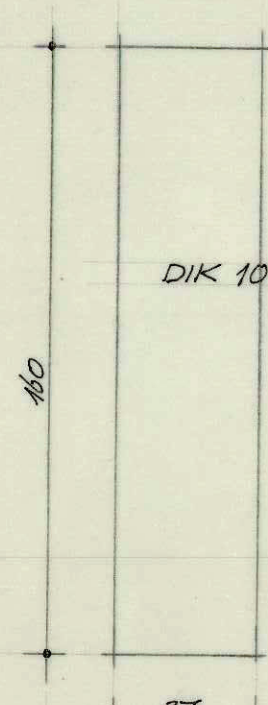


1 ST. BOVEN DOORGANG
VAN 229-232

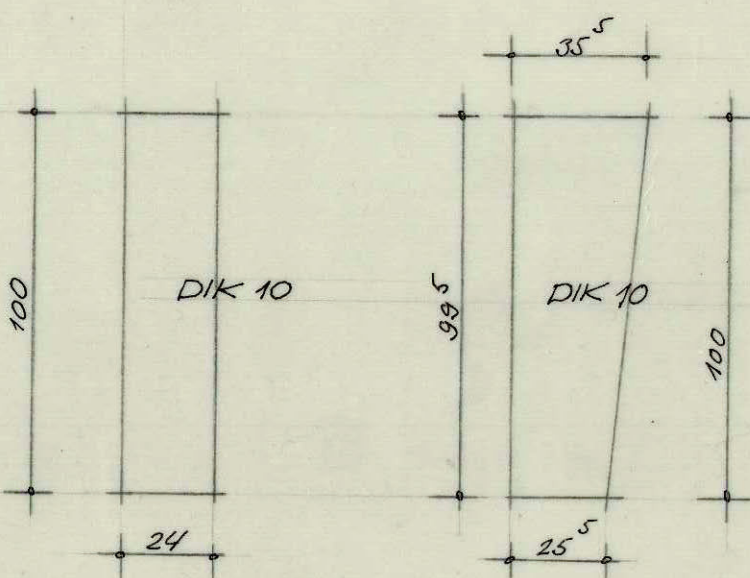

5 ST. VOOR BRAND-
SLANGNISSEN

1 ST. VOOR BRAND-
SLANGNIS

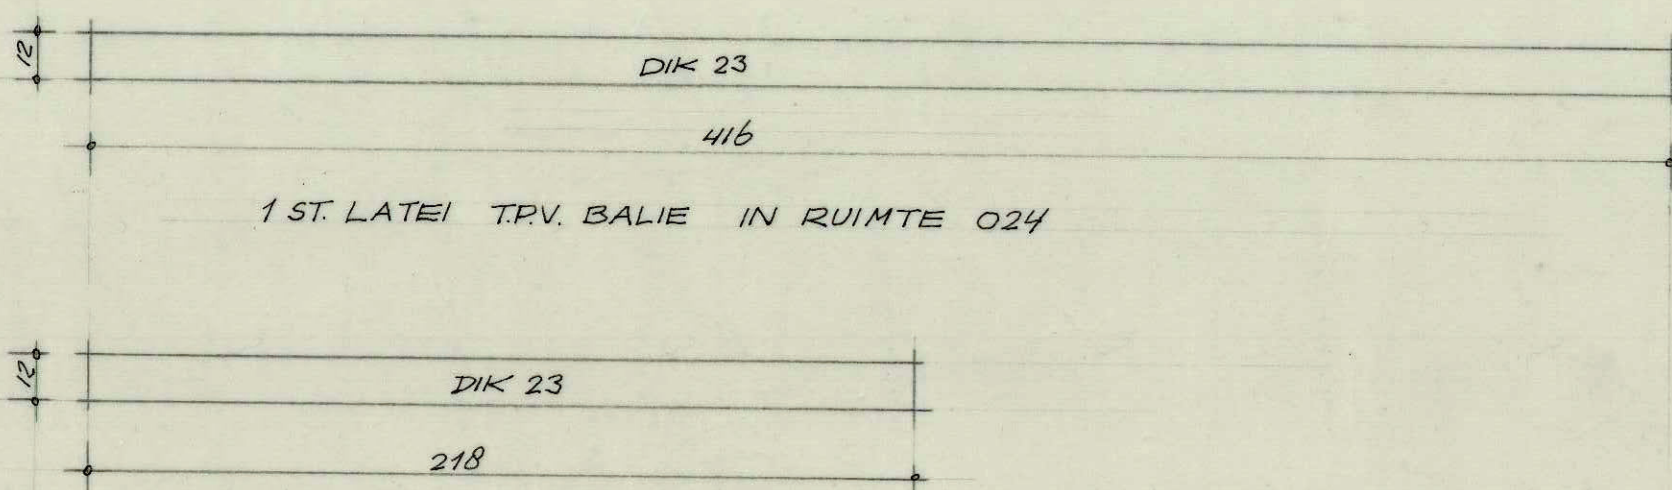

1 ST. LATEI T.P.V. BALIE IN RUIMTE 024

1 ST. LATEI T.P.V. BALIE IN RUIMTE 112

ARCHITECTEN- EN INGENIEURSBUREAU BERGHOEF, HONDIUS & LAMERS ZWARTEWEG 3 AALSMEER TEL. 2977-6051*					
RAADHUIS TE ABLASSERDAM			BETONPLAATJES EN LATEIEN		
GETEKEND	VD. KOELEN JAN. 63	GEZEN	SCHAAL	WERK No.	BLAD No.
GEWIJZIGD			1:20	445	3.A.14