



DOORSN.

A 1

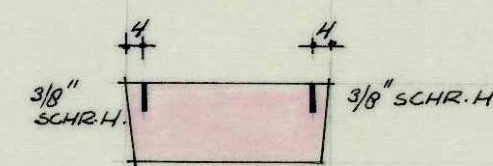


DOORSN.

A 2-3-6  
8 T.M. 12  
14 T.M. 19

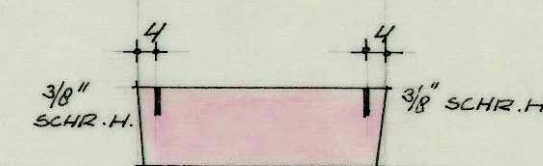



DOORSN.

A 4

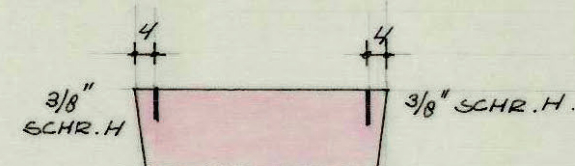


DOORSN.

A 5

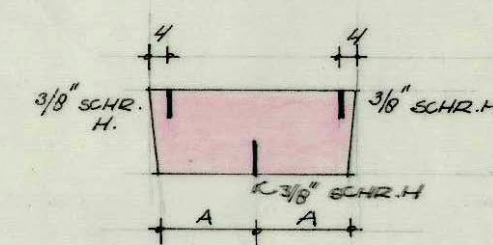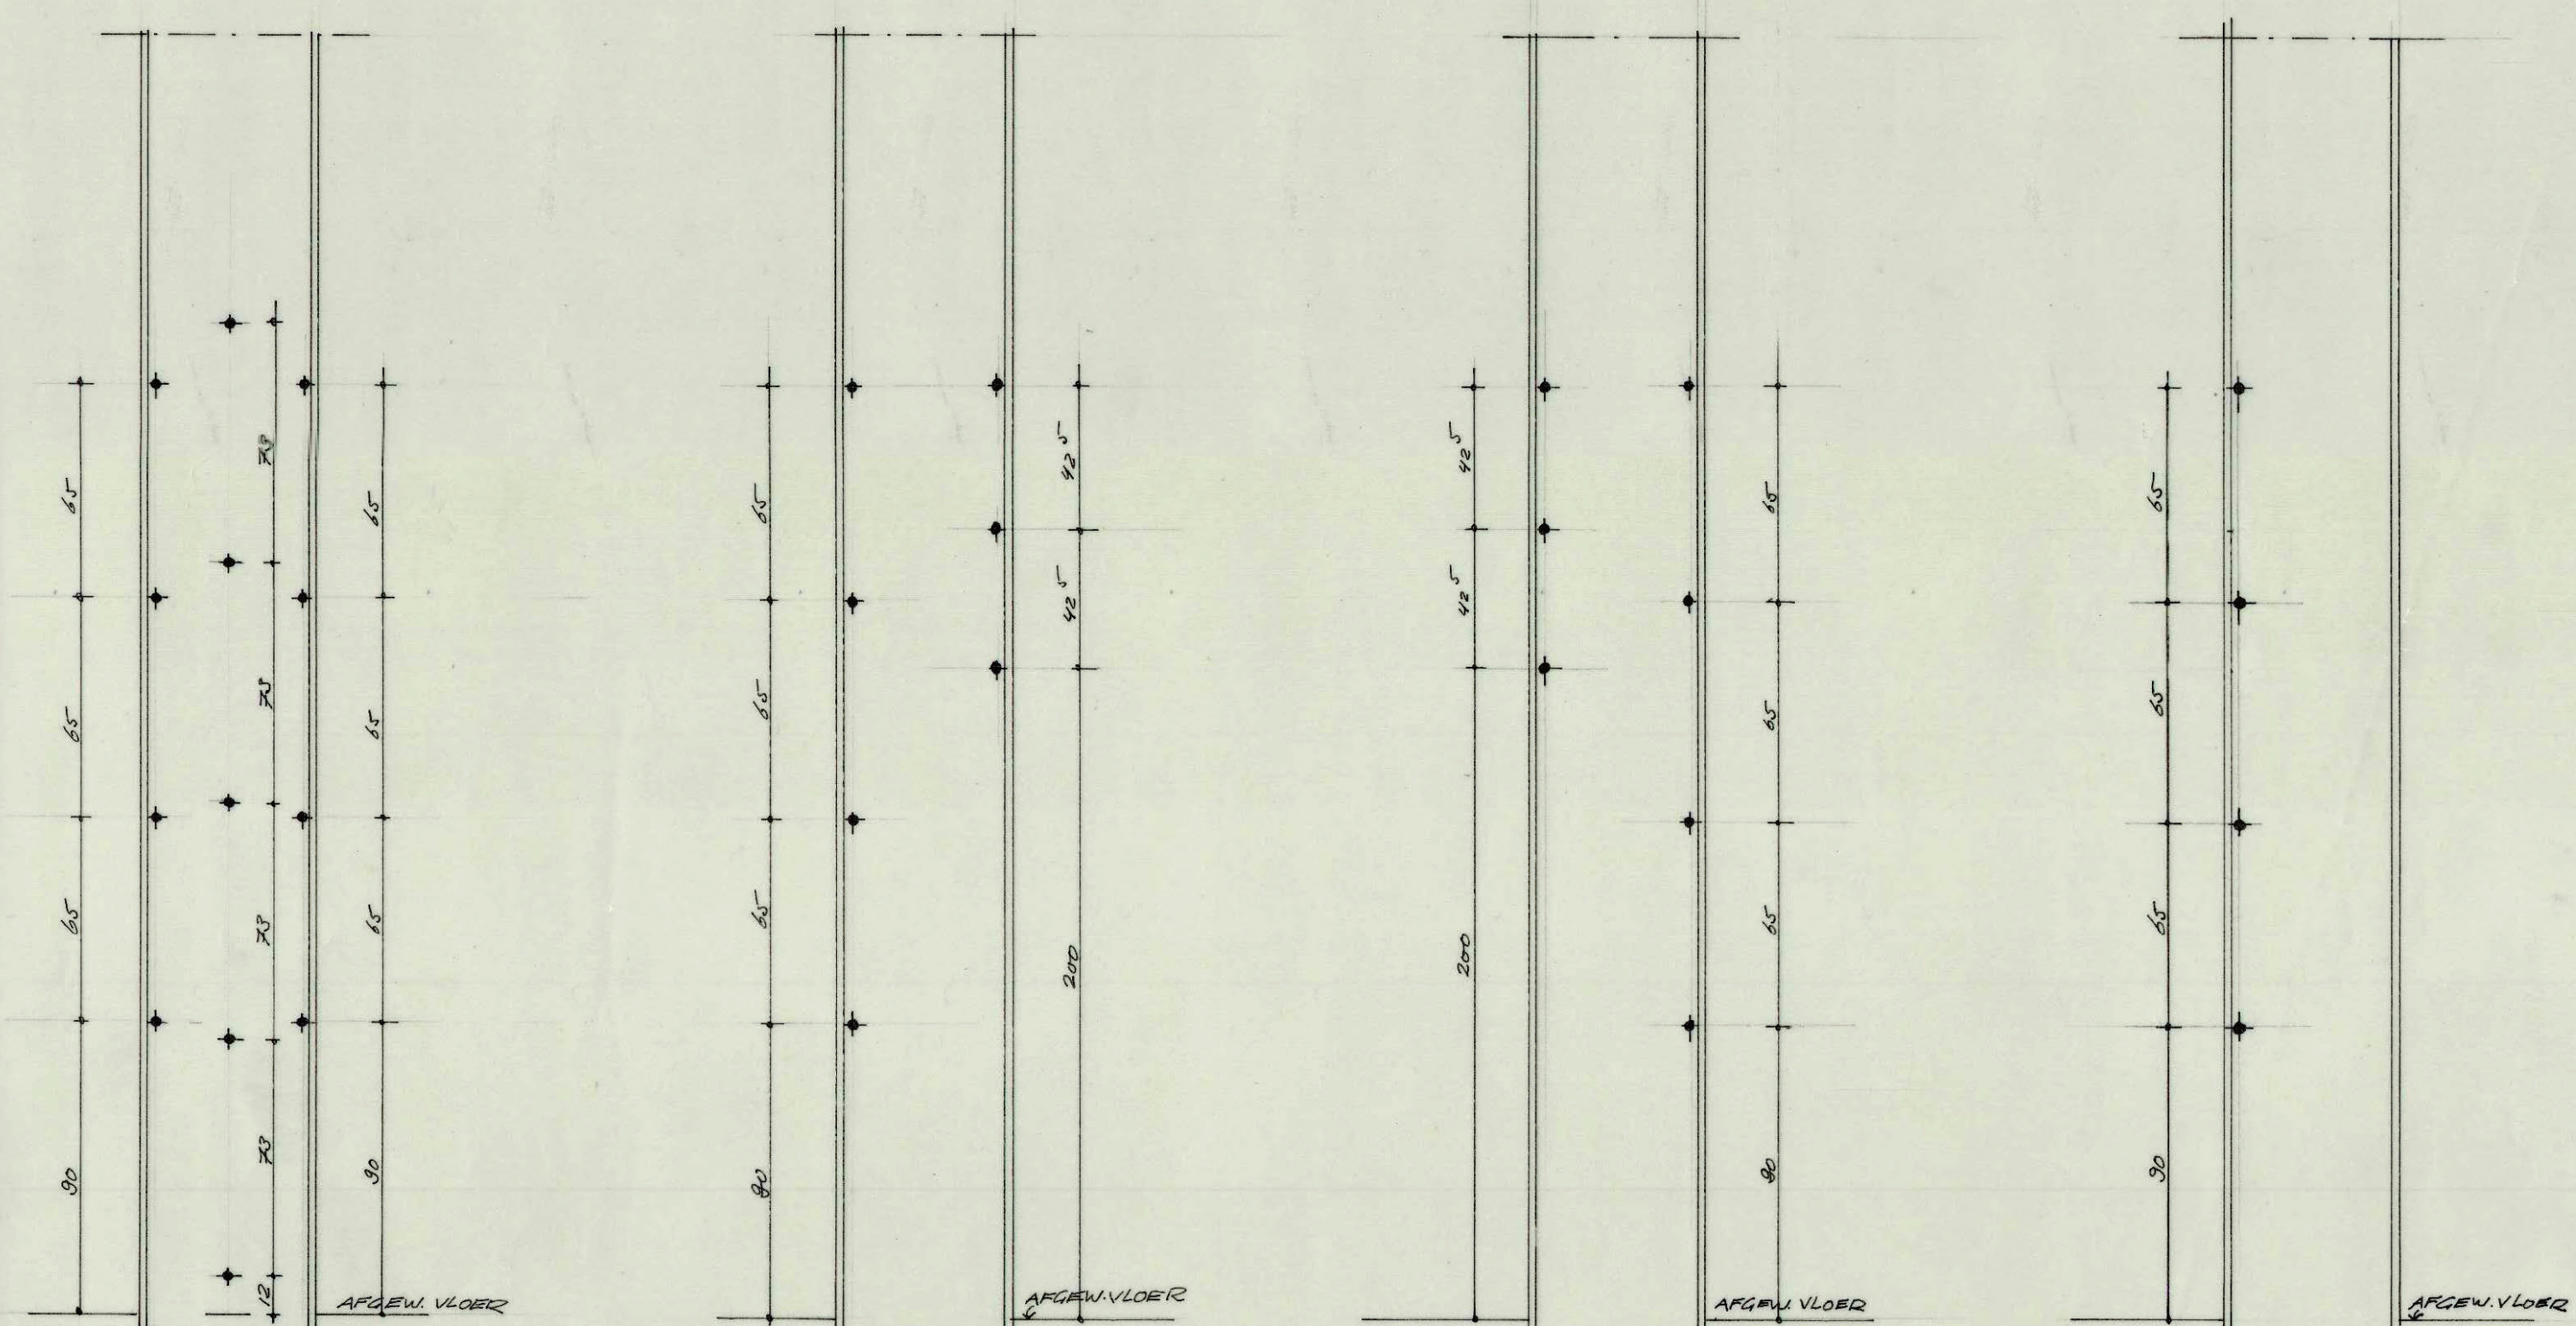


DOORSN.

A 7-13

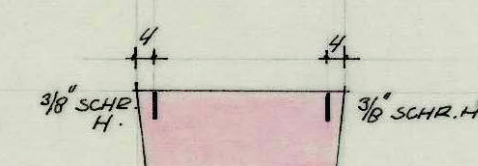


DOORSN.

A 20-22

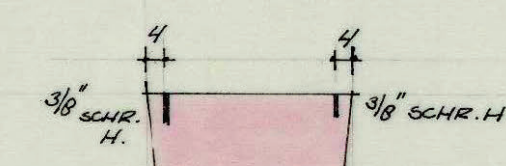

DOORSN.

A 21-23

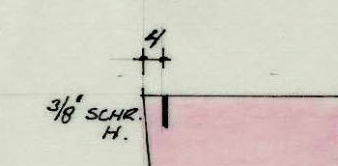

DOORSN.

A 24

VOOR SCHR.H. IN KOLOMMEN OP A5 C ZIE BL. 3-A-17

ARCHITECTEN- EN INGENIEURSBUREAU BERGHOEF, HONDIUS & LAMERS ZWARTWEG 3 AALSMEER TEL. 2977-6051*					
RAADHUIS TE ALBLASSERDAM			BOUWK. SCHR.H. IN KOLOM- MEN OP A5 A 2 <sup>E</sup> VERDIEPING		
GETEKEND CEWJED	VOORBELEN APR. 63	GEZIEN	SCHAAL 1:20	WERK No. 445	BLAD No. 3-A-16 <sup>A</sup>