




VOORAANZICHT

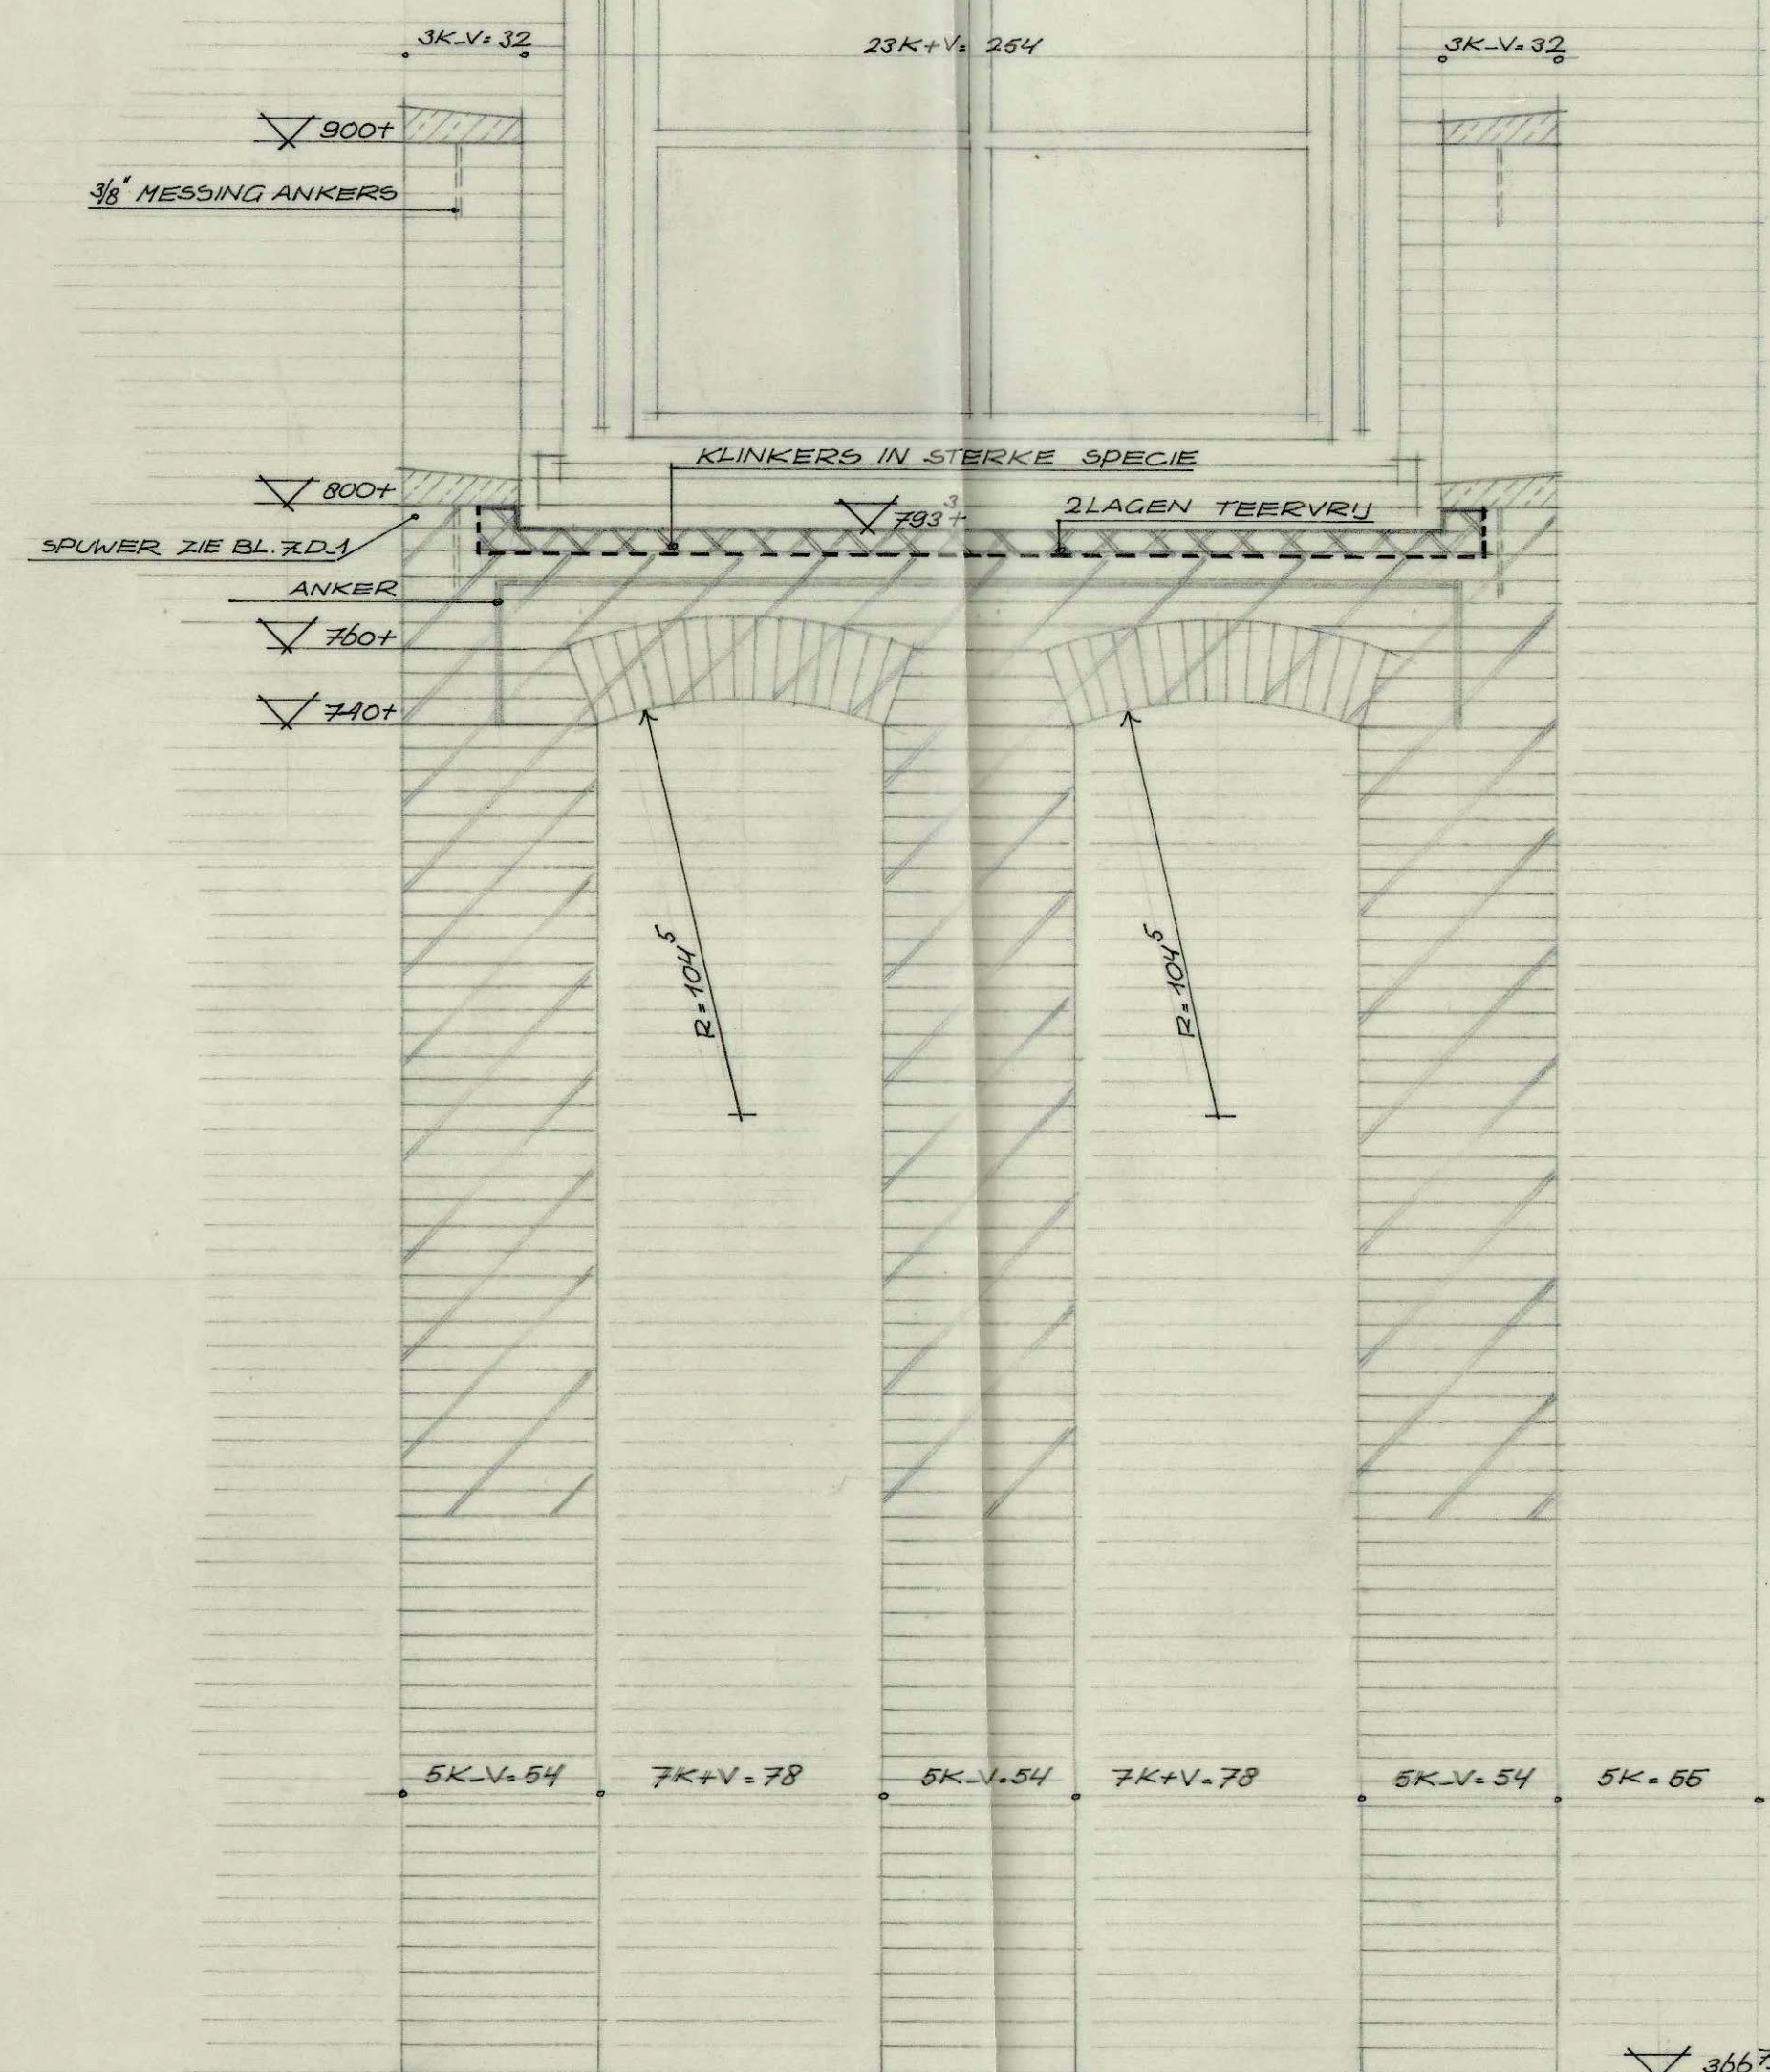

DOORSN. A_B

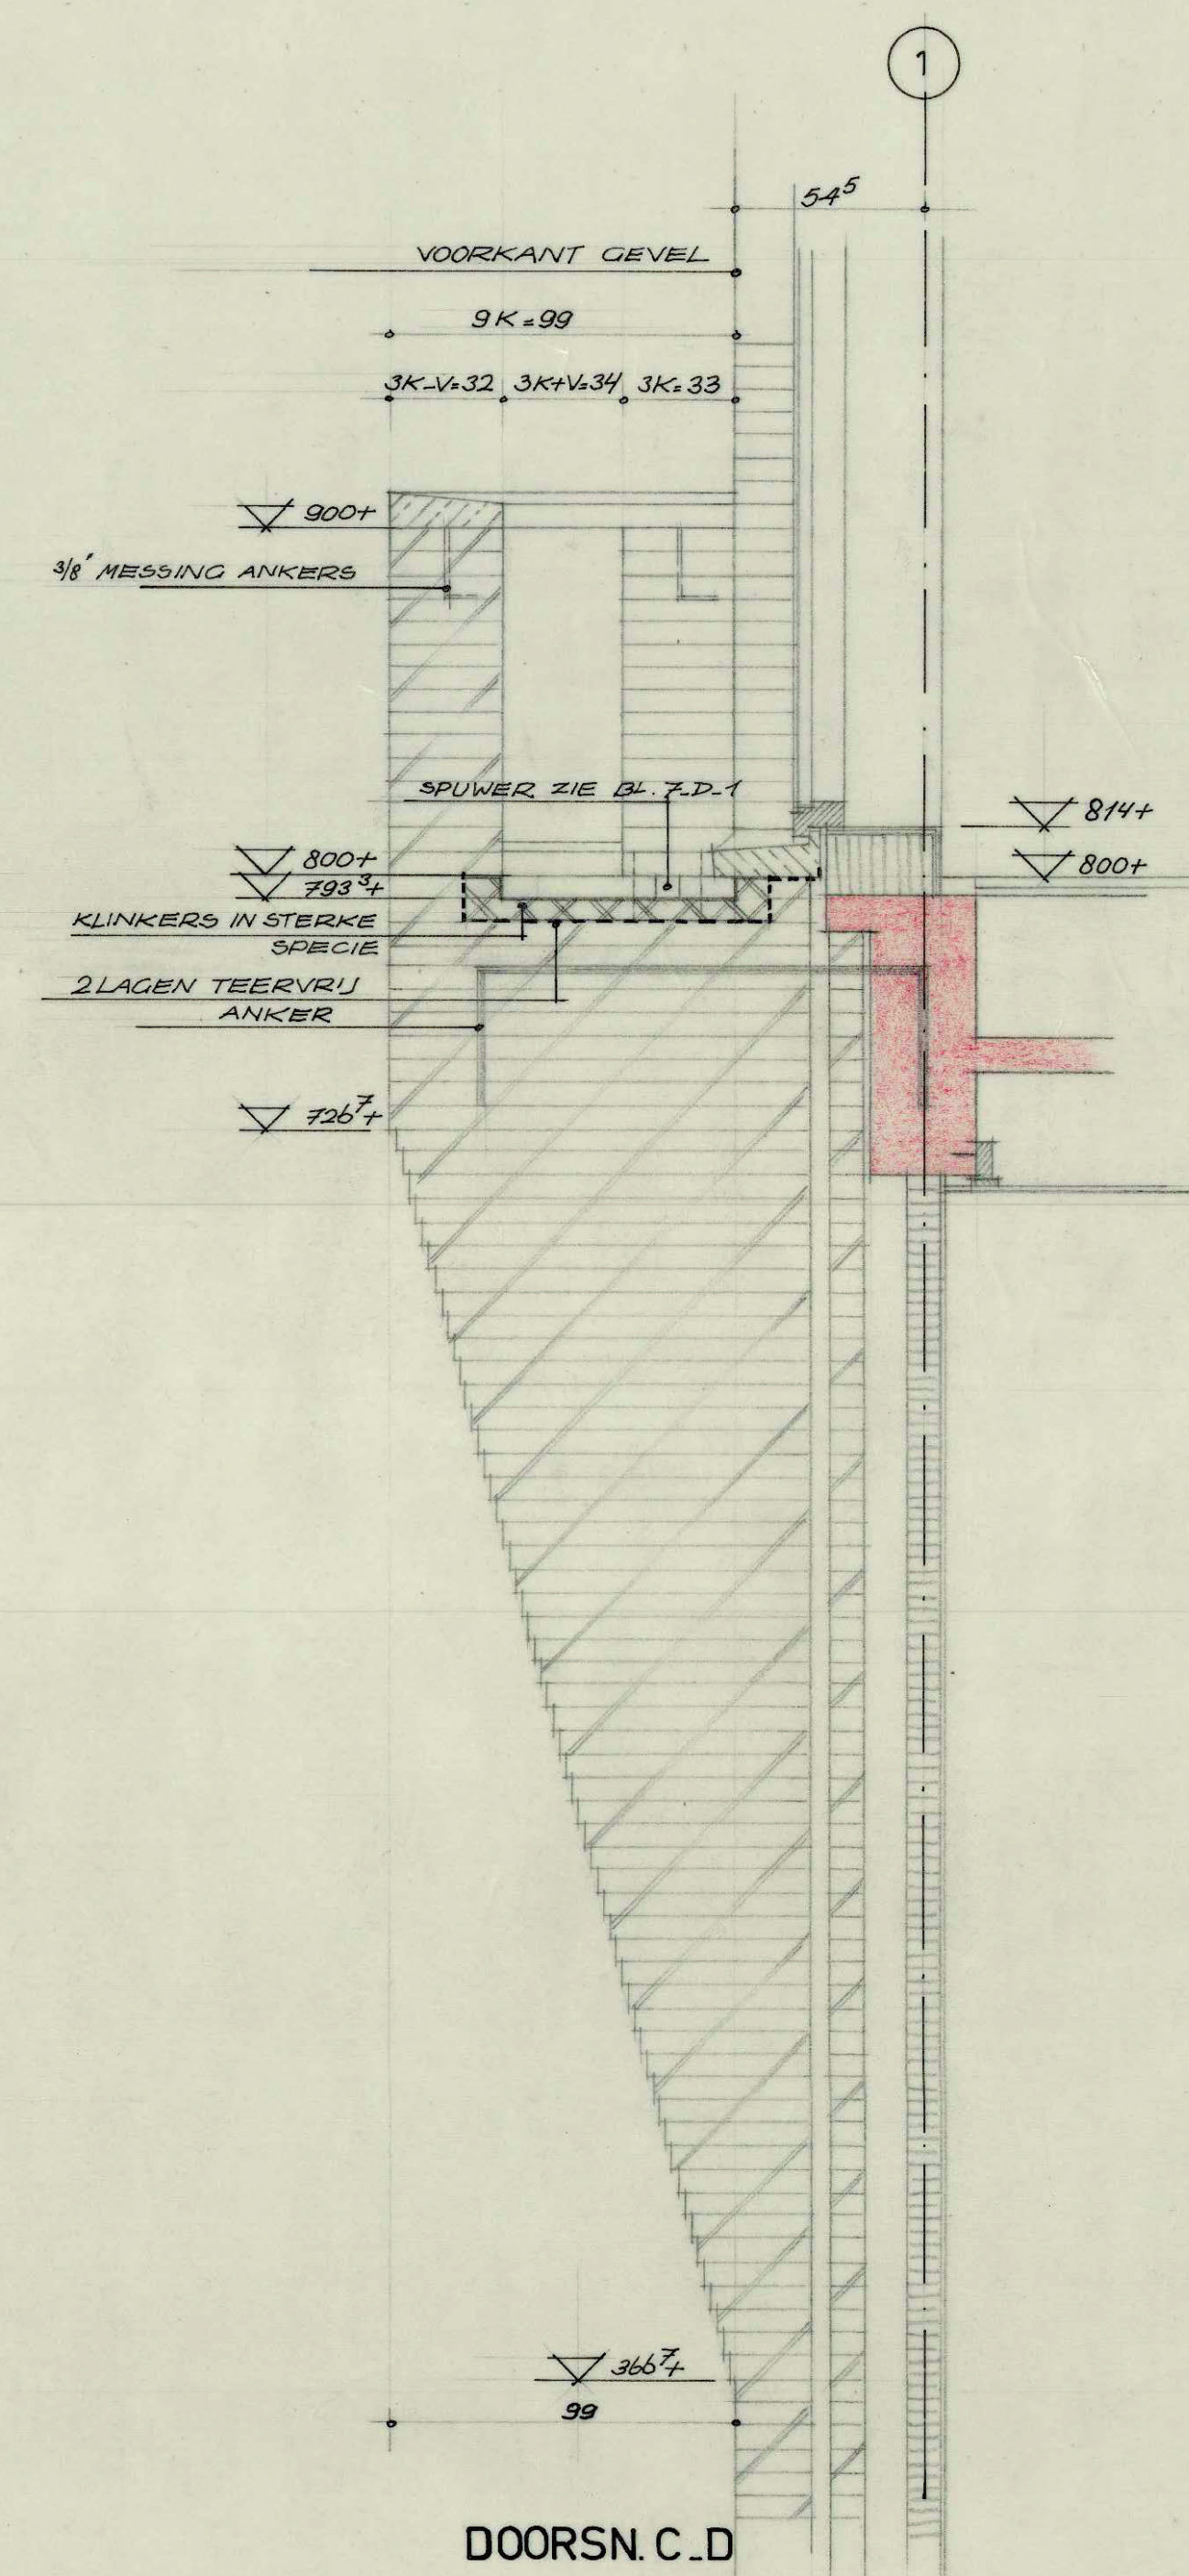

DOORSN. C_D

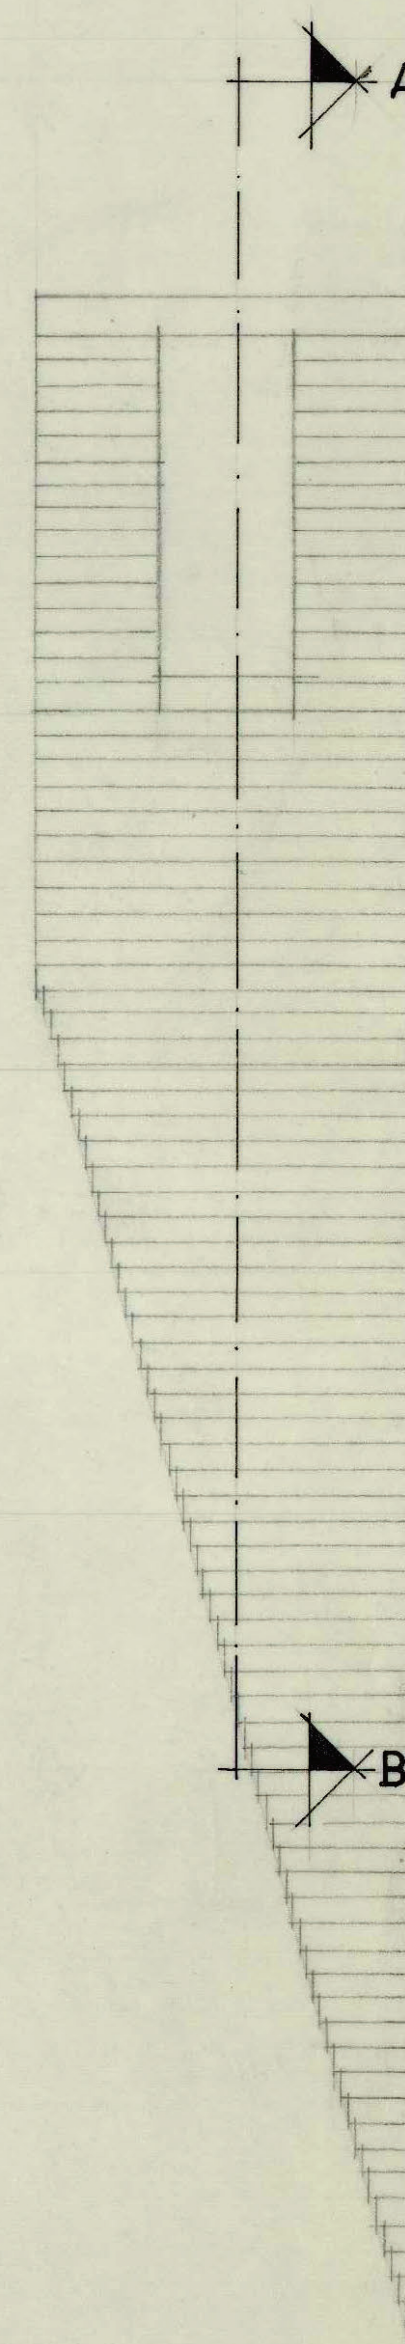

ZIJAAANZICHT

LAGENMAAT: 15 LAGEN = 100

ARCHITECTENBUREAU BERGHOEF & KLARENBEK AALSMEER EN IR J. F. HONDUS TE AMSTERDAM			
SCHAAAL	RAADHUIS TE ALBLASSERDAM		
1:20			
DOSSIER NO 445	G. TEKEND OF WUZZIGD VERVANGT	VORDELEN NOV. 62	GEZIEN: BLAD NO. 4.A.6
AANZICHTEN EN DOORSN. VAN HET GEMETSELDE BALKON TRV. NOORDGEVEL			