


VOORAANZICHT

▼ 900+

▼ 800+

▼ 726<sup>7</sup>

▼ 366<sup>7</sup>

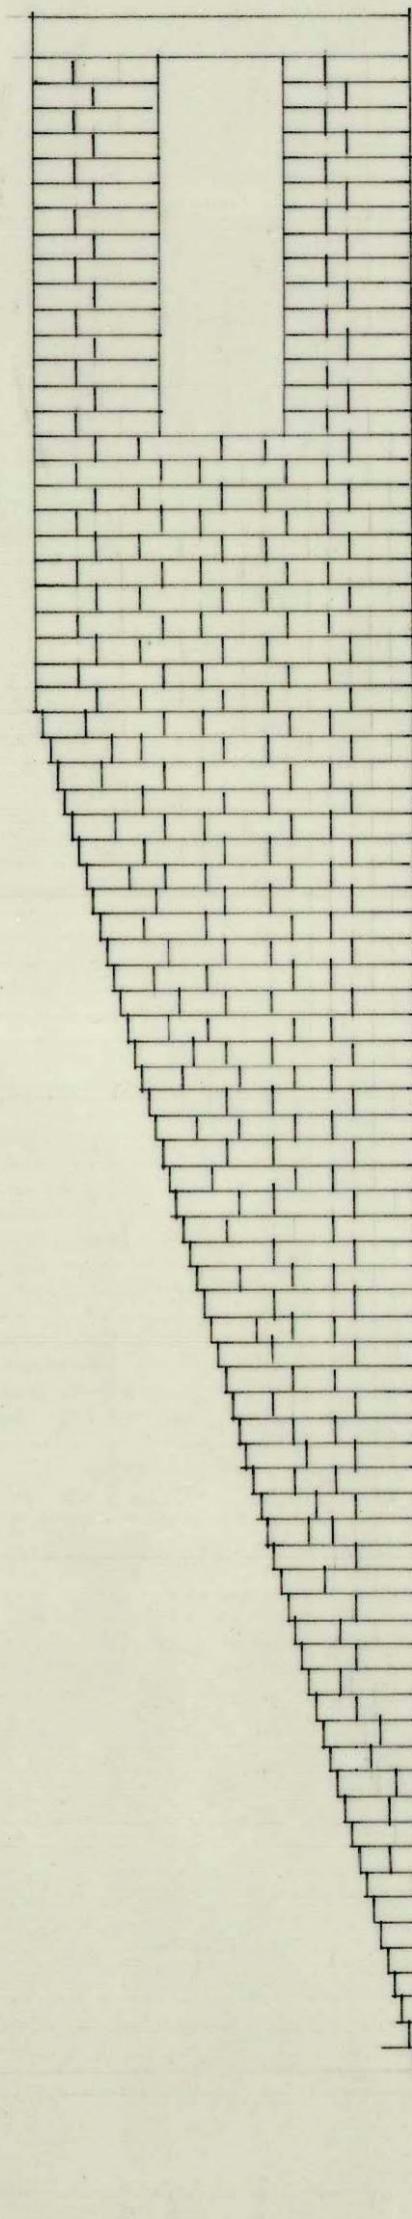

ZUAANZICHT

ARCHITECTEN- EN INGENIEURSBUREAU BERGHOEF, HONDIUS & LAMERS  
ZWARTEWEG 3 AALSMEER TEL. 2977-6051\*

RAADHUIS  
TE ALBLASSERDAM

METSELVERBAND  
BALCON - NOORDGEVEL

GETEKEND	V.D.KOOLEN FEBR. 63	GEZIEN
GEWIJD		

SCHAAL	WERK No.	BLAD No.
1:20	445	4A-15