


1

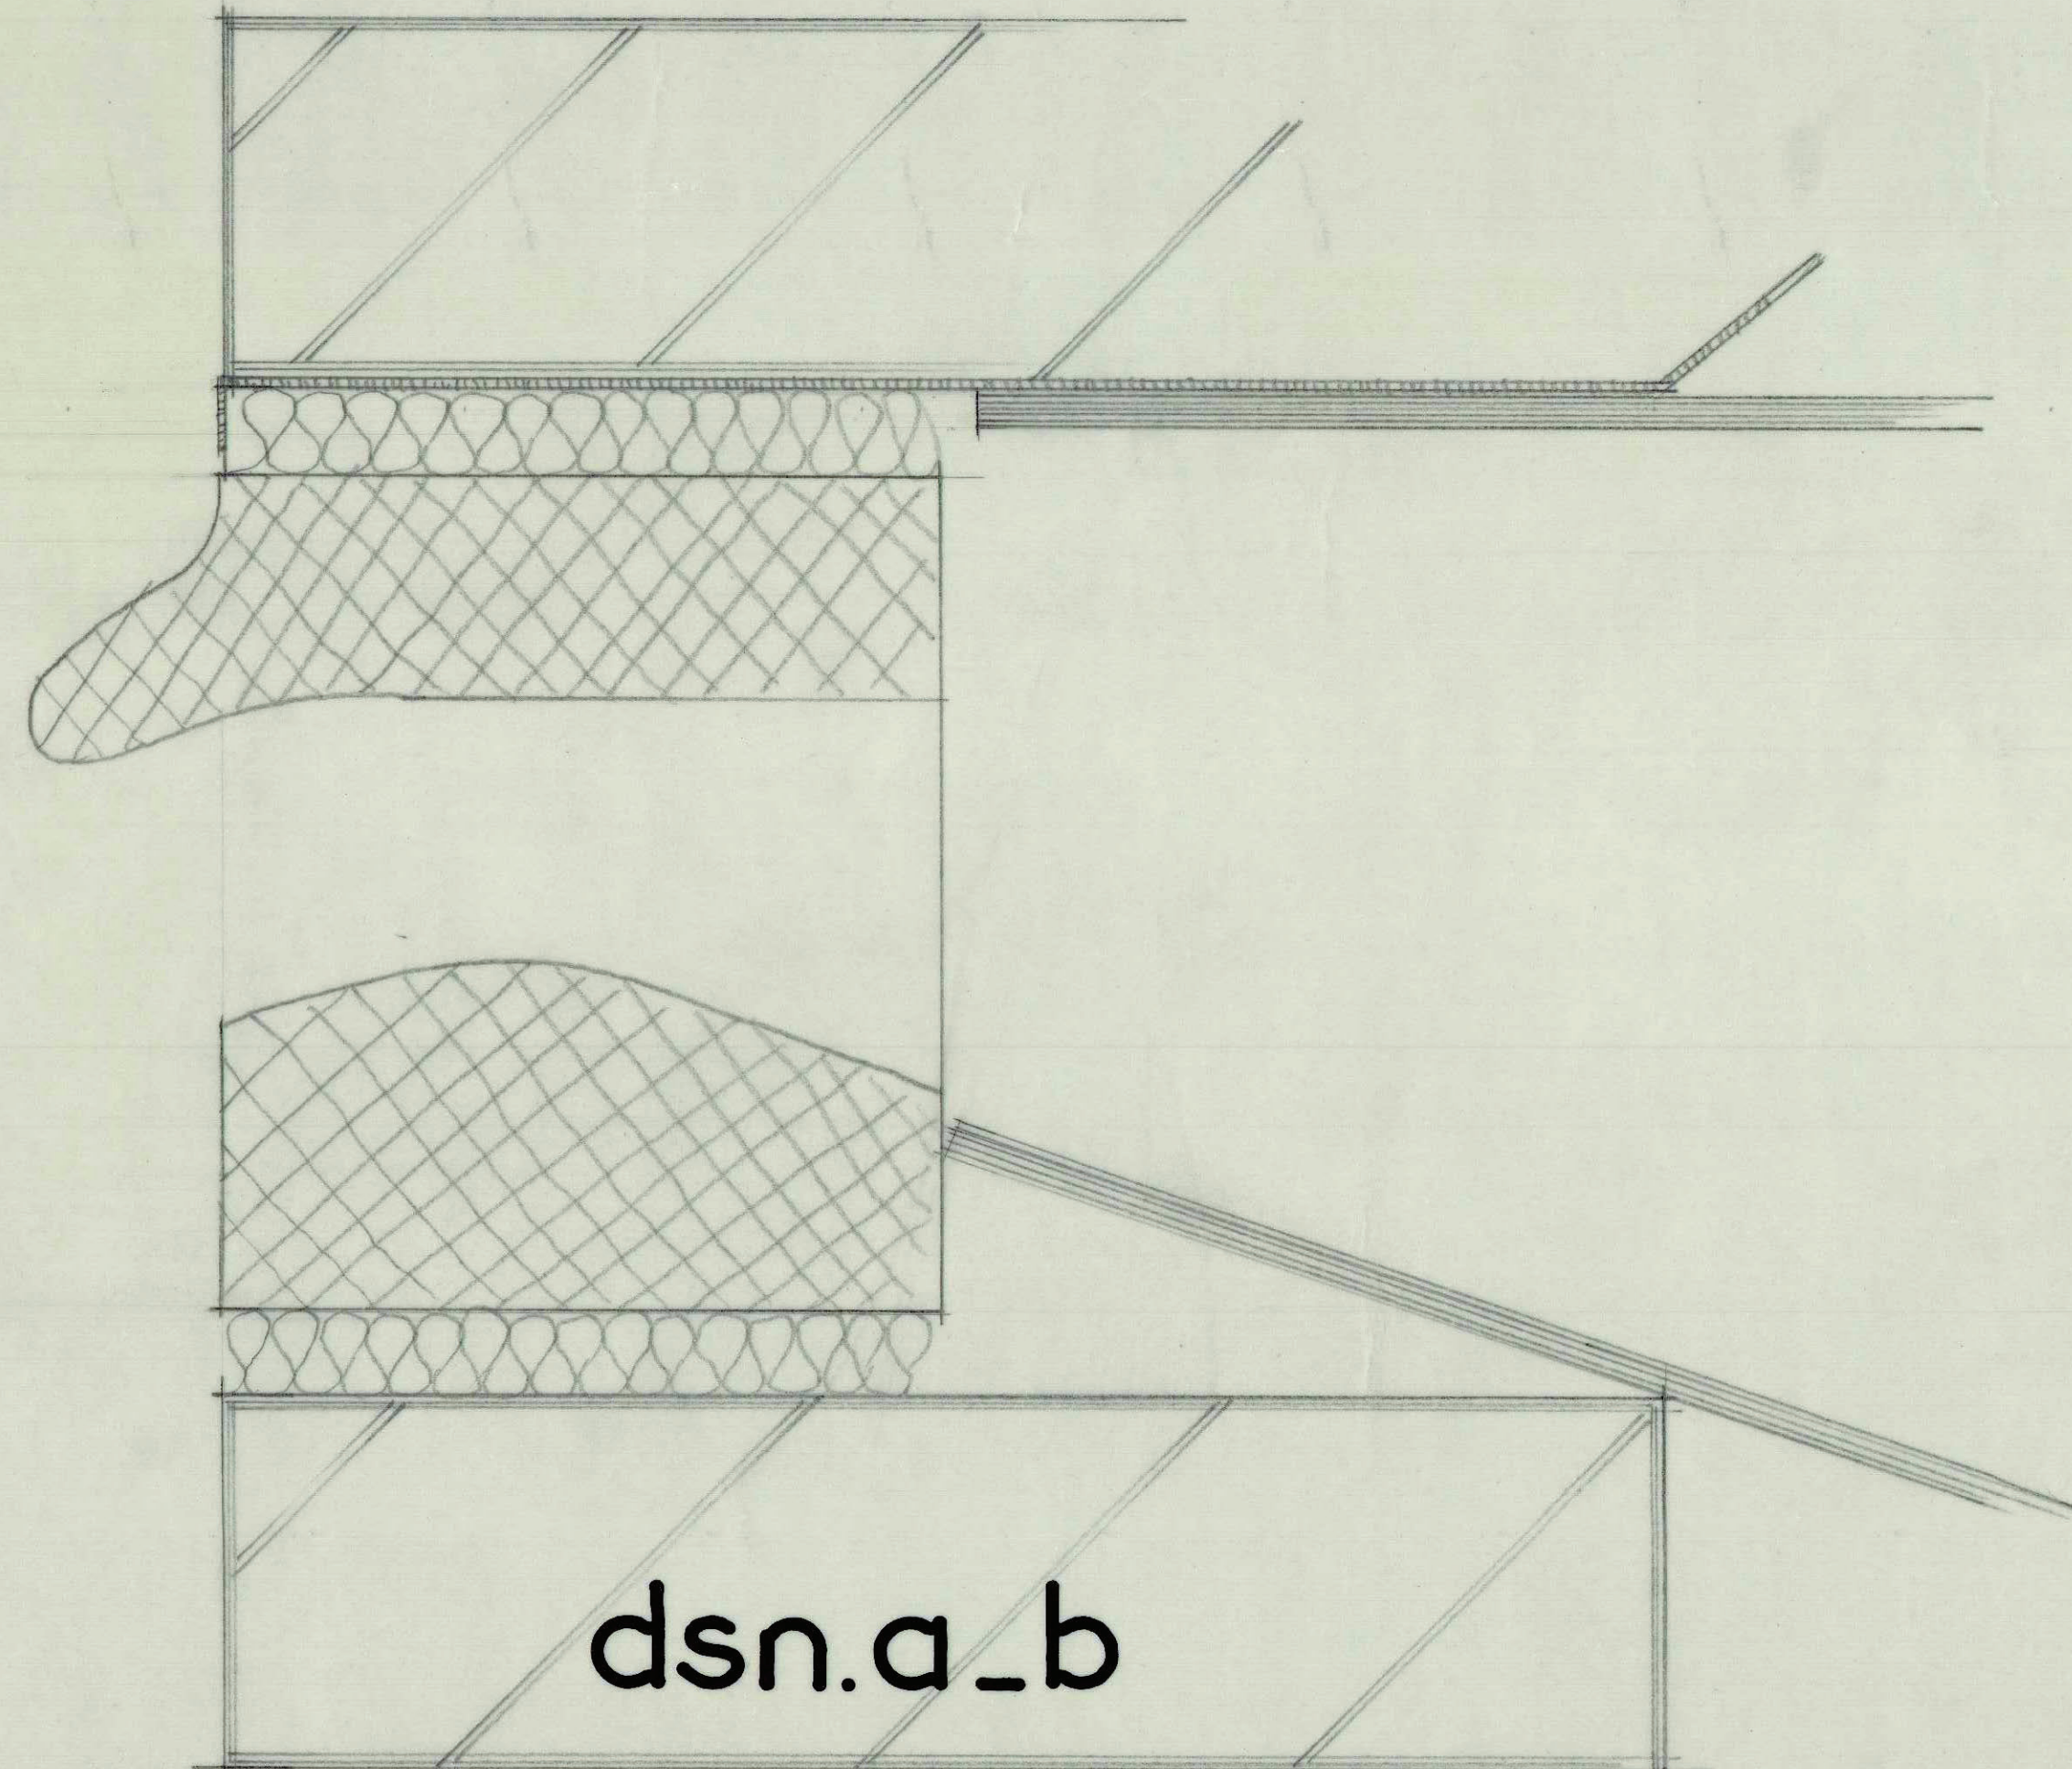

a

VOORAANZICHT

b

ARCHITECTEN- EN INGENIEURSBUREAU BERGHOEF, HONDIUS & LAMERS ZWARTEWEG 3			AALSMEER TEL. 2977-6051*		
RAADHUIS TE ALBLASSERDAM			BRIEVENBUSPLAAT		
GETEKEND	VD. KOELEN JUNI 64	GEZIEN	SCHAAL	WERK No.	BLAD No.
CEWIJZIGD			W.G.R.	445	4-A-24