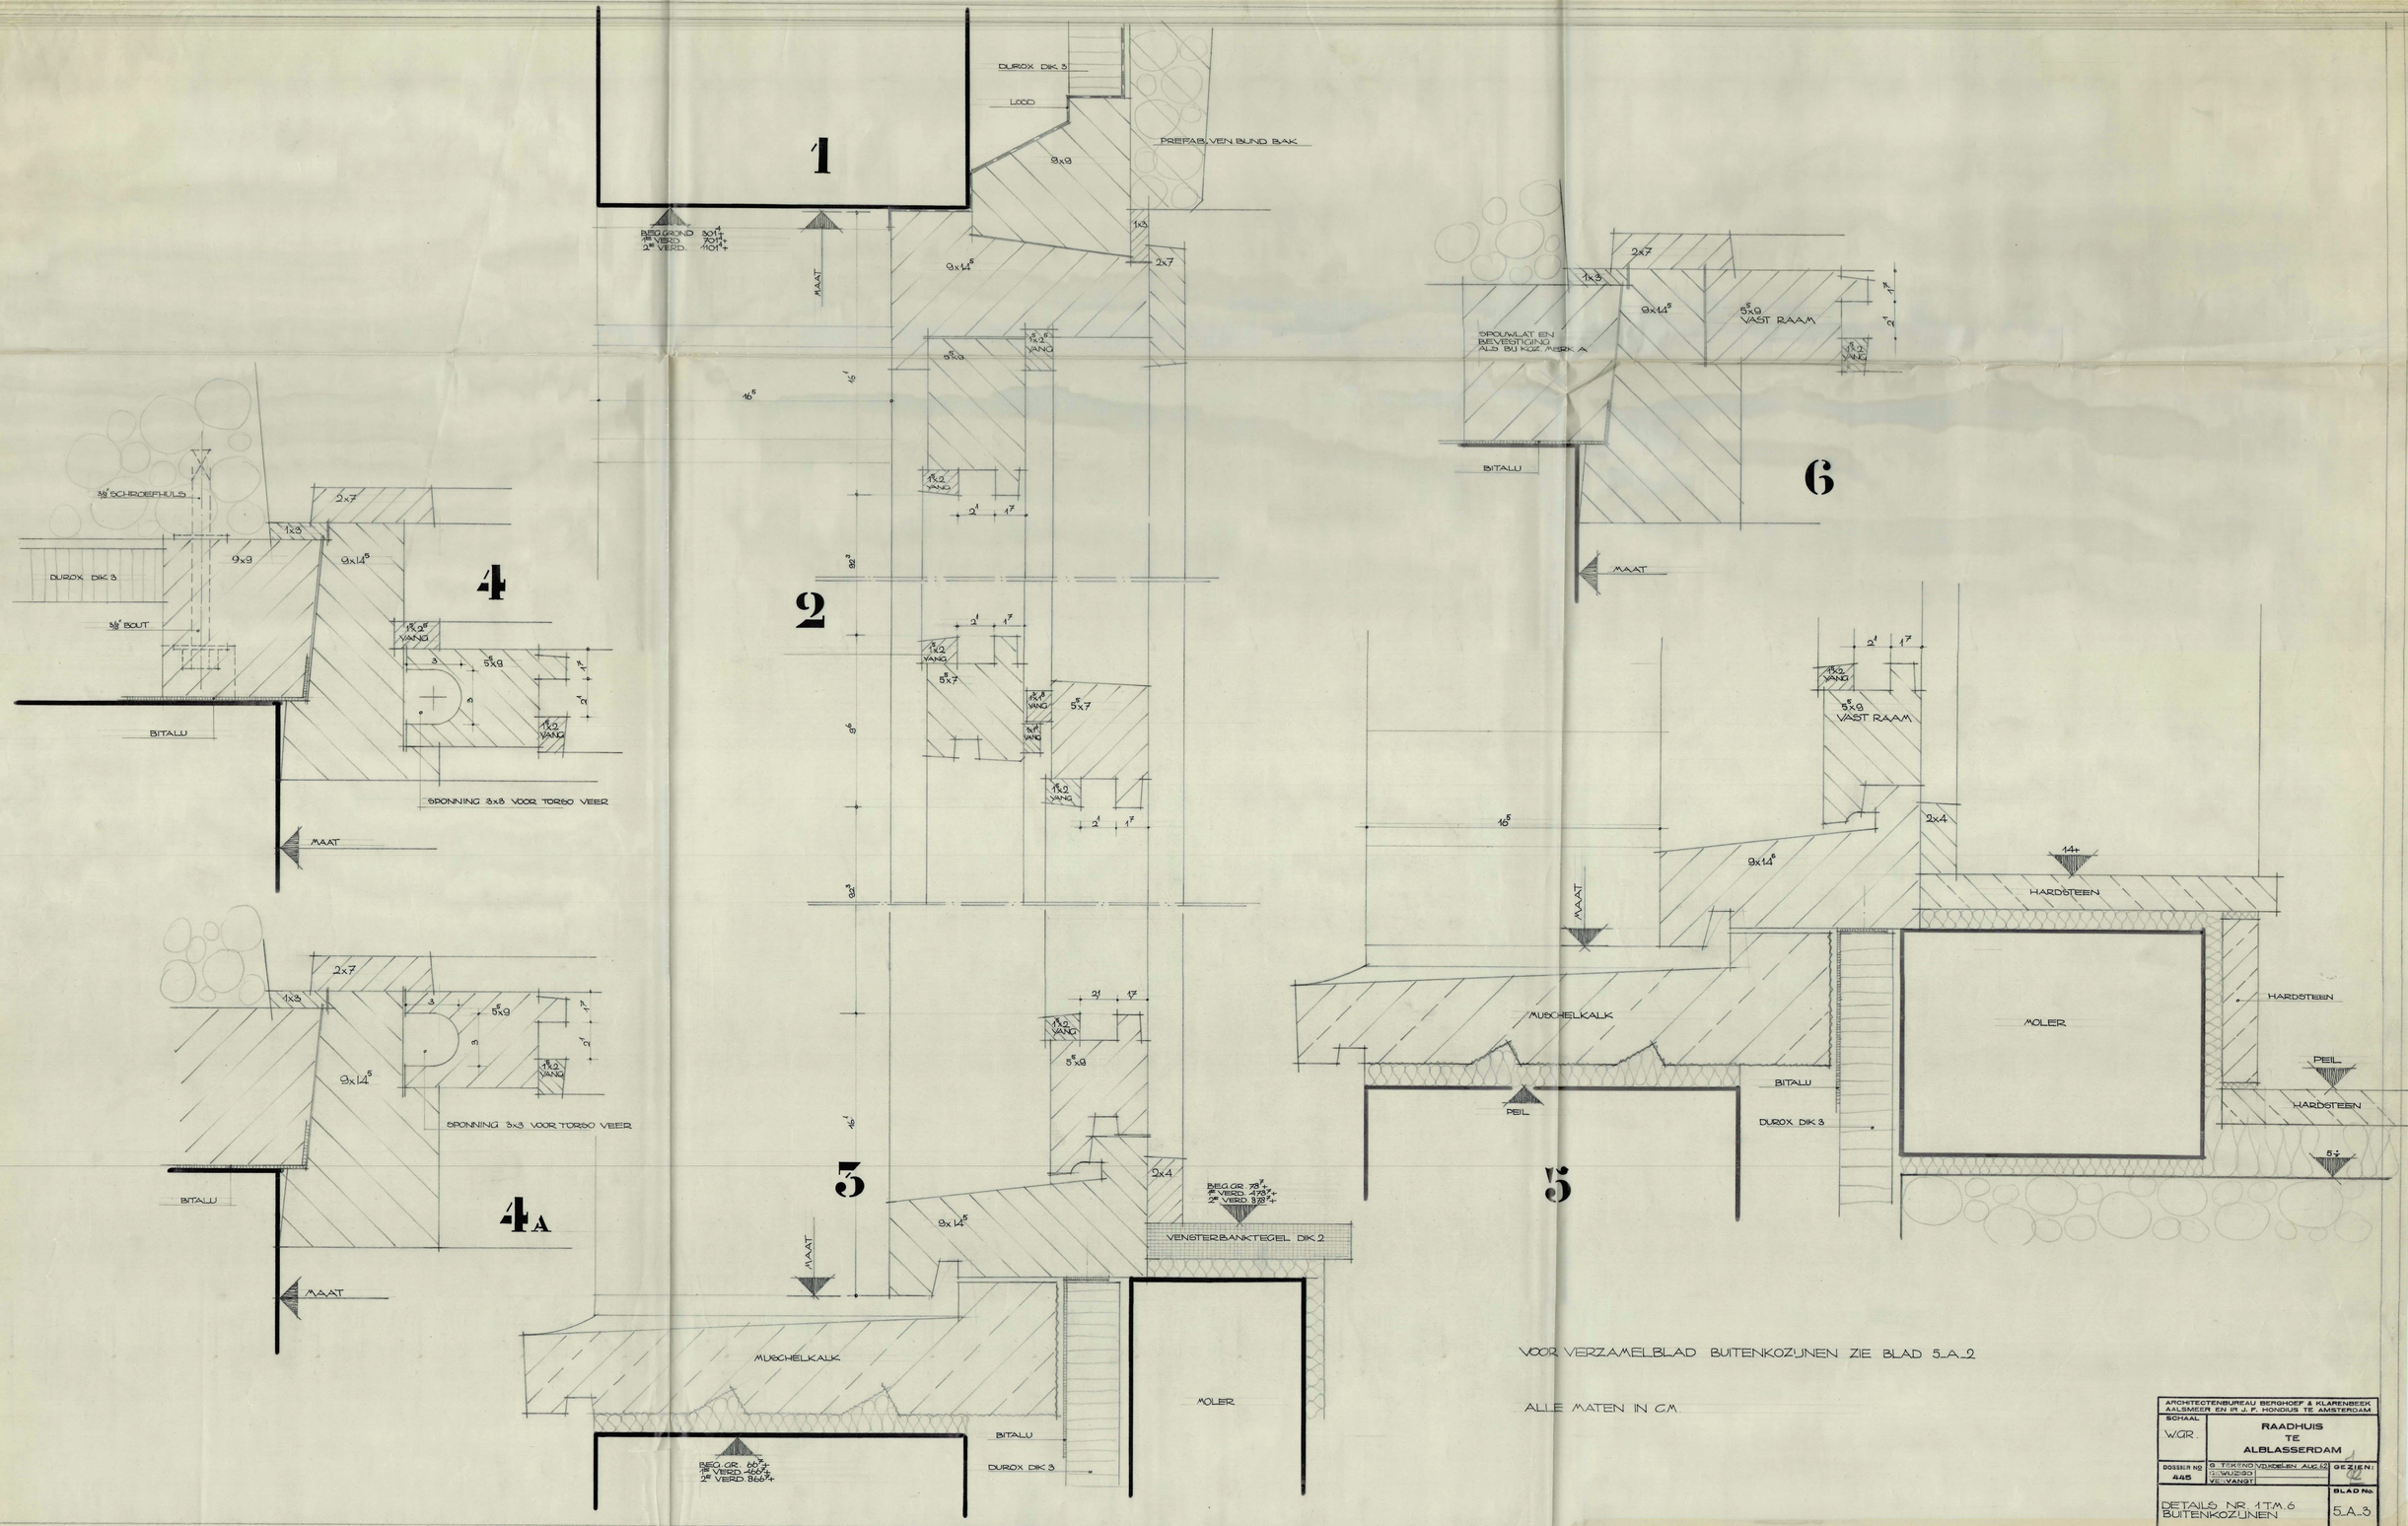

VOOR VERZAMELBLAD BUITENKOZIJNEN ZIE BLAD 5_A_2

ALLE MATEN IN C.M.

ARCHITECTENBUREAU BERGHOEF & KLARENBEEK AALSMEER EN IR J. F. HONDIUS TE AMSTERDAM	
SCHAAL W.GR.	RAADHUIS TE ALBLASSERDAM
DOSSIER No 445	G. TEKEND / D. WIJZIGD / VE. VANGT / VD. KOELEN AUG. 62 / GEZIEN:
DETAILS NR. 1 T.M. 6 BUITENKOZIJNEN	BLAD No. 5_A_3

maten bij 123

87x138