




PUI MERK 1-9 ST.

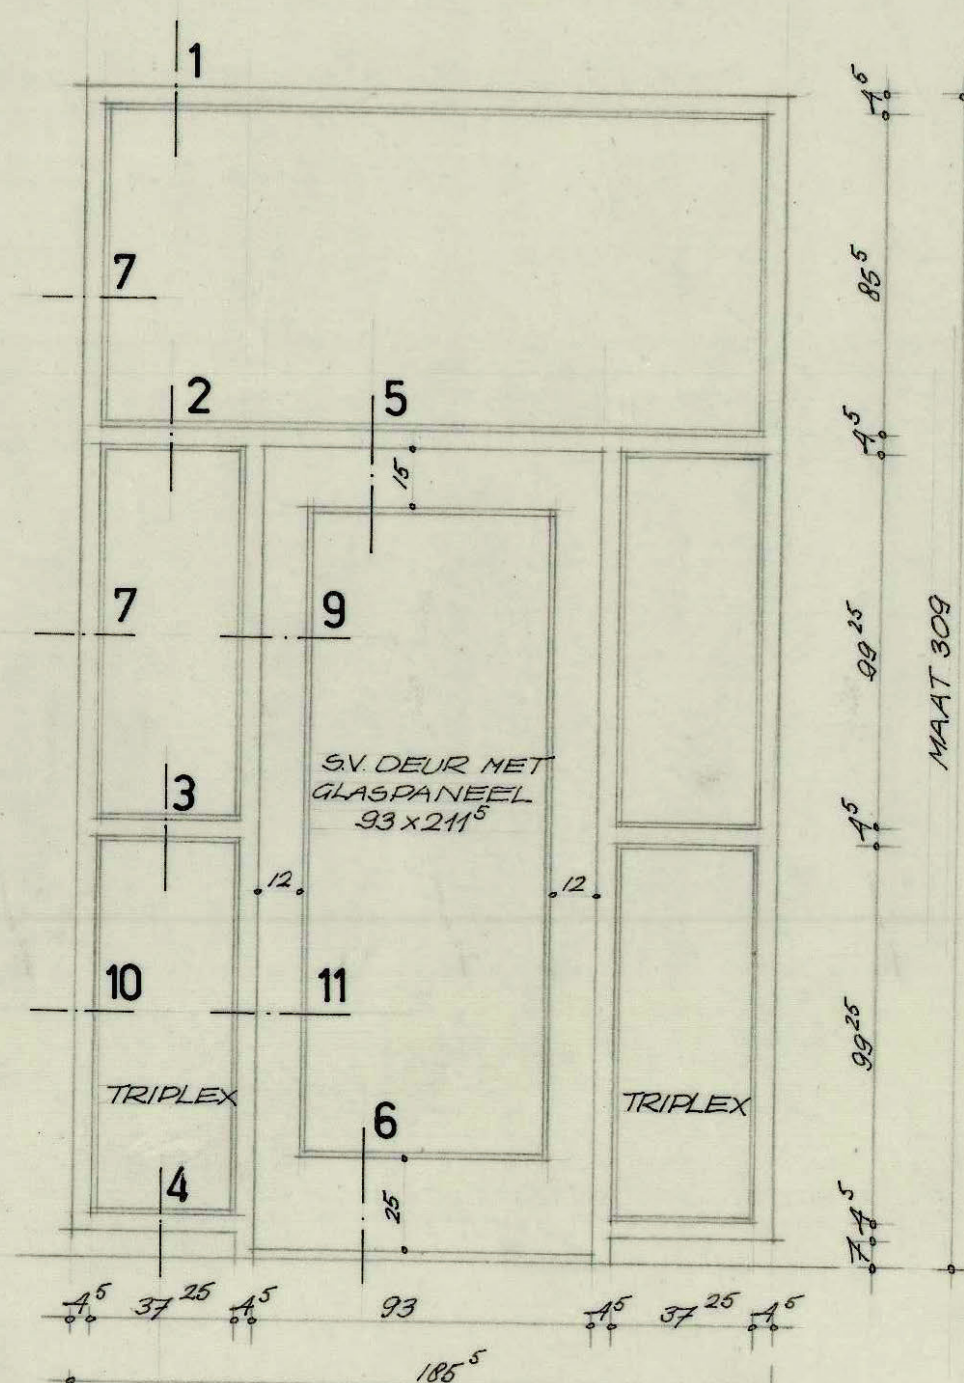


PUI MERK 2-9 ST.

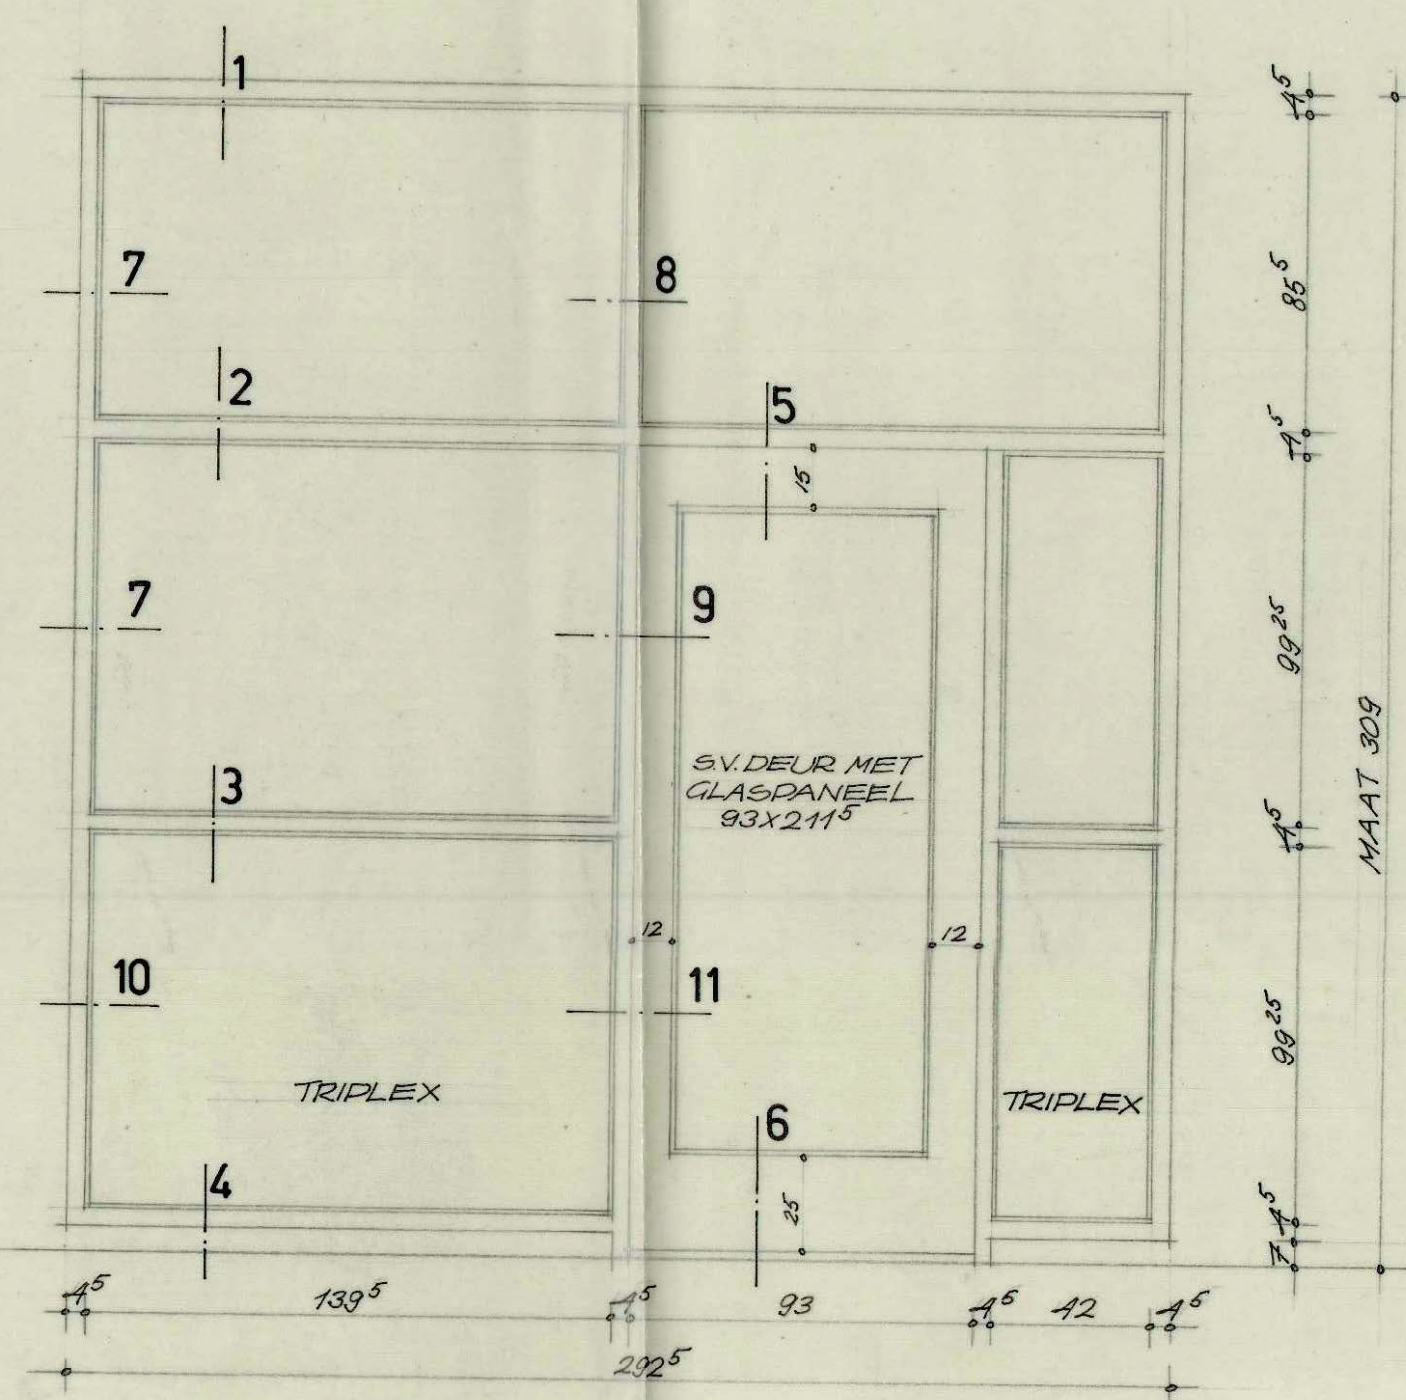


PUI MERK 3-17 ST.
WAARVAN 6 ST. SPIEGELB.

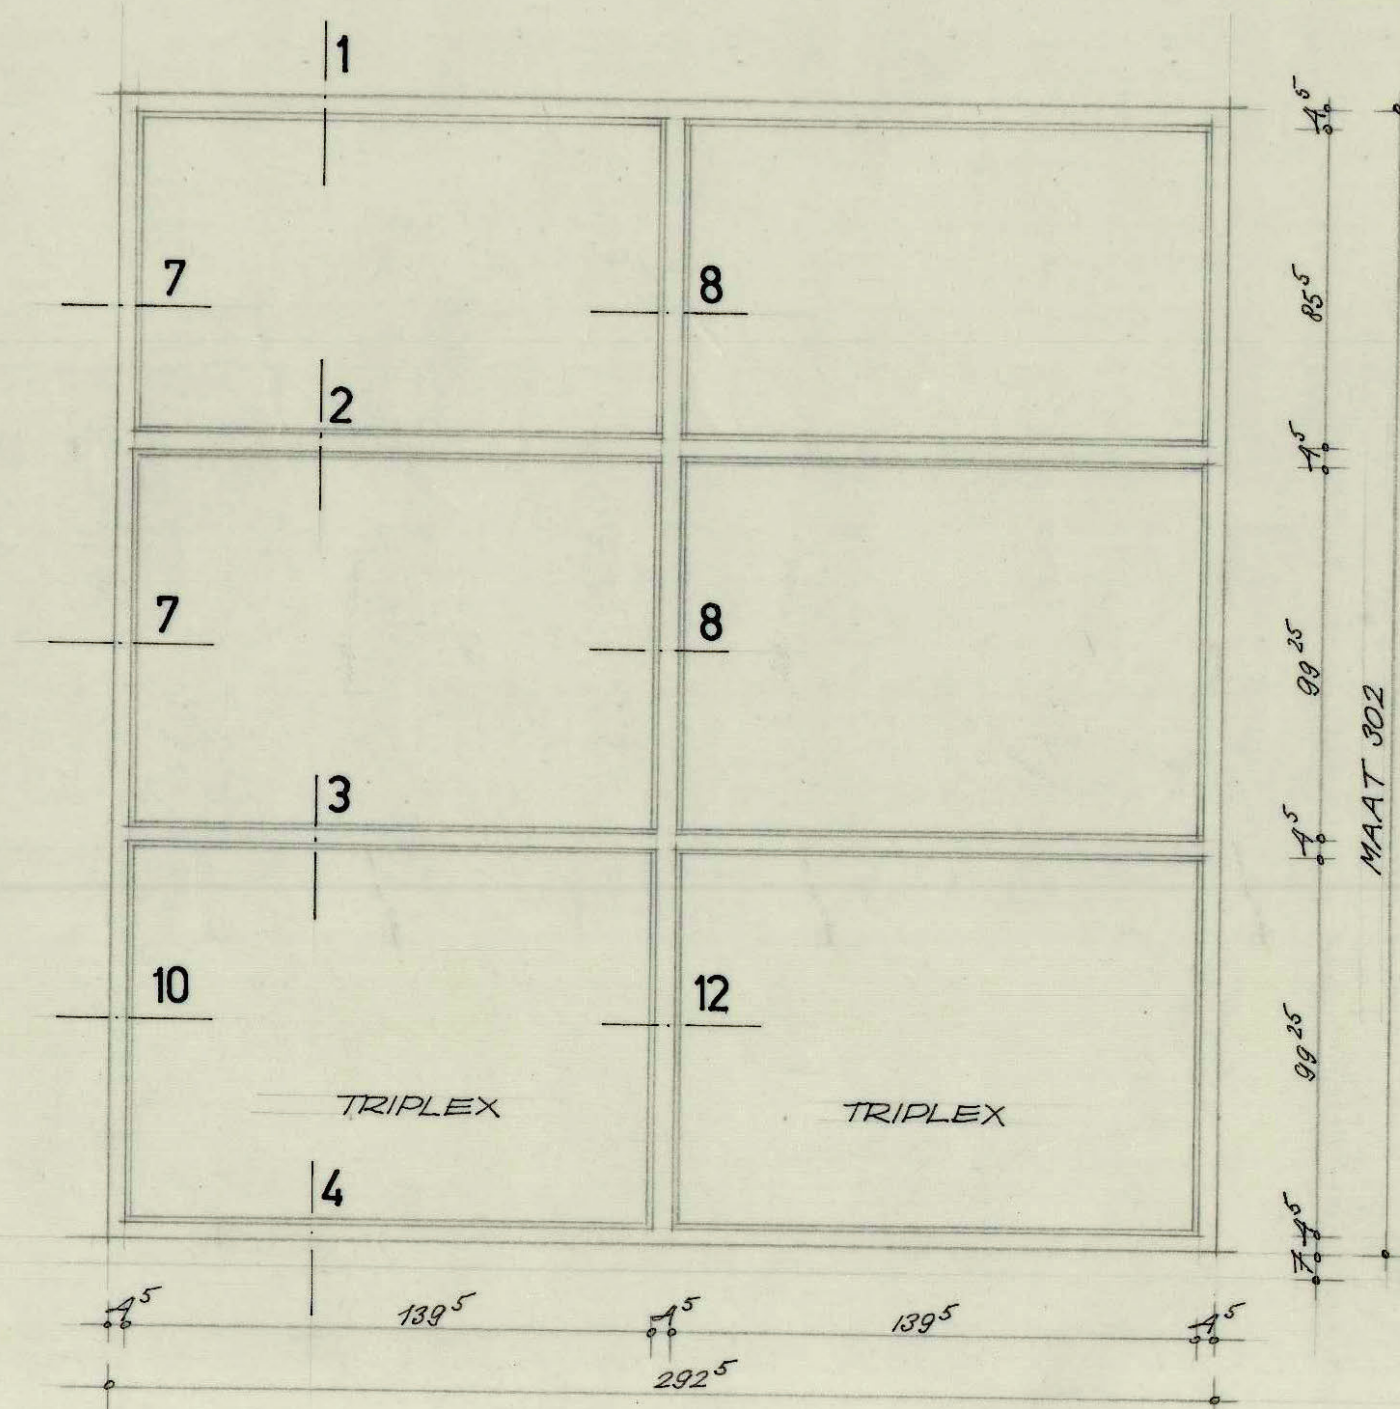


PUI MERK 3A-2 ST.

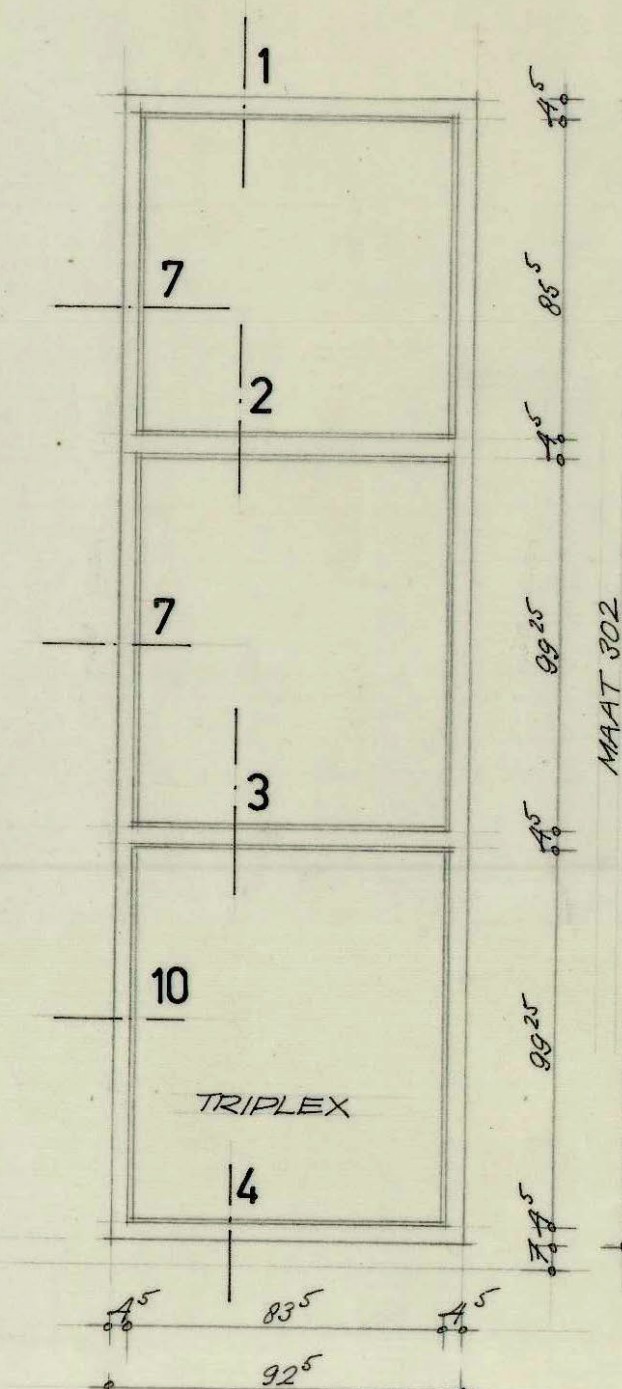

PUI MERK 4-4 ST.

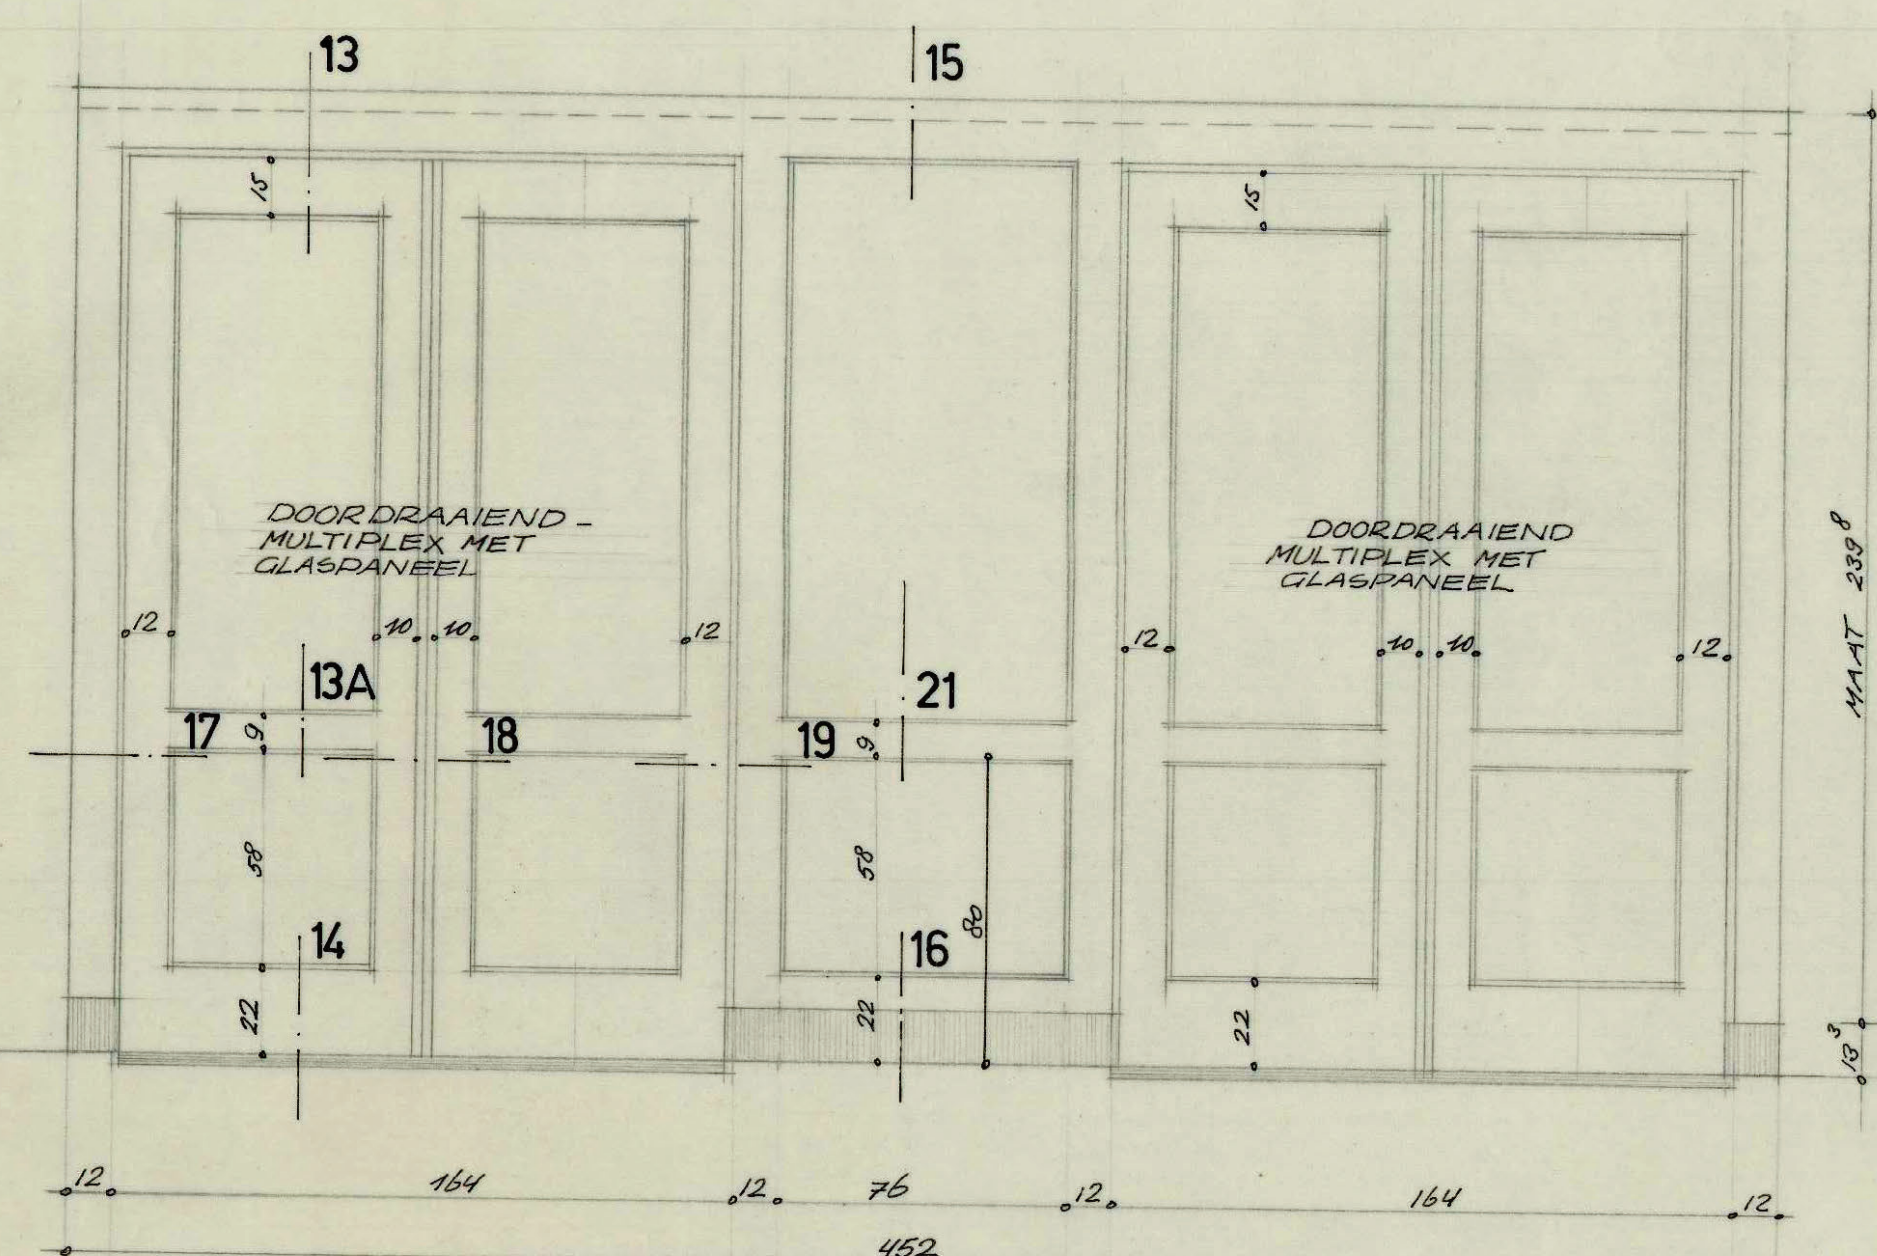

PUI MERK 5-1 ST.

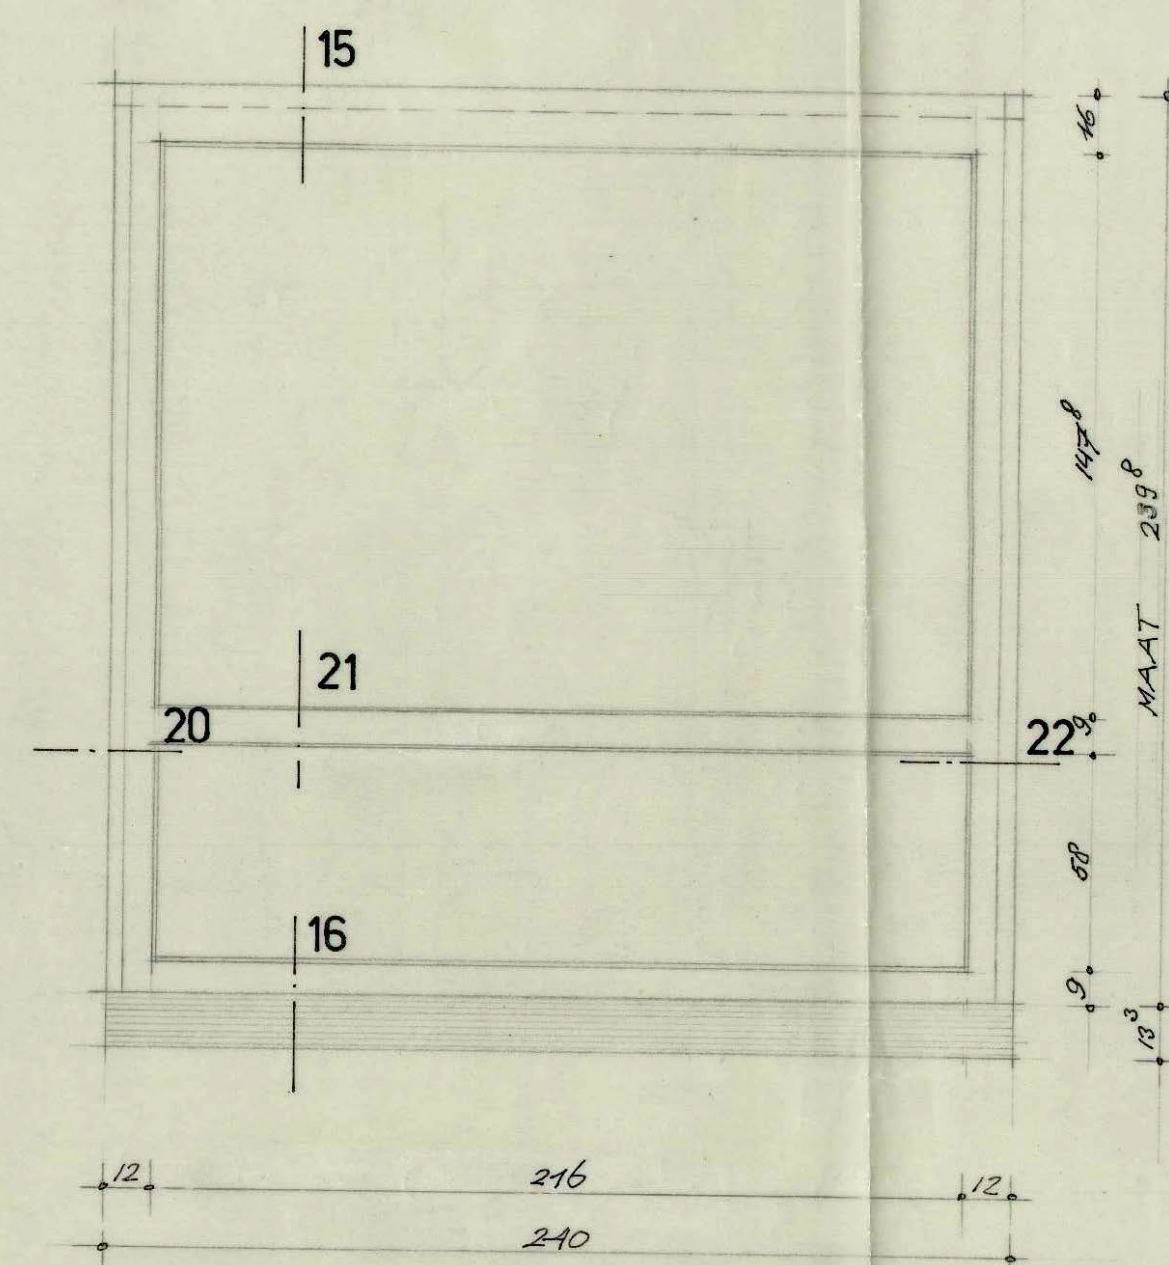

PUI MERK 6-2 ST.
WAARVAN 1 ST. SPIEGELB.

VOOR DET. 1 T.M. 12 ZIE BLAD 5-D.2
" " 13 T.M. 22 " " 5-D.3

ALLE MATEN IN C.M.

ARCHITECTENBUREAU BERGHOEF & KLARENBECK A-LSMEER EN IR J. F. HONDIUS TE AMSTERDAM			
SCHAAL	RAADHUIS TE ALBLASSERDAM		
1:20			
DOSSIER NO 445	GETEKEND GEWUJZIGD VERVANGT	V.D. KORBLEN NOV 62	GEZIEN: BLAD NO. 5-D.1
VERZAMELBLAD BINNEN- PUIEN			