




RANDWERK PANEEL MERK F

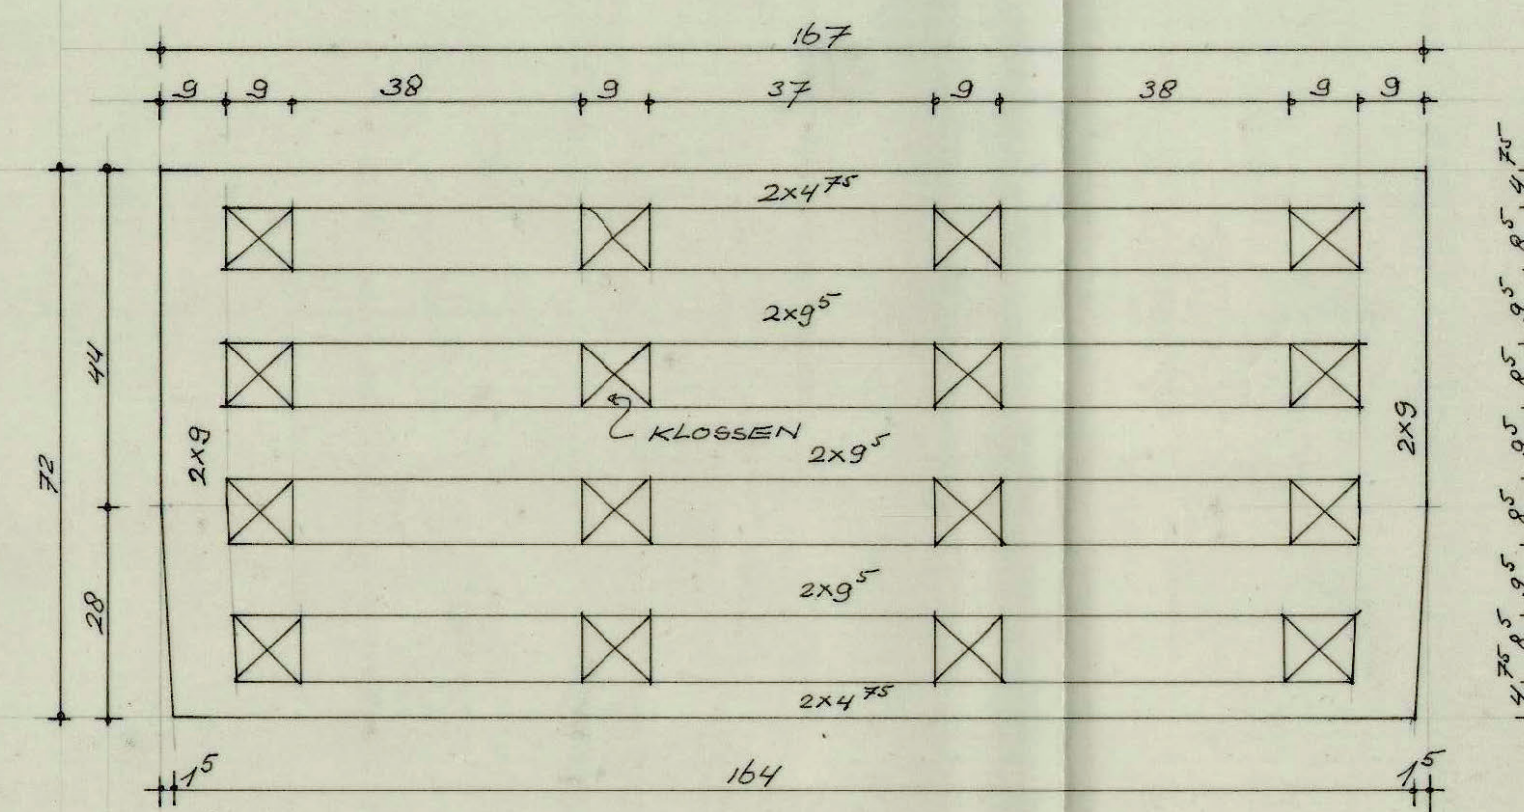


RANDWERK PANEEL MERK G

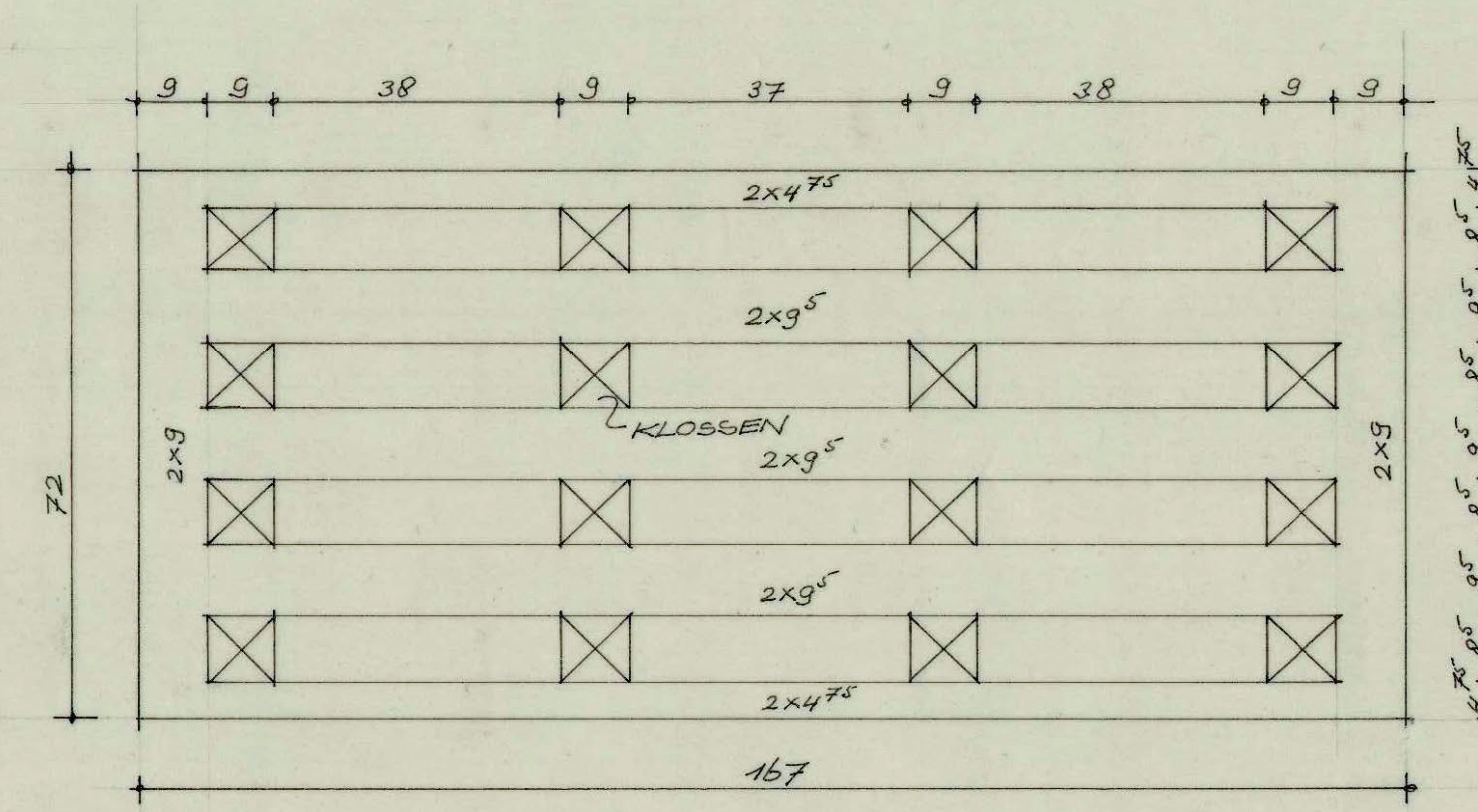


RANDWERK PANEEL MERK H

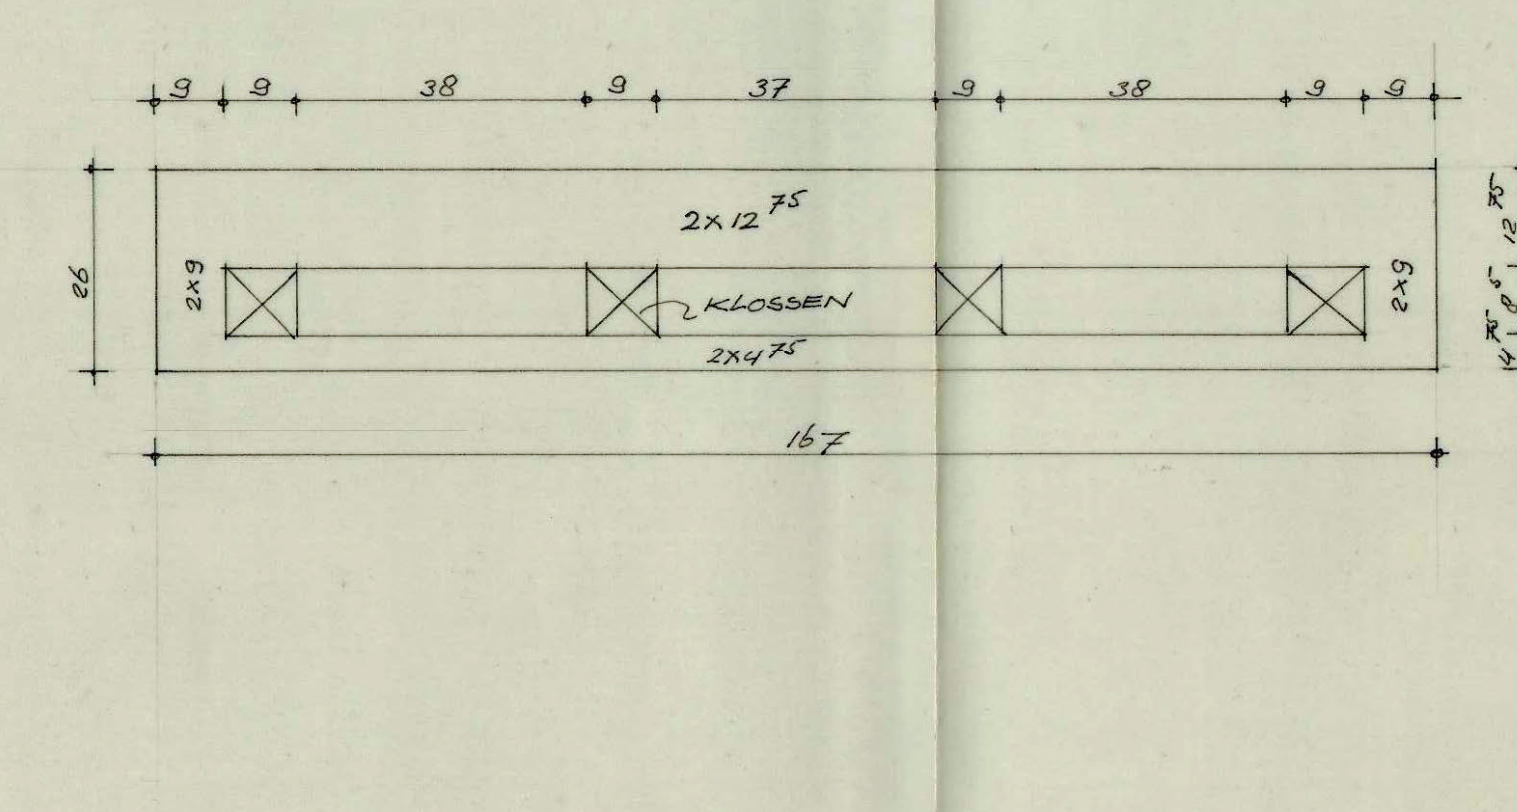


RANDWERK PANEEL MERK J

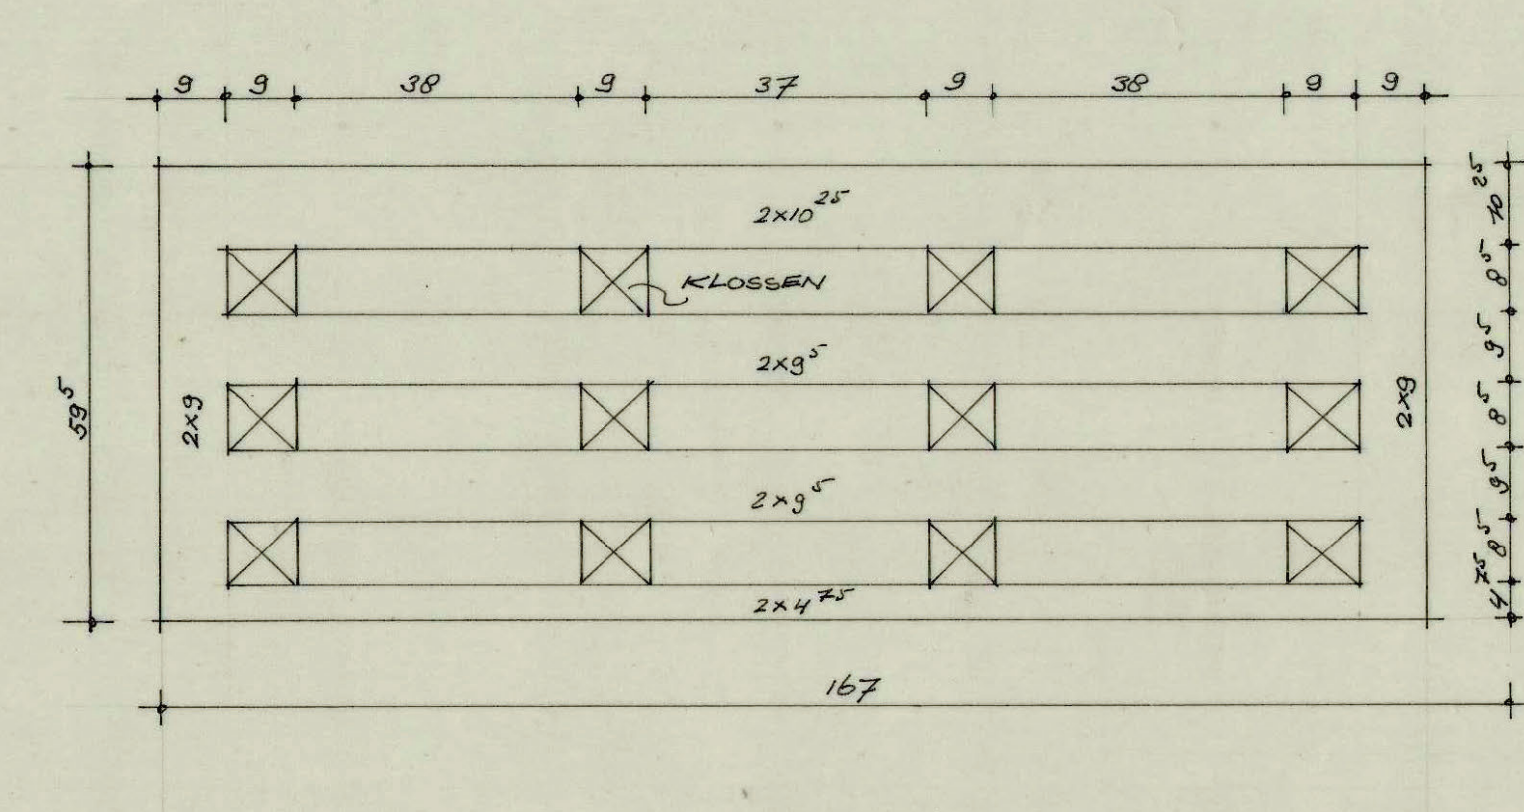


RANDWERK PANEEL MERK K

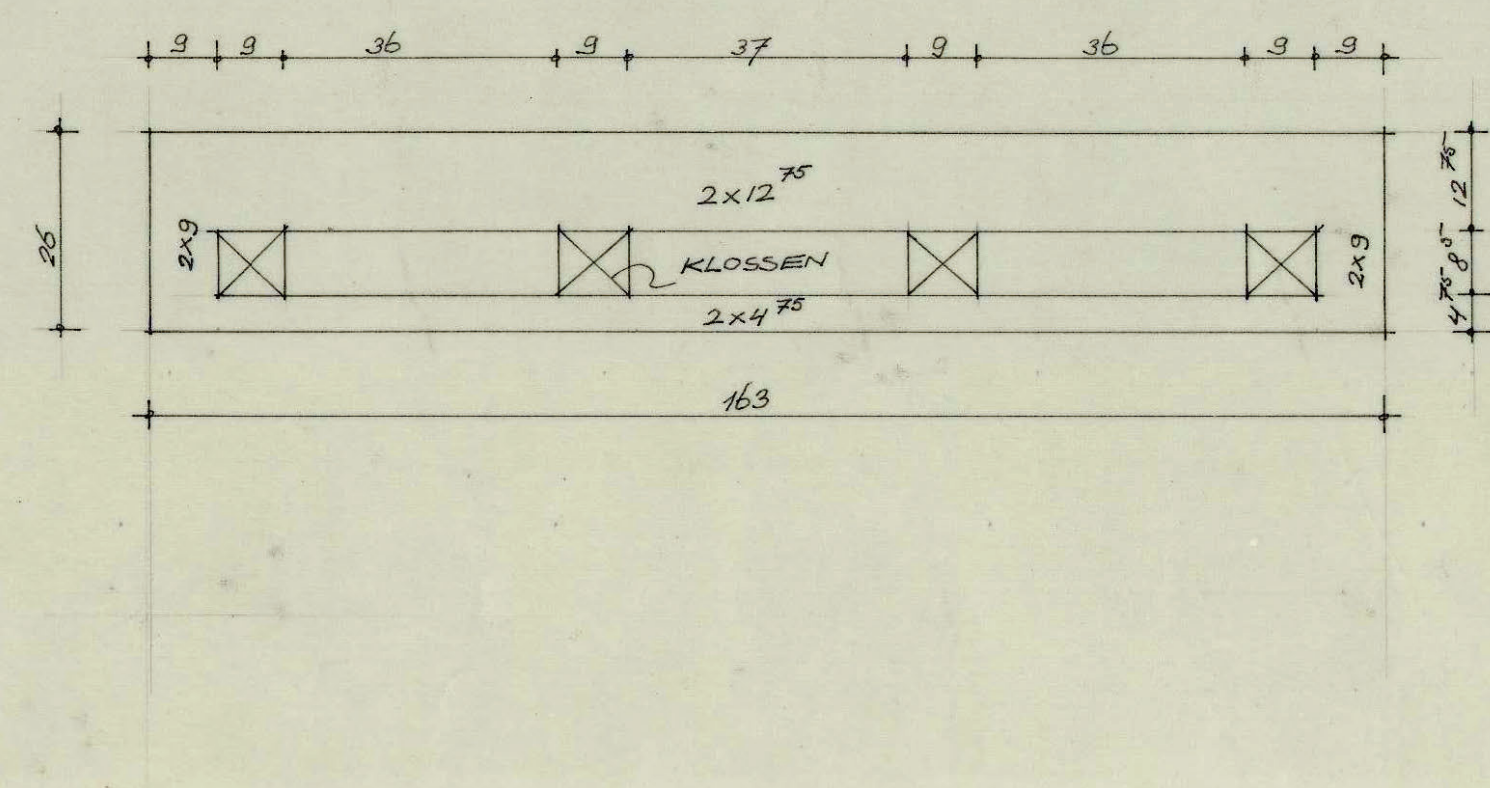


RANDWERK PANEEL MERK L

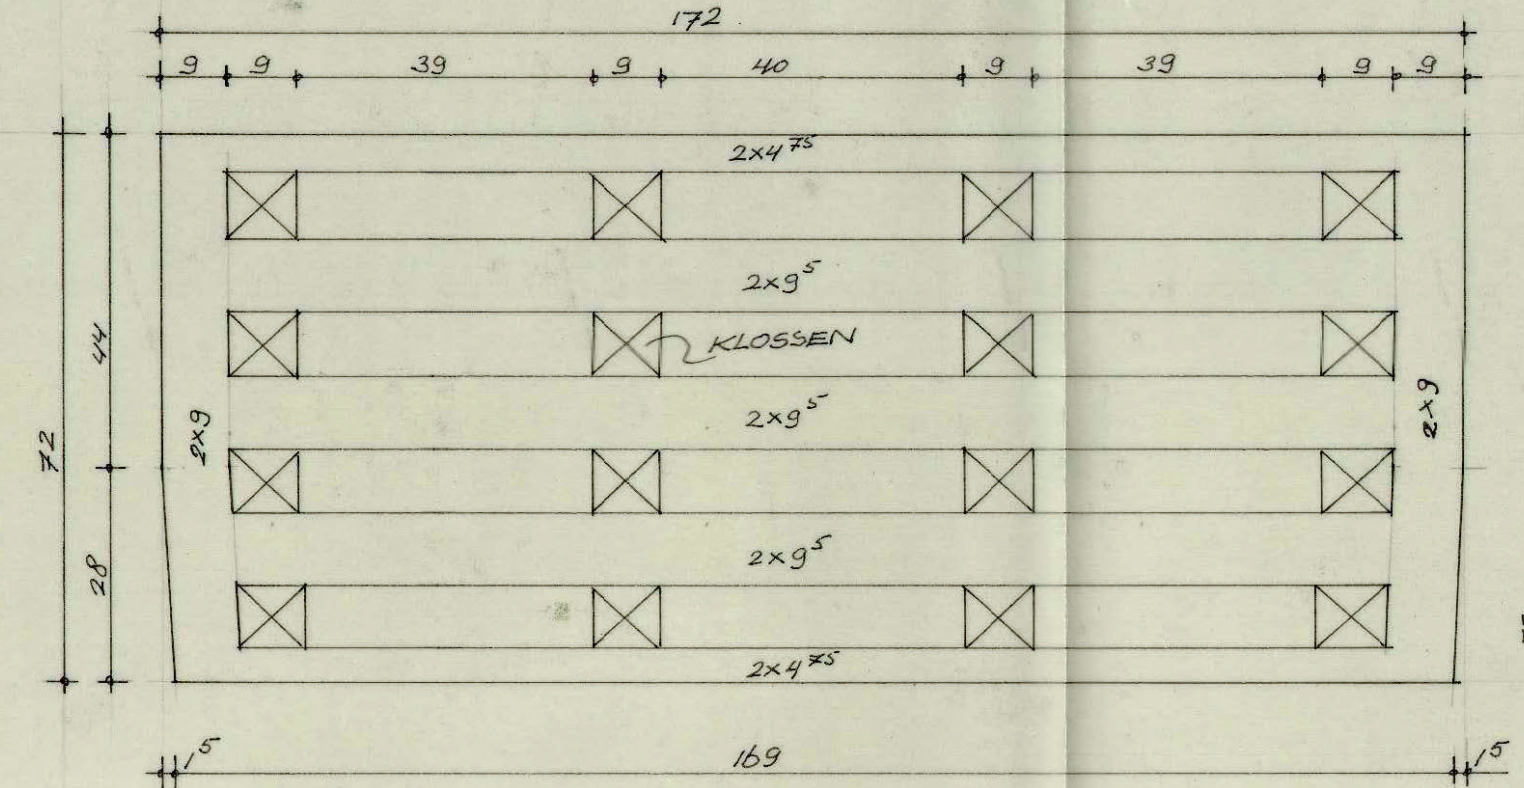


RANDWERK PANEEL MERK M

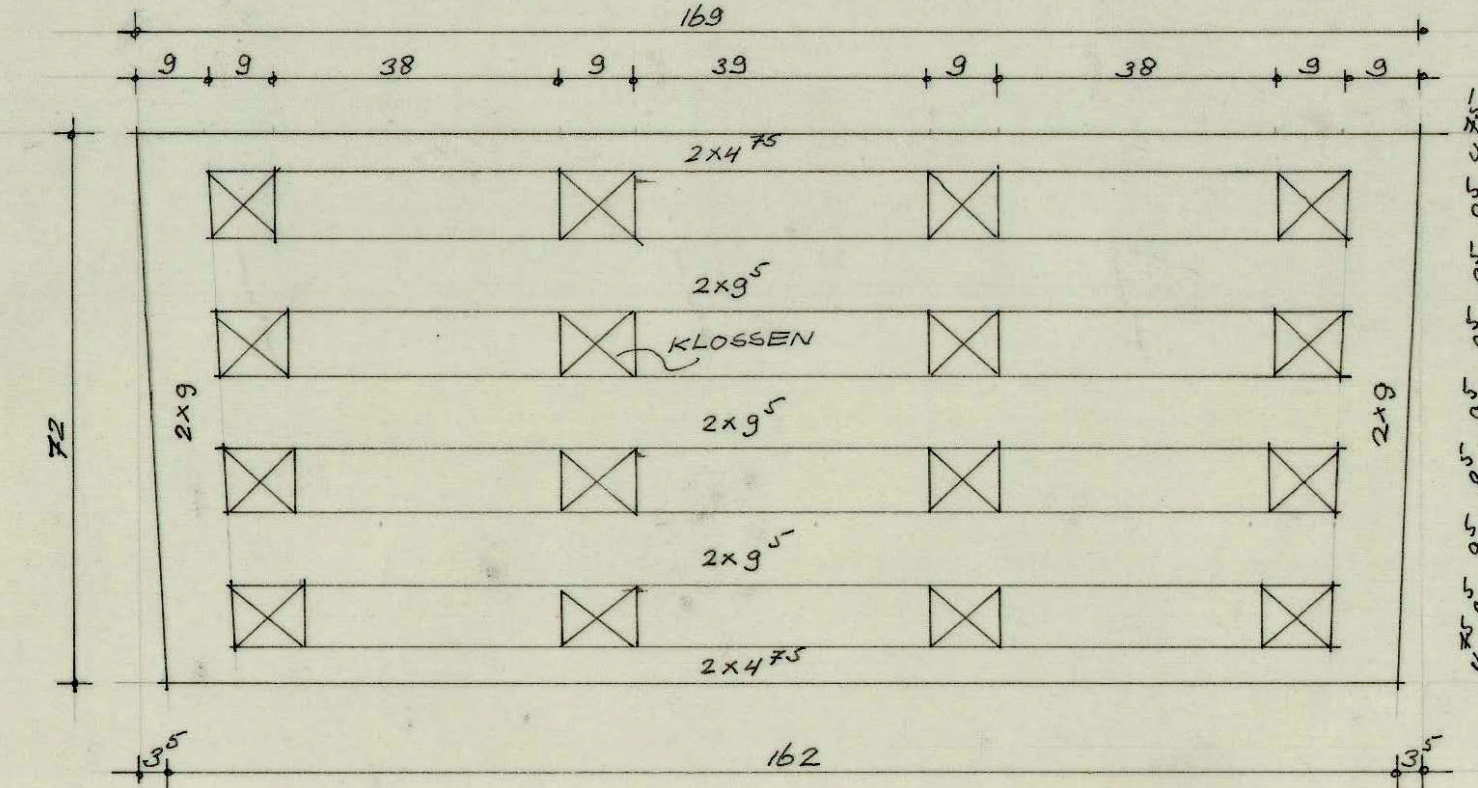


RANDWERK PANEEL MERK N

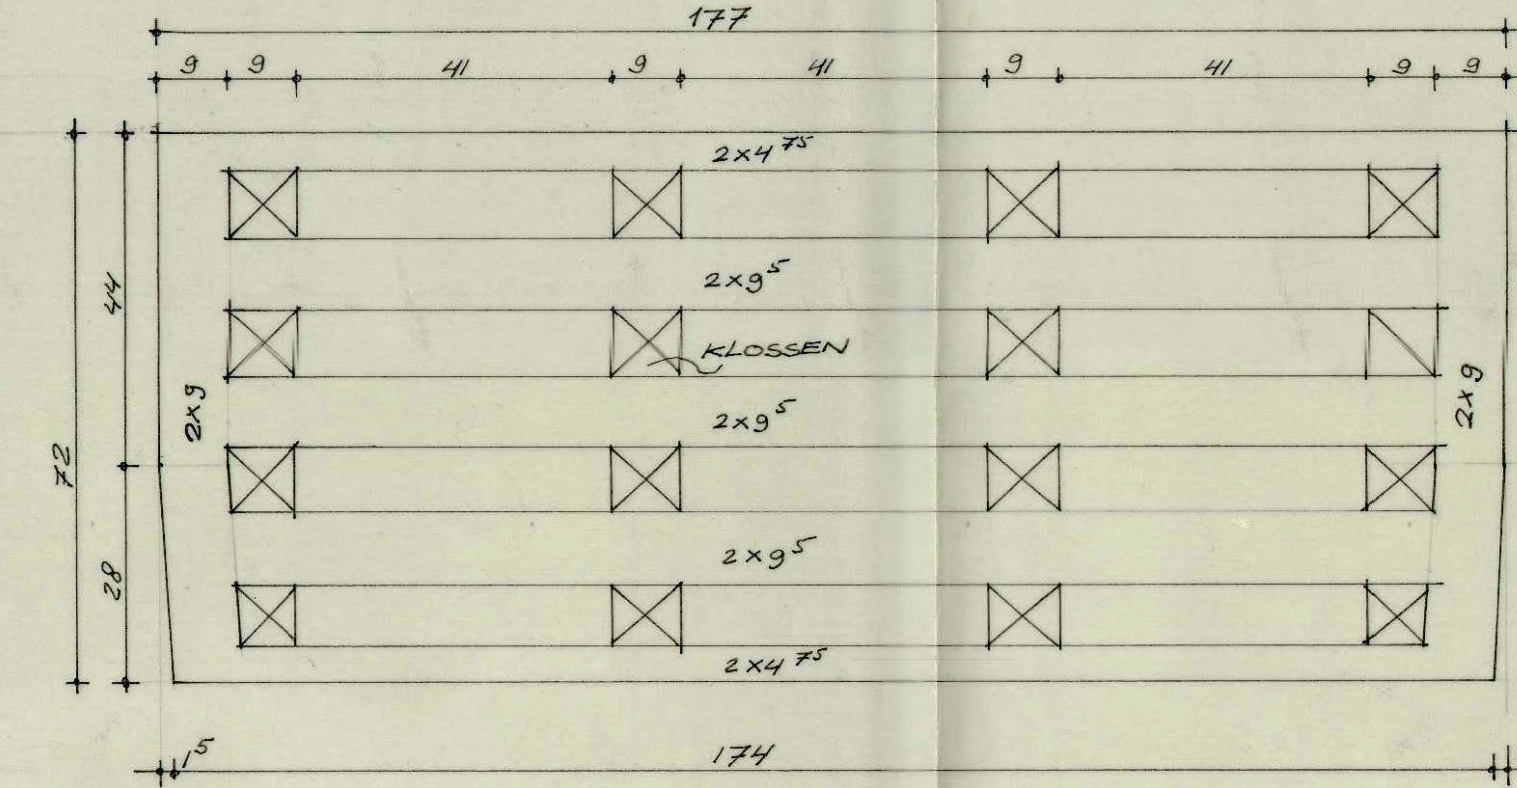


RANDWERK PANEEL MERK O

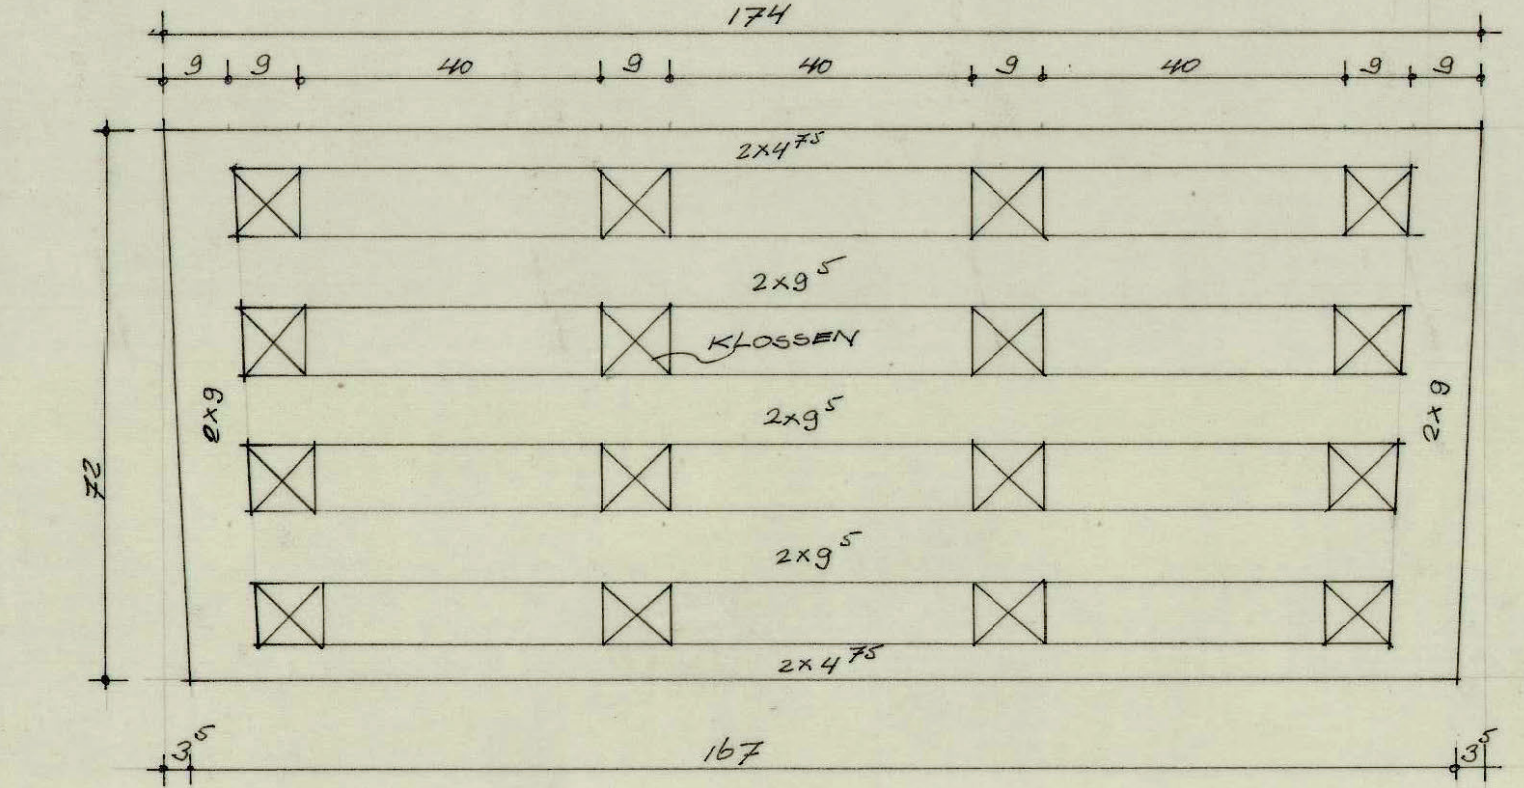


RANDWERK PANEEL MERK P

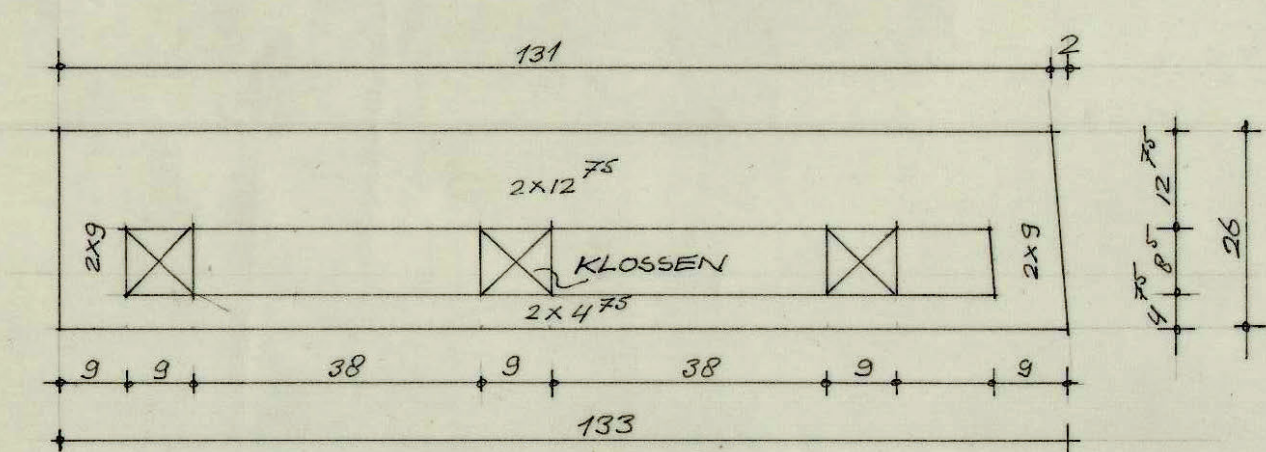


RANDWERK PANEEL MERK R

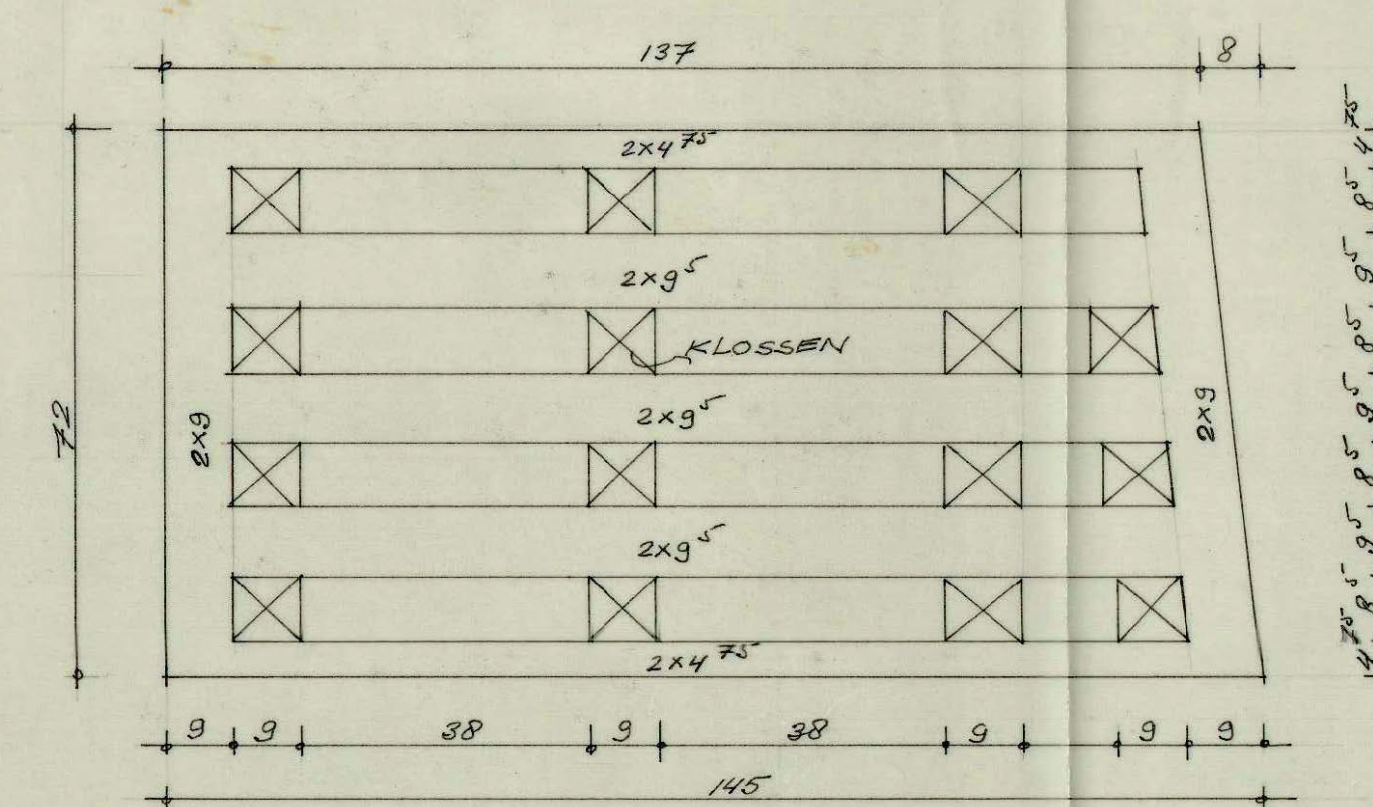


RANDWERK PANEEL MERK S EN Ssp
(sp= spiegelbeeld)

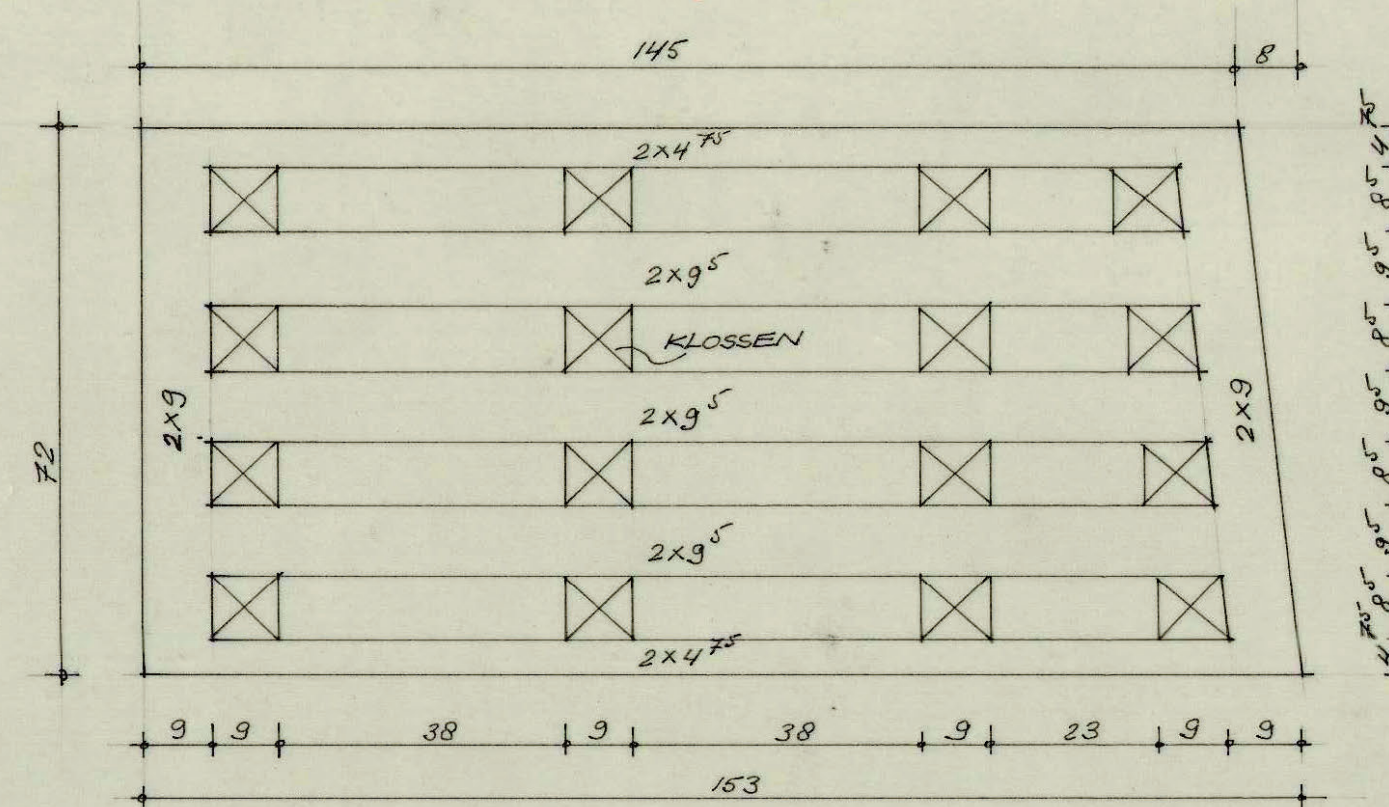


RANDWERK PANEEL MERK T EN Tsp
(sp= spiegelbeeld)

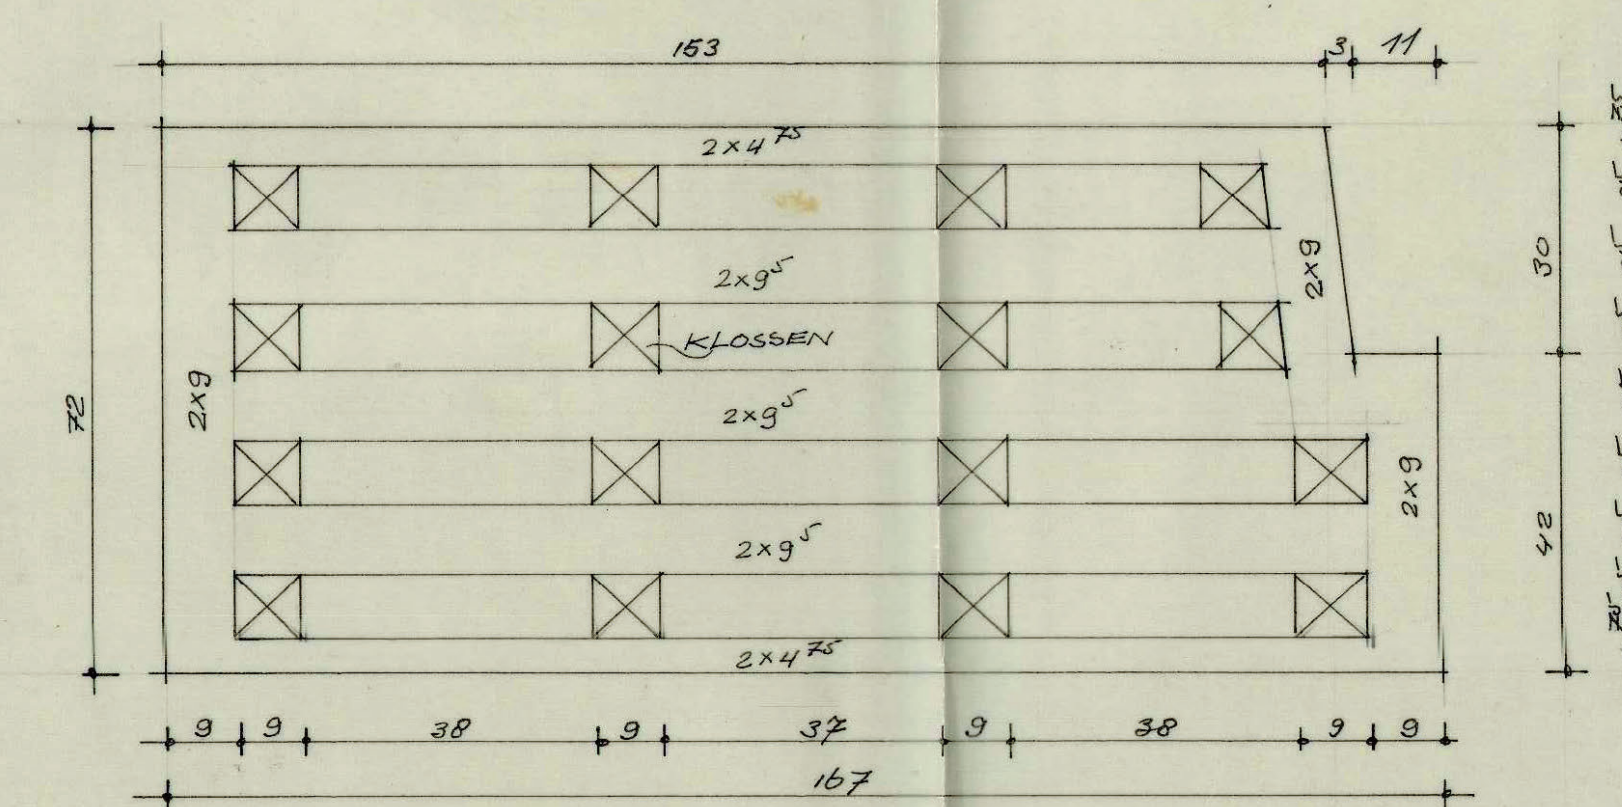


RANDWERK PANEEL MERK U EN Usp
(sp= spiegelbeeld)

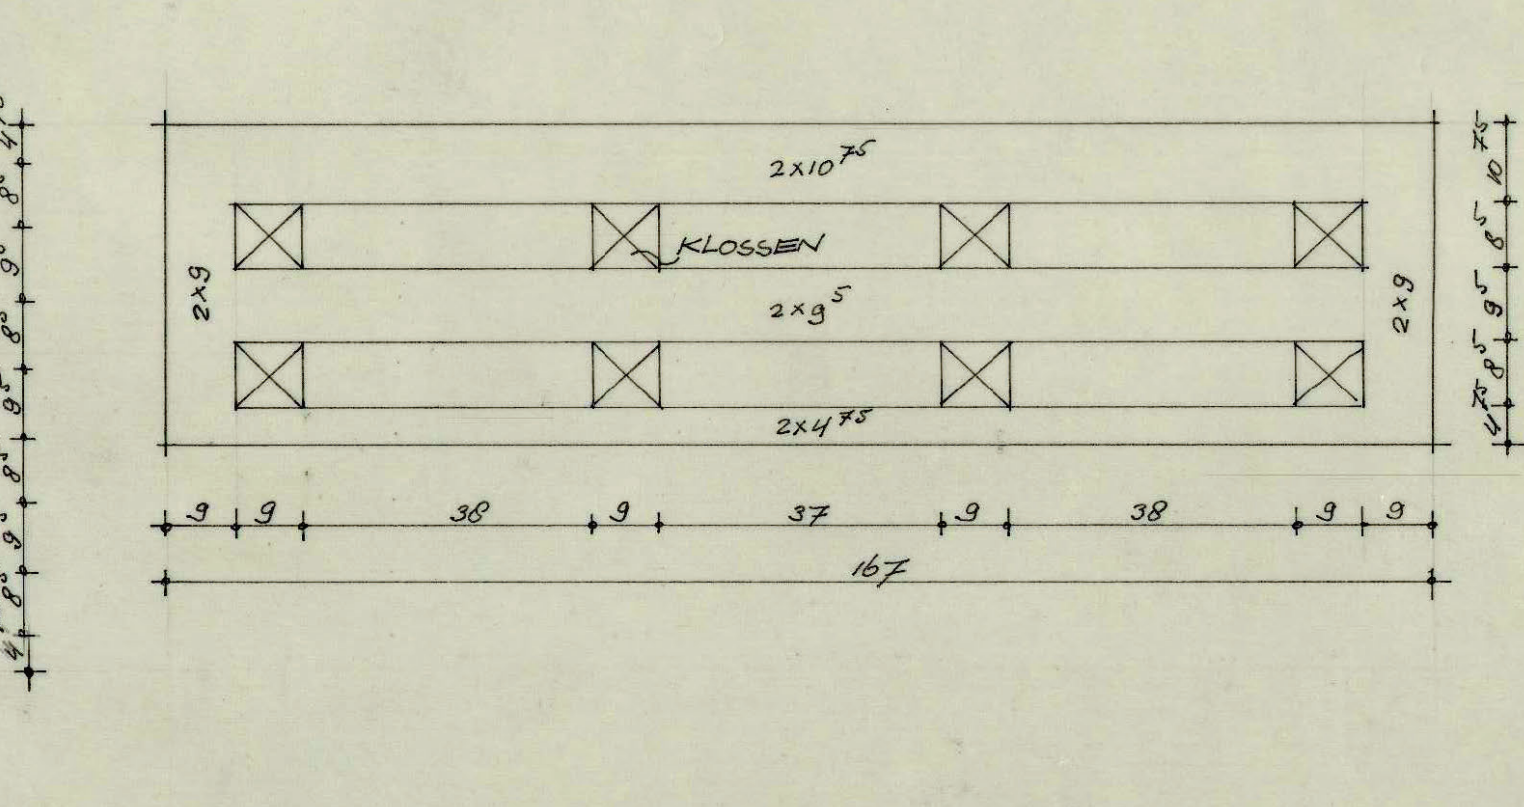

RANDWERK PANEEL MERK V

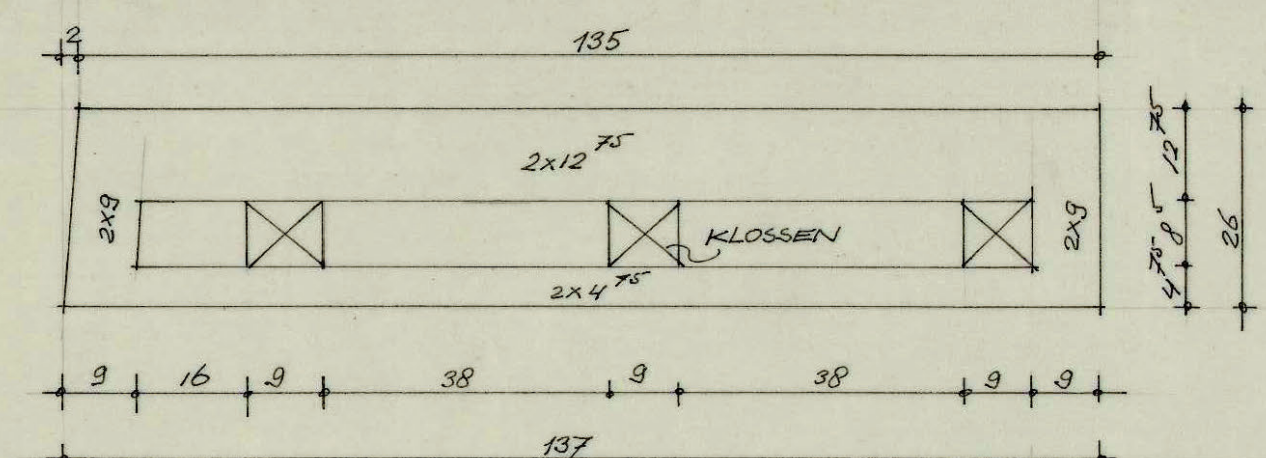

RANDWERK PANEEL MERK W

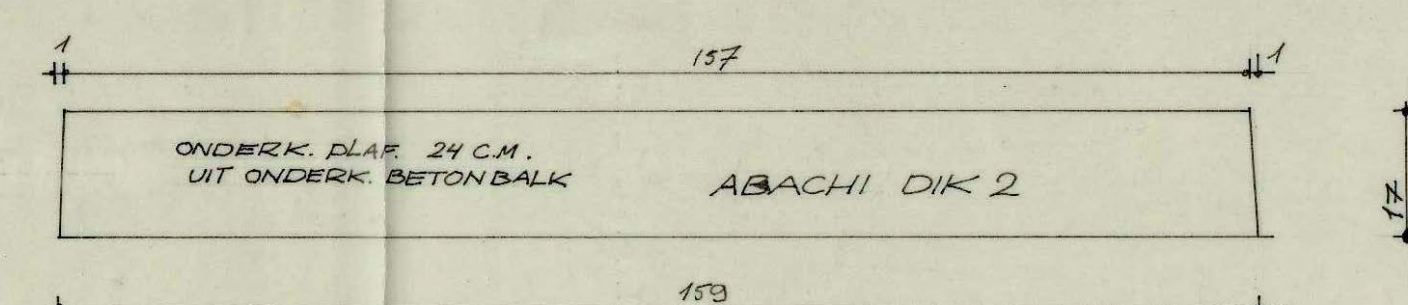

RANDWERK PANEEL MERK X

MATEN IN HET WERK CONTROLEREN

ARCHITECTEN- EN INGENIEURSBUREAU BERGHOEF, HONDIUS & LAMERS ZWARTEWEG 3 AALSMEER TEL 2977-6051			
RAADHUIS TE ALBLASSERDAM		RANDWERK PANELEN MERK F TM X HOUTEN PLAFONDS	
GETEKEND GEWIST	VOORBEELDEN MIB 63	GEZIEN	SCHAAL 1:10
			WERK No. 445
			BLAD No. 6-A-11