



43


42

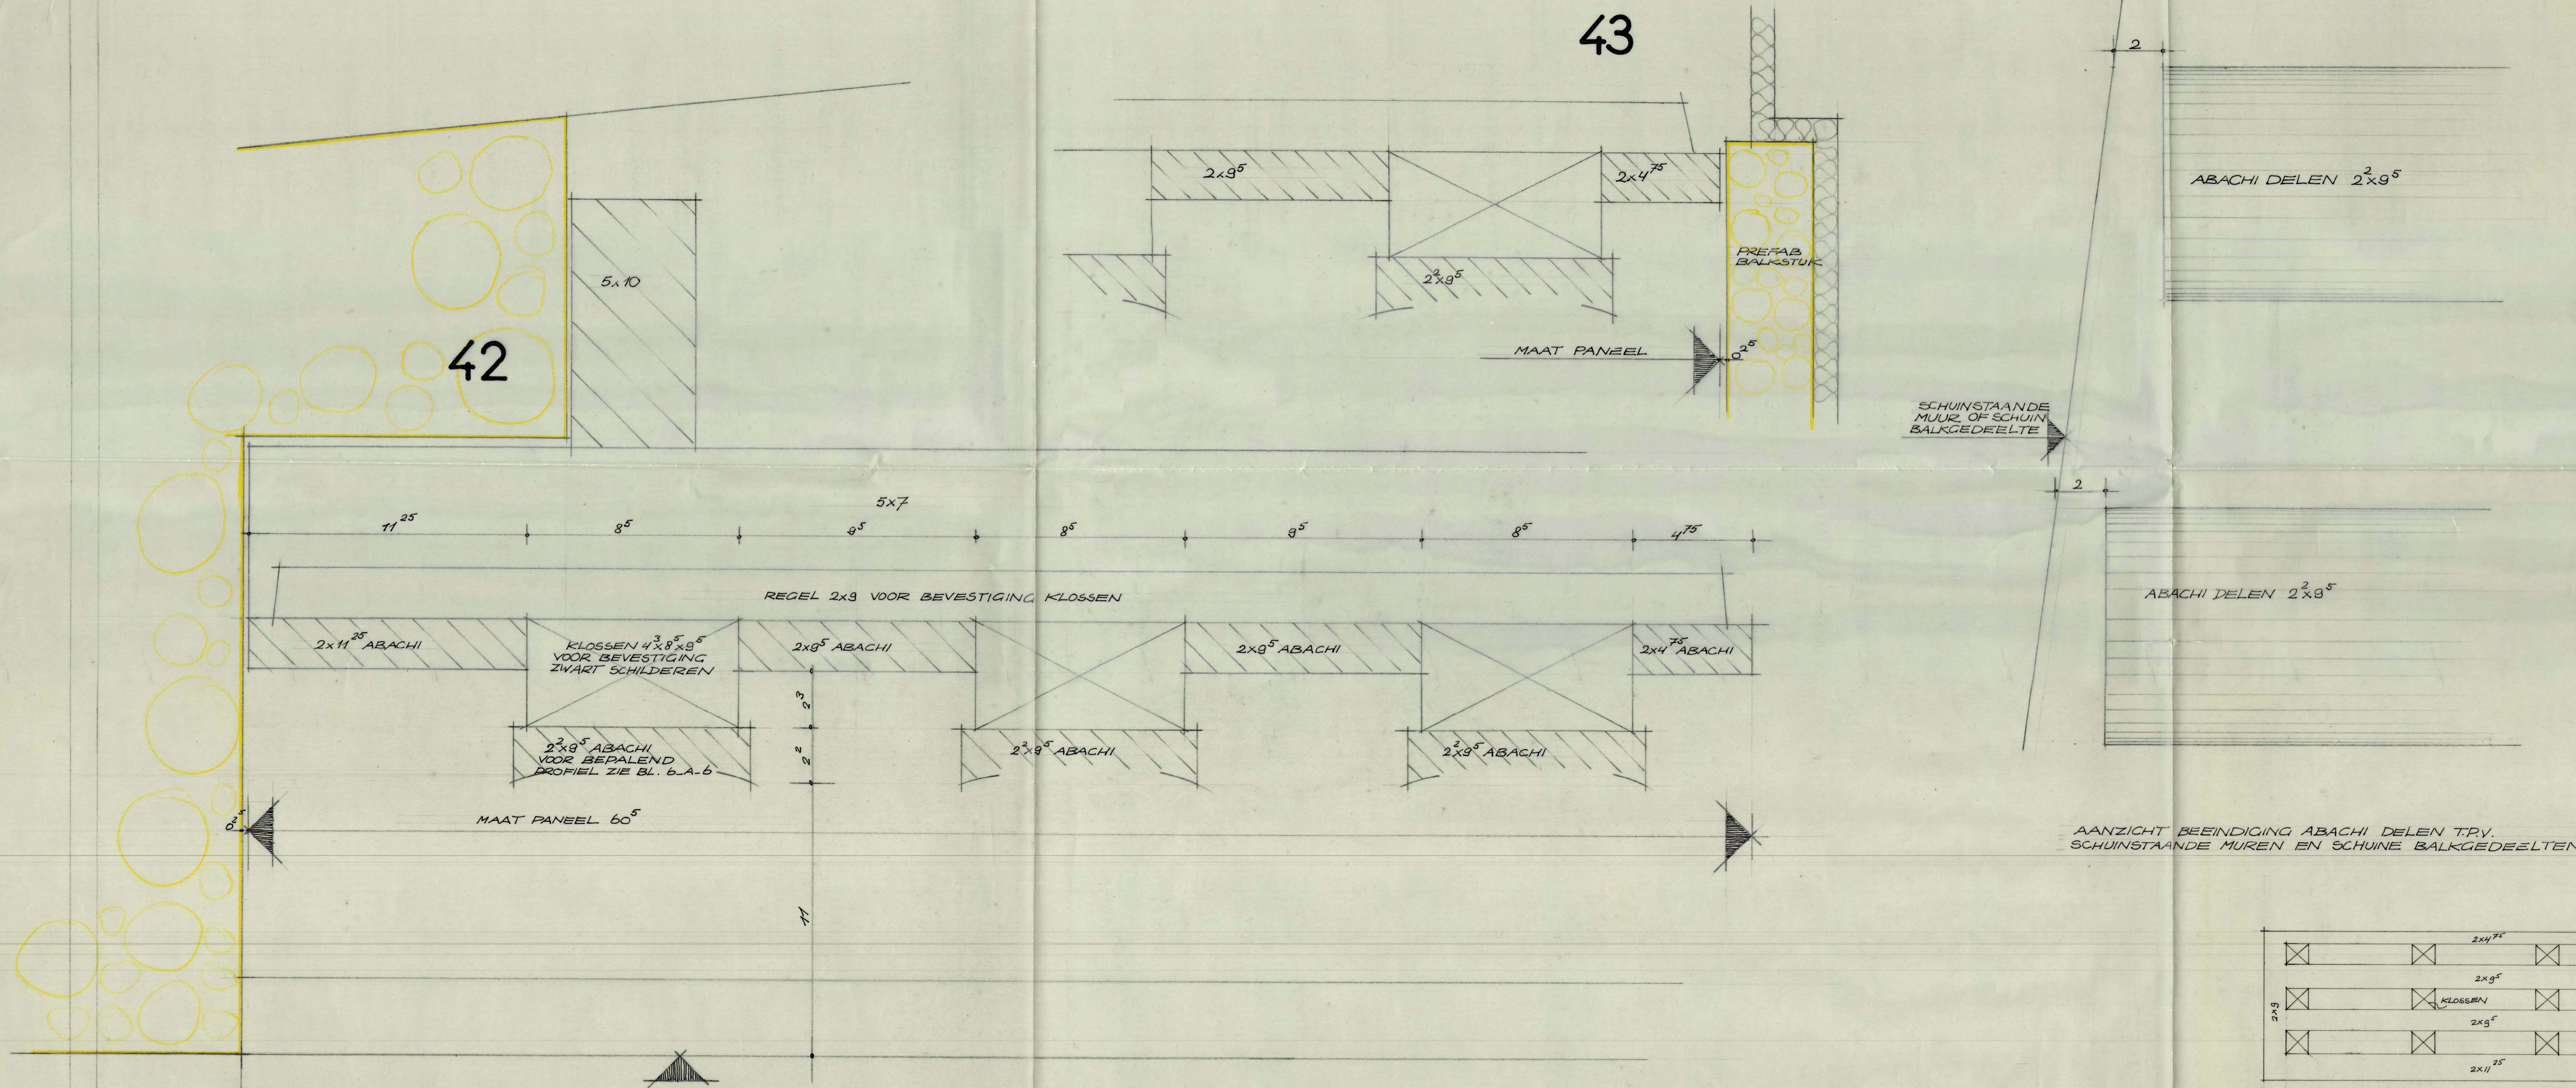

AANZICHT BEEINDIGING ABACHI DELEN T.P.V. SCHUINSTAANDE MUREN EN SCHUINE BALKGEDEELTEN

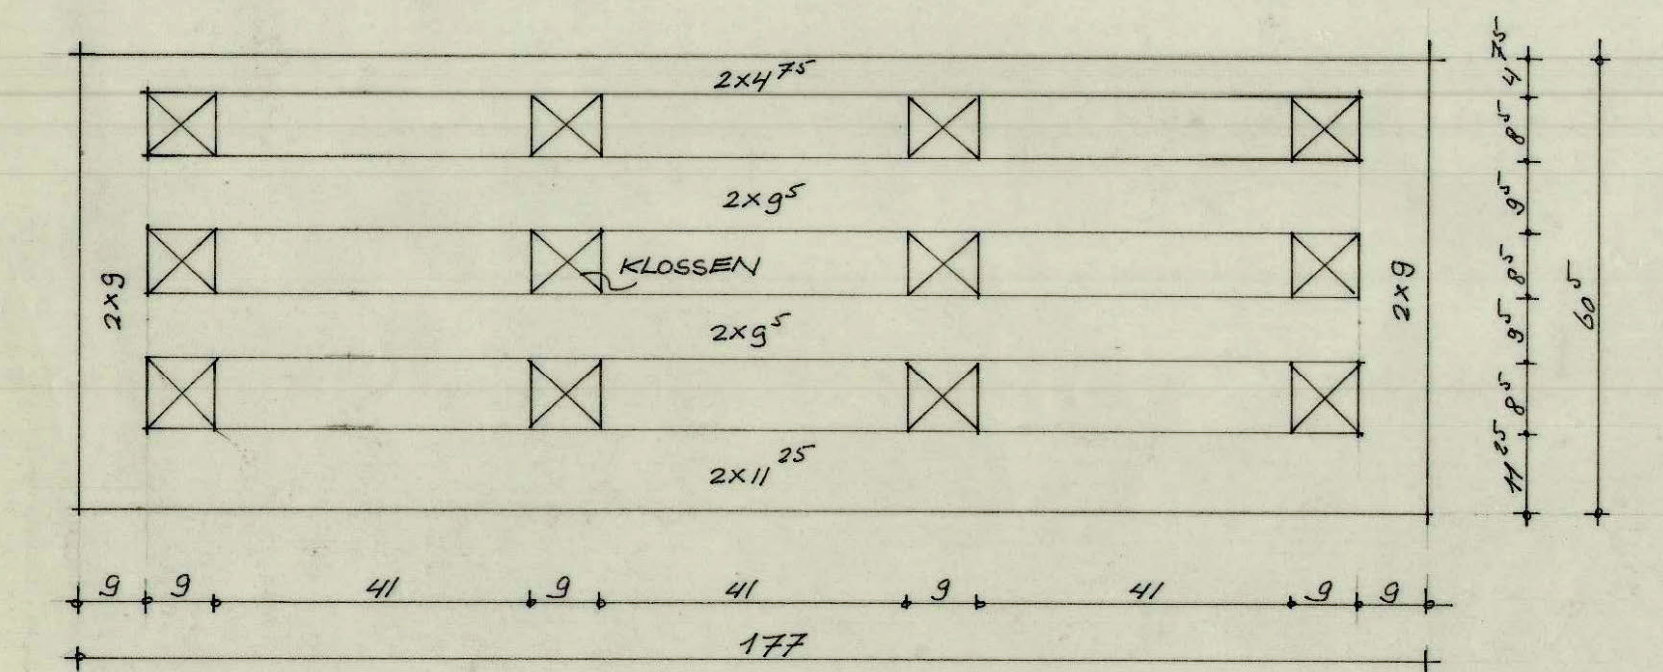


RANDWERK PANEEL MERK H.H

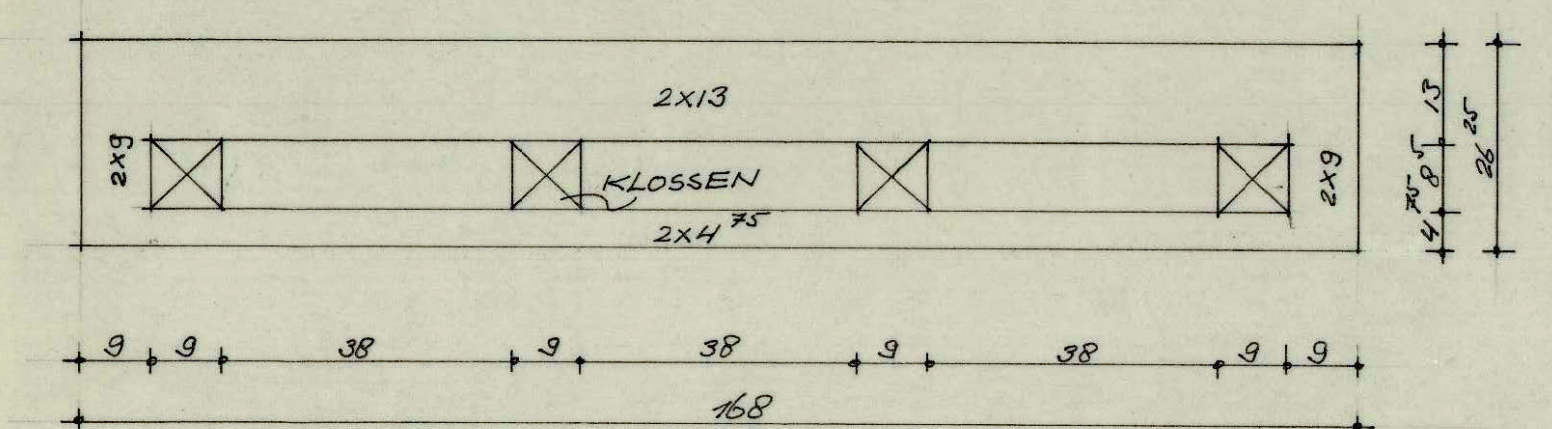


RANDWERK PANEEL MERK D.D


MATEN IN HET WERK CONTROLLEREN

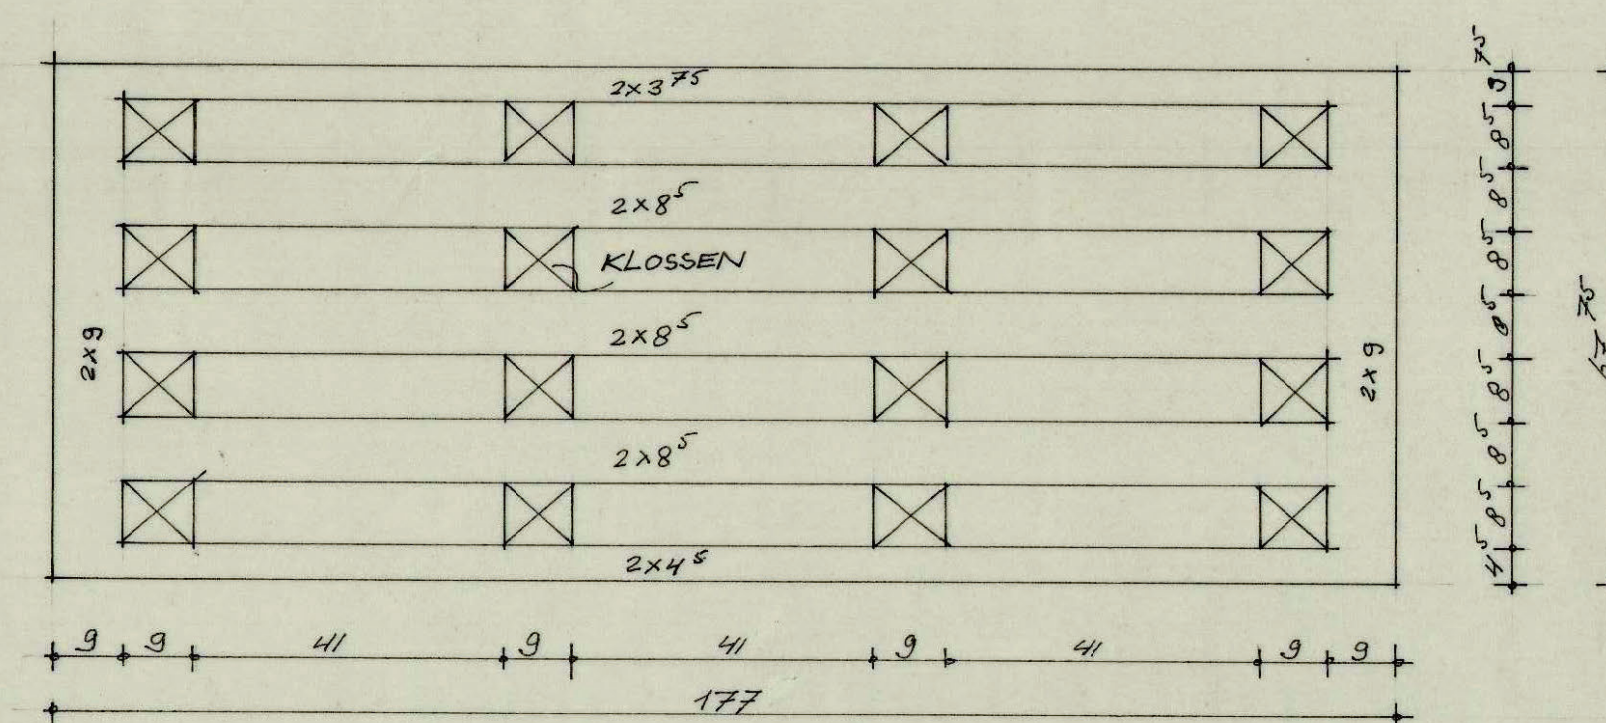


RANDWERK PANEEL MERK A.A

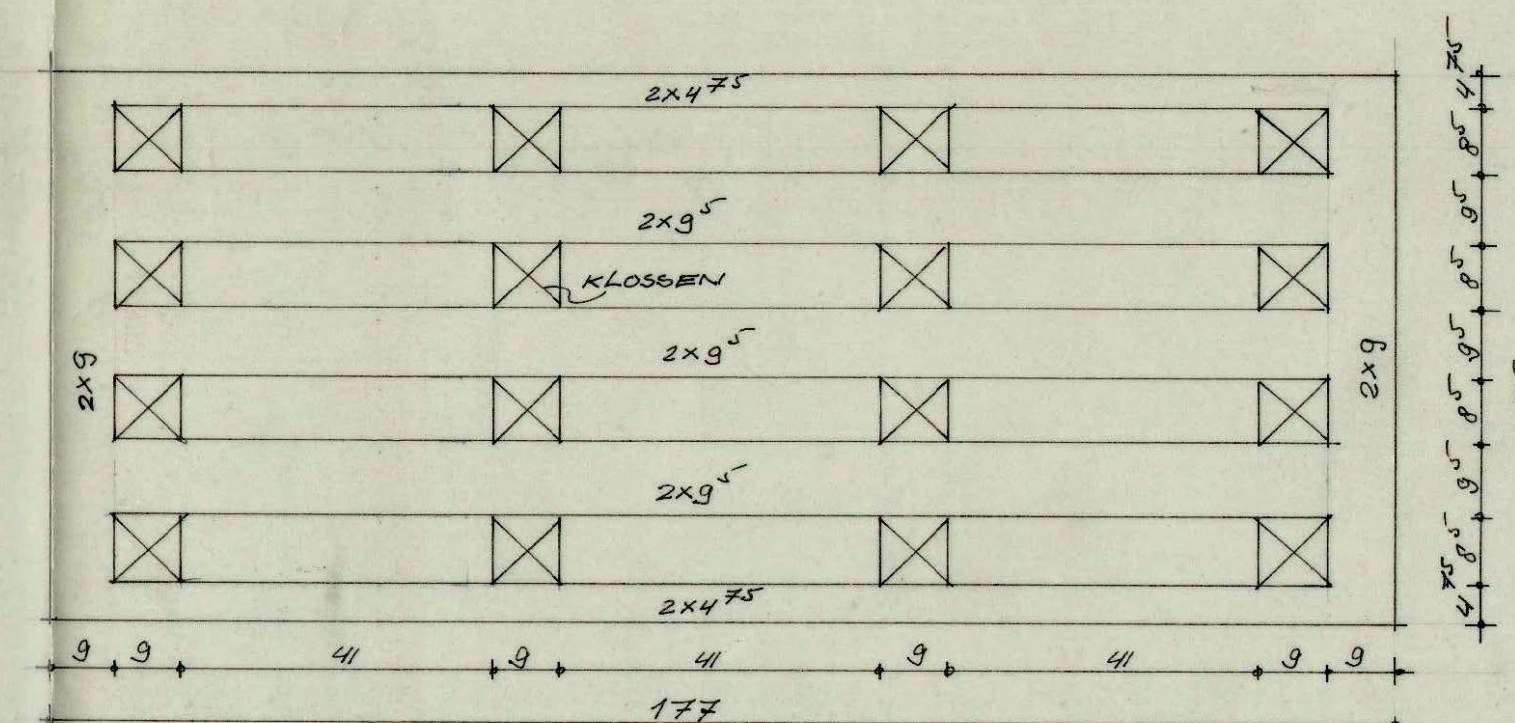


RANDWERK PANEEL MERK B.B

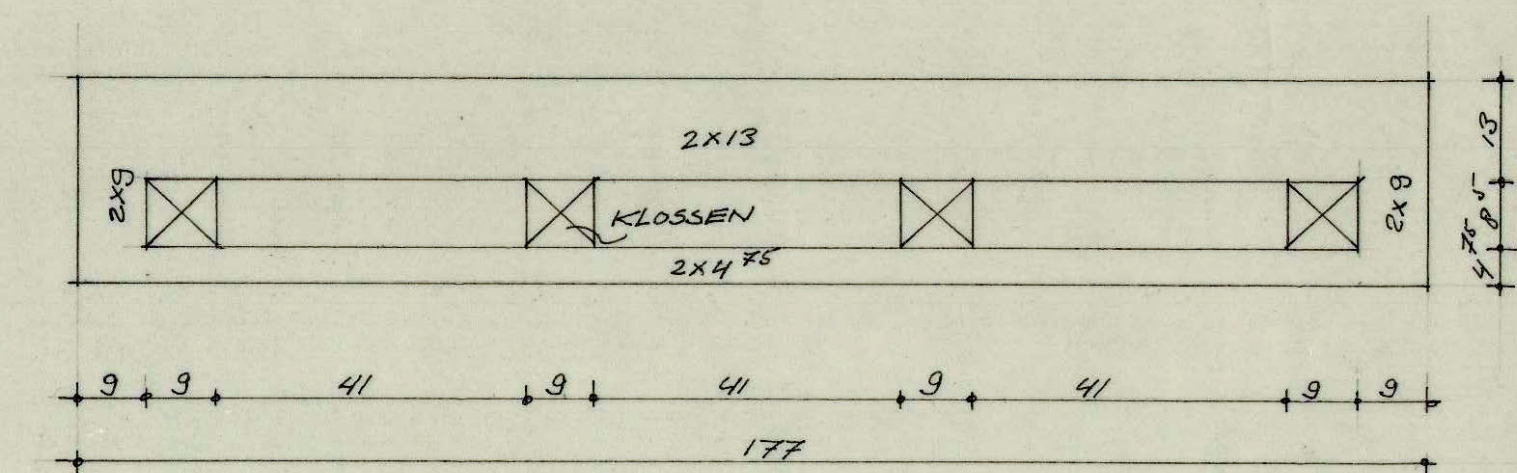


RANDWERK PANEEL MERK C.C

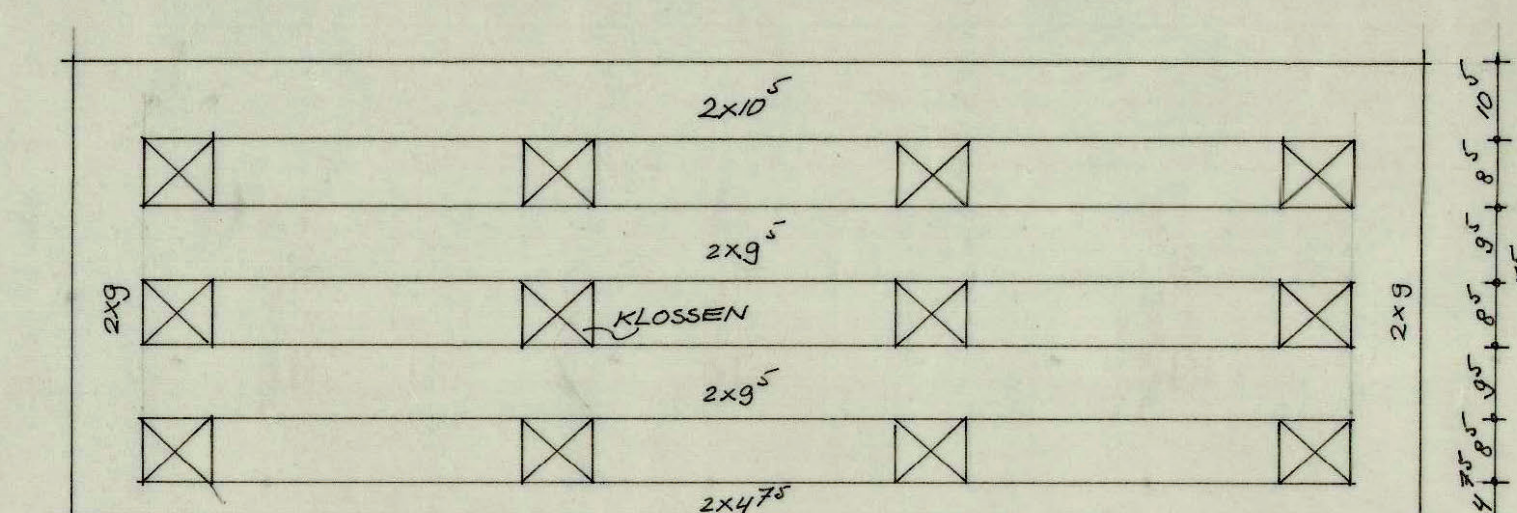

RANDWERK PANEEL MERK G.G

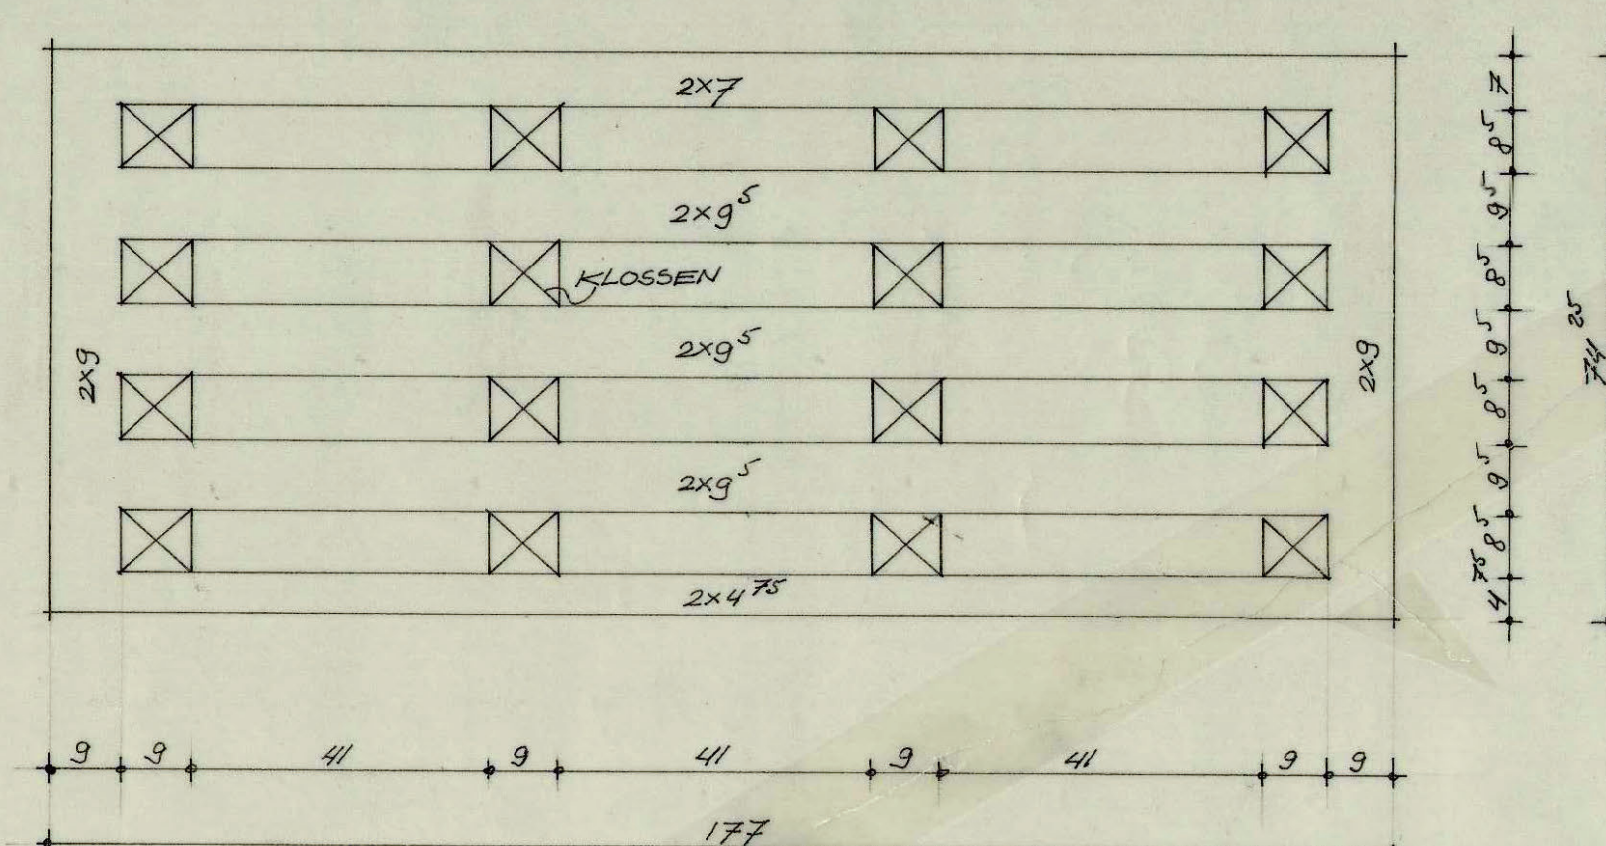

RANDWERK PANEEL MERK E.E

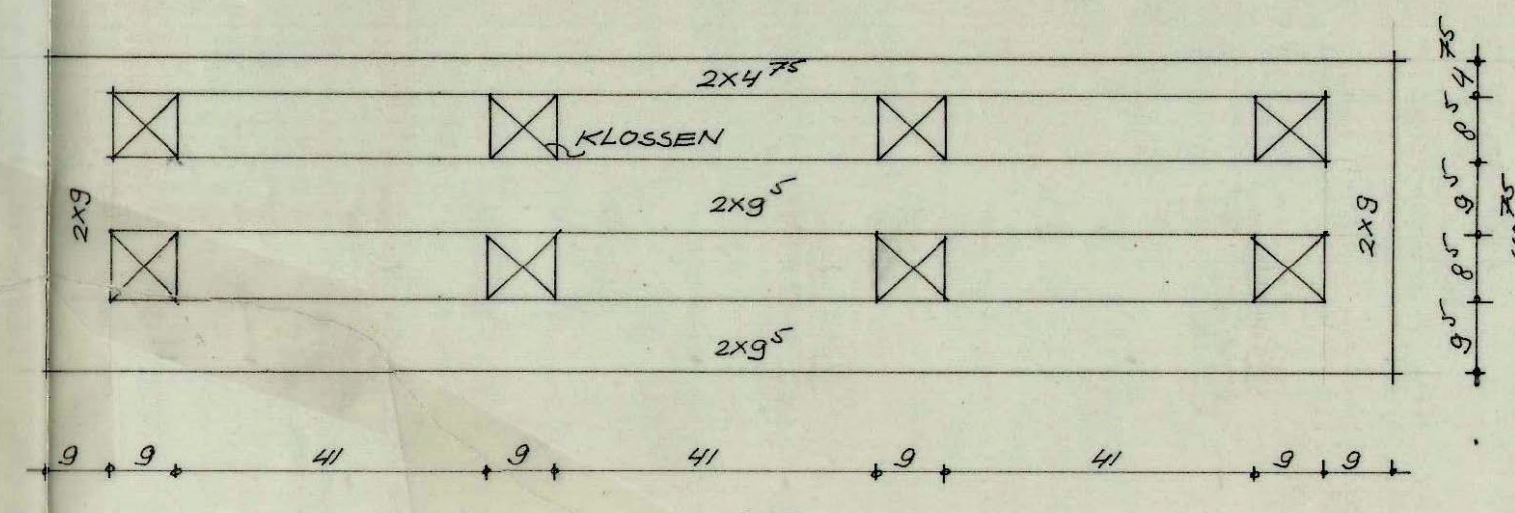

RANDWERK PANEEL MERK F.F

ARCHITECTEN- EN INGENIEURSBUREAU BERGHOEF, HONDIUS & LAMERS ZWARTWEG 3 AALSMEER TEL 2977-6051*			
RAADHUIS TE ALBLASSERDAM		DET. NO 42 EN 43 PANELEN MERK A.A T.M. H.H AANZICHT BEEINDIGING ABACHI DELEN VAN HOUTEN PANEELMERK	
GETEKEND VERVOLGEND	W.C. 1.10	WERK NO. 445	BLAD NO. 6.A.15