


T.P.V. VEN. BLIND BAK

T.P.V. METSELWERK


STIPPELLELIJN = TENGELS 2x7

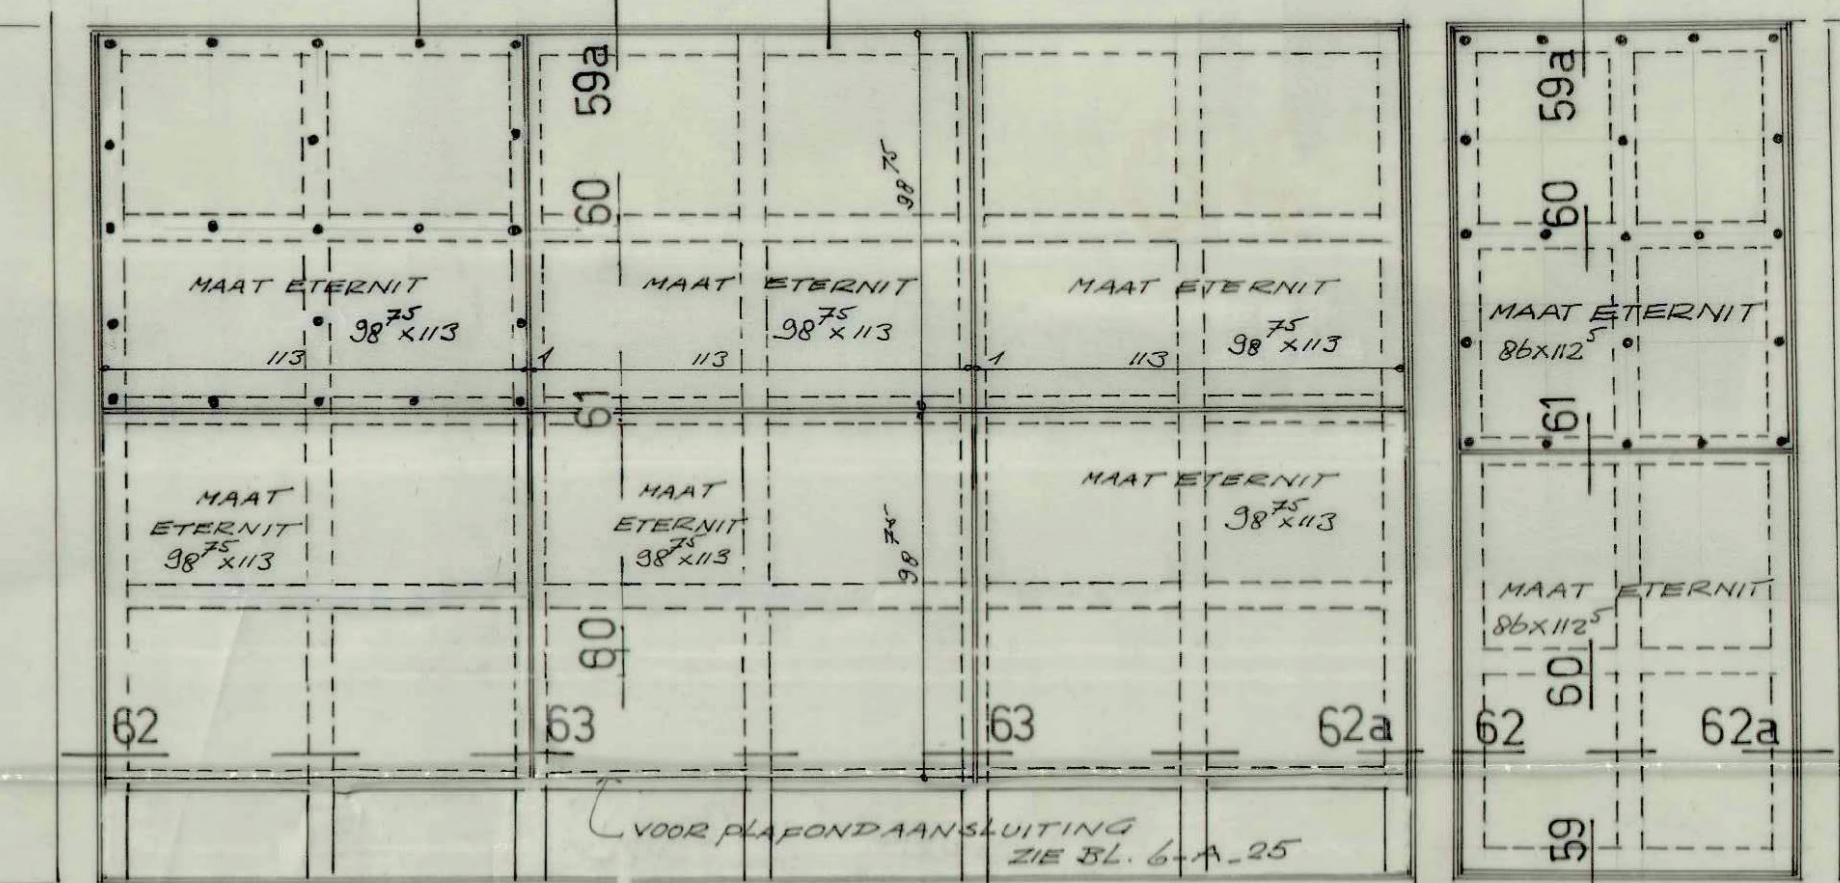

VOOR DET. NO. 59 T.M. 63 ZIE BL. 6_A_18

66A = SPIEGELBEELD VAN 66

PLAF HANGER 5x10

| | | | |
|---------------------------------------------------------------------------------------------------|----------------------|-------------------------------------------------------------------------------------------------|---------------------------------|
| ARCHITECTEN- EN INGENIEURSBUREAU BERGHOET, HONDIUS & LAMERS ZAFTEWEG 3 AALSMEER TEL 2977-6051* | | | |
| RAADHUIS TE ALBLASSERDAM | | F. GR. EISENBOORDPLAAT INZIJNTEN 230-231 - DET. 64- 65.65 ROUTEN PLAFONDS | |
| GETEKEND GEM. W.C. | V.D. KROMEN JUNI '83 | GEZEEN  | SCHAAL 1:20 W.G.R. |
| | | WERK NO. 4415 | BLAD NO. 6-A-19 ^A |