



67

68

69

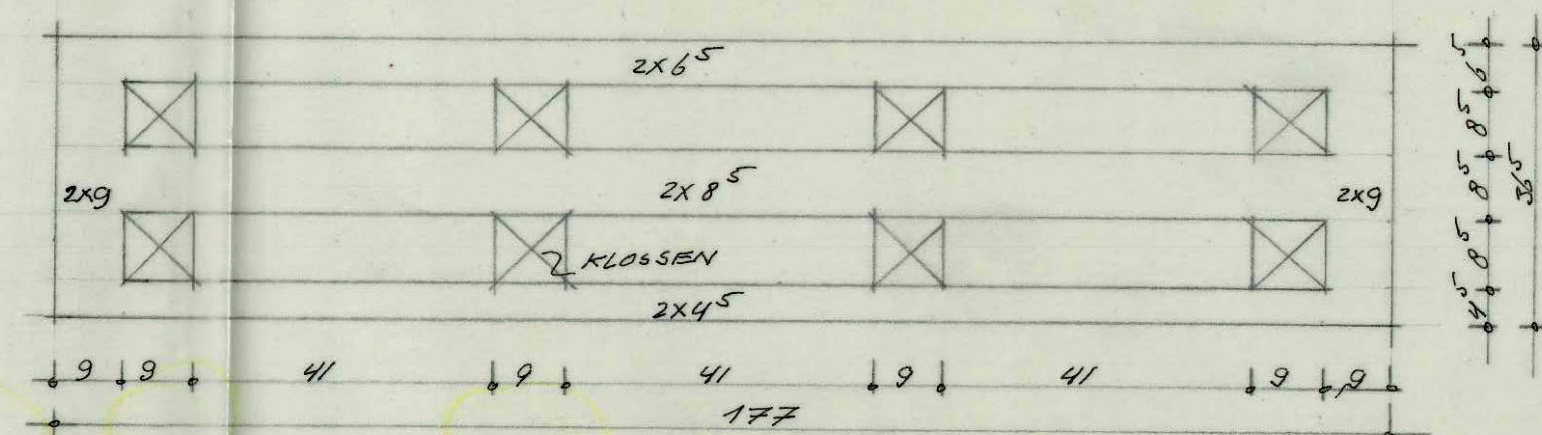

PANEEL MERK M.M.

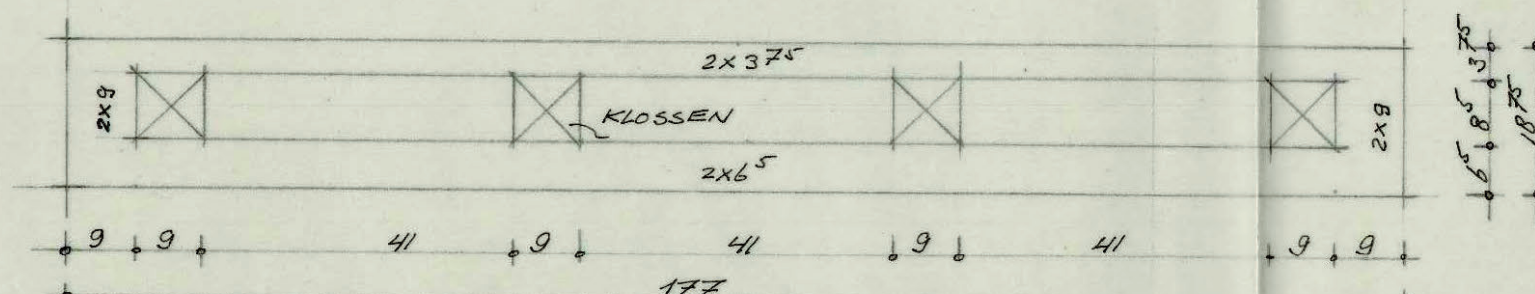

PANEEL MERK L.L.

ONDERK. BETON

5x7 VOOR BEVESTIGING PANEEL



2x9 VOOR BEVESTIGING KLOSSEN

2x4.5 ABACHI

KLOSSEN 4x8.5x9

2x8.5 ABACHI

KLOSSEN 4x8.5x9

2x6.5 ABACHI

KLOSSEN VOOR HET AANBRENGEN  
ZWART SCHILDEREN

2x9.5 ABACHI

2x9.5 ABACHI

PREFAB  
BALKSTUKVOOR BEPALEND PROFIEL ABACHI  
DELEN ZIE BLAD 6.A-6

MAAT PANEEL 36.5

PANEEL MERK M.M.

ONDERKANT PLAFOND 11CM  
UIT ONDERKANT BETONBALK

1260+

BETONBALK

ZIE OOK BLAD 6.A-10a

5x7 VOOR BEVESTIGING PANEEL



2x9 VOOR BEVESTIGING KLOSSEN

2x6.5 ABACHI

KLOSSEN 4x8.5x9

2x3.75 ABACHI

2x9.5 ABACHI

MAAT PANEEL 18.75 MERK L.L.

PANEEL  
MERK B.7

MATEN IN HET WERK CONTROLEREN

ARCHITECTEN- EN INGENIEURSBUREAU BERGHOEF, HONDIUS & LAMERS ZWARTEWEG 3 AALSMEER TEL. 2977-6051*					
RAADHUIS TE ALBLASSERDAM			DET. 67, 68, 69 EN PANELEN K.K. EN L.L. VOOR DE HOUTEN PLAFONDS 2e VERD.		
GETEKEND GEVRIJELD	V.D. KOELEN SEPT. 83	GEZIEN	SCHAAL 1:10 W.G.R.	WERK No. 445	BLAD No. 6.A-21

50x90