



MERK A1 4 ST.


DSN. A.B.

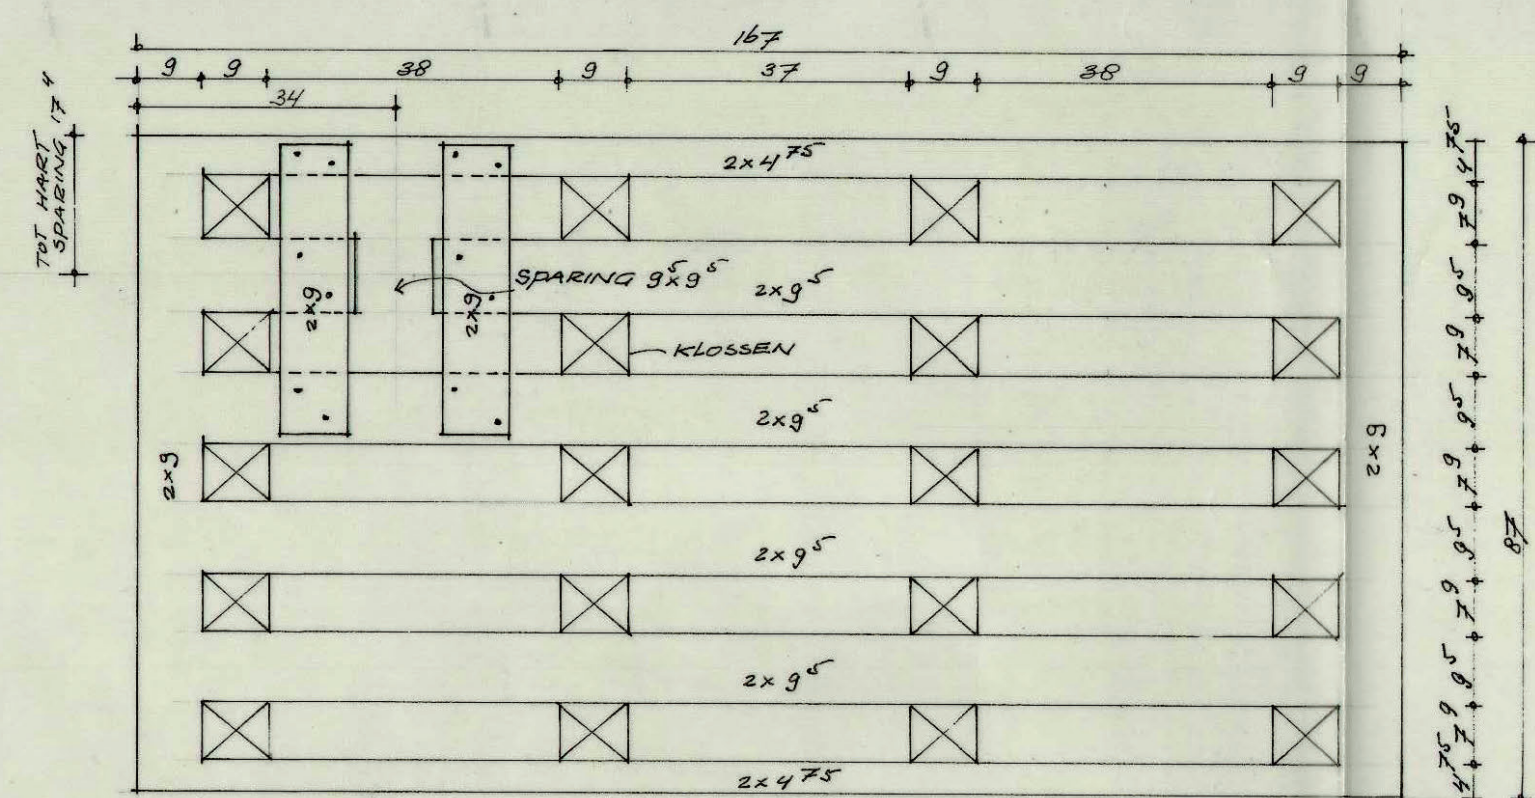


MERK A4 3 ST.

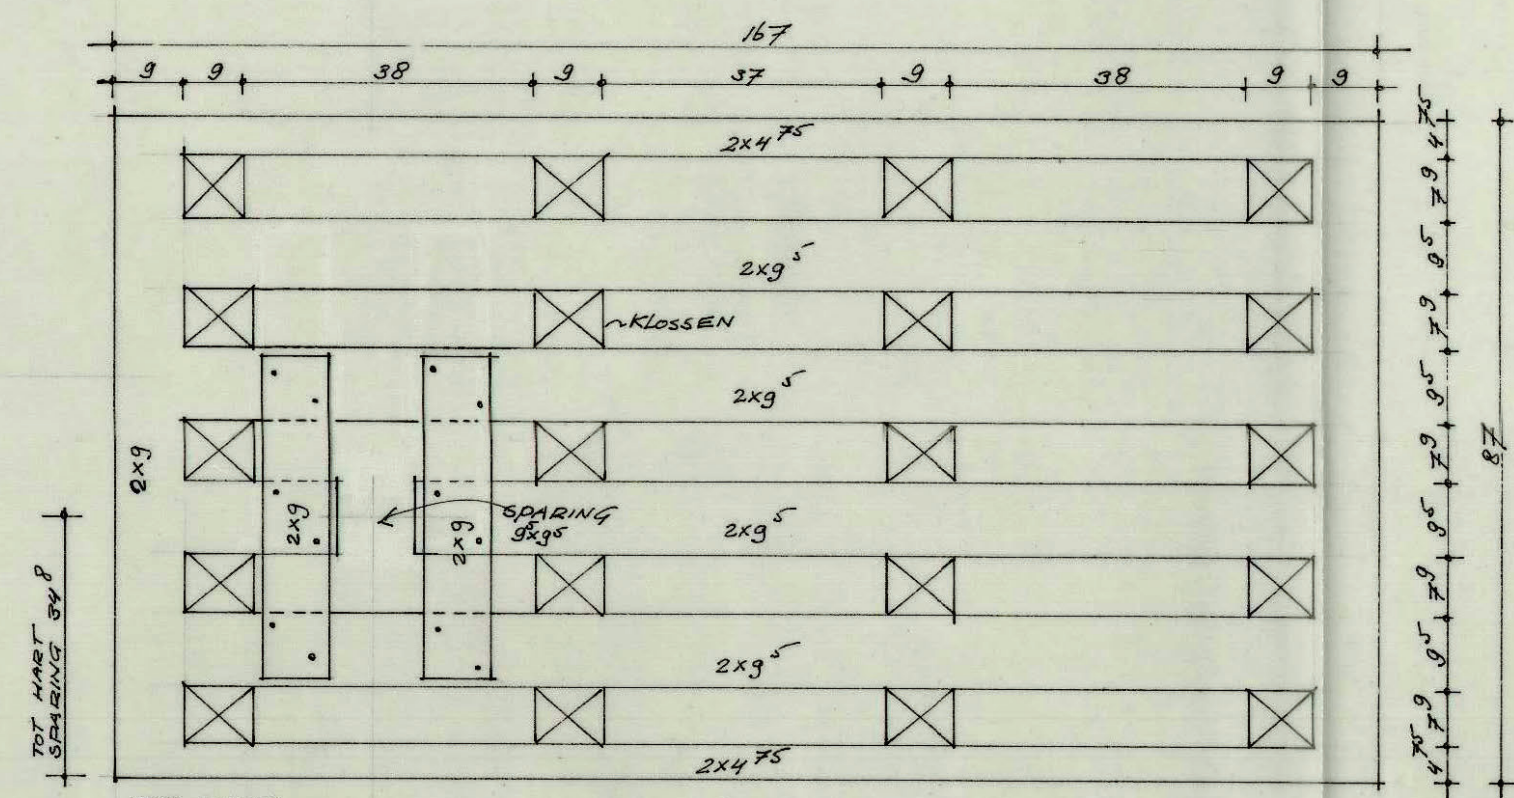


MERK A7 2 ST

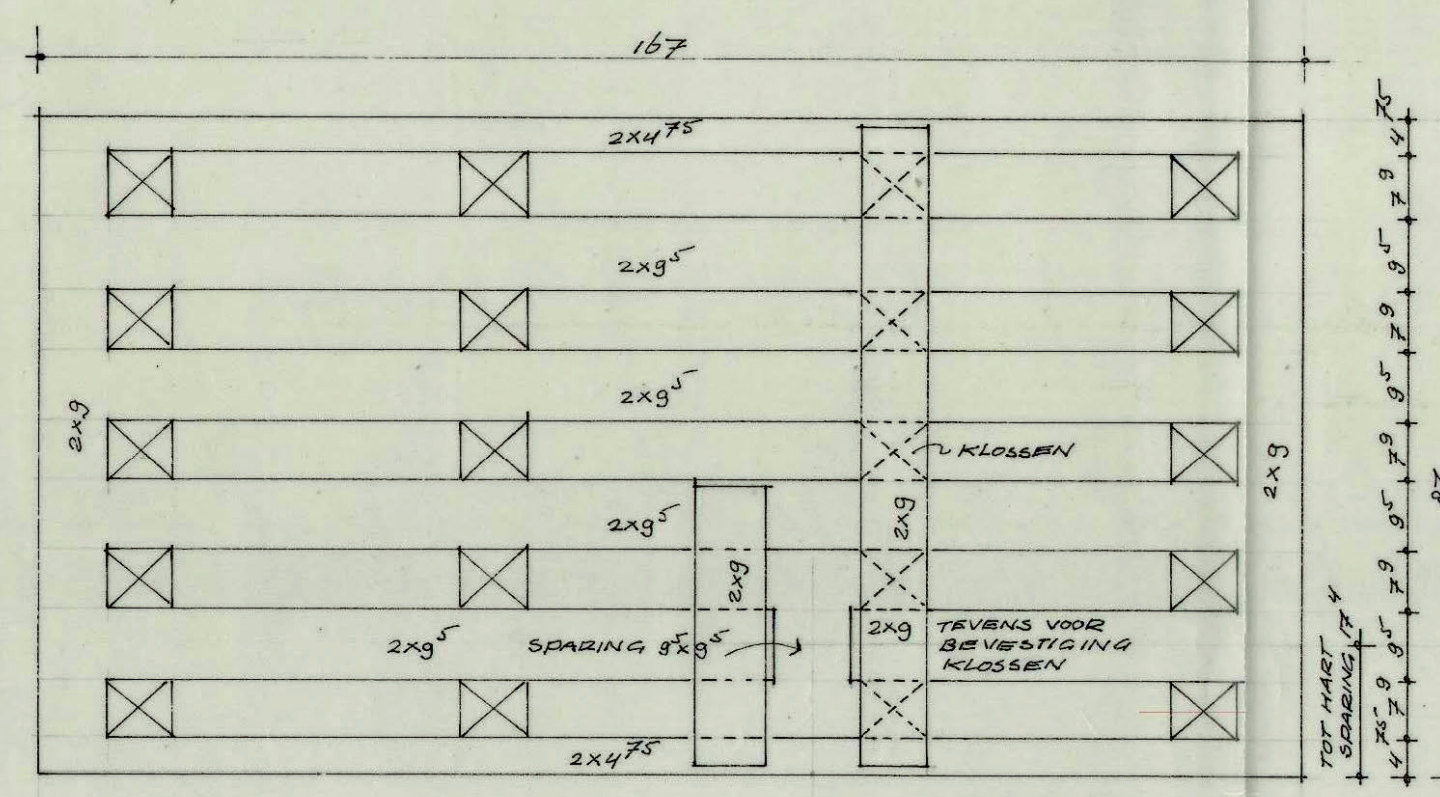


MERK A10 2 ST.

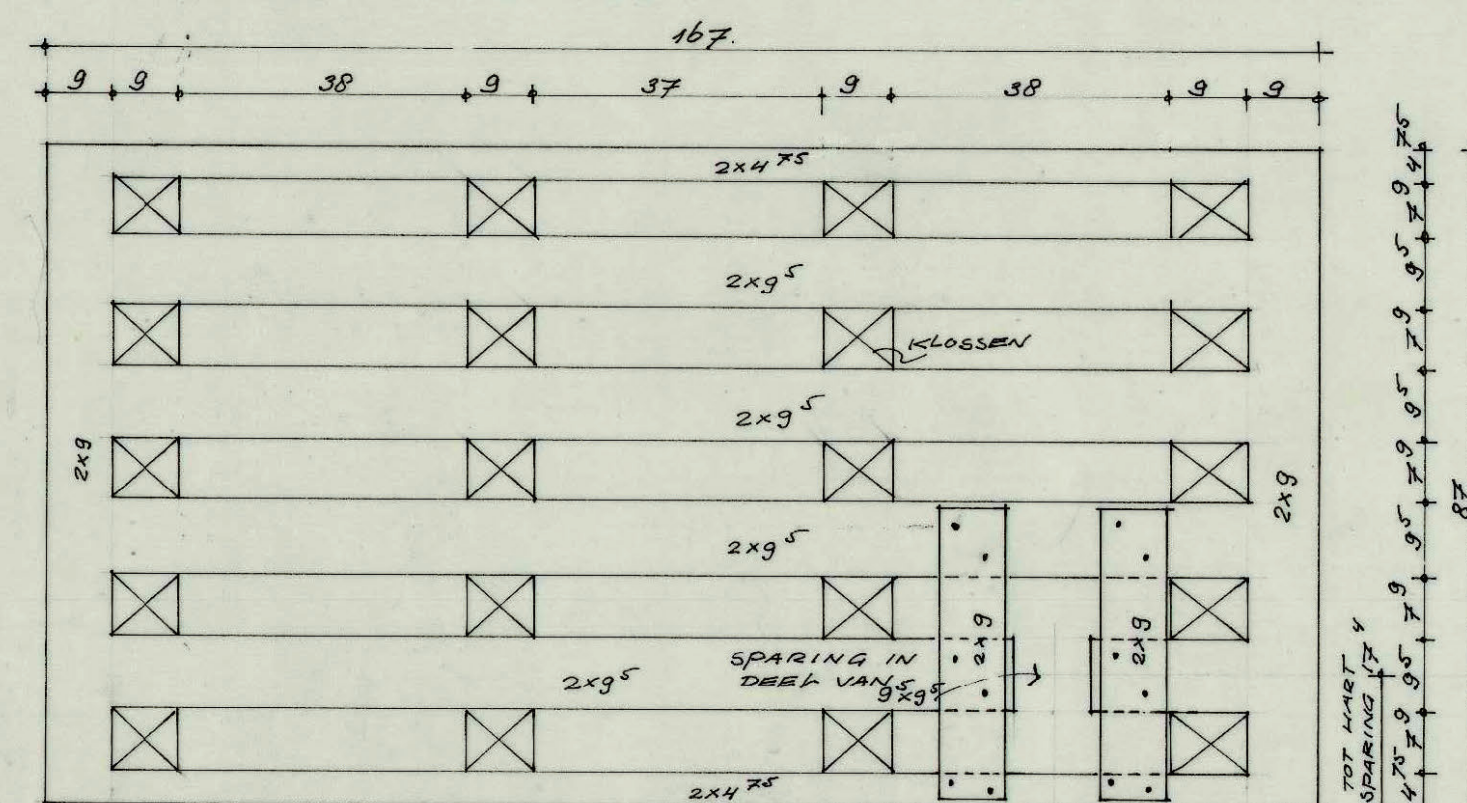


MERK A2 4 ST.

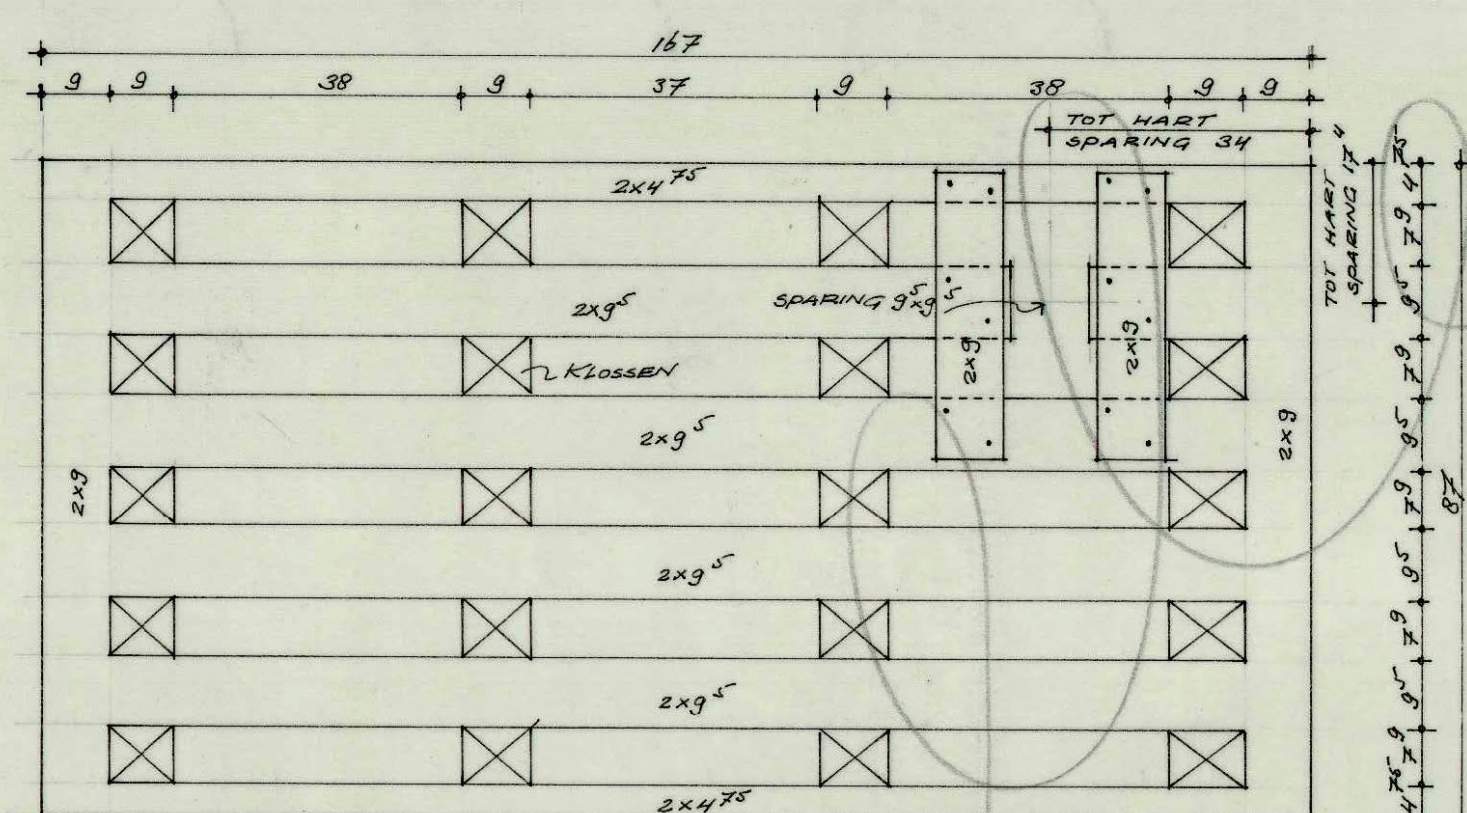


MERK A5 1 ST.

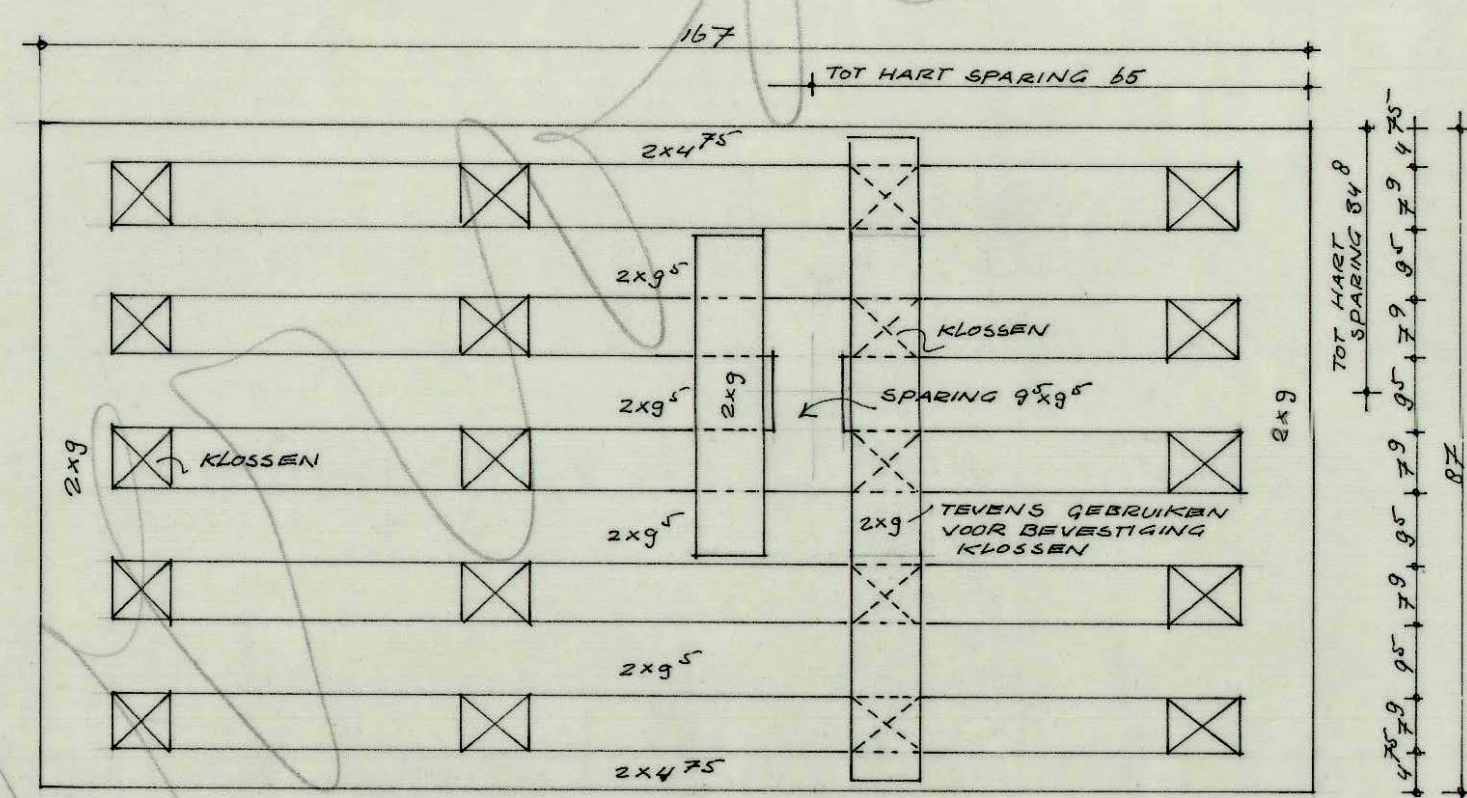


MERK A8 2 ST.

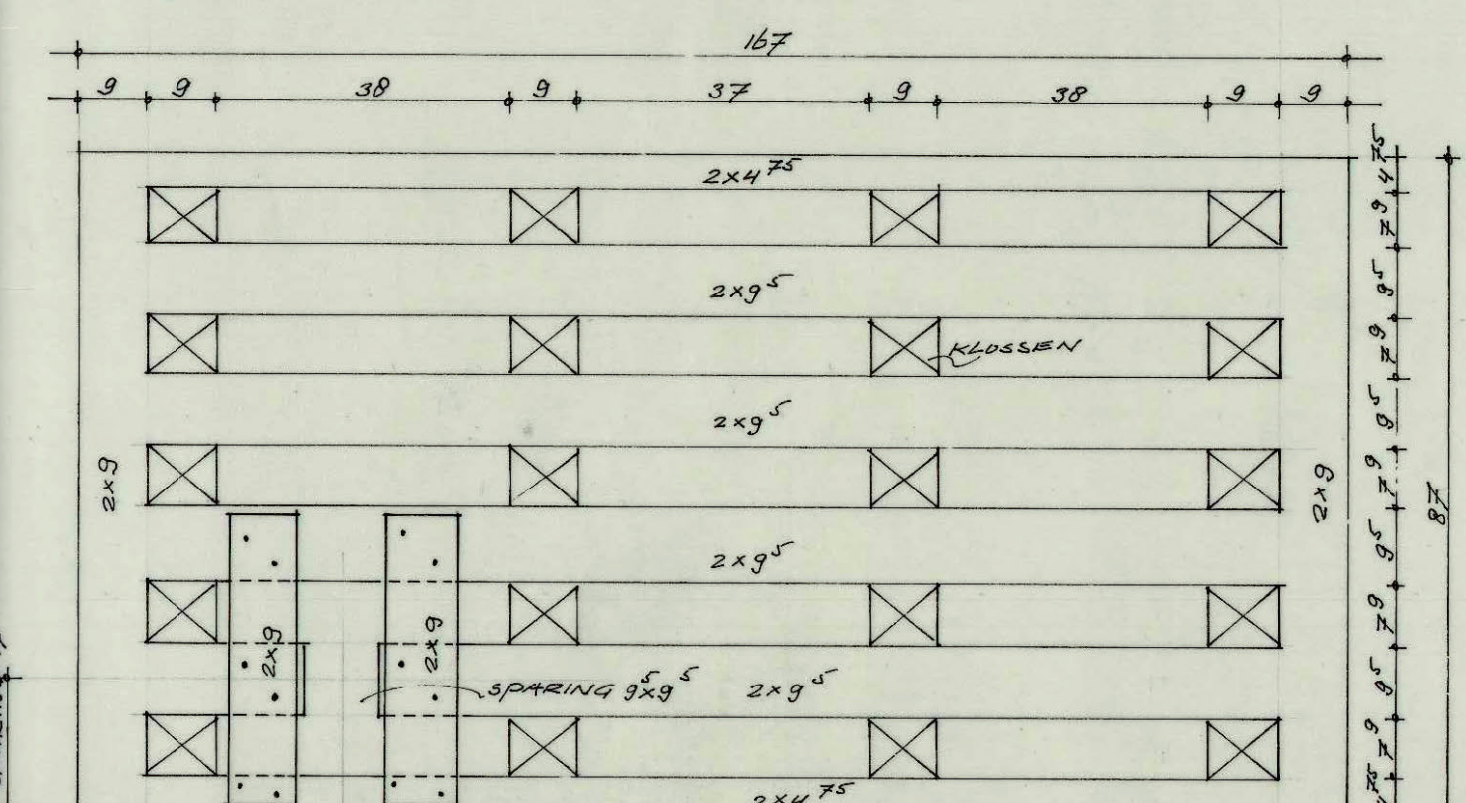

MERK A3 2 ST.

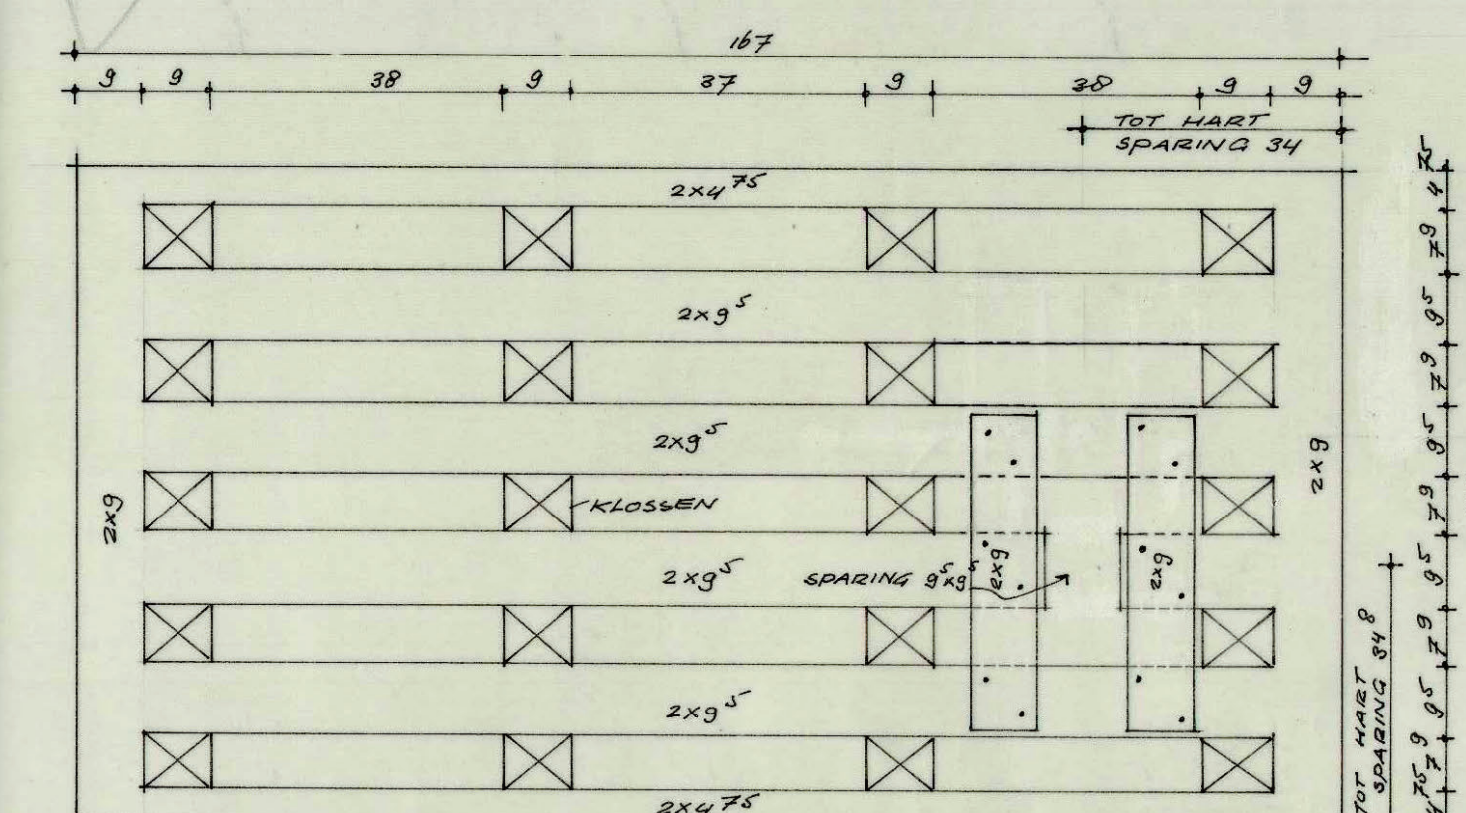

MERK A6 4 ST.

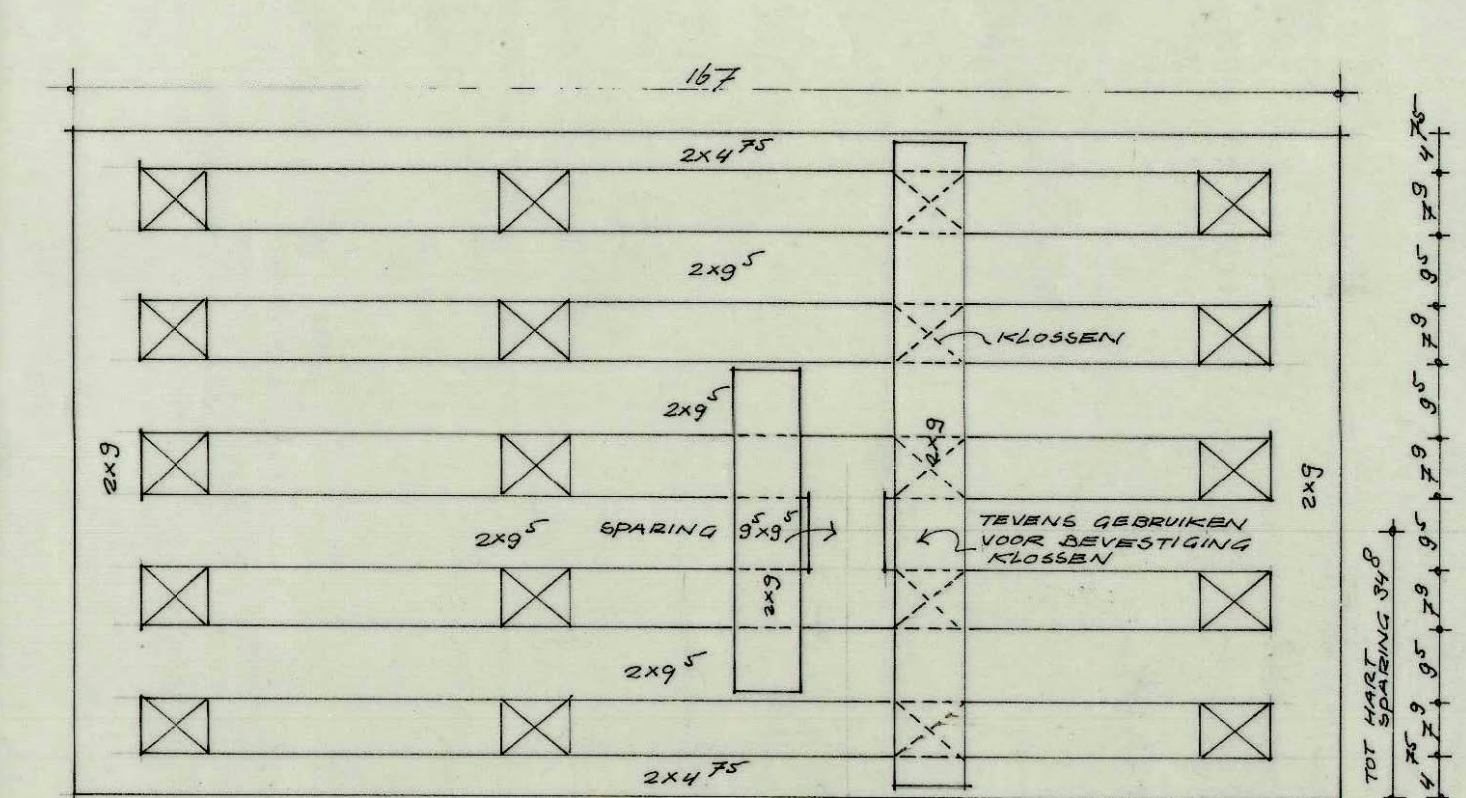

MERK A9 2 ST.

PANELEN MERK A1 T.M. A7 VOOR RUIMTE 01 HAL ZIE BLAD 6\_A.2<sup>a</sup>  
PANELEN MERK A8 T.M. A10 VOOR RUIMTE 022 TROUWKAMER ZIE BLAD 6\_A.2<sup>a</sup>

*vervallen*

MATEN IN HET WERK CONTROLEREN

ARCHITECTEN- EN INGENIEURSBUREAU BERGHOEF, HONDIUS & LAMERS ZWARTWEG 3 AALSMEER TEL 2977-6051			
RAADHUIS TE ALBLASSERDAM		PANELEN A1 T.M. A10 T.R.V. RUIMTE 01 EN 022	
GETEKEND GEWIJZIGD	V.D. BOELENS OCT. 65	SCHAAL 1:10	WERK No. 445
			BLAD No. 6-A.22