




MERK A1 4 ST.
DSN. A-B

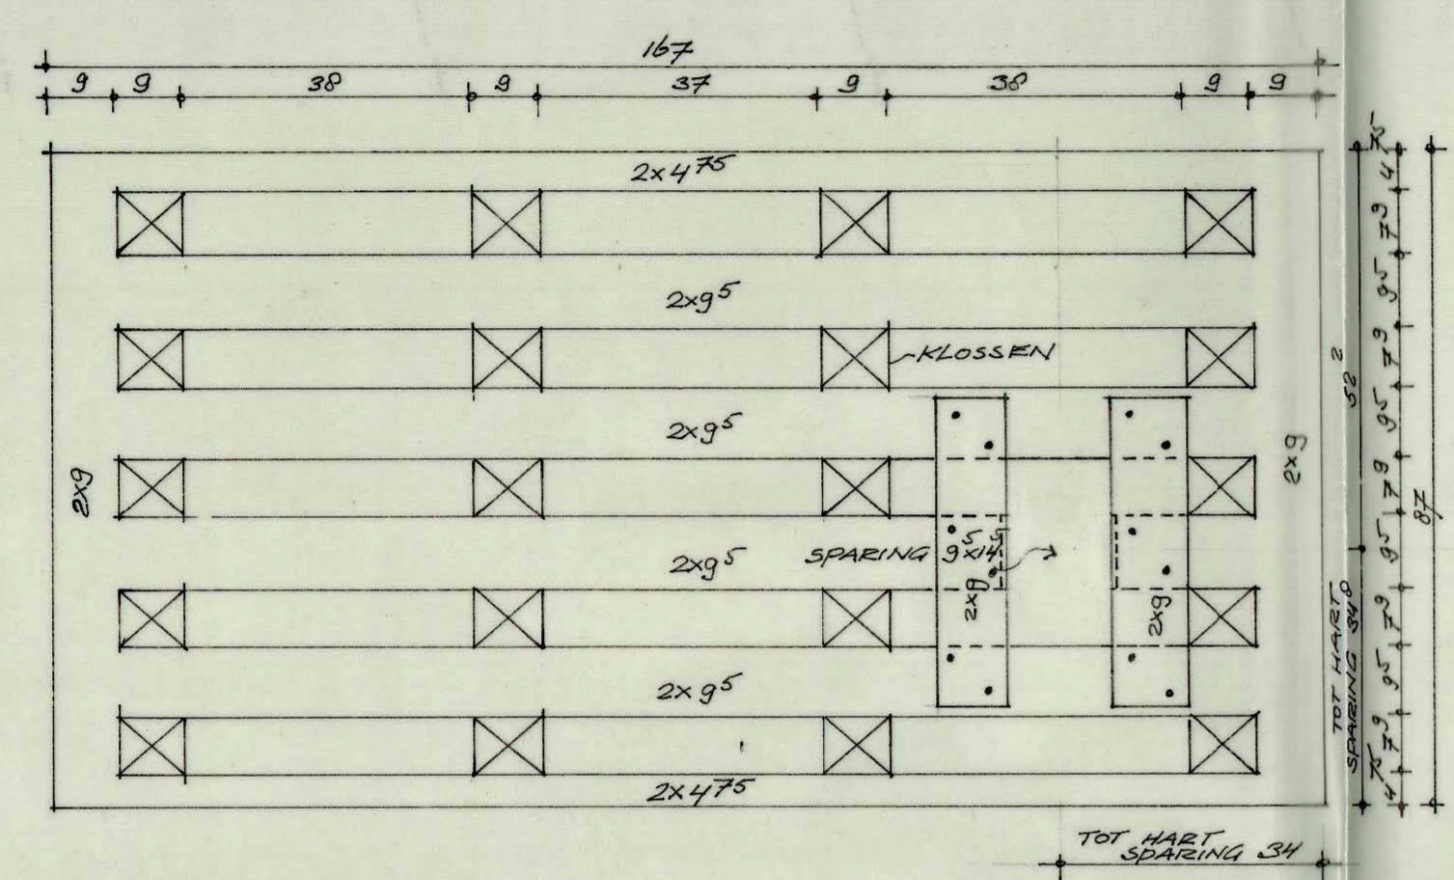

MERK A4 1 ST.

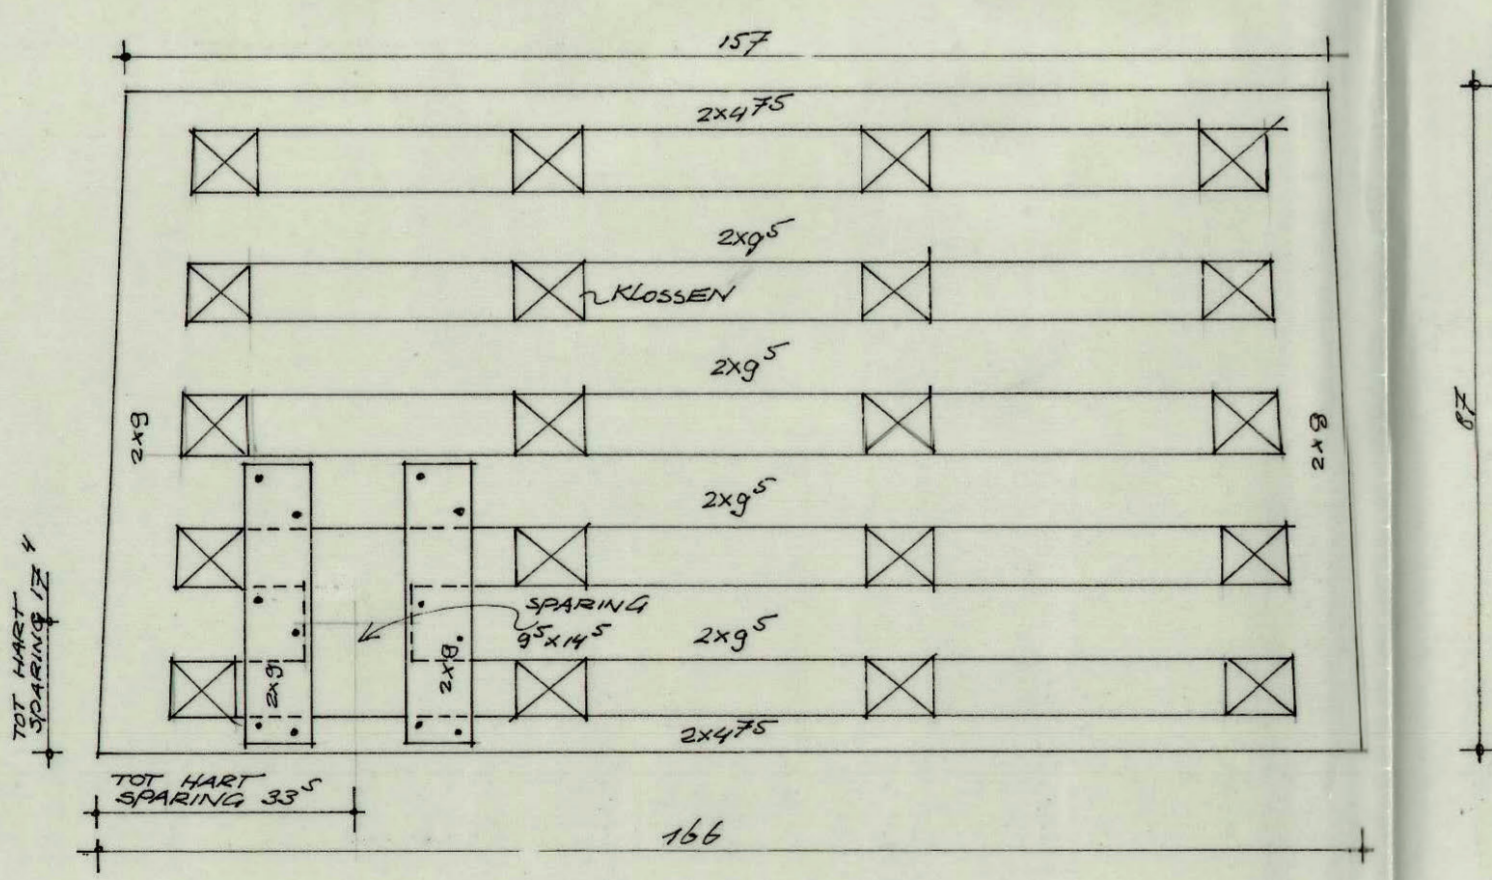


MERK C7 2 ST.

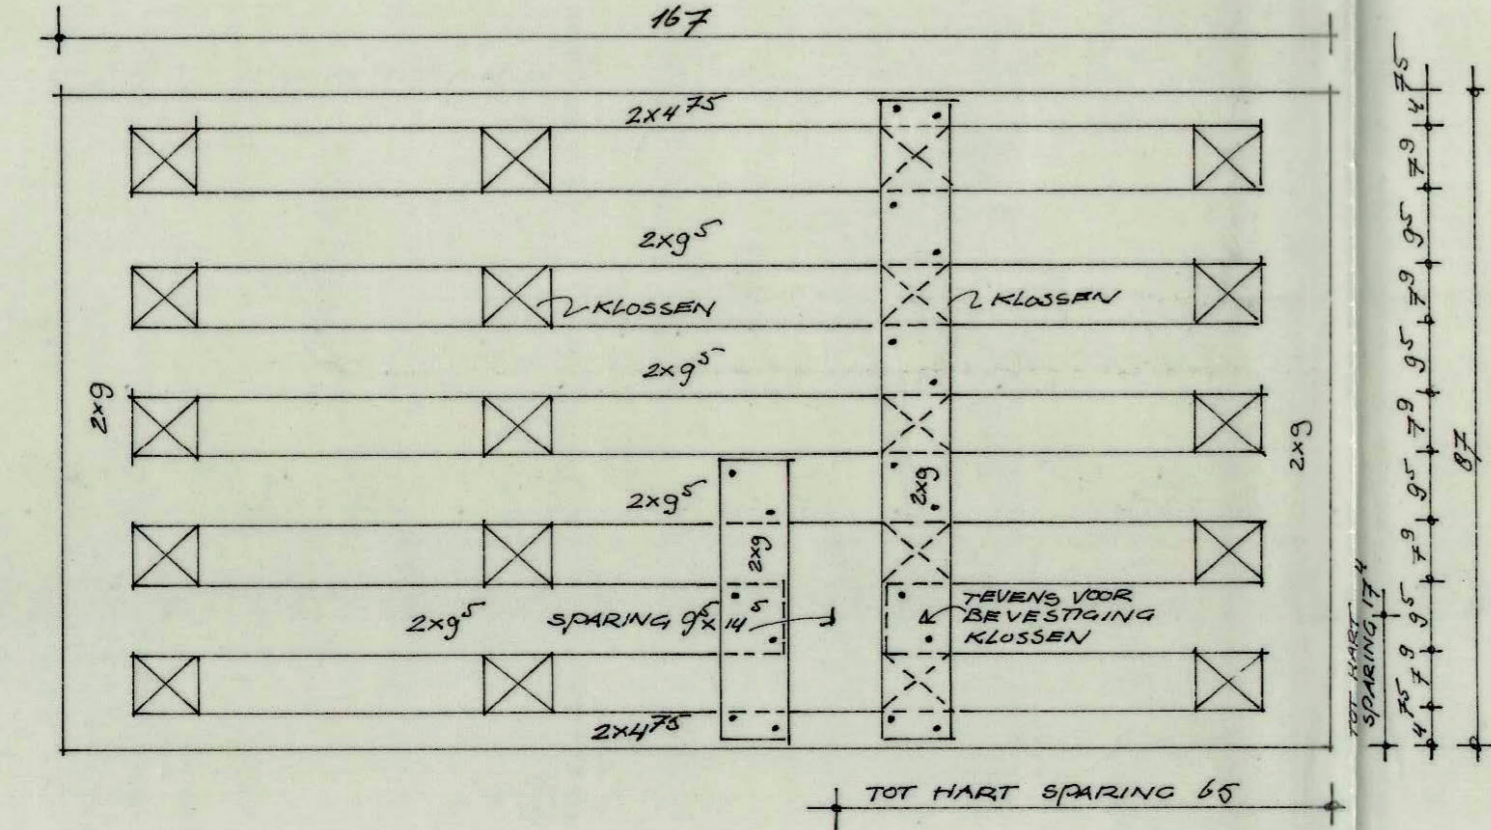


MERK A10 2 ST.


DSN C-D

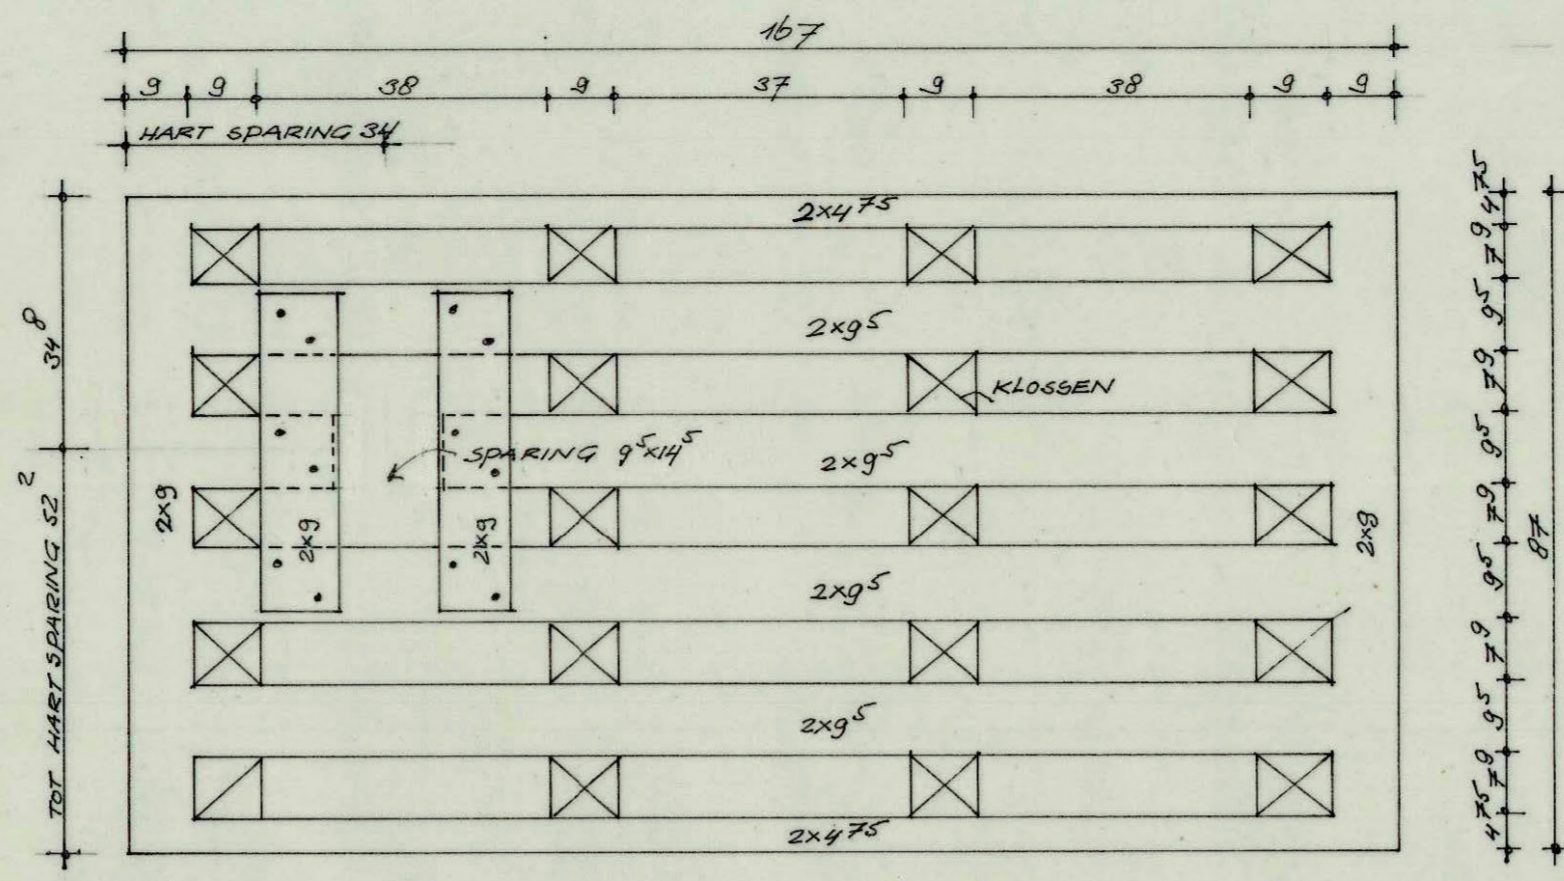


MERK A2 2 ST.

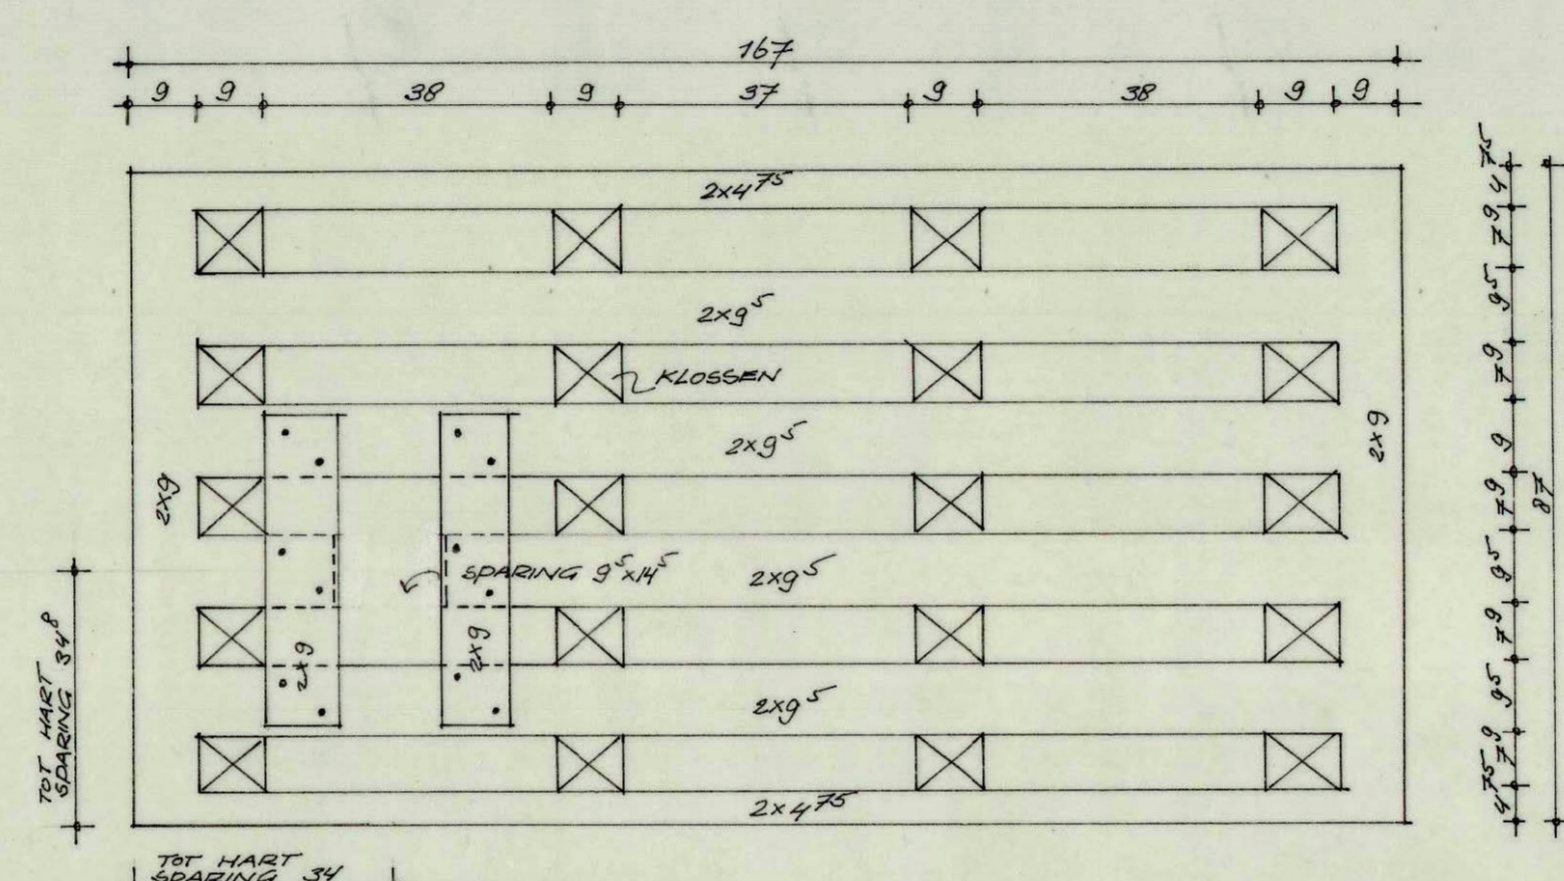


MERK A5 3 ST.

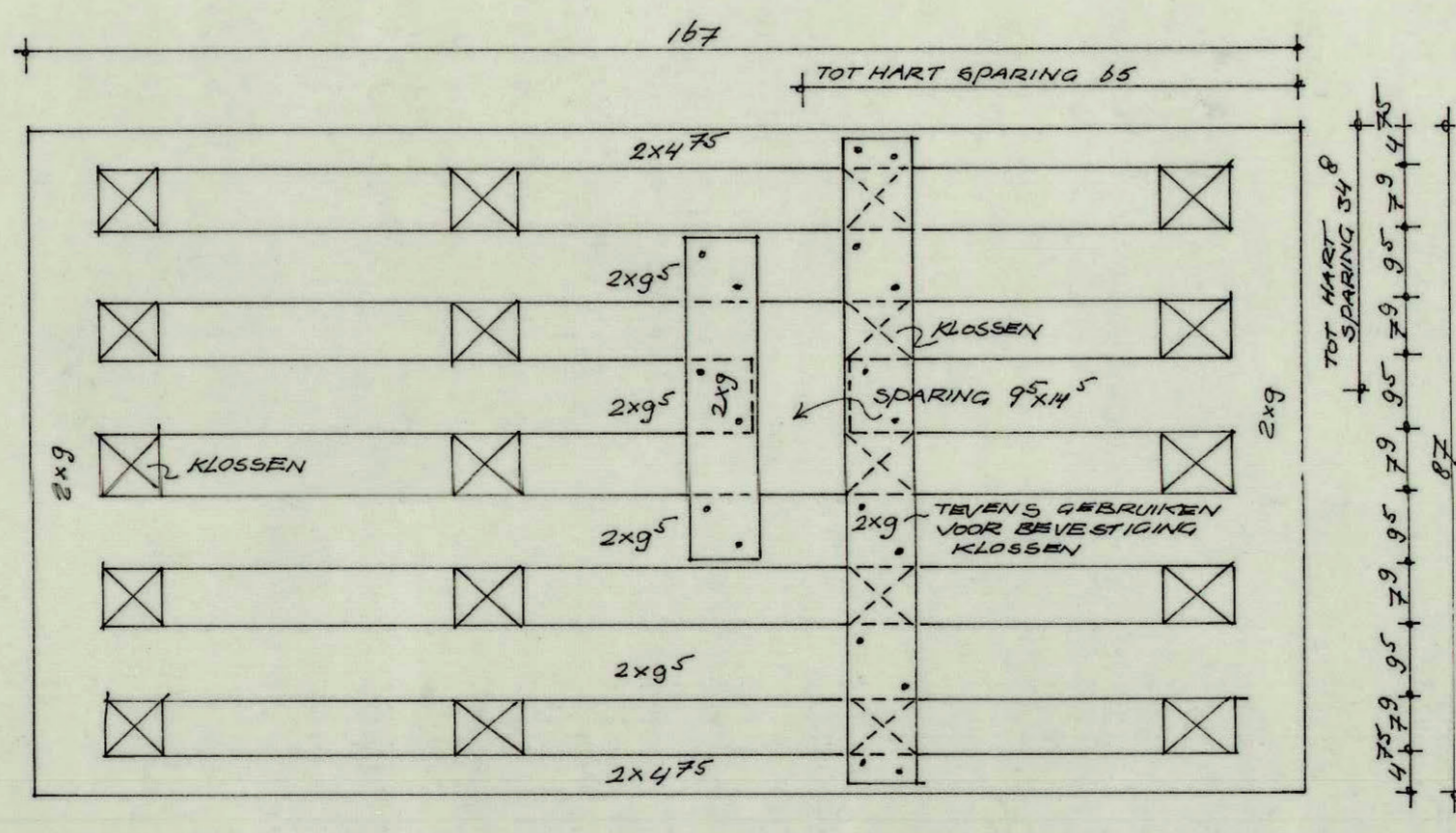


MERK A8 2 ST.

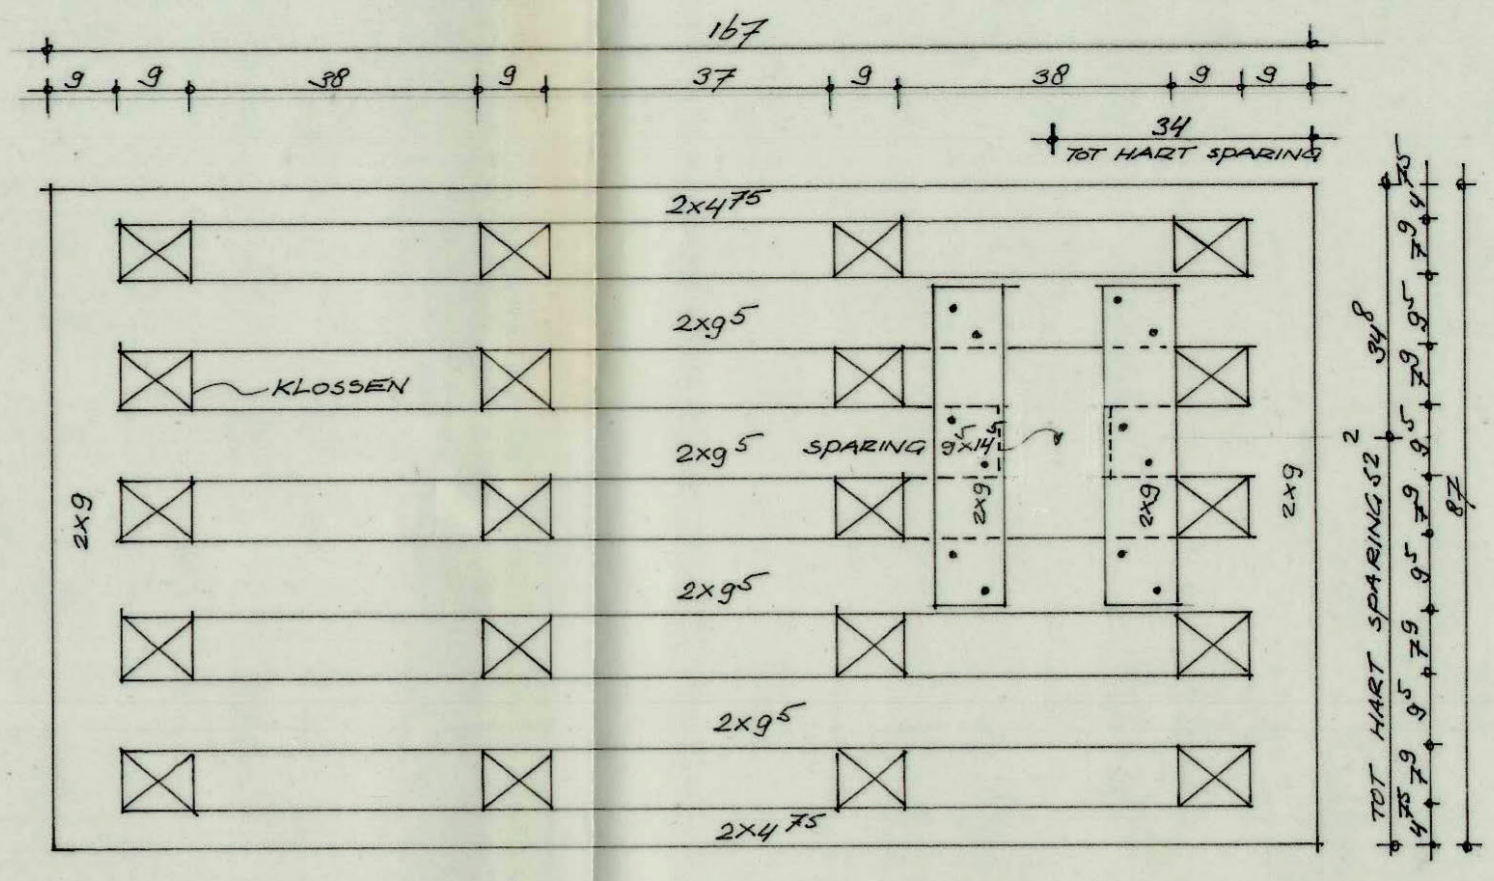

MERK A3 4 ST.

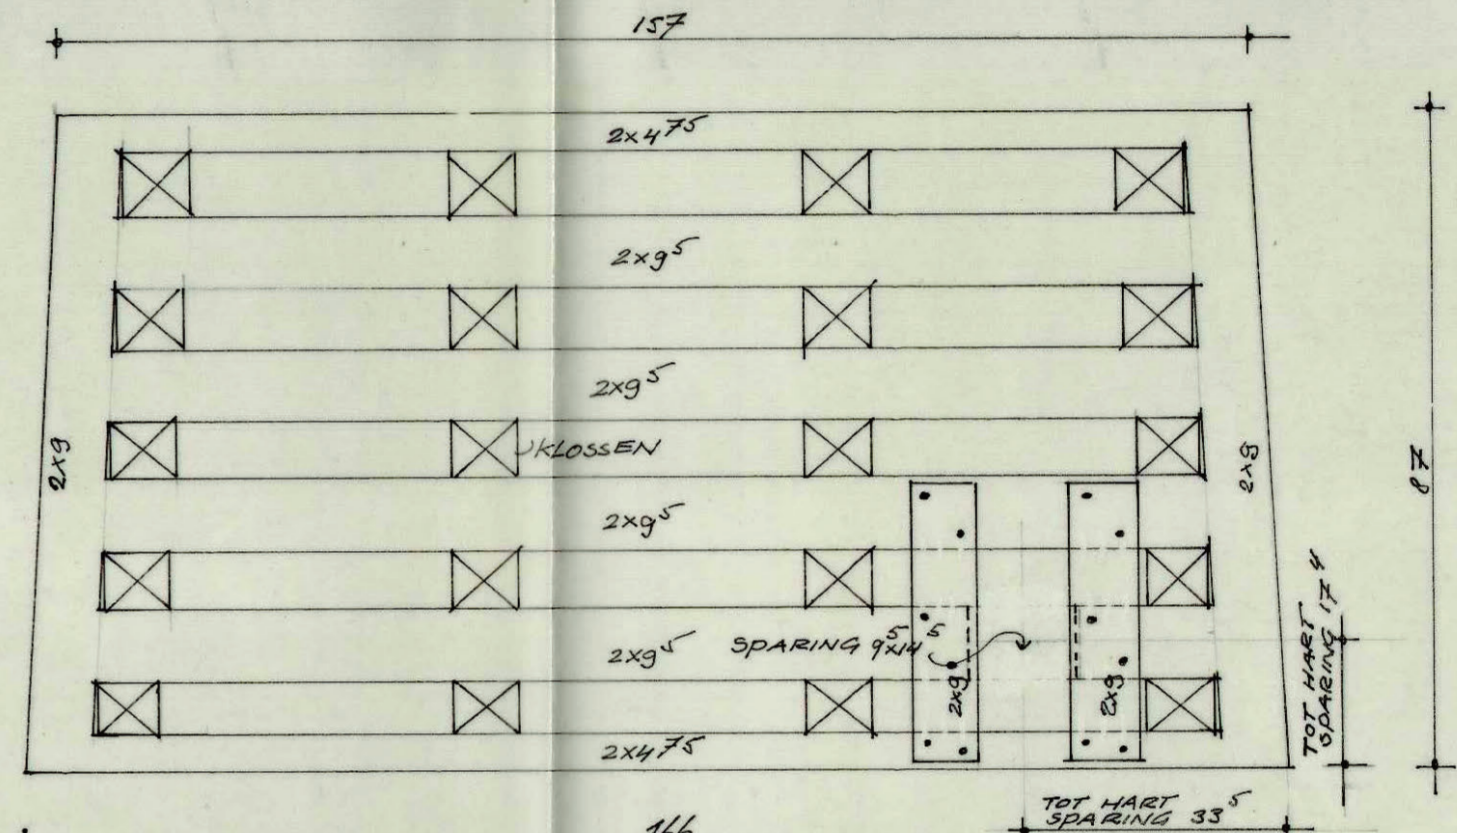

MERK C6 4 ST.

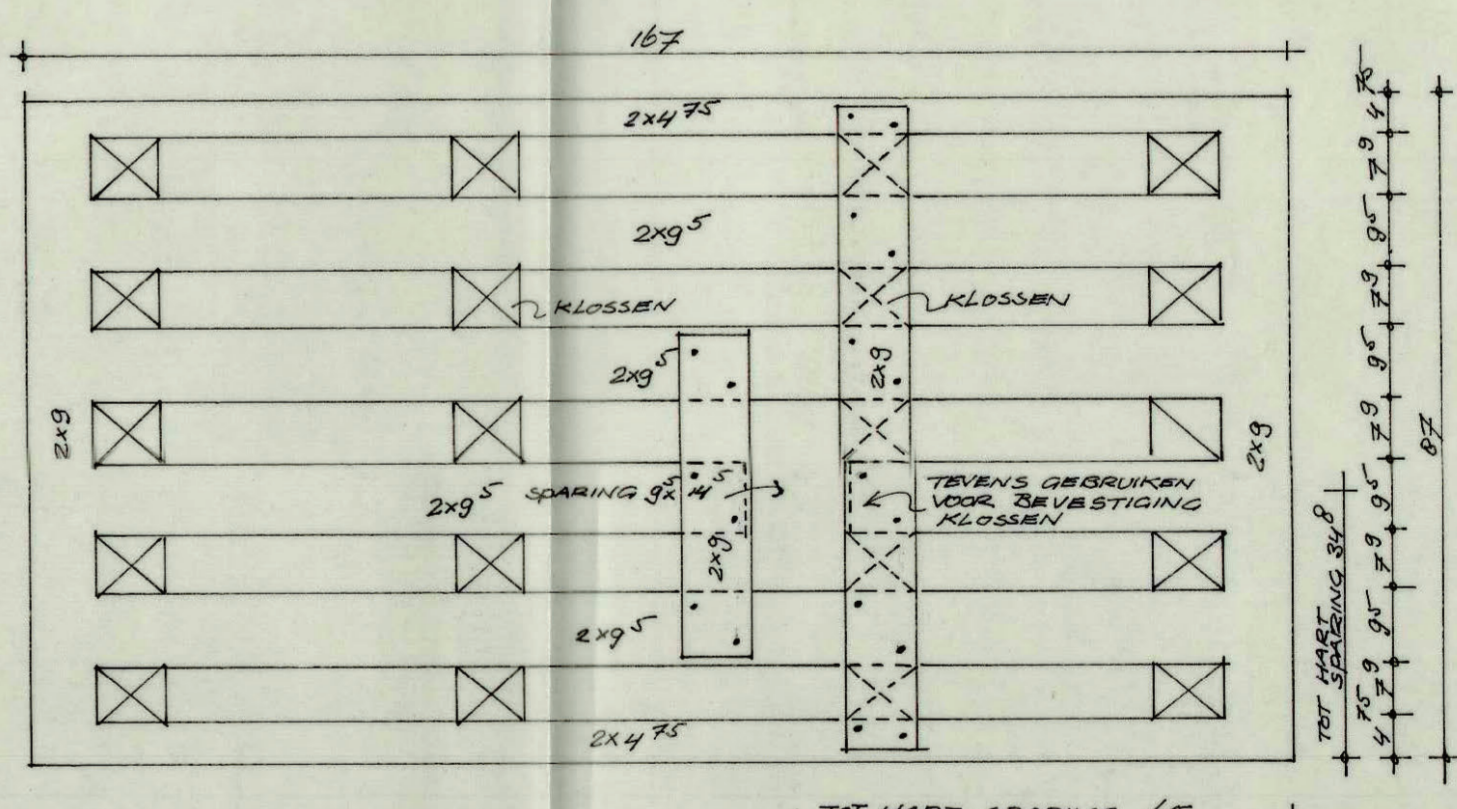

MERK A9 2 ST.

PANELEN MERK A1 TM. A5-C6-C7 VOORRUIMTE 01 HAL ZIE BLAD 6.A.2^b
PANELEN MERK A8 TM. A10 VOOR RUIMTE 022 TROUWKAMER ZIE BLAD 6.A.2^b

VOOR DETAILS T.P.V. SPARINGEN ZIE BLAD D-84 VD.KAADEN

HIERMEDE VERVALT BLAD 6.A.22

MATEN IN HET WERK CONTROLLEREN

ARCHITECTEN- EN INGENIEURSBUREAU BERGHOEF, HONDIUS & LAHERS ZWARTWEG 3 AALSMEER TEL. 2977-6051*				
RAADHUIS TE ALBLASSERDAM		PANELEN A1 TM. A5-C6-C7 A8 TM. A10 INRUIMTE 01 EN 022		
TEKENEND GEWIST	VD.KOBLLEN DEC. 63	GEEN	SCHAAL 1:10	WERK No. 445
				BLAD No. 6.A.22