




MERK BB1 1ST.

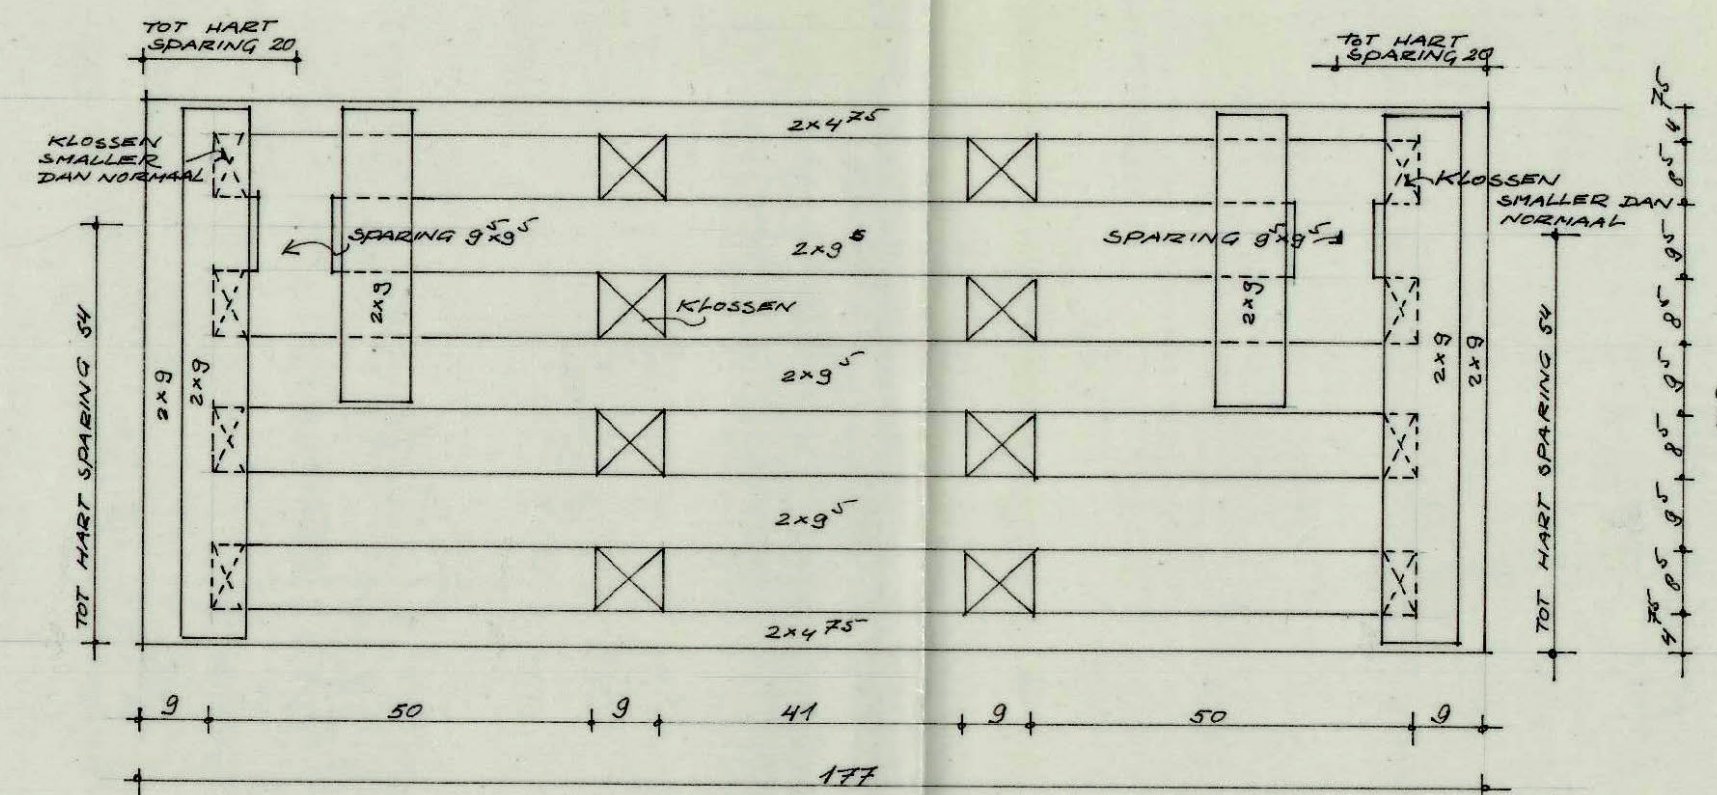


MERK BB2 2ST.

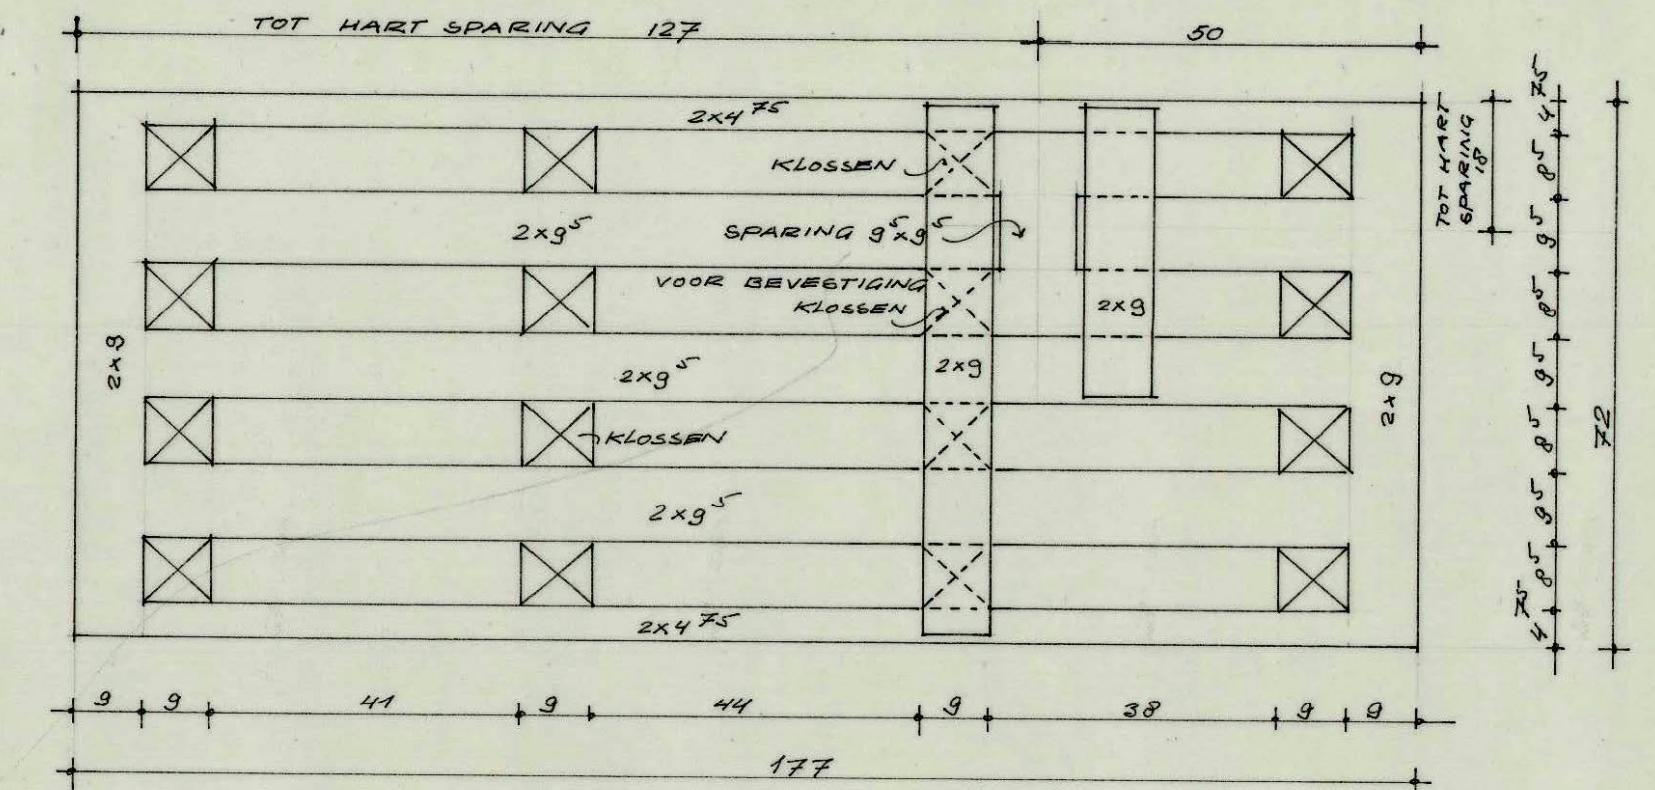


MERK BB3 1ST.

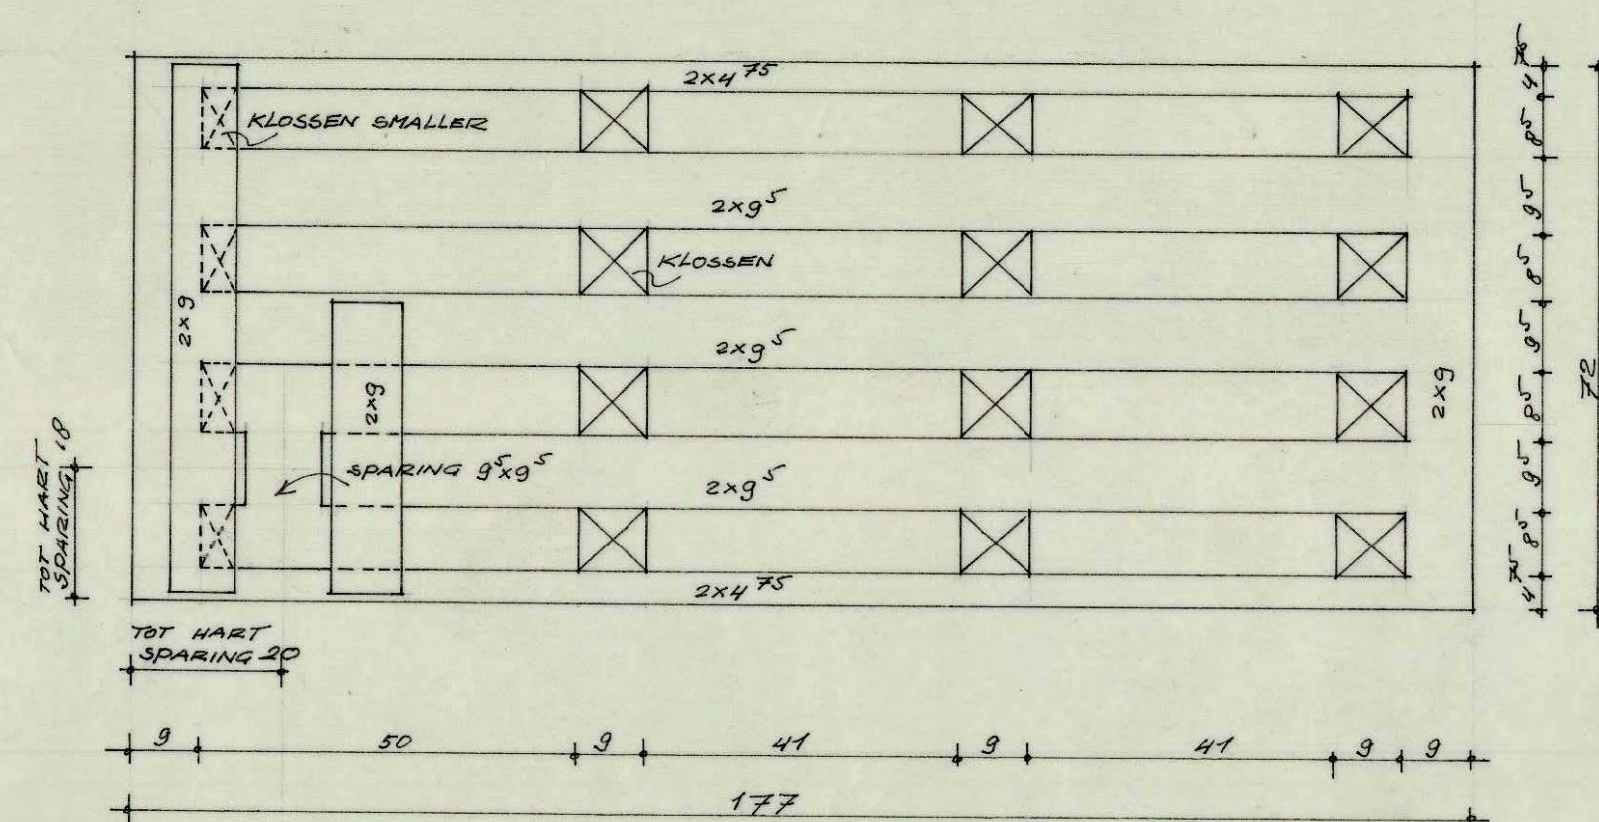


MERK BB4 2ST.

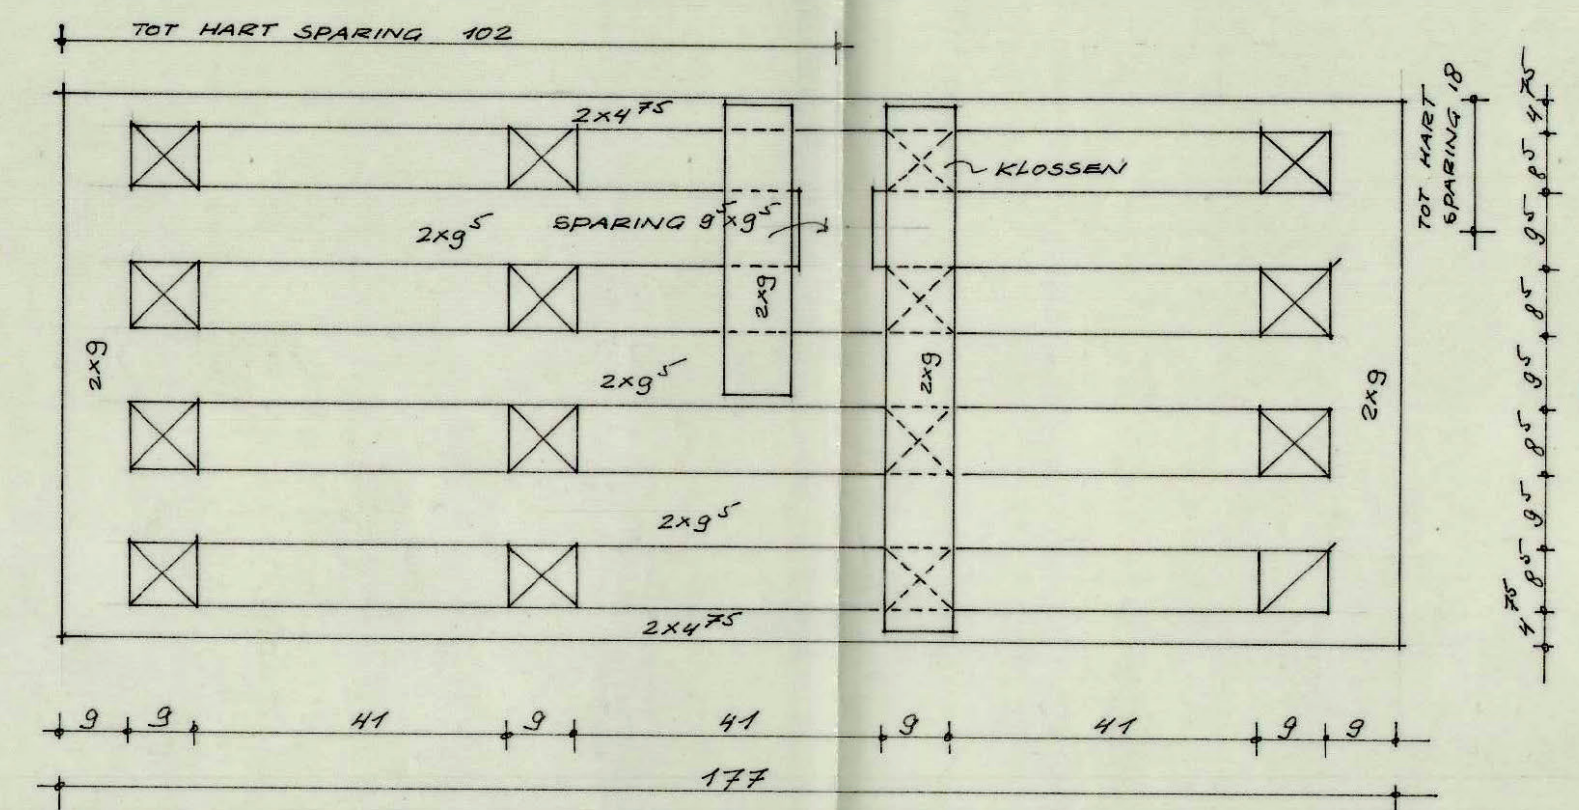


MERK BB5 1ST.

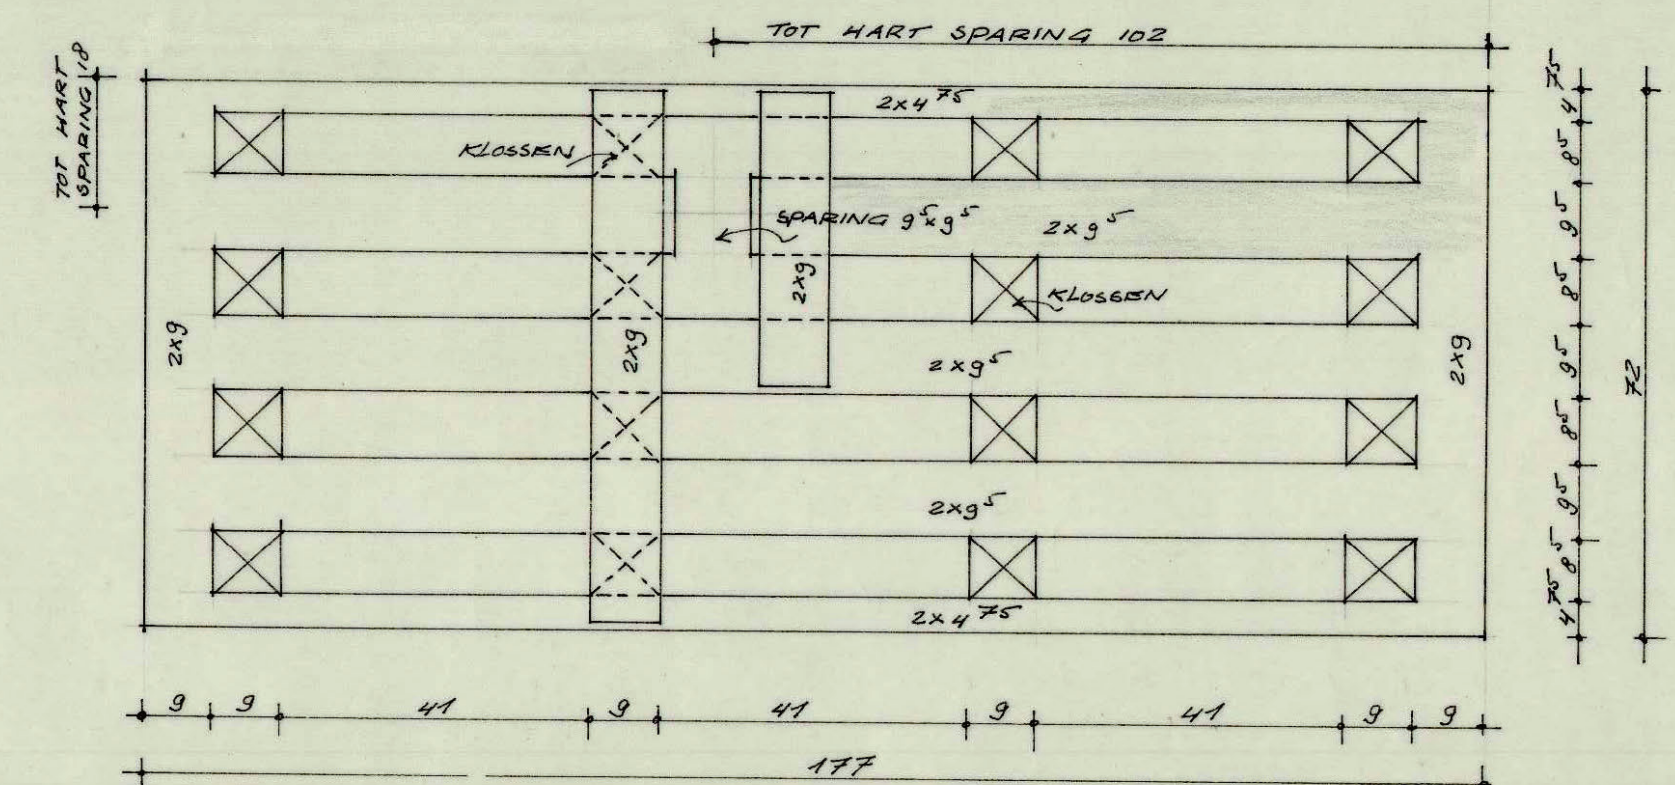

MERK BB6 7ST.

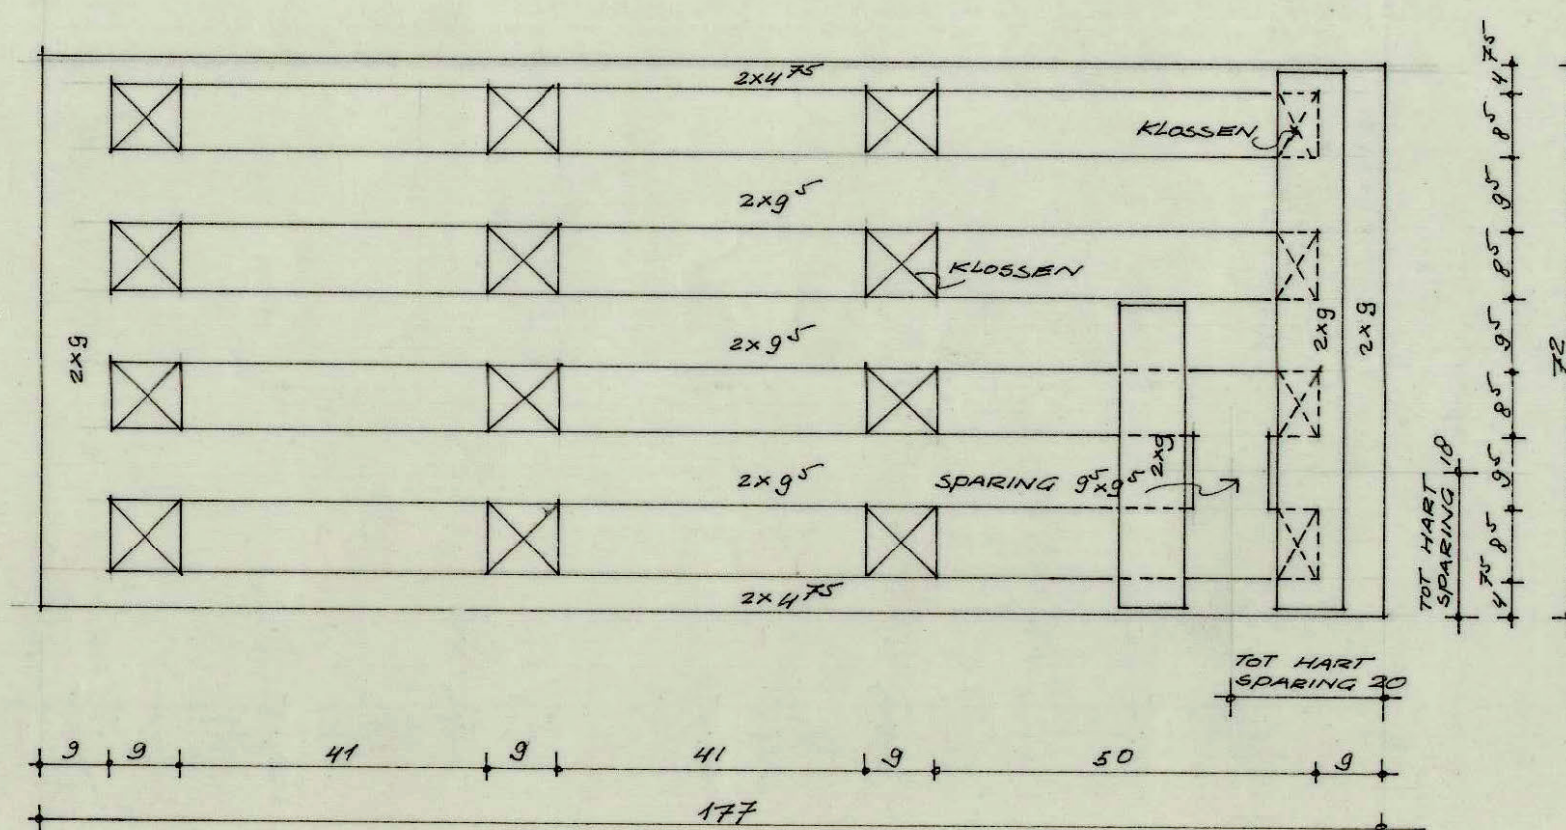

MERK BB7 2ST.

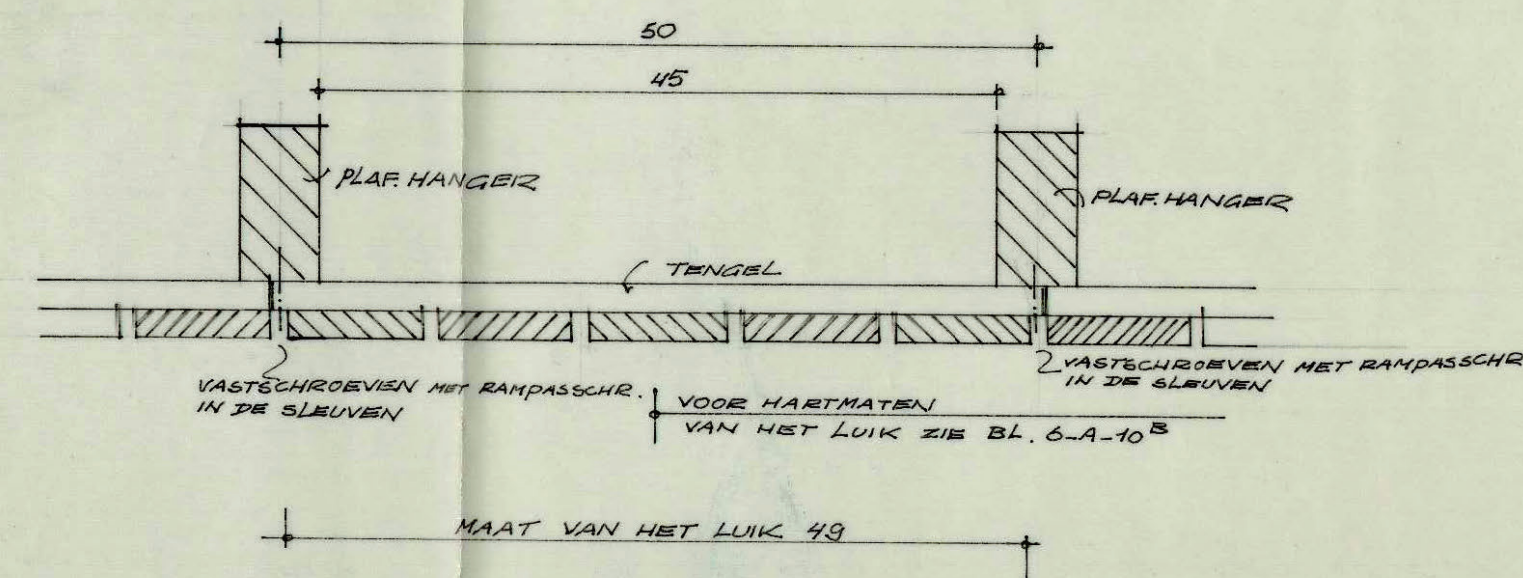

DET. LUIK IN RUIMTE 215 B.EN W.

ZIE BLAD 6-A-10^b

MATEN IN HET WERK CONTROLEREN

ARCHITECTEN- EN INGENIEURSBUREAU BERGHOEF, HONDIUS & LAIERS ZWARTEWEG 3 AALSMEER TEL. 2977-6051*					
RAADHUIS TE ALBLASSERDAM			PANELEN MERK BB1 T.M. BB7 IN RAADZAAL EN LUIK IN KAMER B.EN W.		
GETEKEND GEVRIJGD	V.D.KOBLEN OCT. 63	GEZIEN	SCHAAL 1:5 1:10	WERK No. 445	BLAD No. 6-A-23