
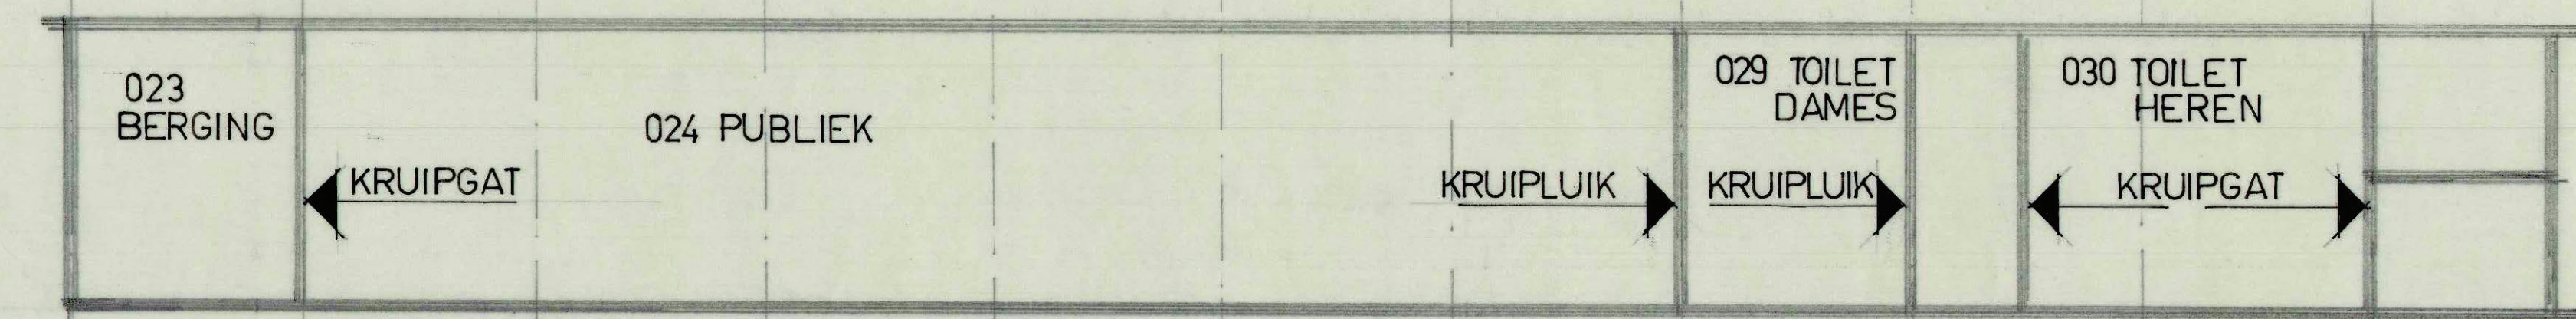


KRUIPGATEN EN KRUIPLUIKEN IN WANDEN 1<sup>e</sup> VERDIEPING

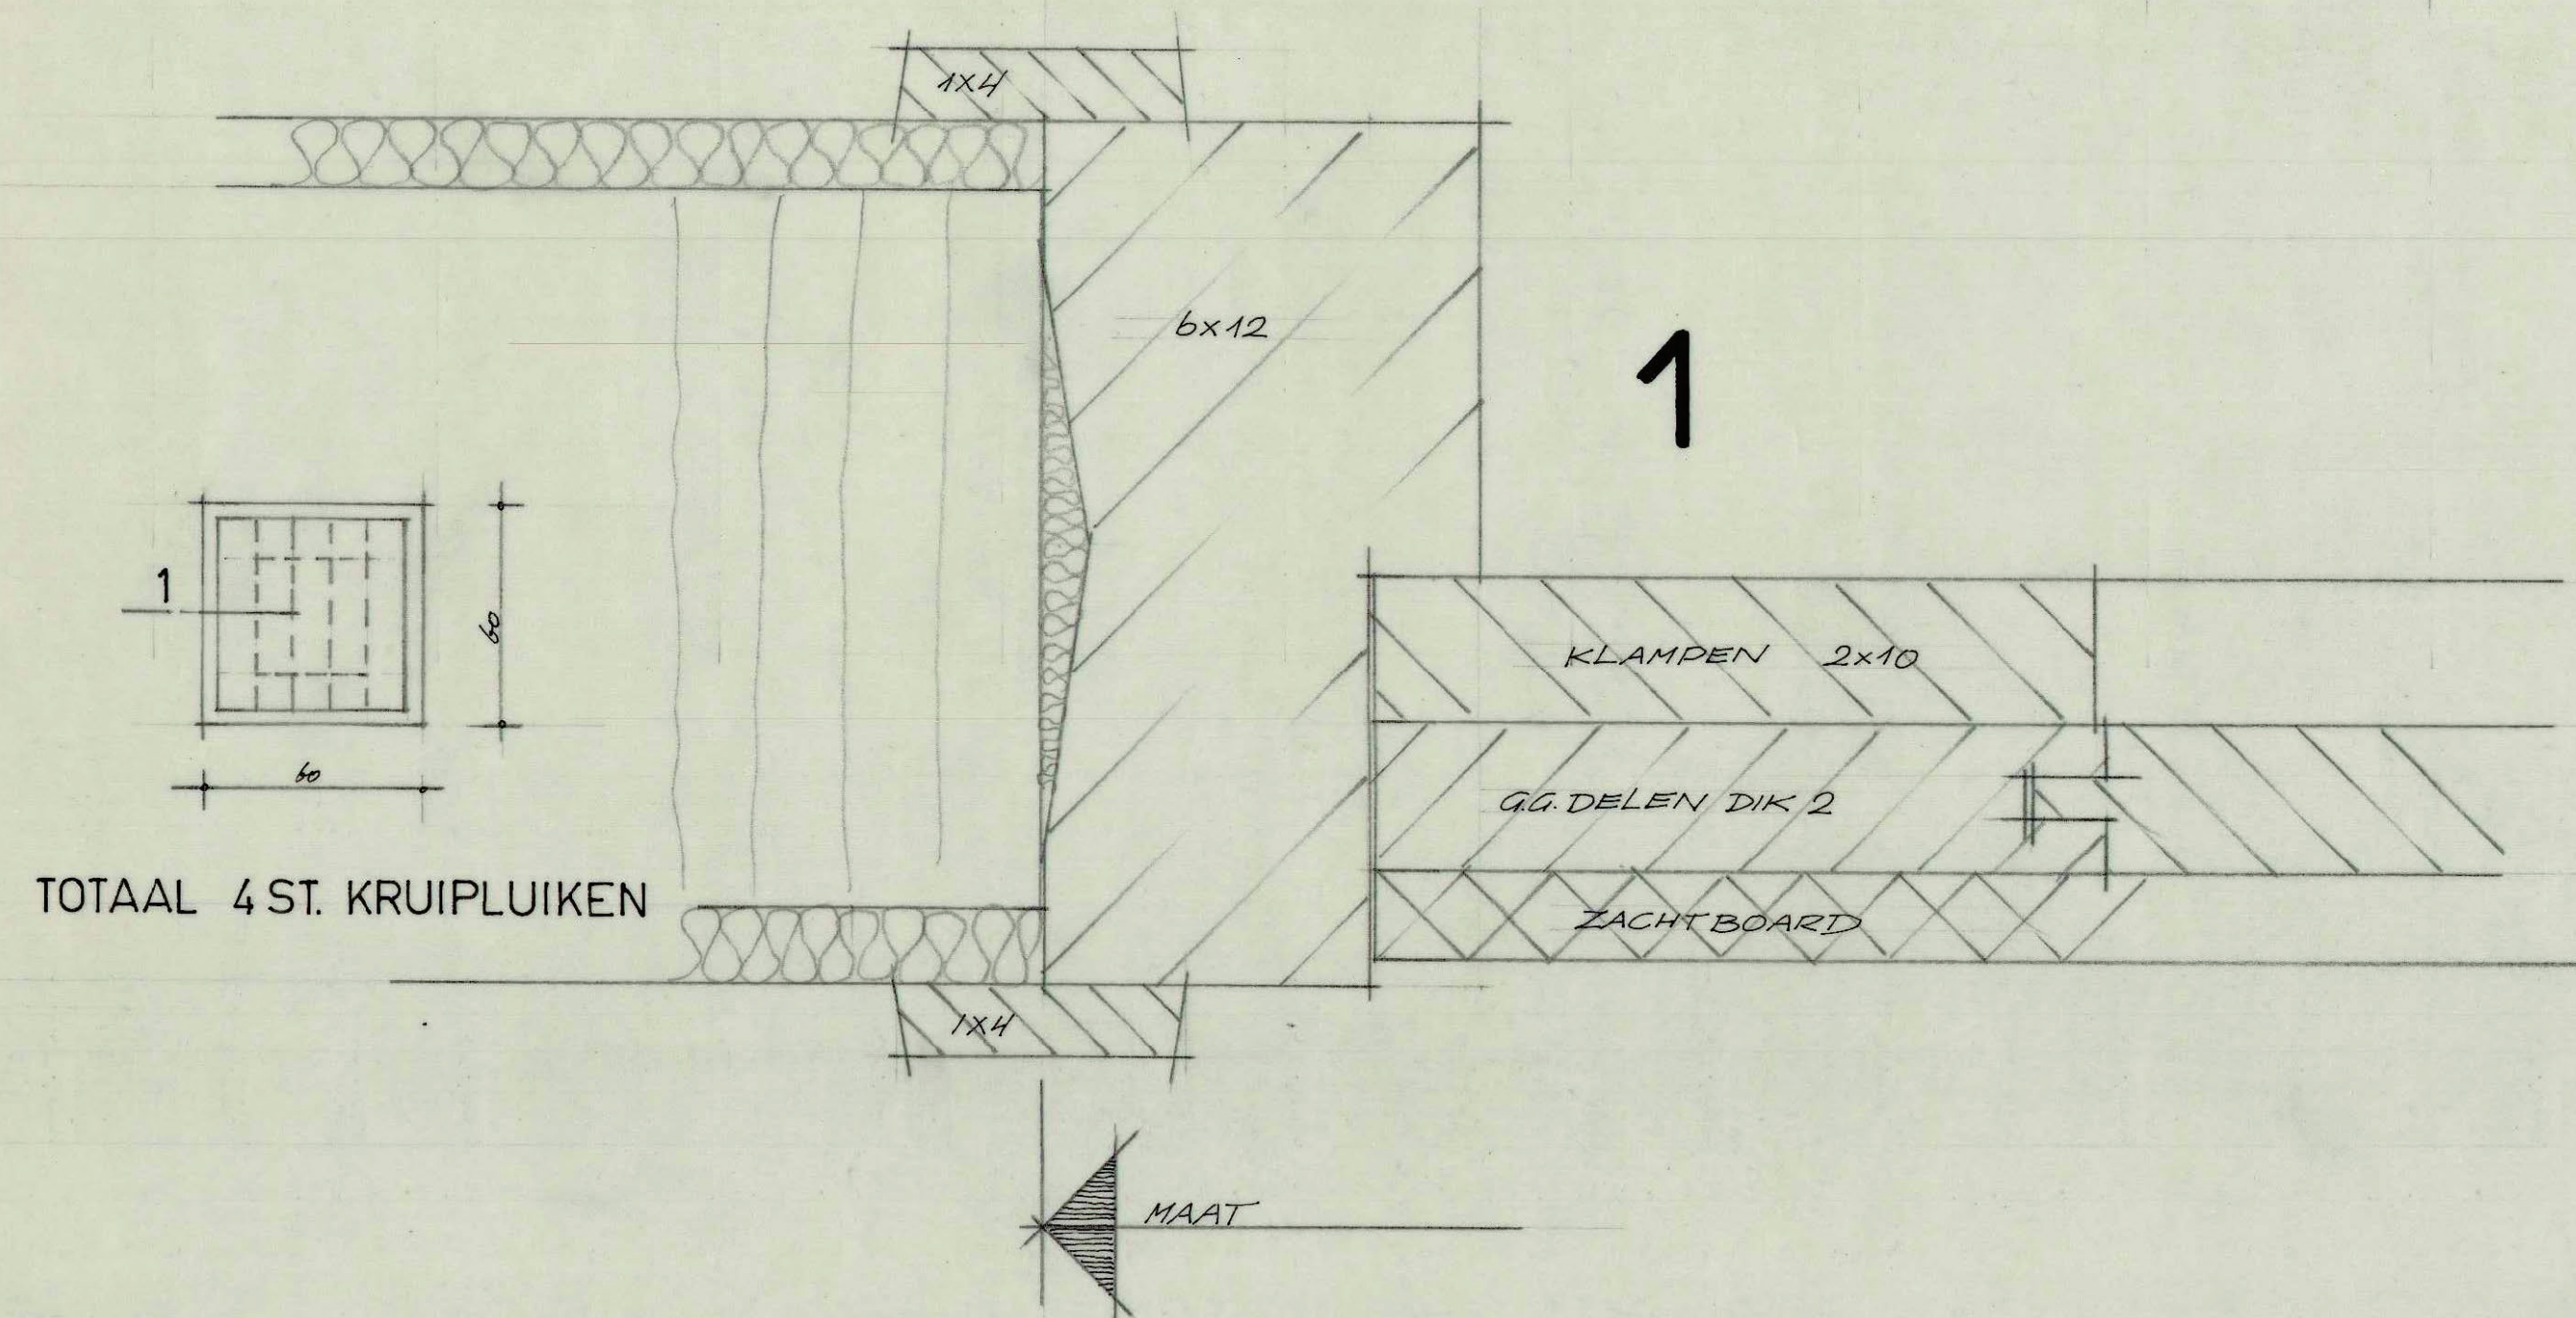

KRUIPGATEN EN KRUIPLUIKEN IN WANDEN BEG. GROND

DE JUISTE PLAATS VAN DE KRUIPGATEN EN KRUIPLUIKEN  
WORDT DOOR DE OPZICHTER BEPAALD

ARCHITECTEN- EN INGENIEURSBUREAU BERGHOEF, HONDIUS & LATIERS ZWARTEWEG 3 AALSMEER TEL. 2977-6051			RAADHUIS TE ALBLASSERDAM		
GETEKEND GEWISD			OVERZICHT KRUIPLUIKEN EN KRUIPGATEN BEG. GROND EN 1 <sup>e</sup> VERD.		
V.D. ROELEN NOV. 63			GEZIEN		
			SCHAAL		
			1:50		
			W.G.R.		
			WERK No.		
			445		
			BLAD No.		
			6-A-24		