


Doorsneden Schaal 1a20.

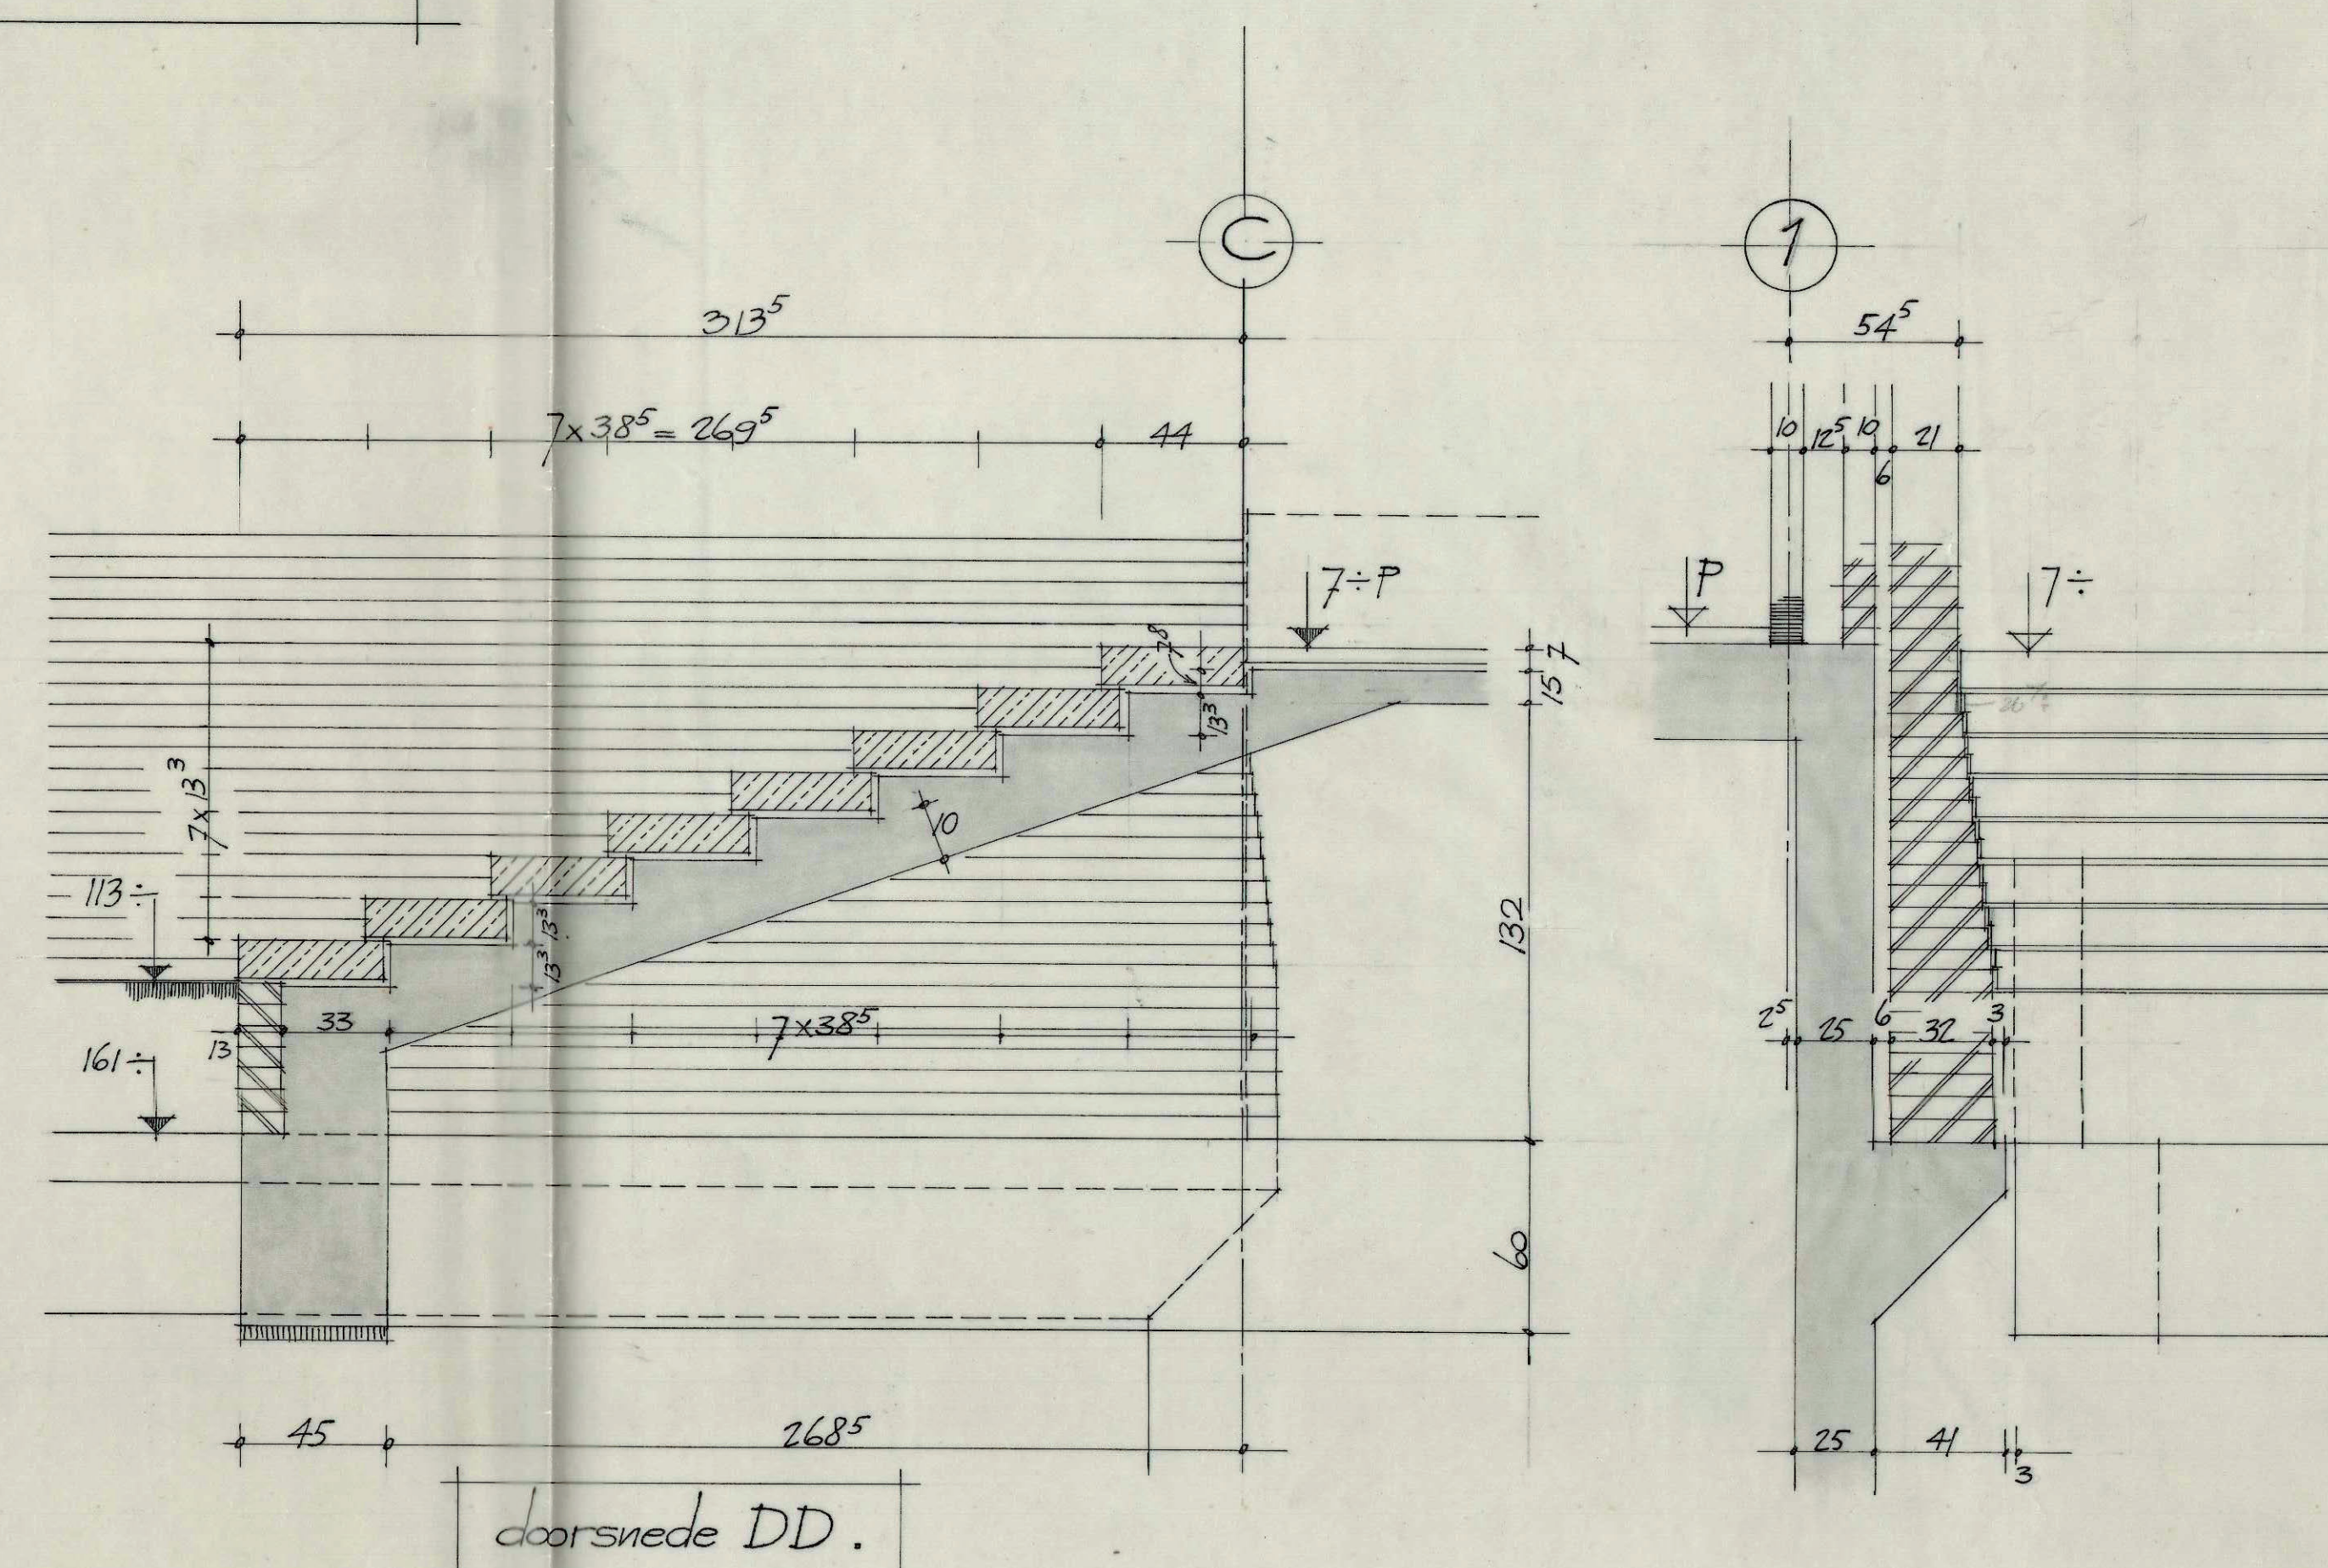

ARCHITECTENBUREAU OTTCHOEF & PLATINGH KAMMER EN H.T.P. HOOGWEG 7E - AMSTERDAM			
SCHAAAL	RAADHUIS TE ALBASSERDAM		
1A-50 1A-20			
DOSIER NR.	G T R K N D S W I J D G O V Z V A N G L	<i>Apart 62 van Capital</i>	GEKEN
445			<i>[Signature]</i>
BORDEN EN TRAPPEN WESTGEVEL (VOORGEVEL).			BLAD NO.
			6C-2