


BOVENAANZ. VEILIGHEIDSBOOM VOOR KOZ. MERK VI


1st. voor beg. grond
1st. voor 1^e verd.
1st. voor 2^e verd.

TOTAAL 3 STUKS

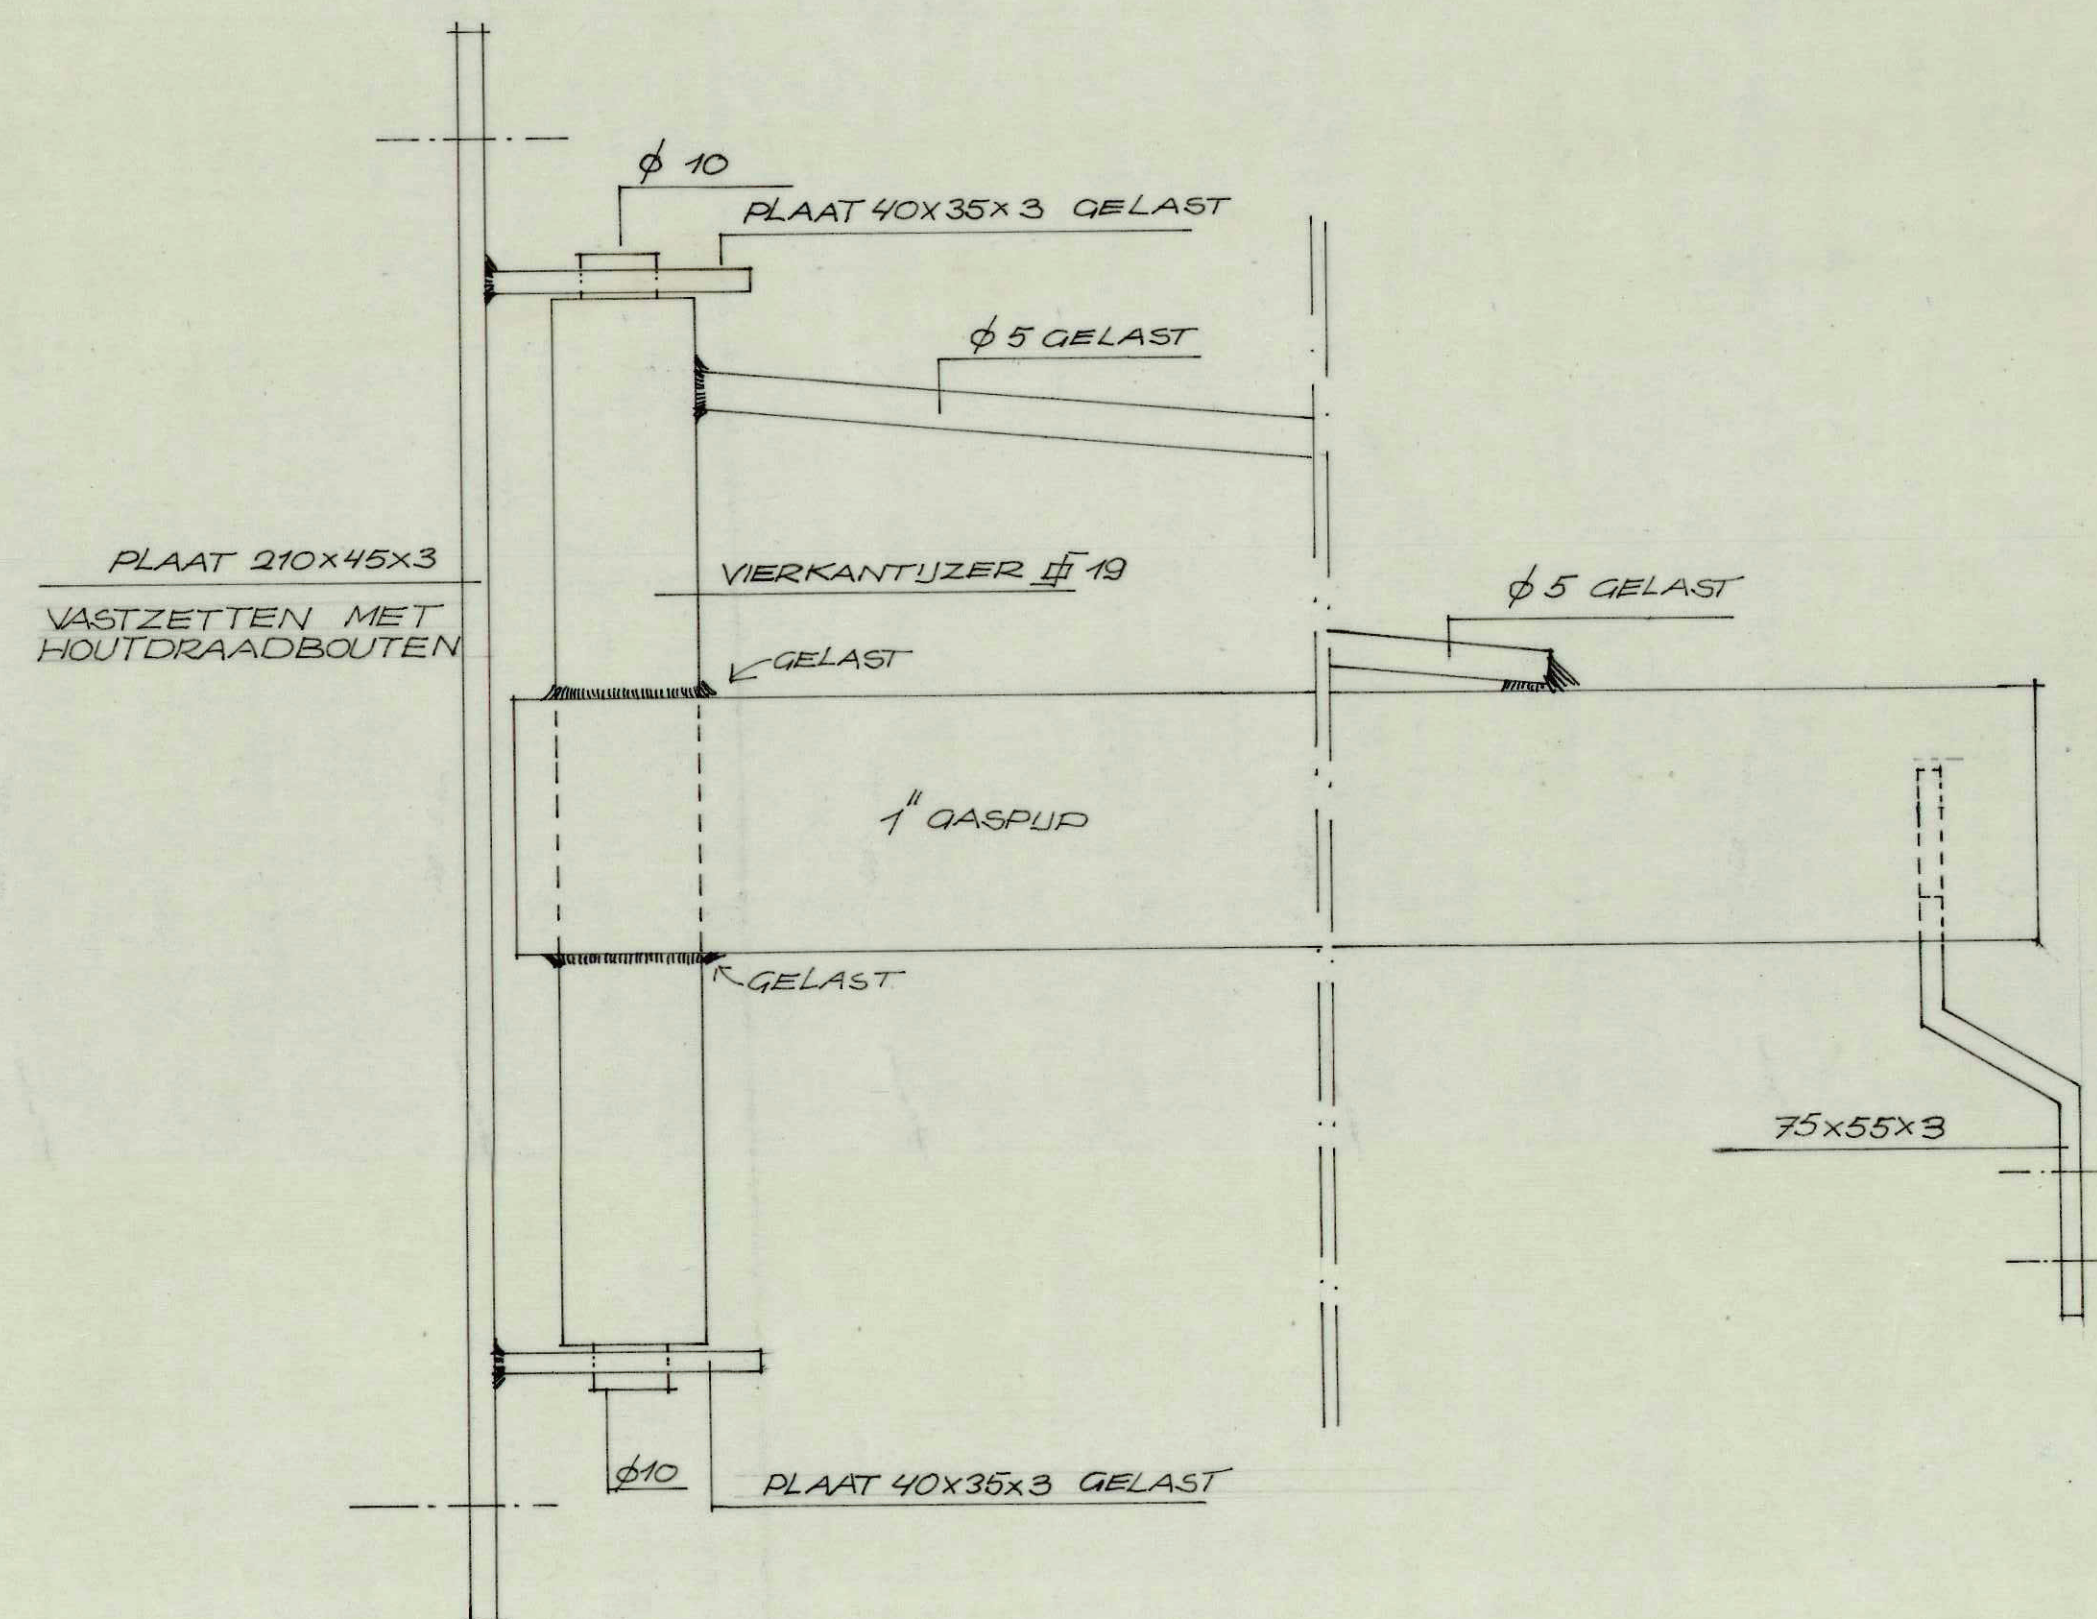


VOORAANZ. VEILIGHEIDSBOOM

MAAT VOOR KOZ. MERK VII 638
MAAT VOOR KOZ. MERK E 1030

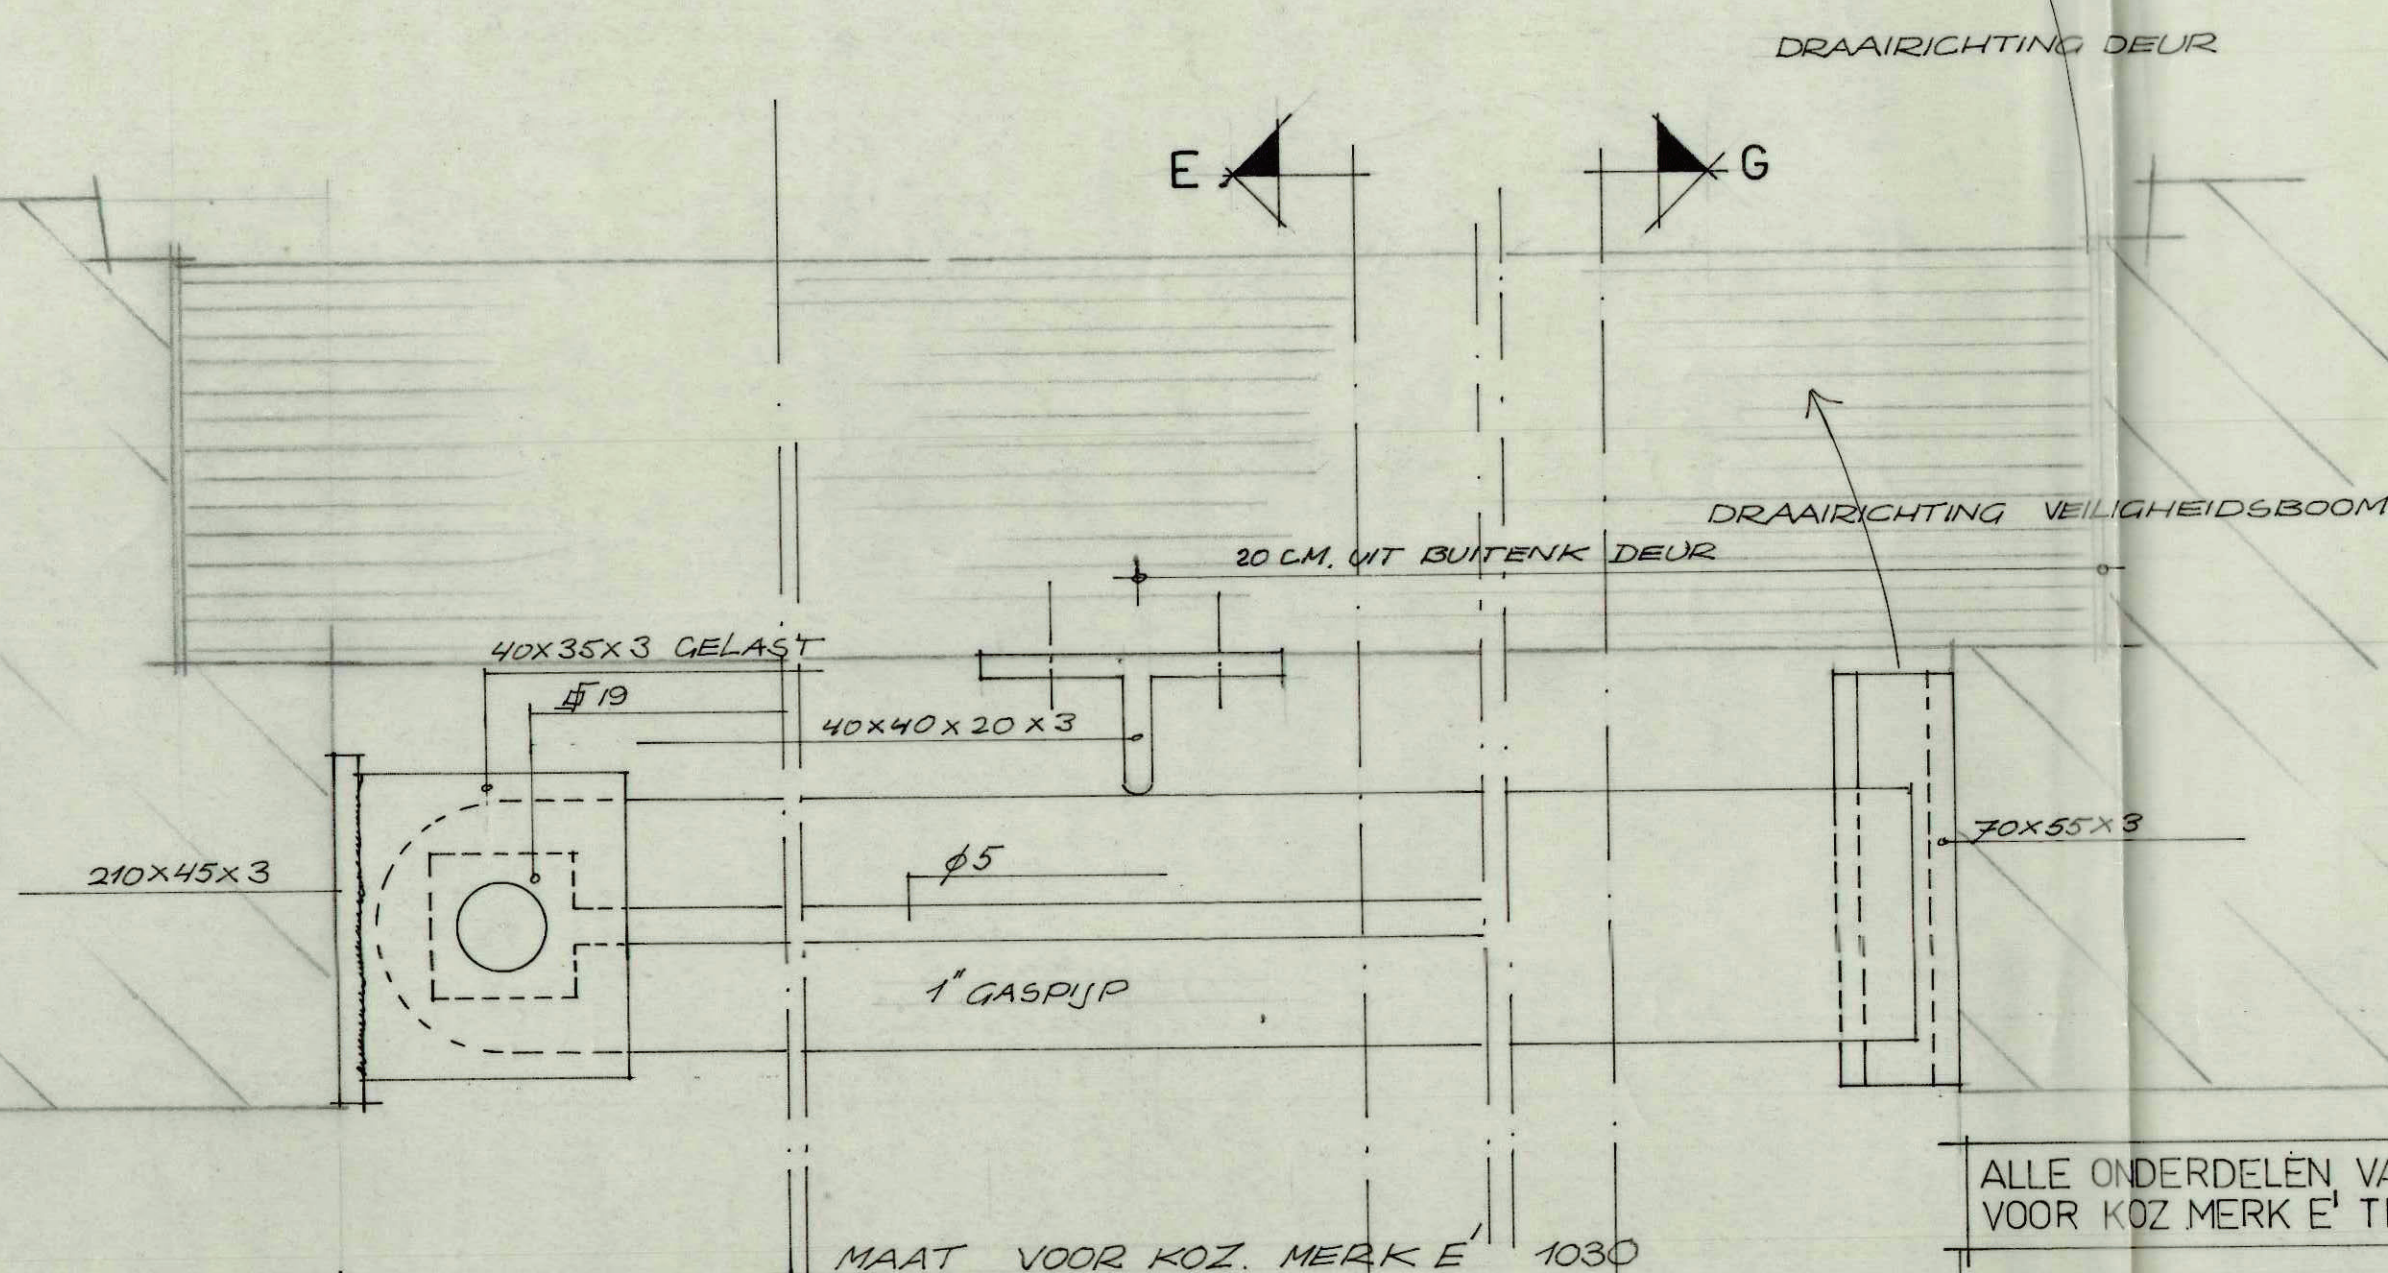


BOVENAANZ. VEILIGHEIDSBOOM VOOR KOZ. MERK E TOTAAL 2 STUKS

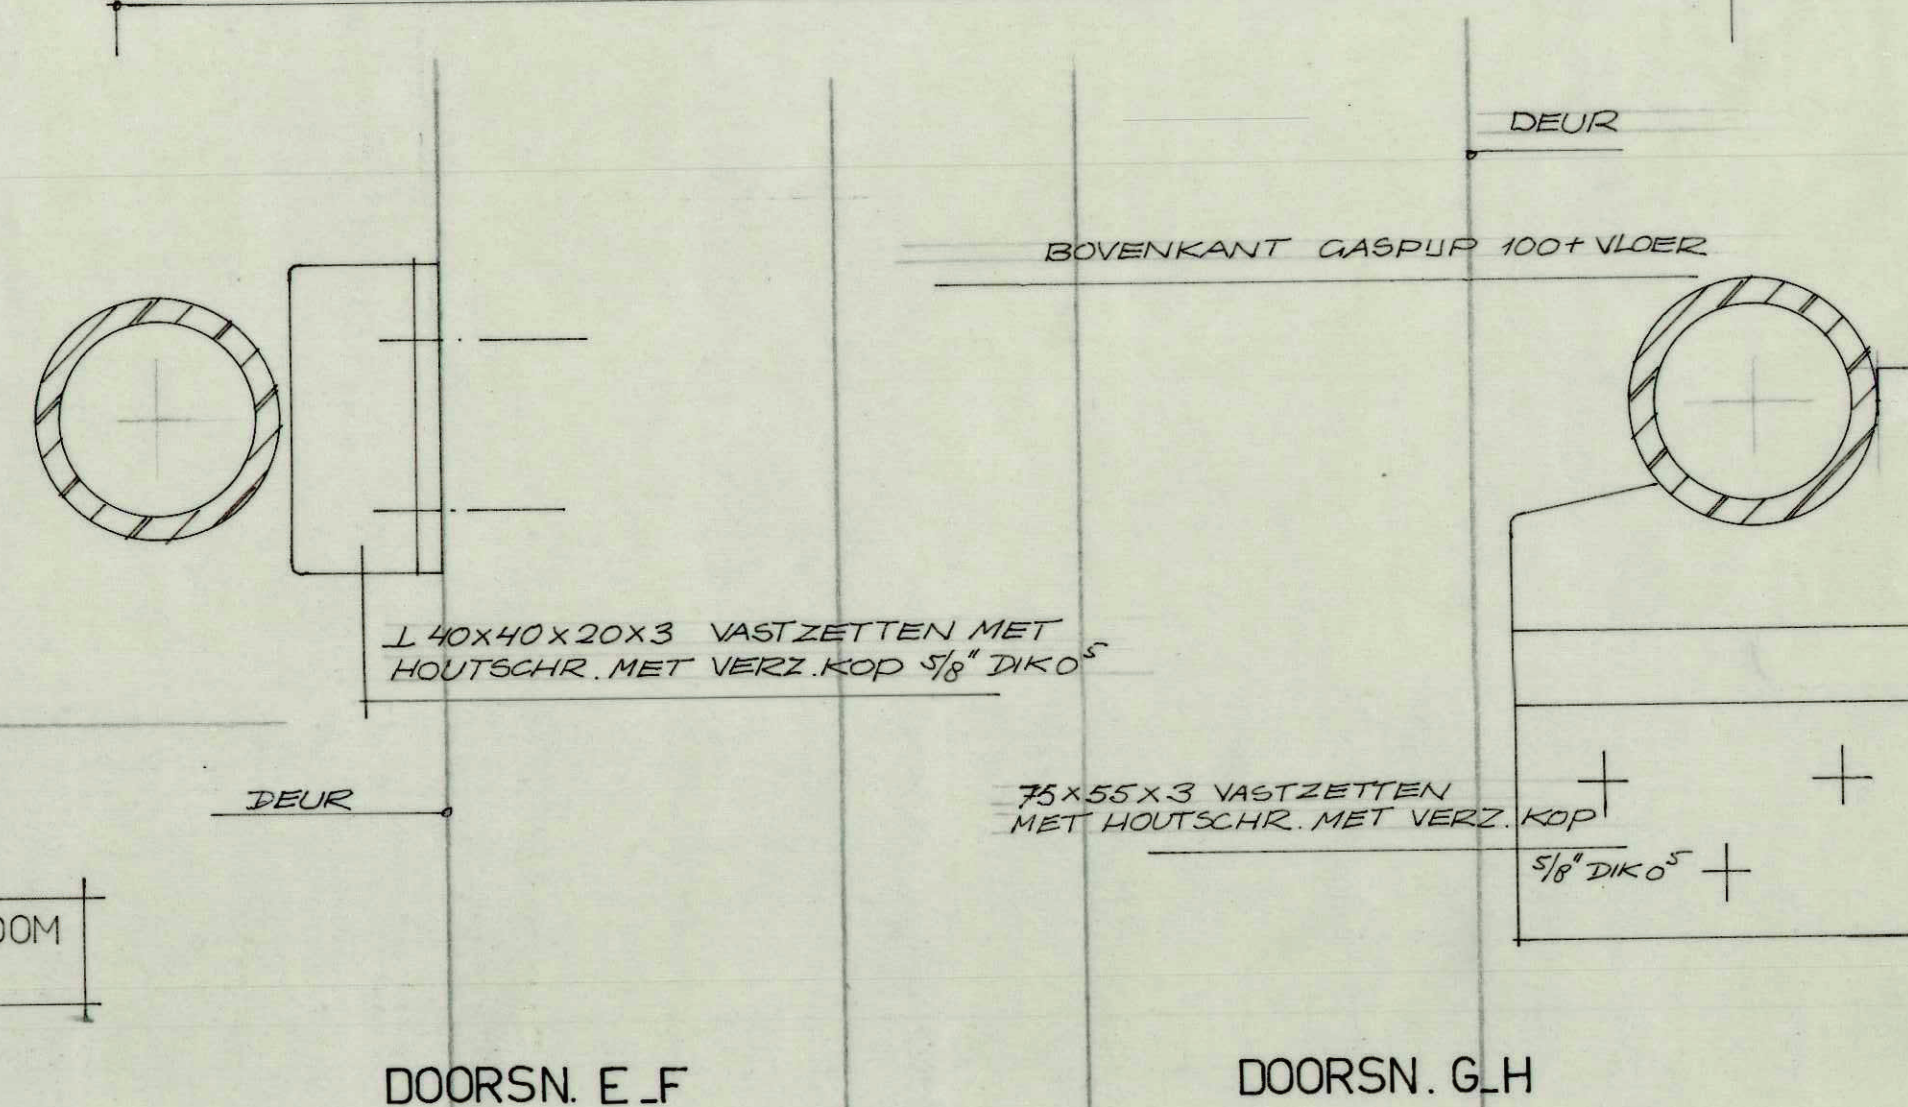

DOORSN. E.F

DOORSN. G.H

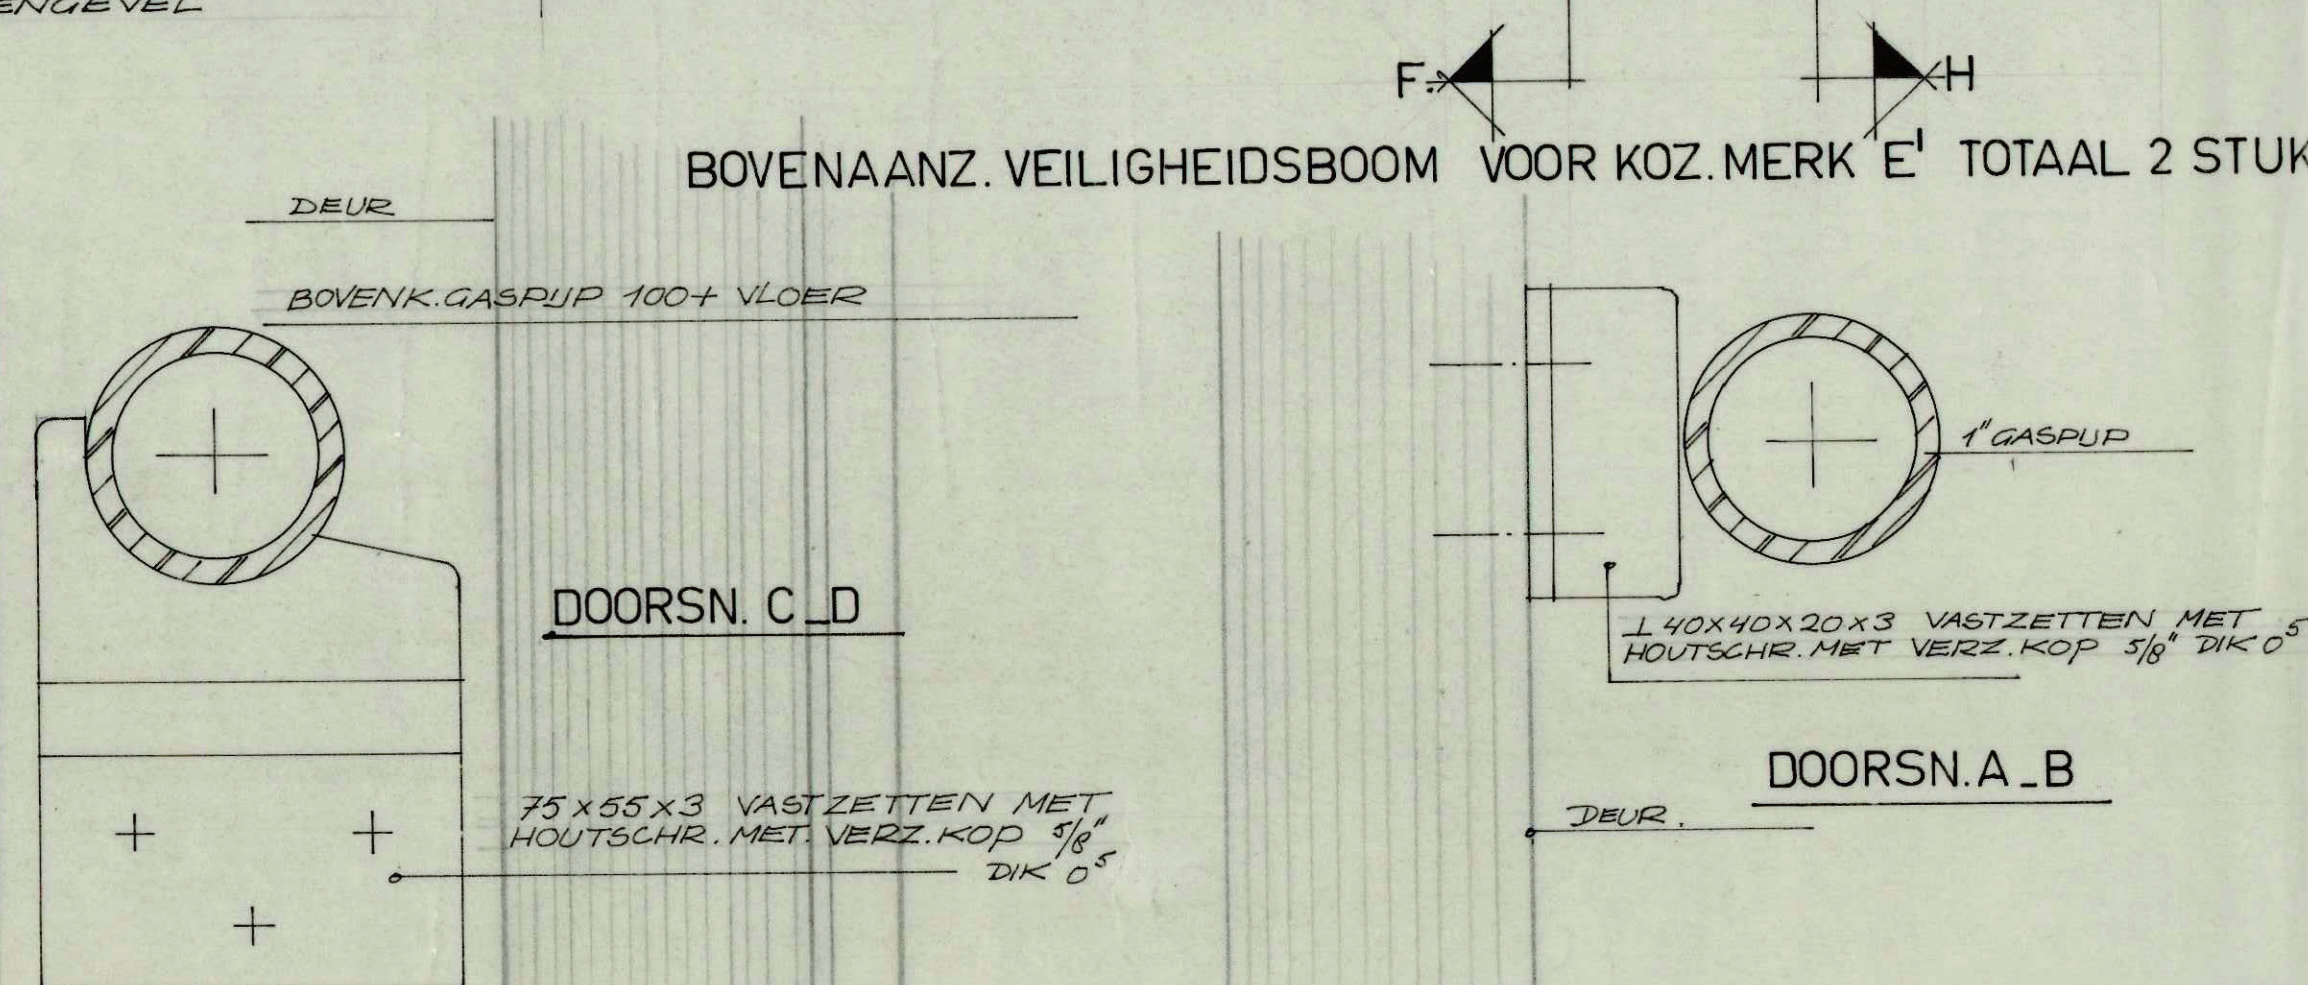

DOORSN. C.D

DOORSN. A.B

MATEN IN HET WERK CONTROLEREN

ARCHITECTEN- EN INGENIEURSBUREAU BERGHOEF, HONDIUS & LAMERS ZWARTEWEG 3 AALSMEER TEL. 2977-6051*					
RAADHUIS TE ALBLASSERDAM			LIJZEN VEILIGHEIDSBOMEN VOOR KOZ. MERK VII EN VOOR KOZ. MERK E		
GETEKEND	VD. ROELEN JUNI 63	GEZIEN	SCHAAL	WERK No.	BLAD No.
GEWIJZIGD			W.G.R	445	7.B.3