


LIND 12  
MET AFGE-  
ZAAGDE  
FLENS  
TOTAAL  
2 ST.

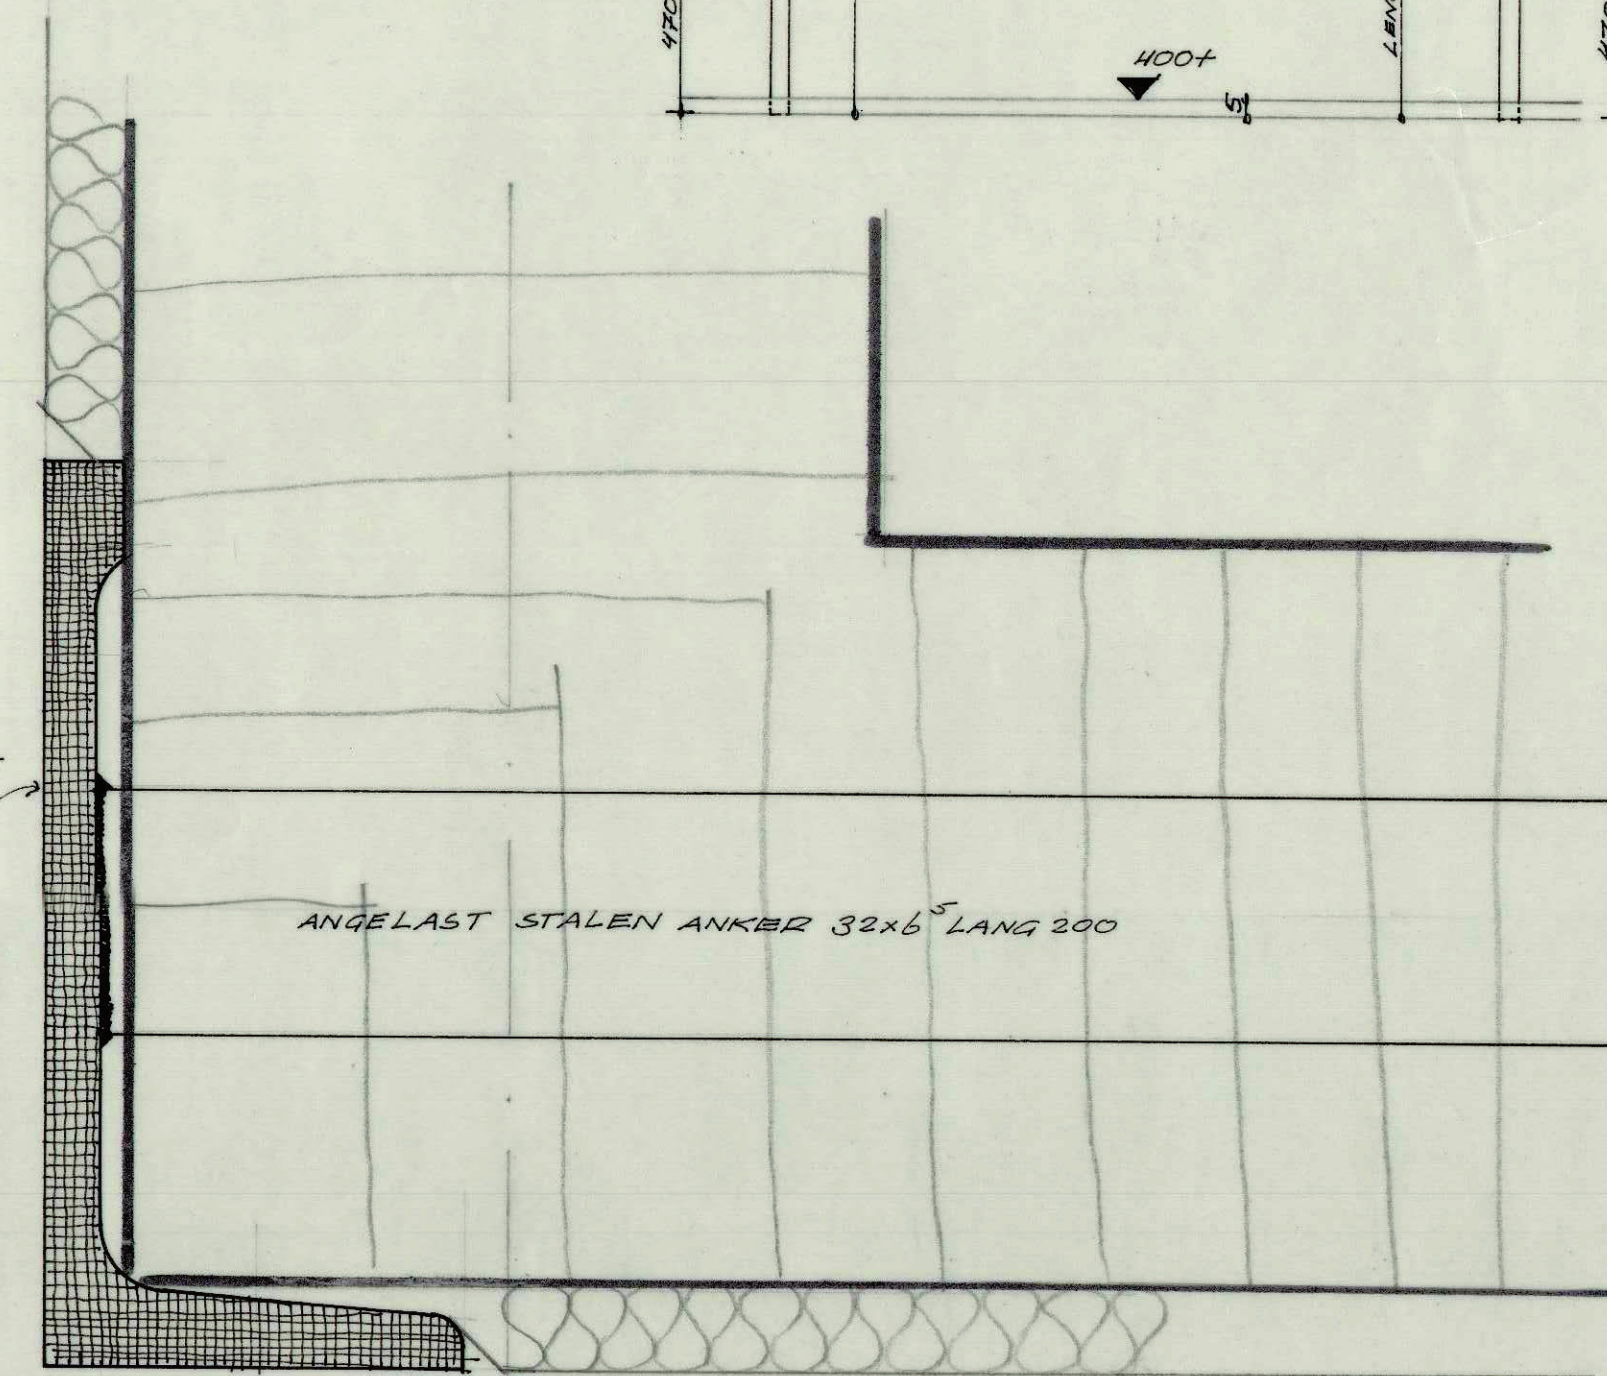

MATEN IN HET WERK CONTROLEREN

ARCHITECTEN- EN INGENIEURSBUREAU BERGHOEF, HONDIUS & LAMERS V. D. WEG 3 AALSMEER TEL. 2977-6051			
RAADHUIS TE ALBLASSERDAM		STALEN HOEKBESCHERMERS T.P.V. BALIES IN RUIMTEN 028 EN 112	
CETEKEND	V.D. KOFLEN OCT. 63	SCHAAL	WERK No.
GEWILZIGD		1:20	445
		W.G.R.	BLAD No.
			7.B-12

198  
13  
183

198  
13  
183