
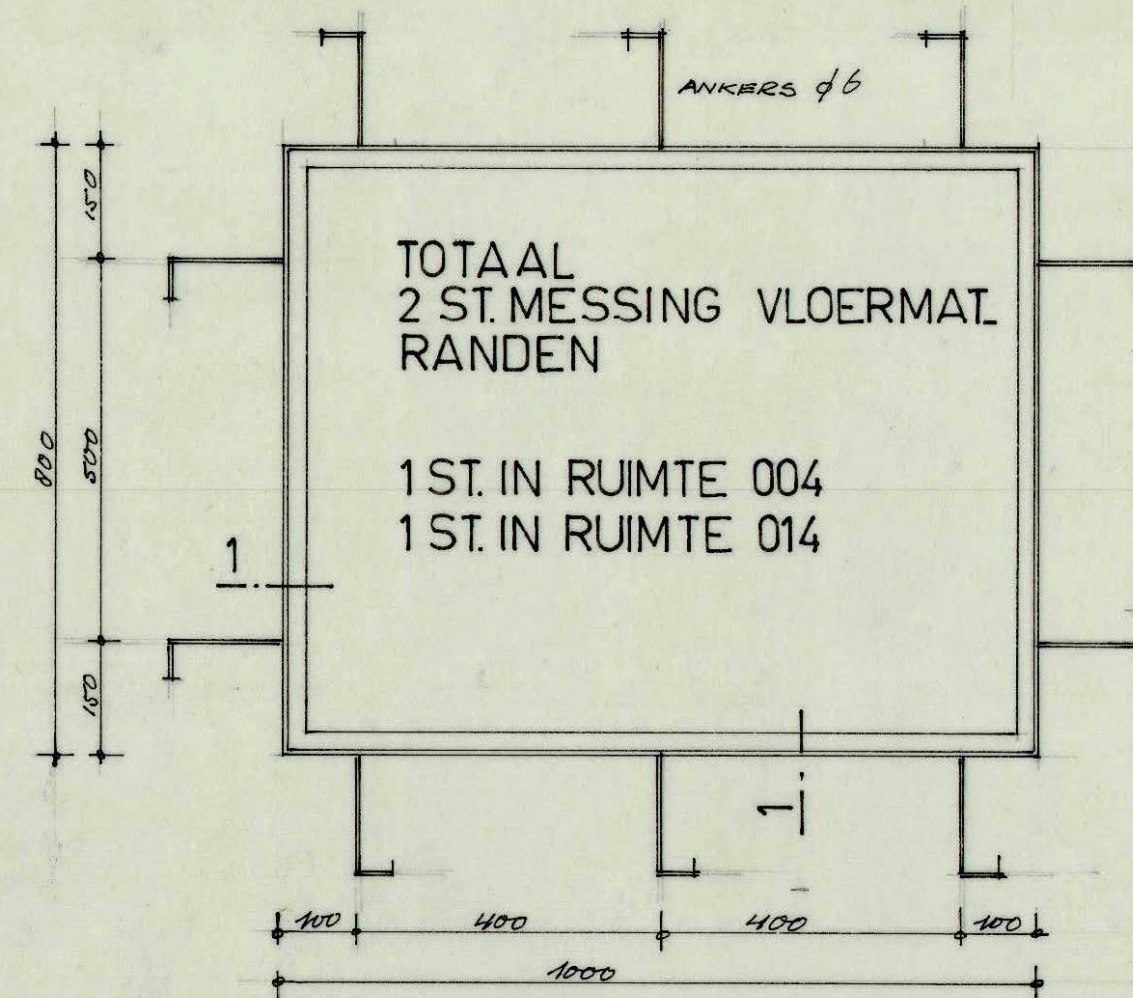


TOTAAL
2 ST. MESSING VLOERMATRANDE
IN RUIMTE 021 HOOFDINGANG

MATEN IN M.M.

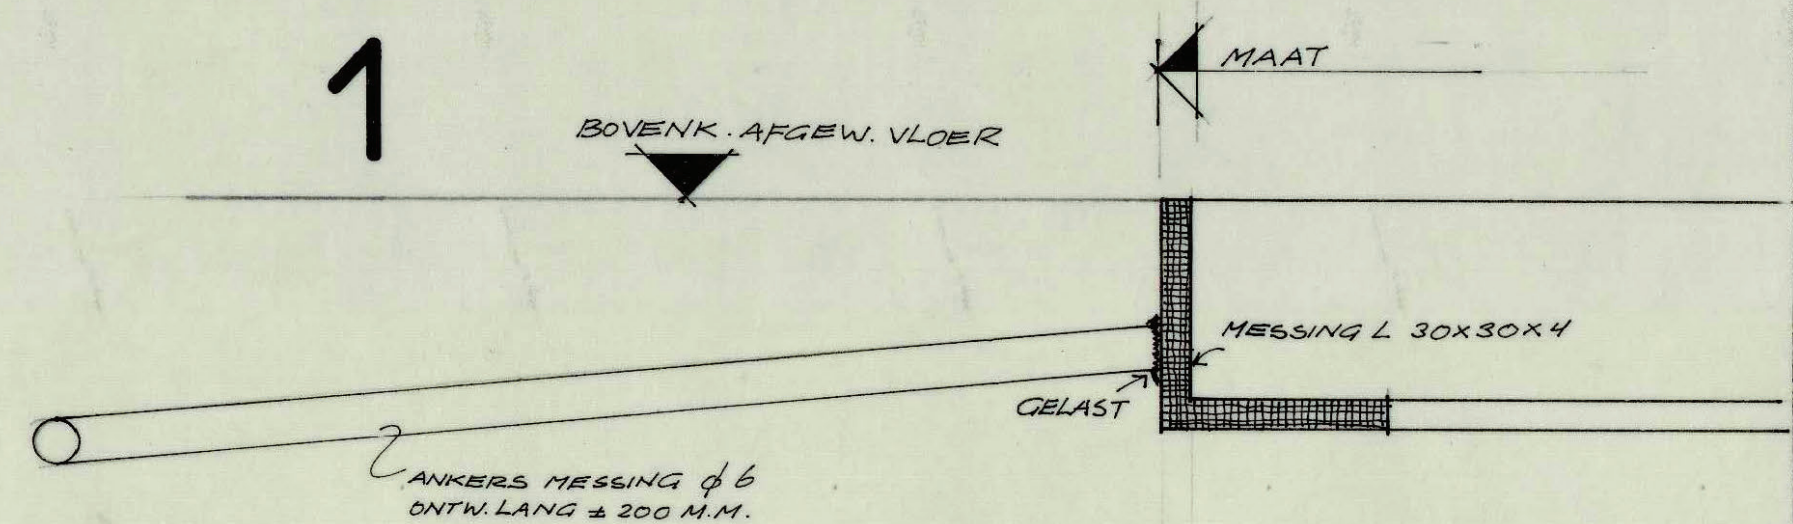

ARCHITECTEN- EN INGENIEURSBUREAU BERGHOEF, HONDIUS & LAMERS ZWARTEWEG 3 AALSMEER TEL. 2977-6051*					
RAADHUIS TE ALBLASSERDAM			MESSING VLOERMATRANDE		
GETEKEND	V.D. KOELEN NOV. 63	GEZIEN	SCHAAL	WERK No.	BLAD No.
GEWIJZIGD			1:10 W.G.R.	445	7.D.7