




VOORAANZ

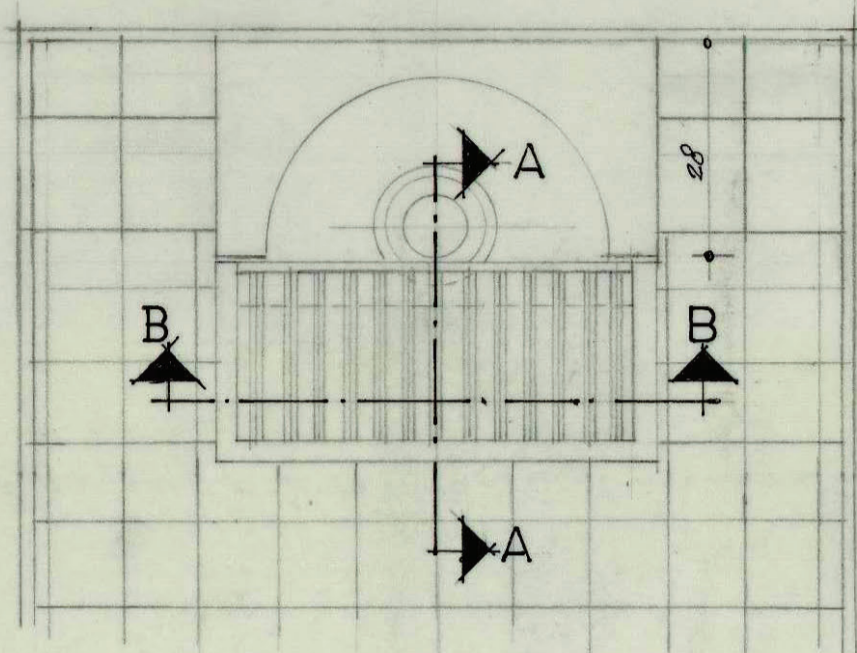


BOVENAANZ.

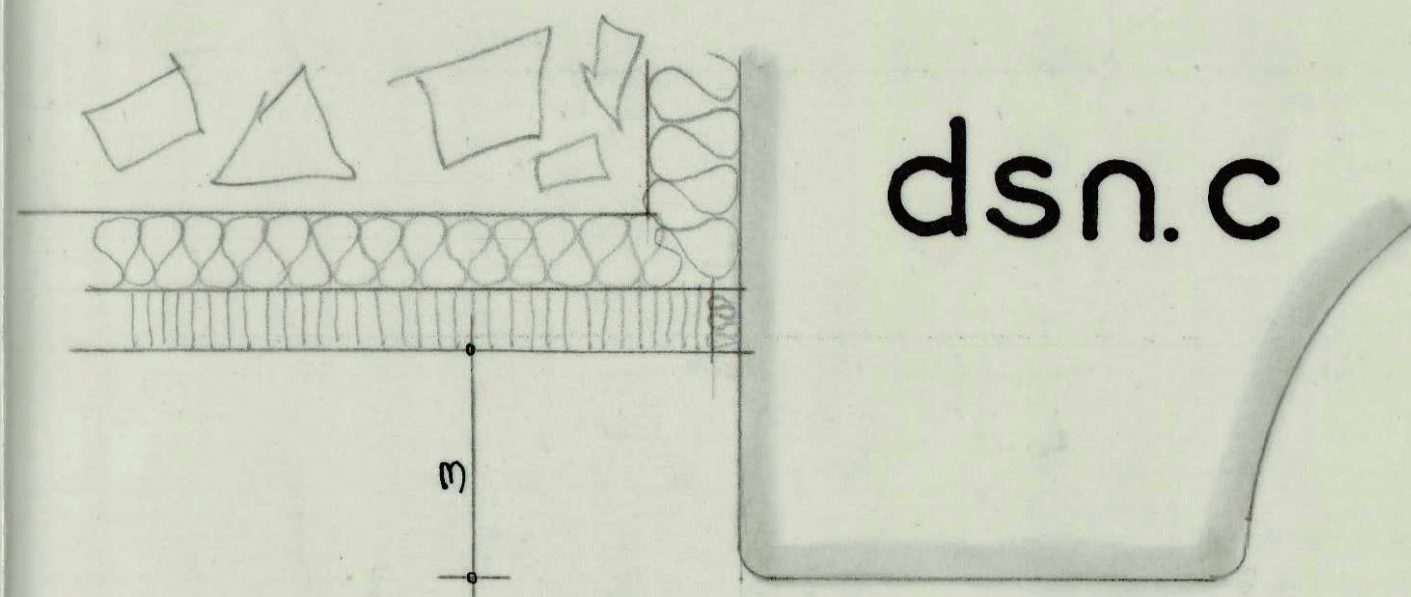

dsn.c

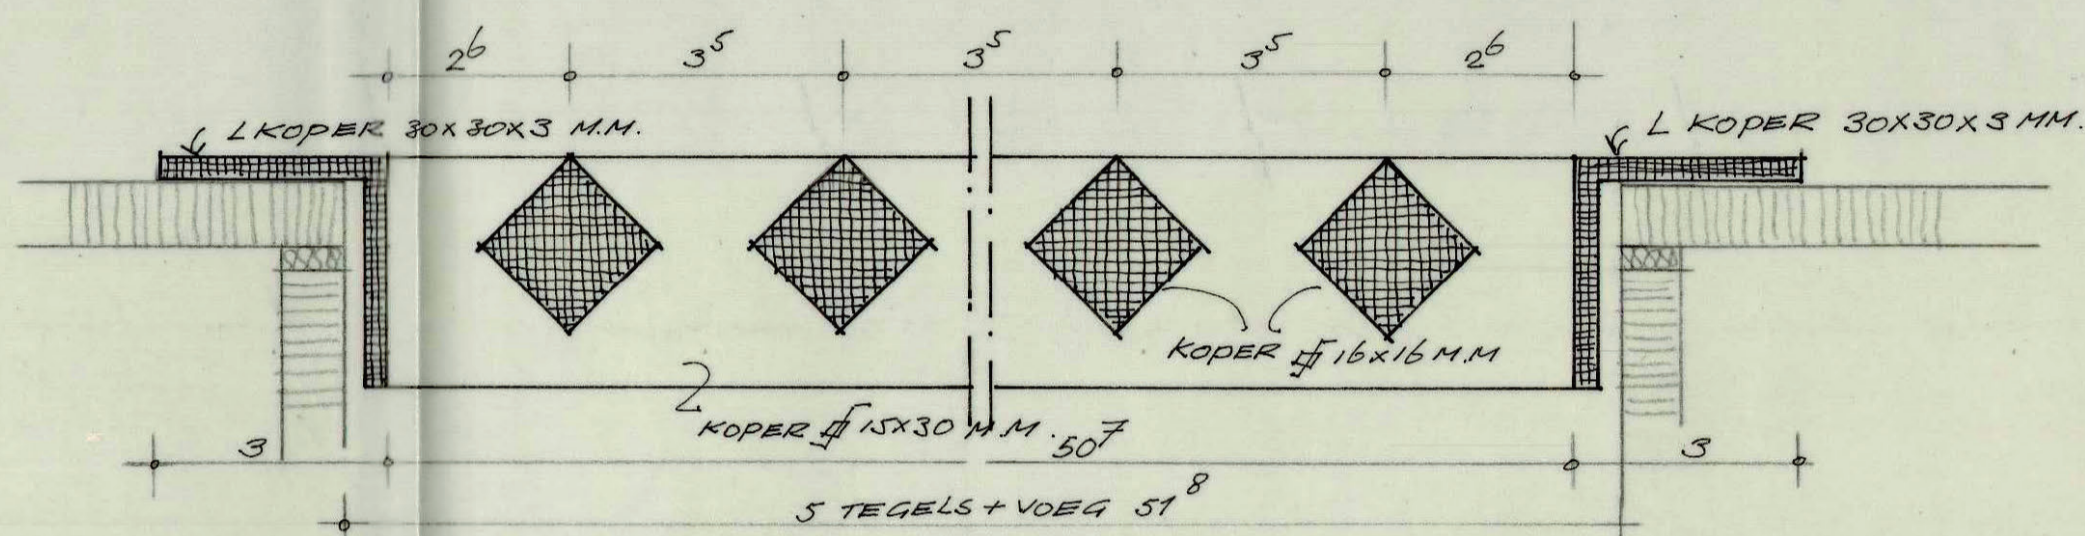

dsn.b_b

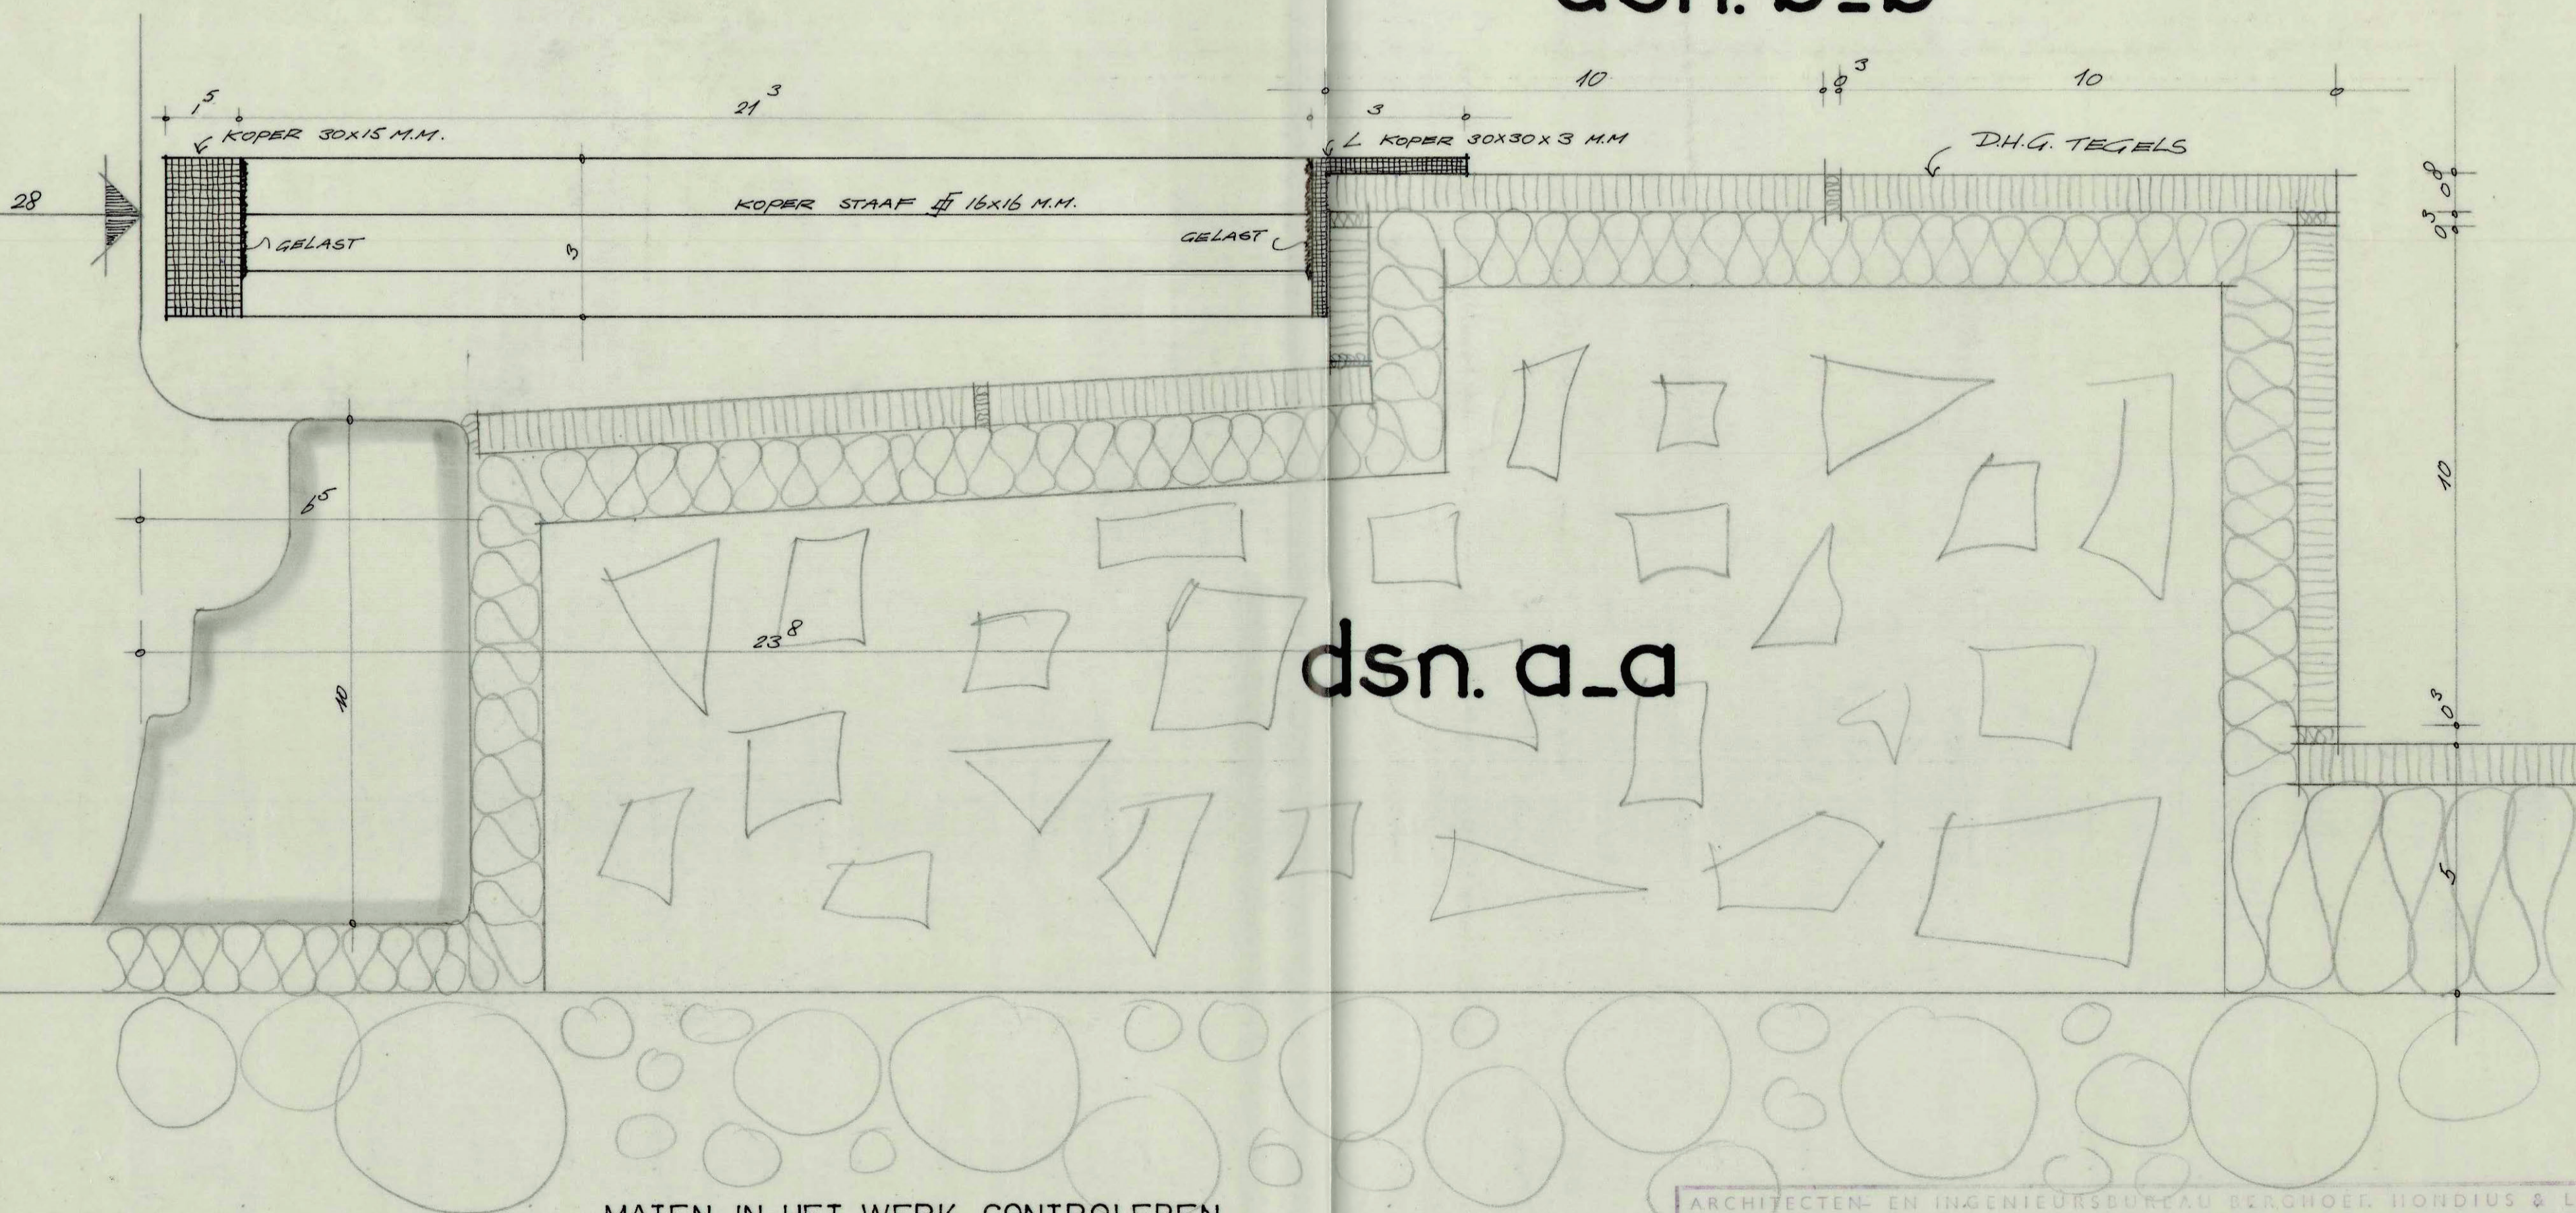

dsn.a_a

MATEN IN HET WERK CONTROLEREN

TOTAAL 5 ST. KOPEREN ROOSTERS

ARCHITECTEN- EN INGENIEURSBUREAU BERCHOEF, HONDIUS & LAHRS ZWARTWEG 3 AALSMEER TEL. 2977-6051*			
RAADHUIS TE ALBLASSERDAM		OPSTAPJE MET KOPEREN ROOSTER VOOR URINOIRS	
GETEKEND	VDKOELEN HRT. 64	GEZ. 1	SCHAAL
GEWIJZIGD			1:10
			W.G.R.
		WERK No.	445
		BLAD No.	7-D-8