
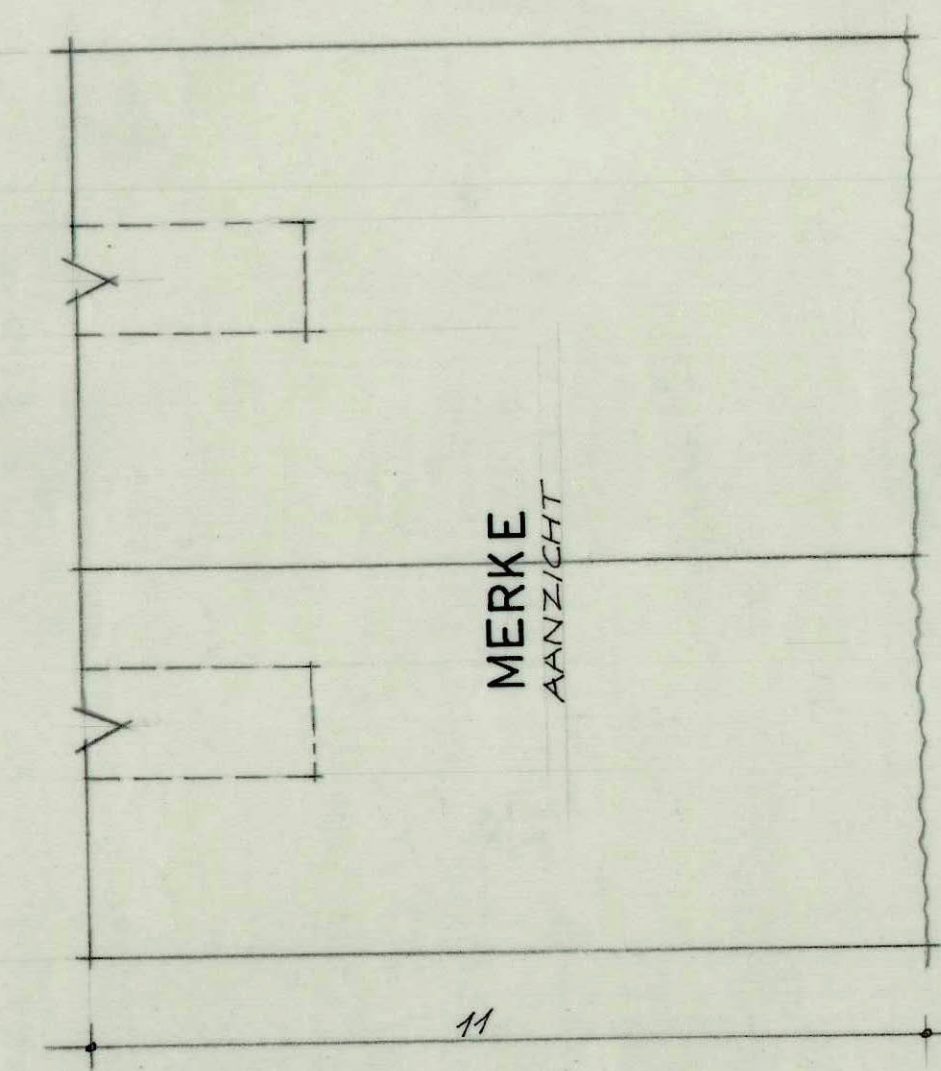
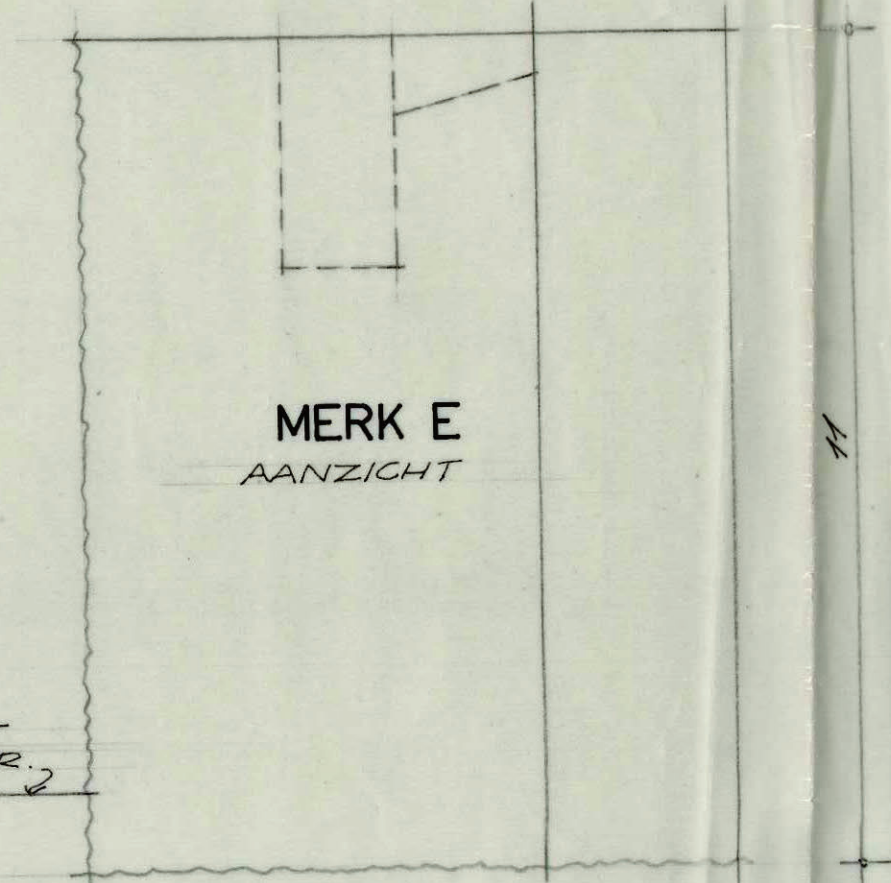
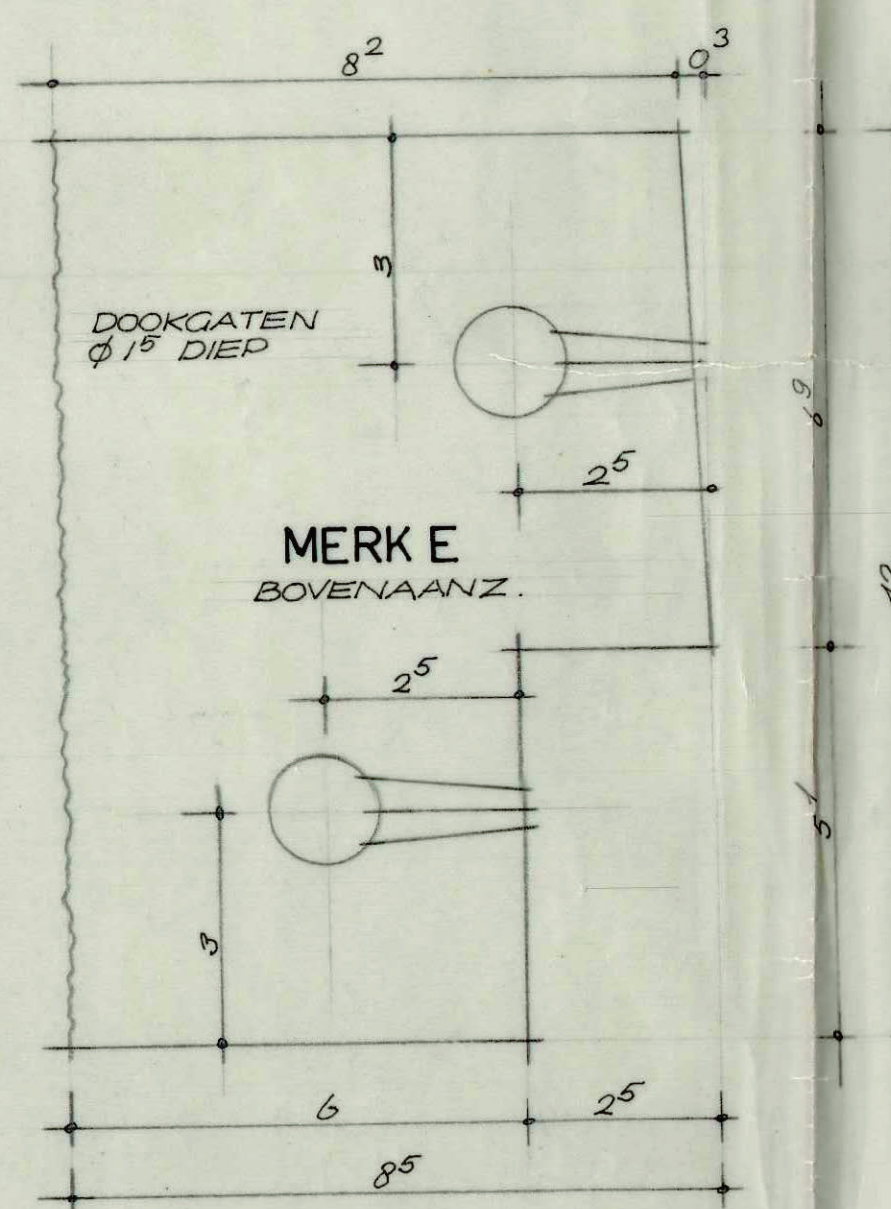
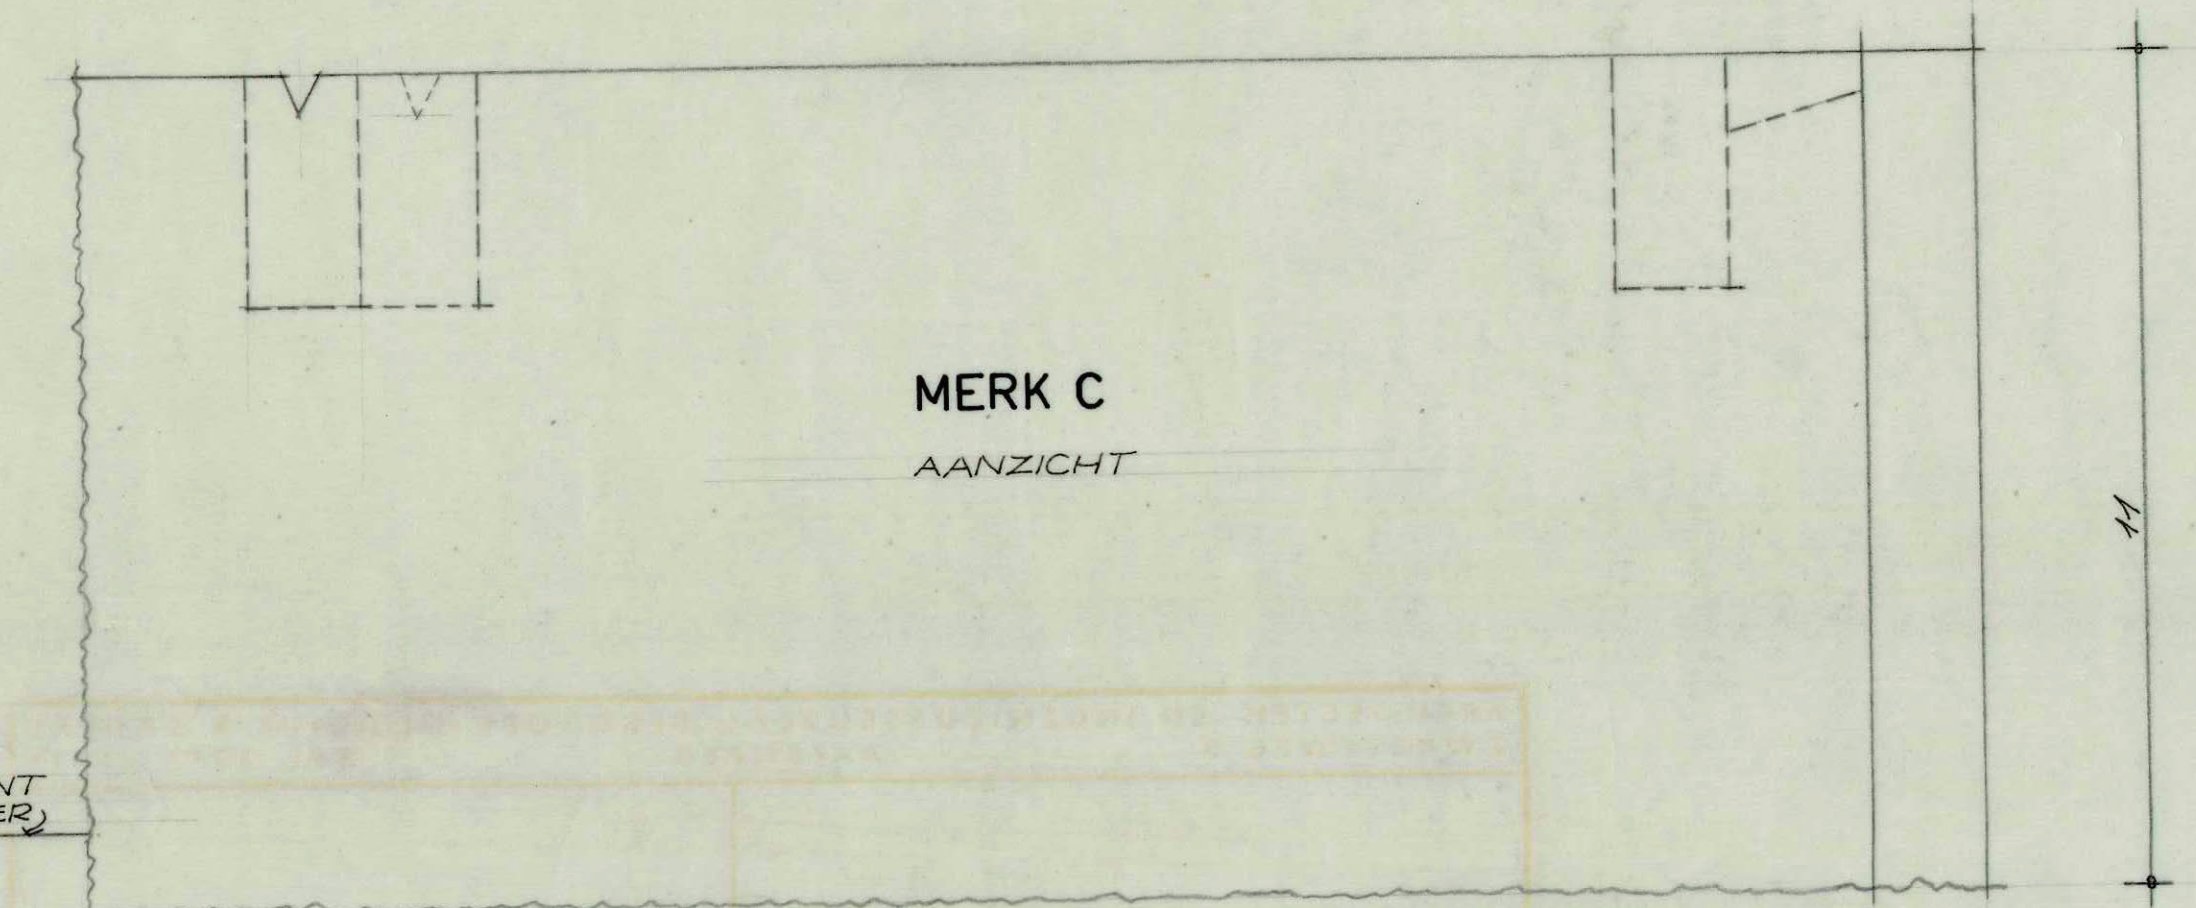
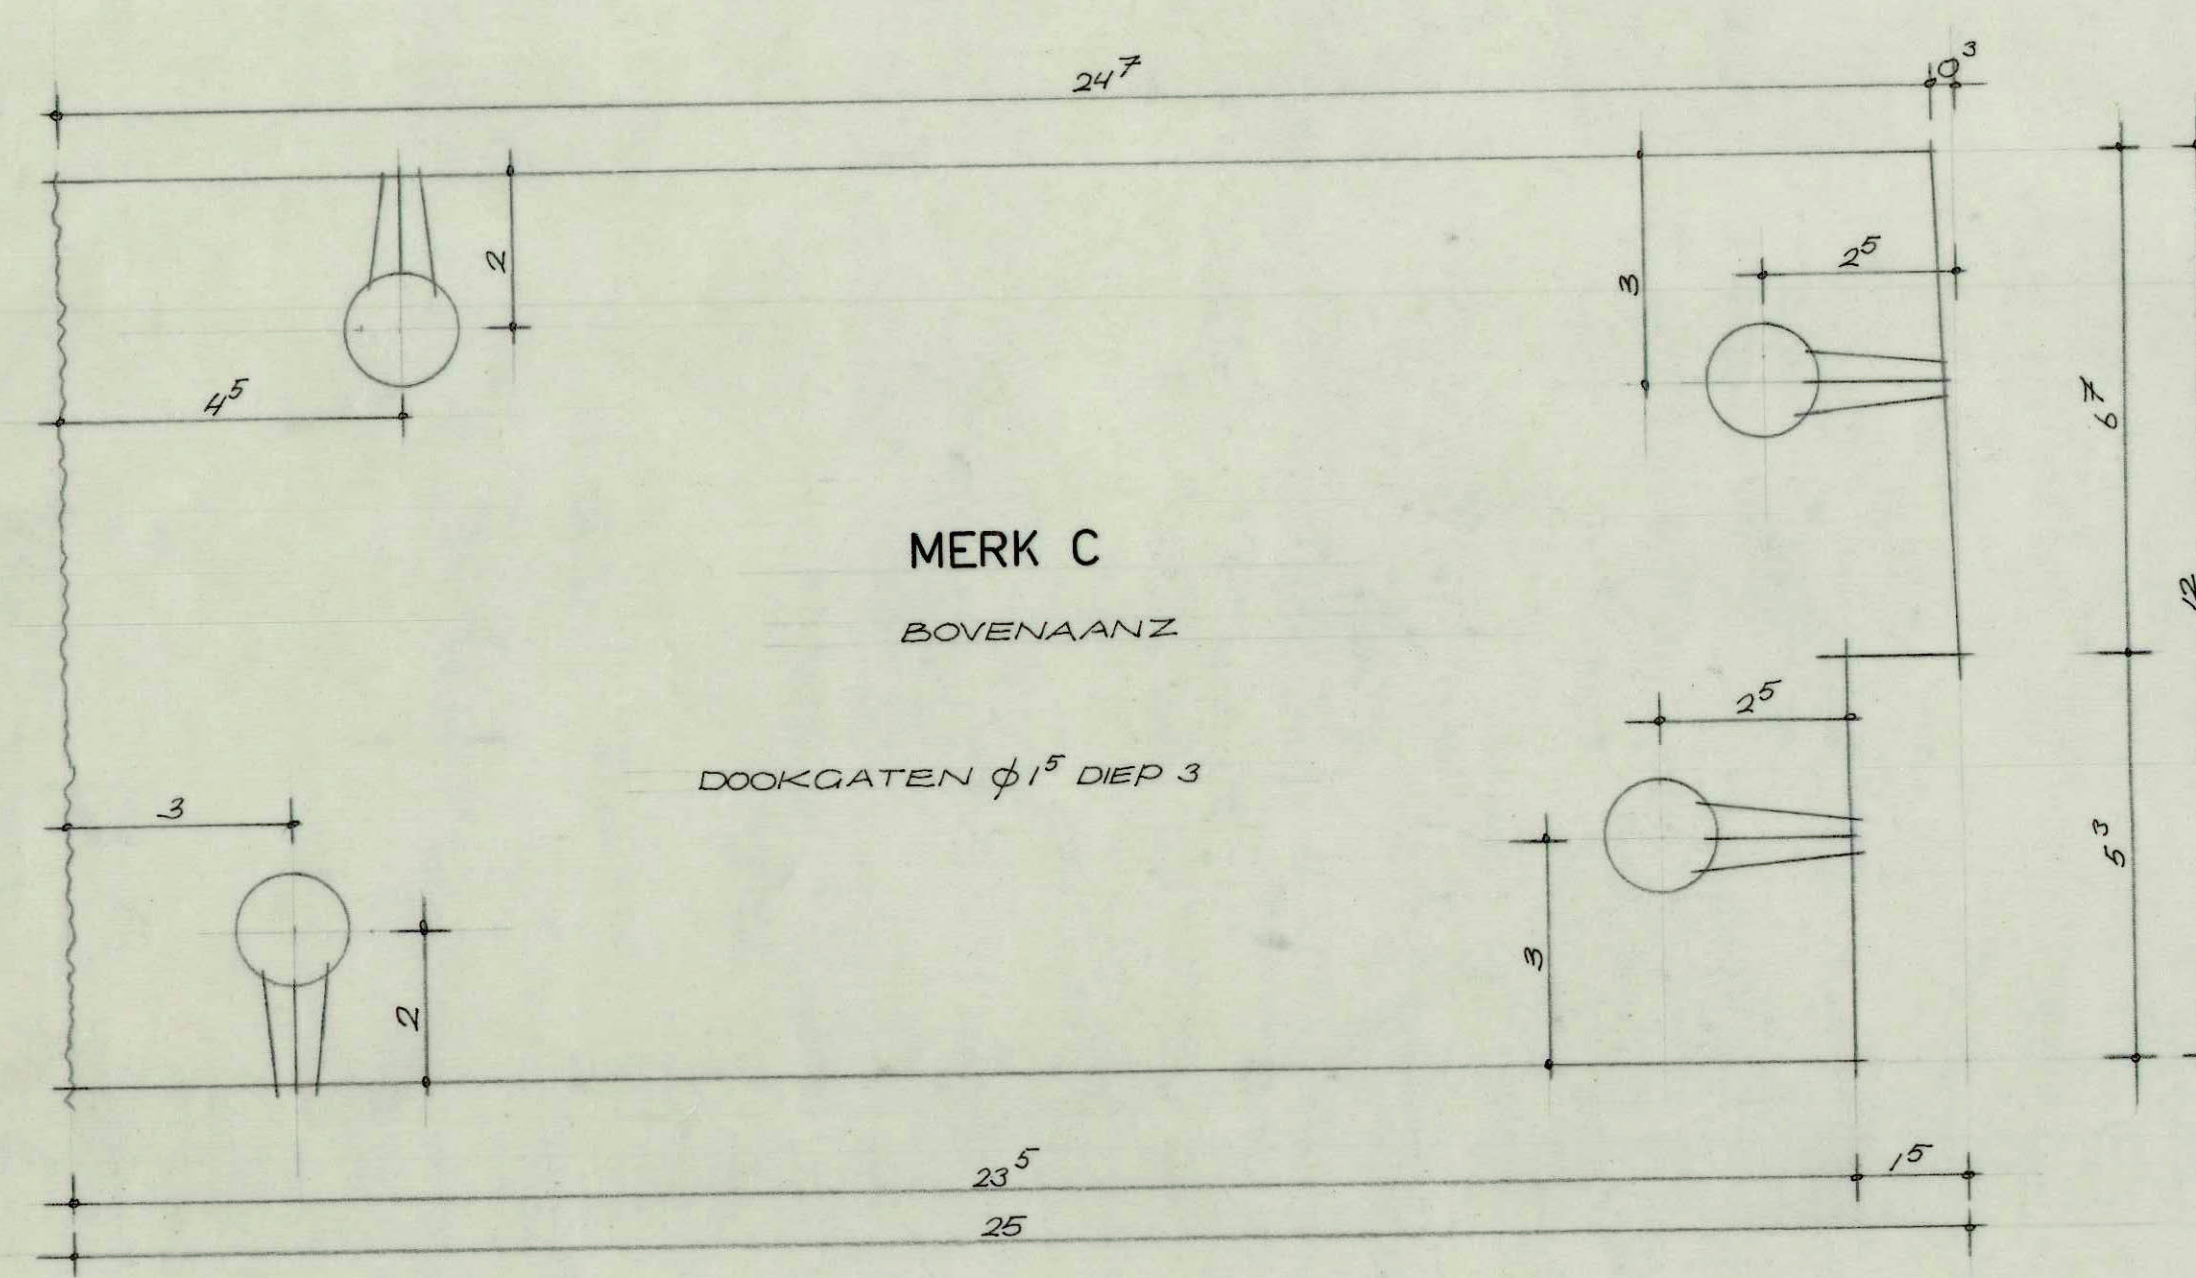


MERK A
 VOOR MERK I^C
 41 ST. LINKS
 41 ST. RECHTS
 VOOR MERK I^{CK}
 7 ST. LINKS
 7 ST. RECHTS
 VOOR MERK I^D
 8 ST. LINKS
 8 ST. RECHTS
 VOOR MERK II^B
 8 ST. LINKS
 8 ST. RECHTS
 VOOR MERK II^C
 10 ST. LINKS
 10 ST. RECHTS
 VOOR MERK III
 8 ST. LINKS
 8 ST. RECHTS
 TOTAAL 77 ST. LINKS EN 77 ST. RECHTS

MERK B
 VOOR KOZ. MERK IV
 5 ST. LINKS
 5 ST. RECHTS

MERK D
 VOOR KOZ. MERK VII
 5 ST. LINKS
 5 ST. RECHTS
 VOOR KOZ. MERK VIII
 1 ST. LINKS
 1 ST. RECHTS
 TOTAAL 6 ST. LINKS EN 6 ST. RECHTS

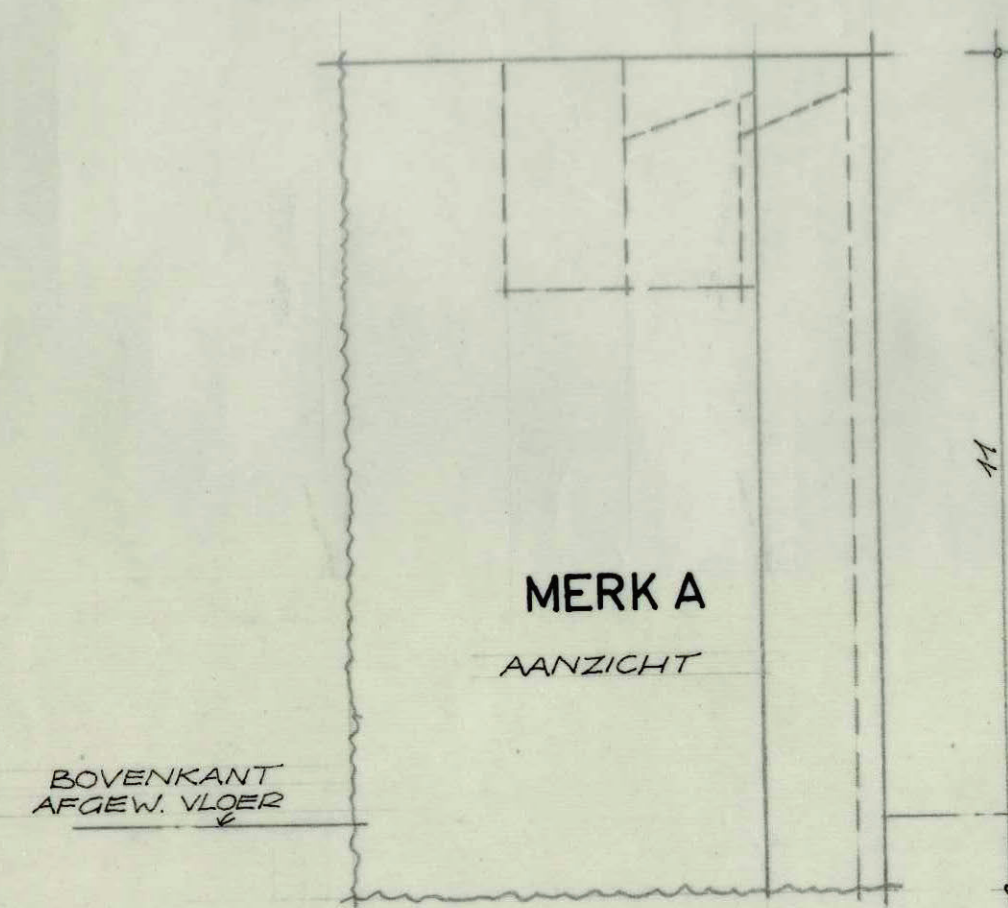

MERK E
 VOOR KOZ. MERK VIII
 1 ST. LINKS
 1 ST. RECHTS

MATERIAAL : HARDSTEEN
 : GESCHUURD
 : GEZAAGD

VOOR VERBINDING TUSSEN NEUT EN KOZUNSTIJL
 3/8" STALEN DOKEN

MATEN IN CM.

VOOR GEDEELTEN VAN NEUTEN WELKE GELIJD
 WORDEN ZIE BLAD 8-A-3

MATEN IN HET WERK CONTROLEREN

ARCHITECTEN- EN INGENIEURSBUREAU BERGHOEF, HONDIUS & LAMERS ZWARTEWEG 3 AALSMEER TEL. 2977-6051					
RAADHUIS TE ALBLASSERDAM			HARDSTENEN NEUTEN BINNENDEURKOZUNEN		
GETEKEND GEVIZIJD	VDR. BLEN FEBR. 63	GEDEELTEN	SCHAAL W.G.R.	WERK No. 445	BLAD No. 8-A-7