


MERK A

IN HET WERK CONTROLEREN

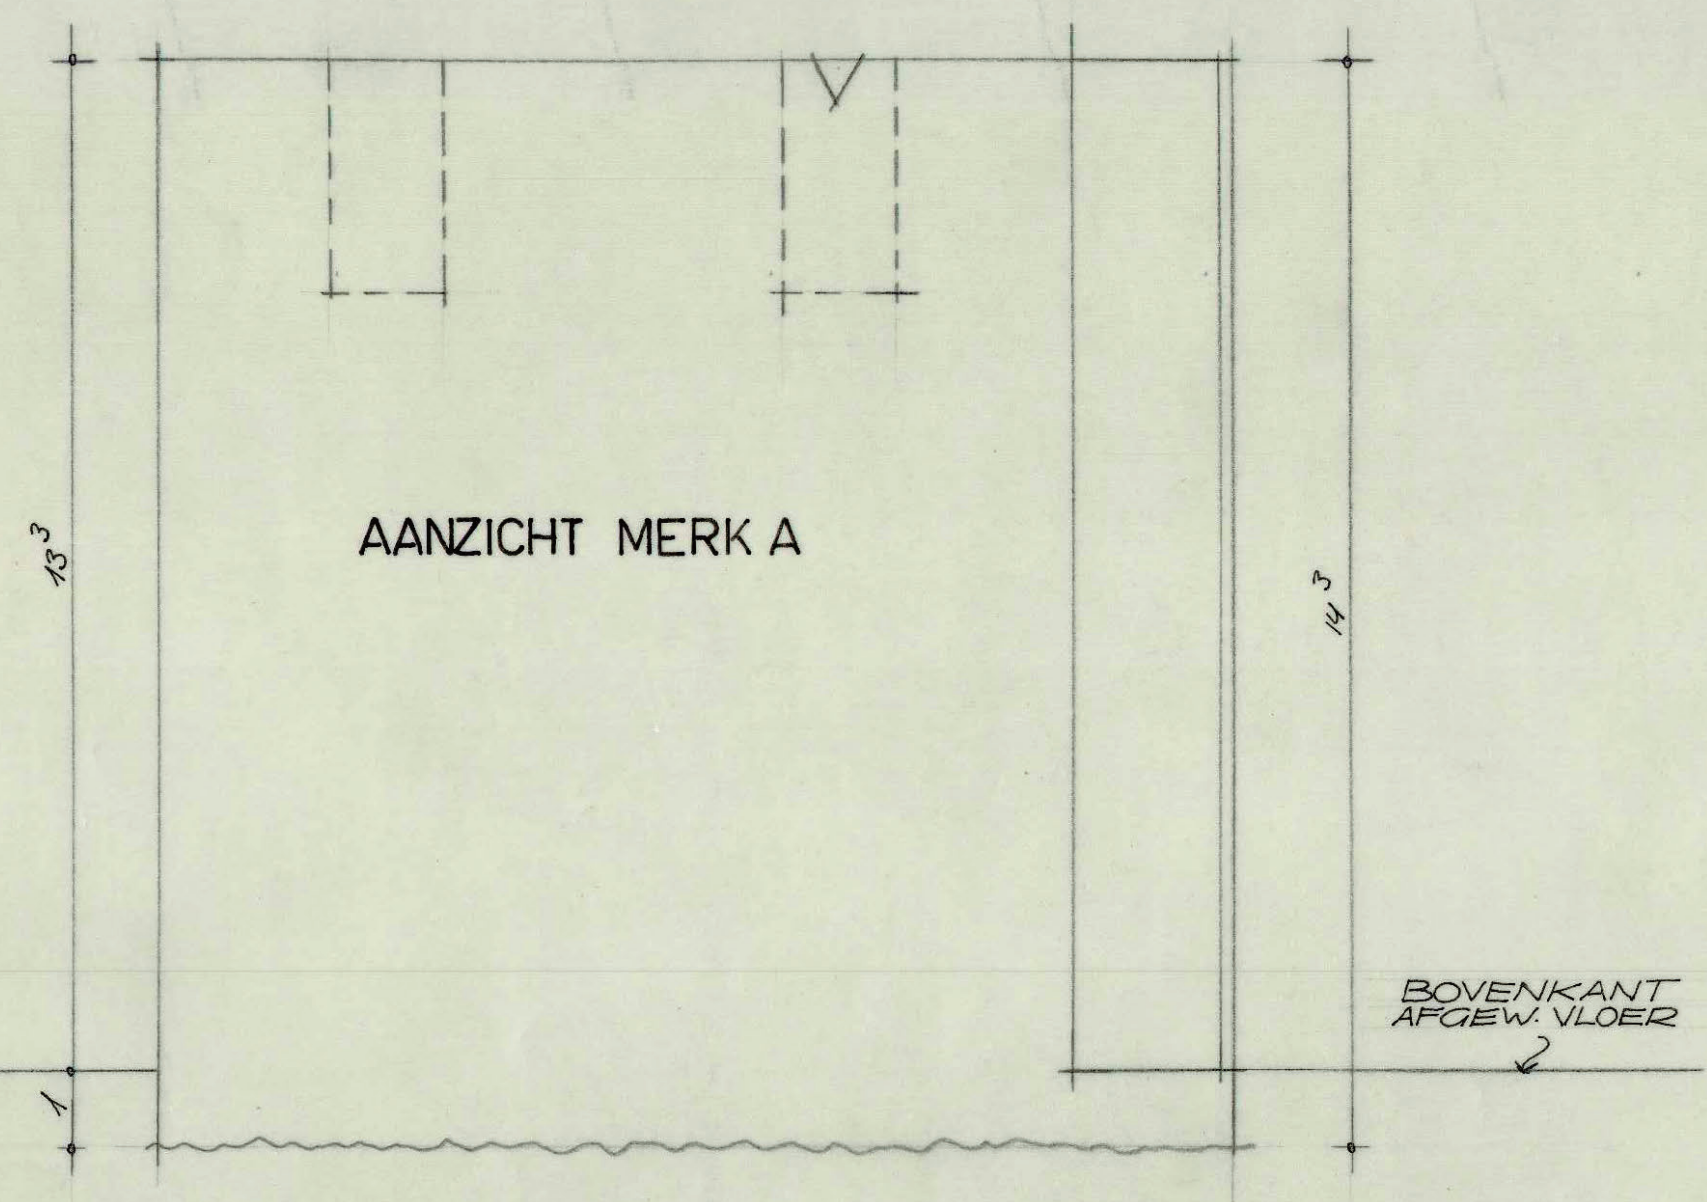


AANZICHT MERK A

BOVENKANT  
AFGEW. VLOER  
3


MERK A T.P.V. PUI MERK 5

2 ST. LINKS  
2 ST. RECHTS

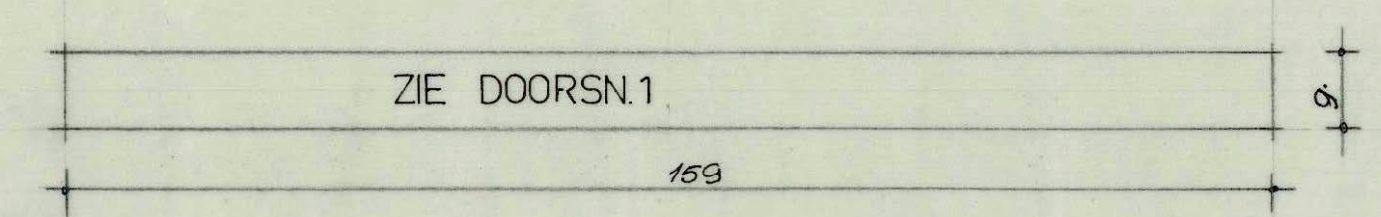


DORPELS T.P.V. PUI MERK 5

TOTAAL 2 ST.

MATERIAAL : HARDSTEEN  
BEWERKING :  GESCHUURD  
 GEZAAGD

BEVESTIGING VAN STIJLEN EN NEUTEN D.M.V.  $\frac{3}{8}$ " STALEN DOKEN  
MATEN IN C.M.

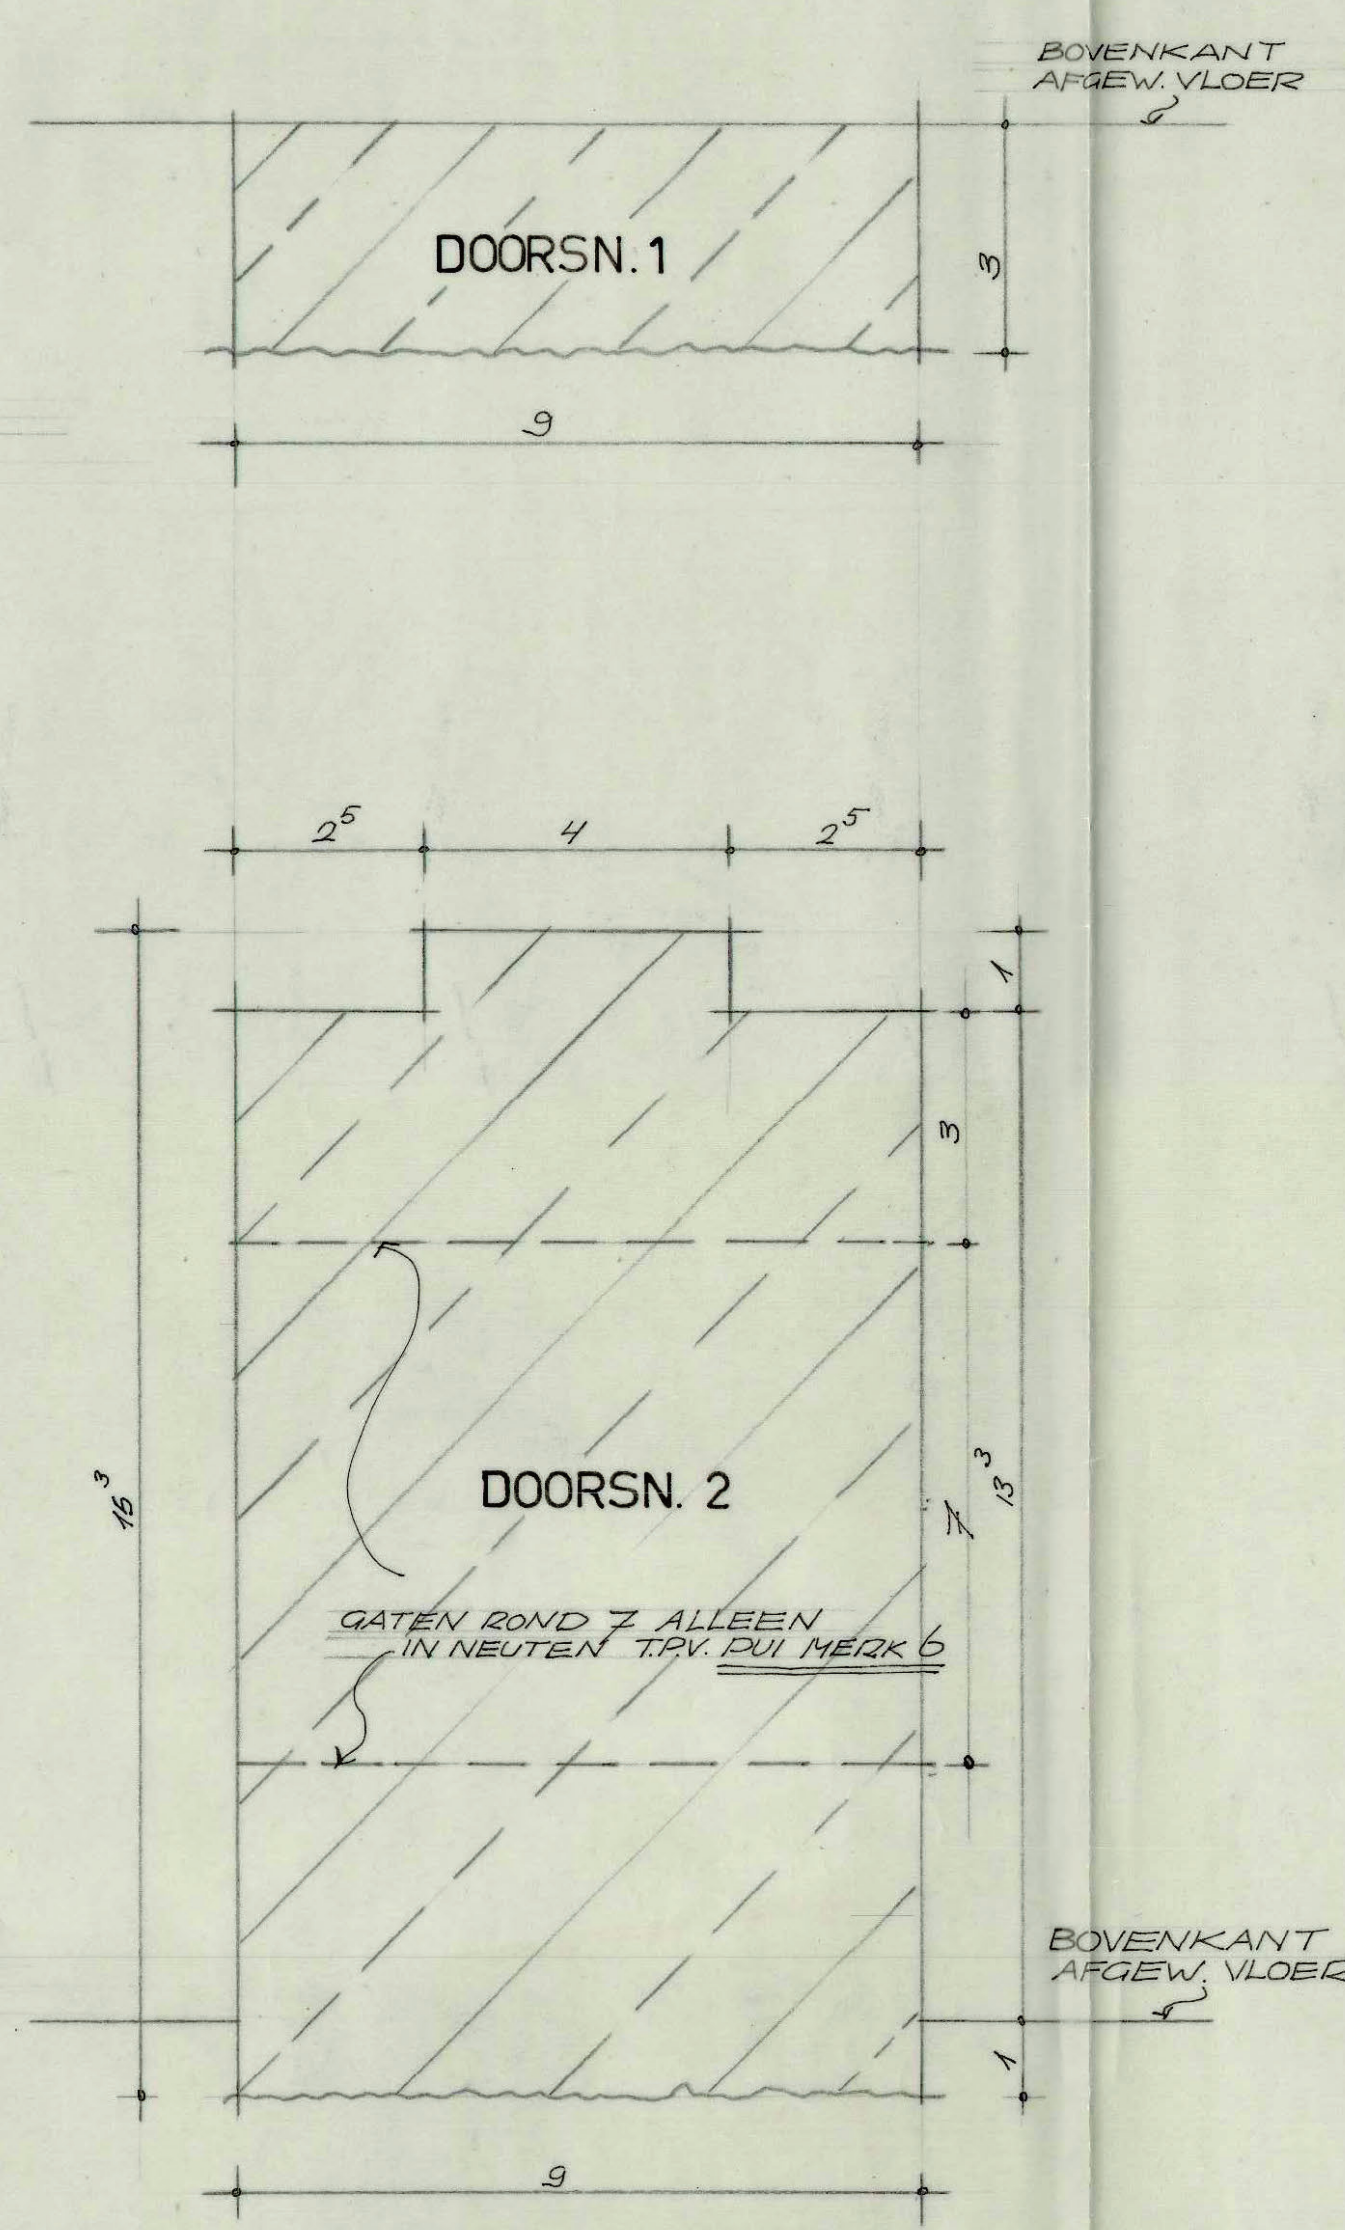


DOORSN.1

DOORSN. 2


GATEN ROND 7 ALLEEN  
IN NEUTEN T.P.V. PUI MERK 6

BOVENKANT  
AFGEW. VLOER

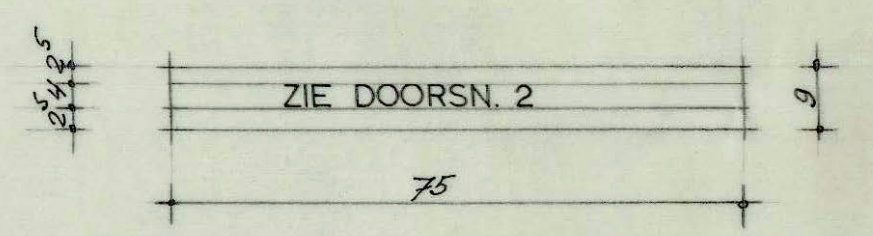

NEUT T.P.V. PUI MERK 5

1 ST.

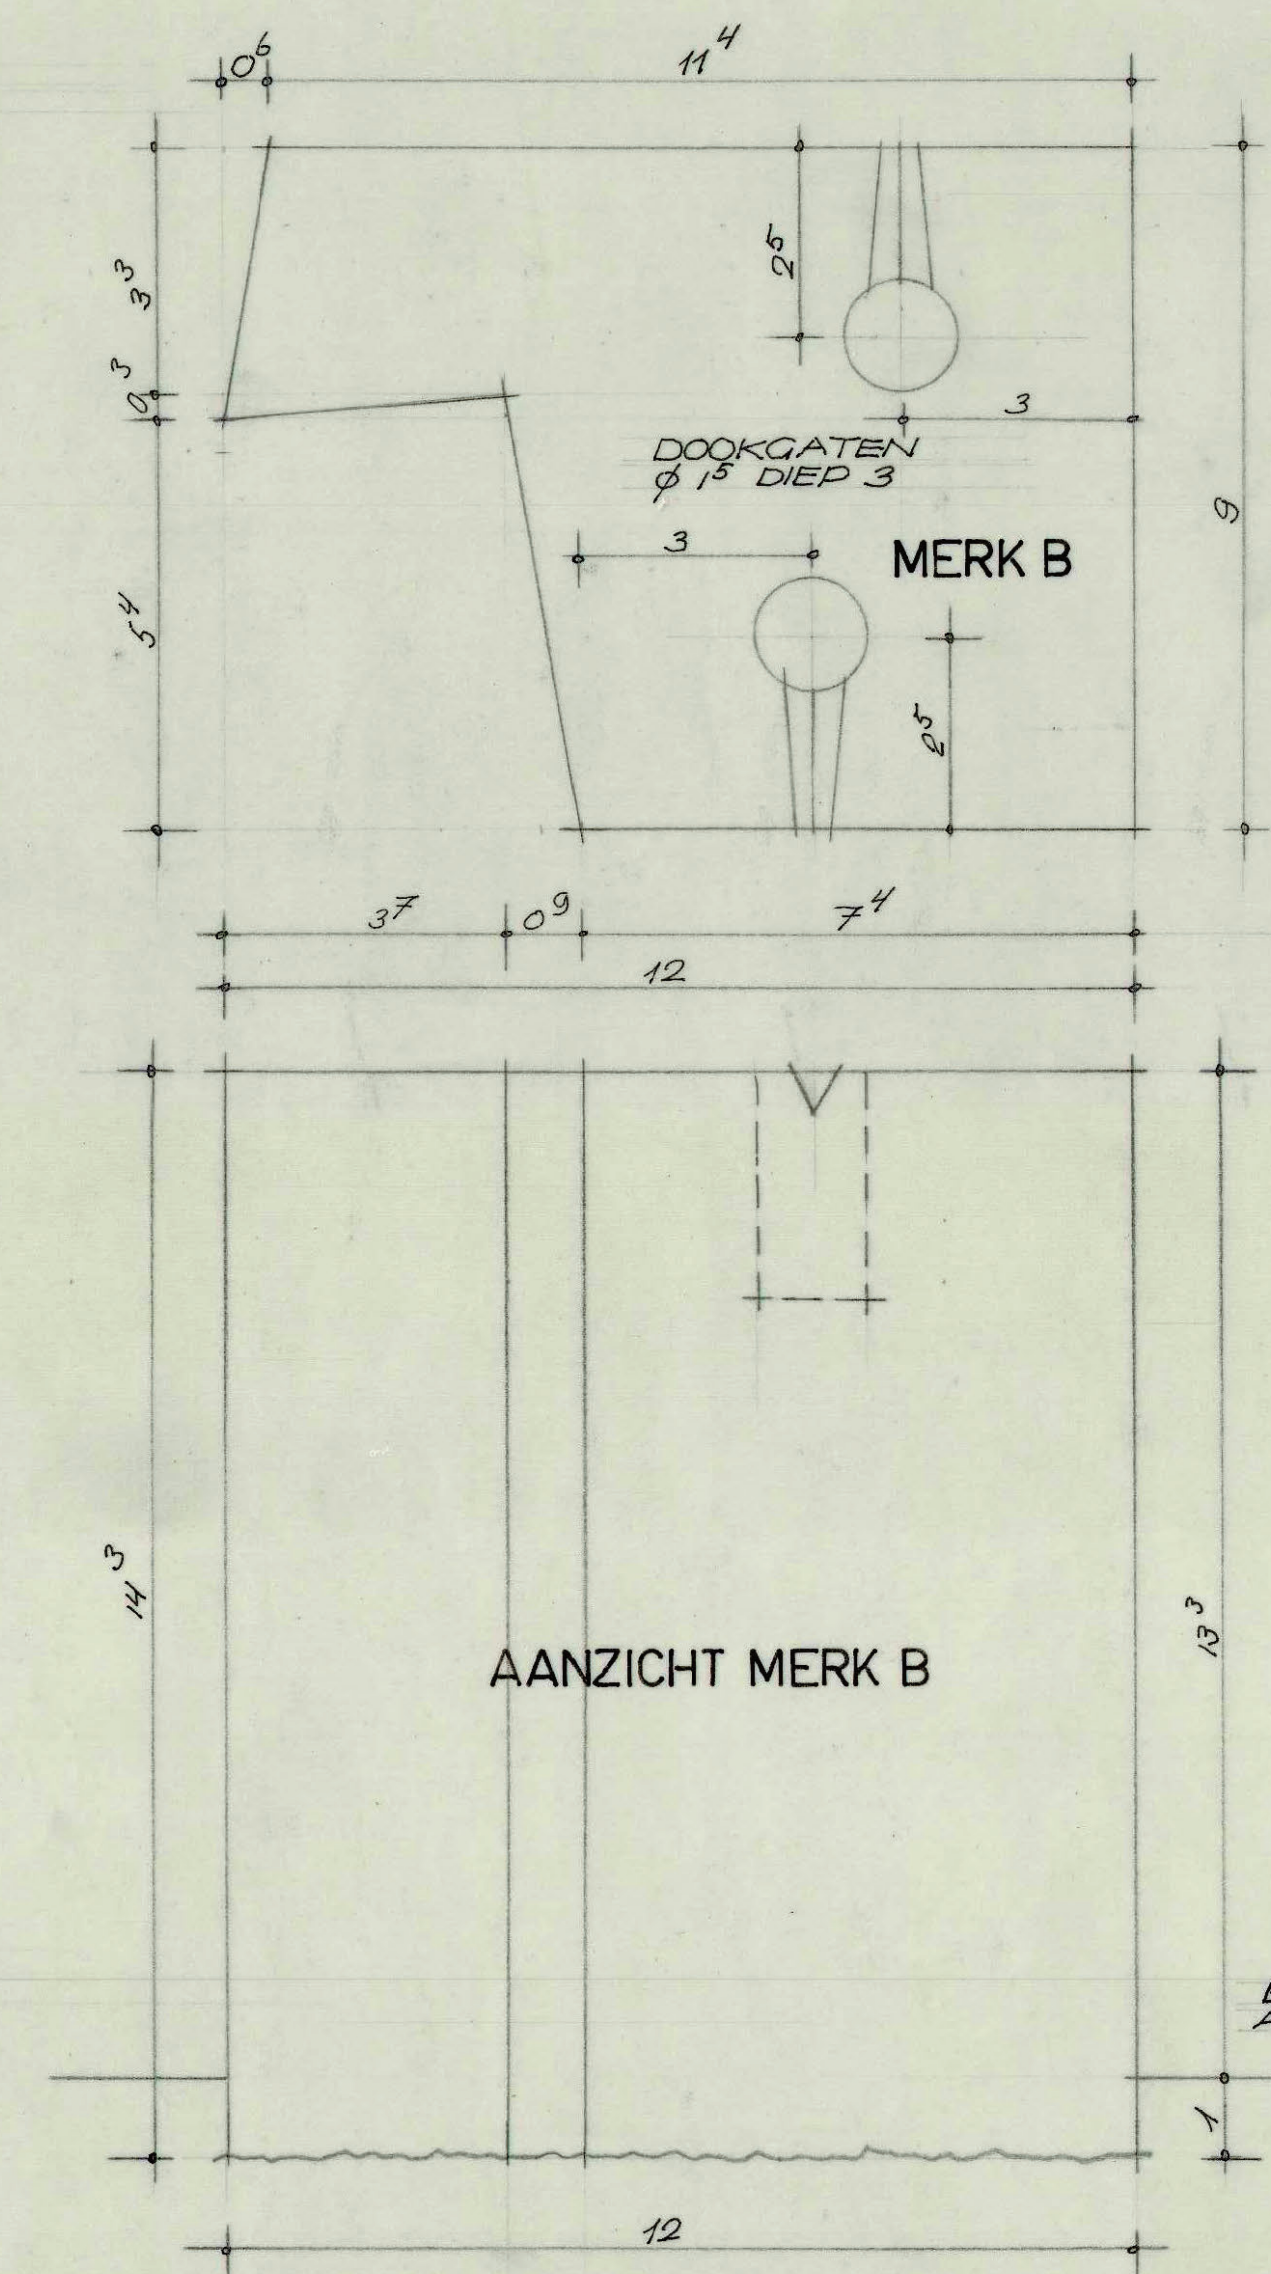


MERK B

AANZICHT MERK B

BOVENKANT  
AFGEW. VLOER


MERK B T.P.V. PUI MERK 6

2ST. WAARVAN 1 SPIEGELBEELD

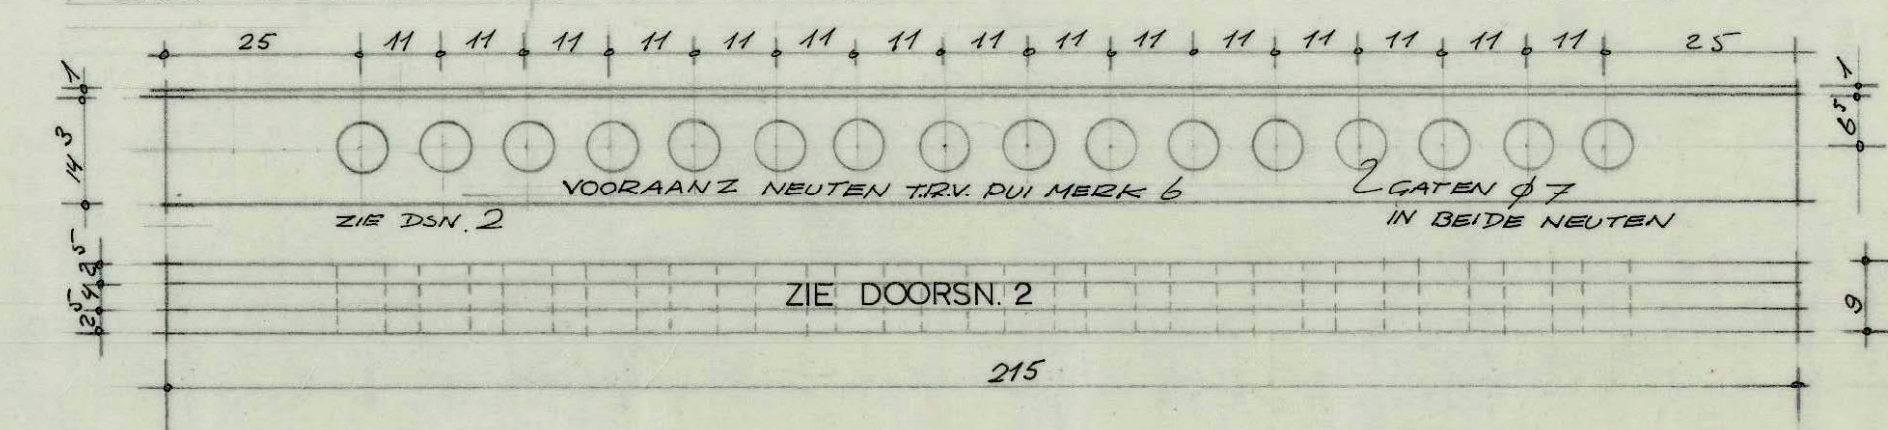

NEUT T.P.V. PUI MERK 6

TOTAAL 2 ST.

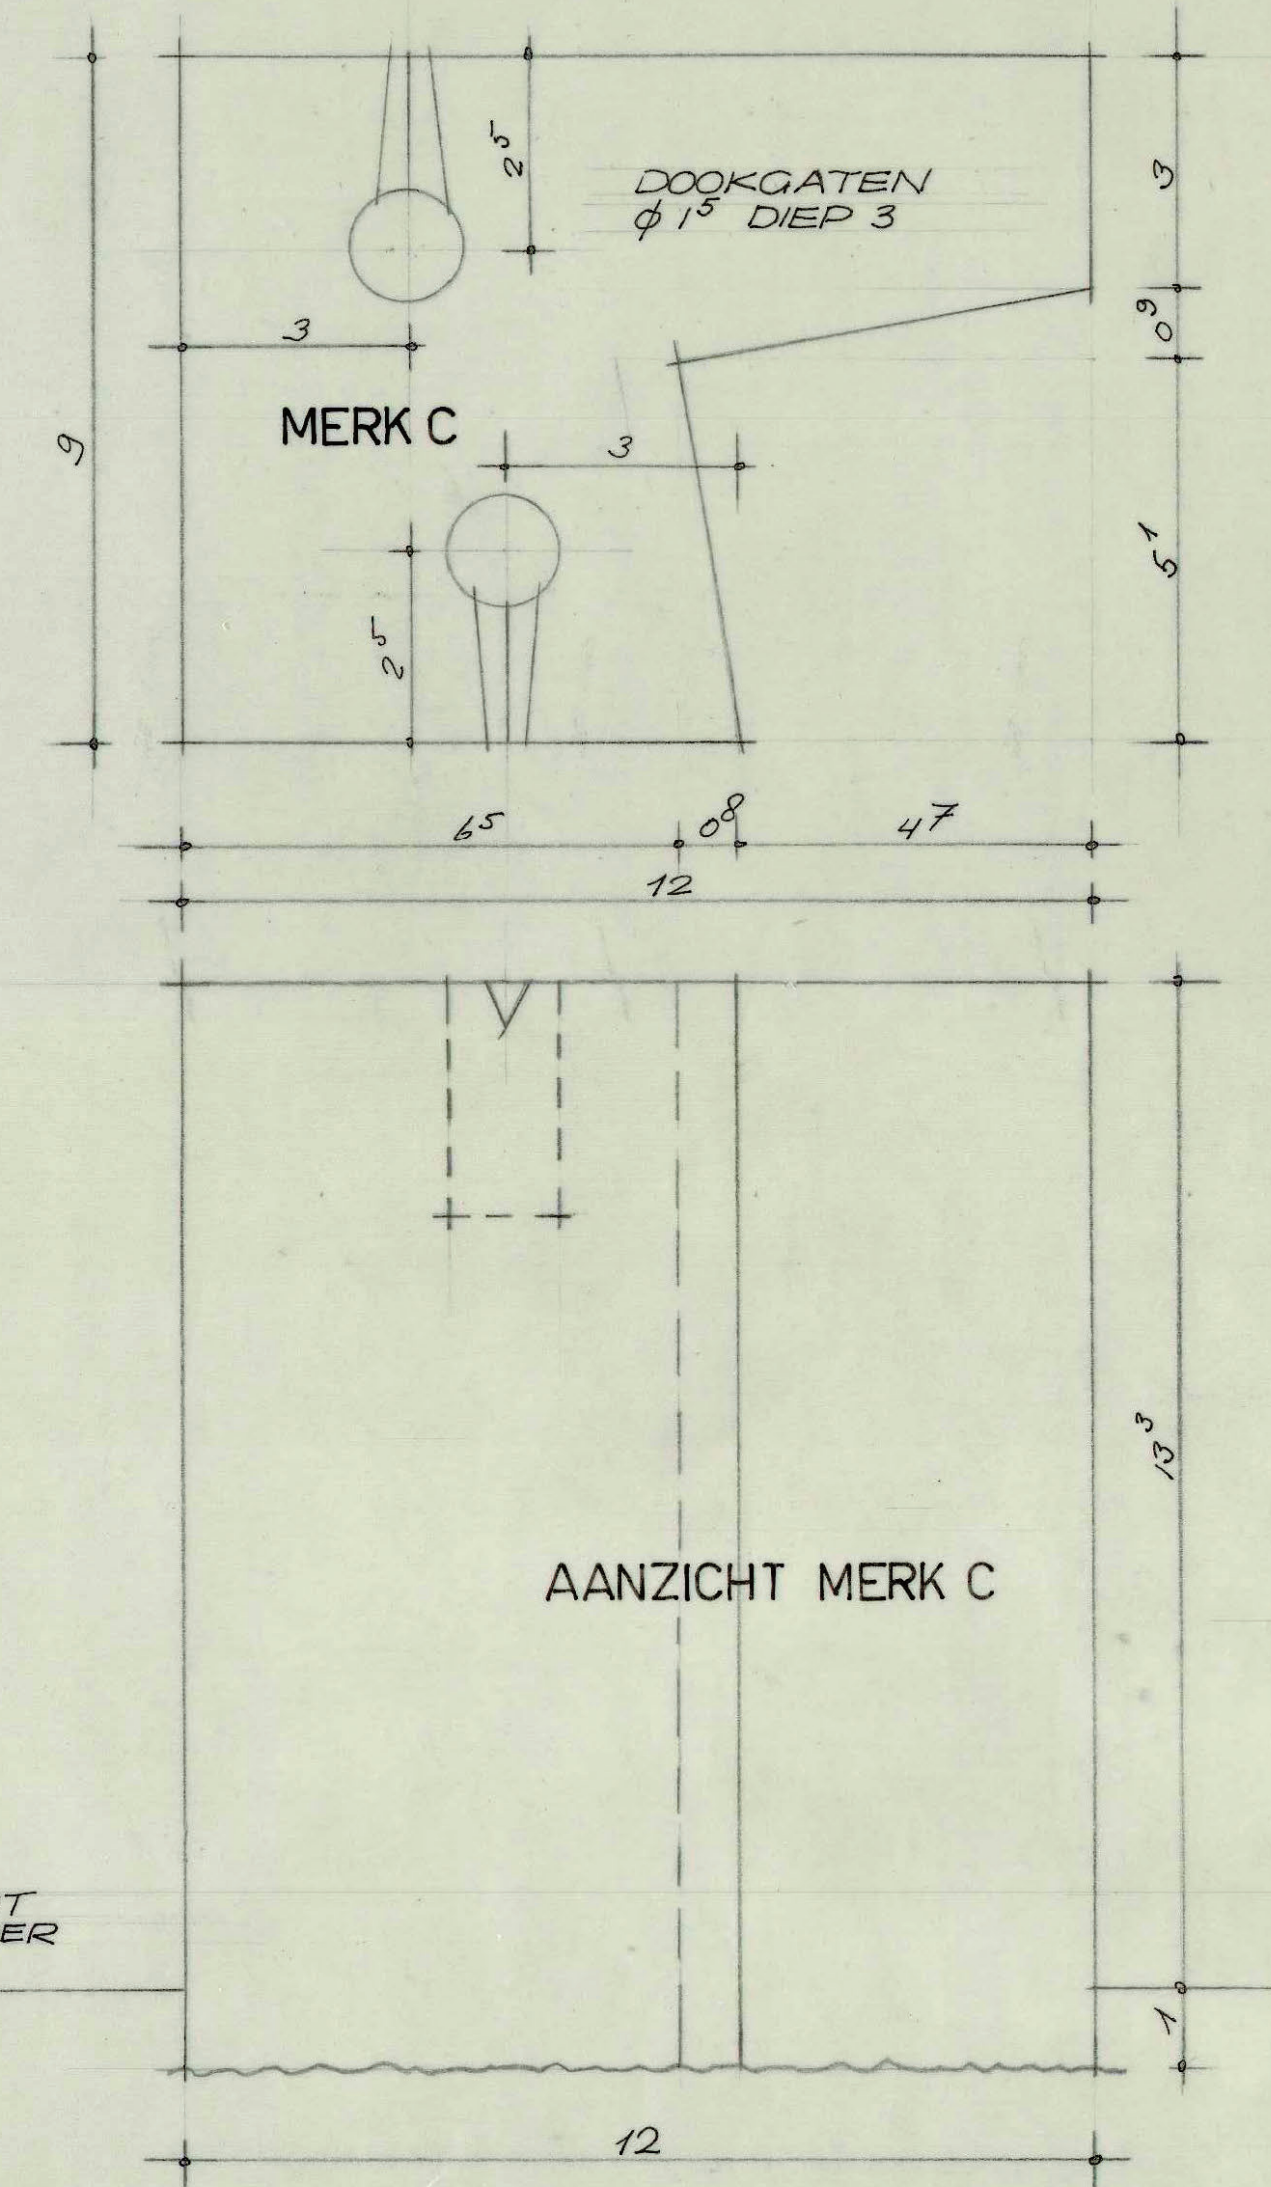


MERK C

AANZICHT MERK C

MERK C T.P.V. PUI MERK 6

2 ST. WAARVAN 1 SPIEGELBEELD

## MATEN IN HET WERK CONTROLEREN

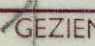ARCHITECTEN- EN INGENIEURSBUREAU BERGHOEF, HONDIUS & LAMERS ZWARTEWEG 3		AALSMEER		TEL. 2977-6051*	
RAADHUIS TE ALBLASSERDAM			HARDSTENEN NEUTEN EN DORPELS VOOR PUI 5 EN 6		
GETEKEND	V.D. KOELEN	FEBR. 63	GEZIEN  	SCHAAL	WERK No.  445
GEVRIJGD	V.D. KOELEN	AUG. 63		1:10	
				WGR.	
					8_A_11 <sup>A</sup>