


MERK	AANTAL	LENGTE
A	84 ST.	207
B	8 ST.	103
C	2 ST.	196
D	2 ST.	194
E	2 ST.	193
F	2 ST.	194
G	2 ST.	190
H	2 ST.	188
J	2 ST.	187
K	2 ST.	185

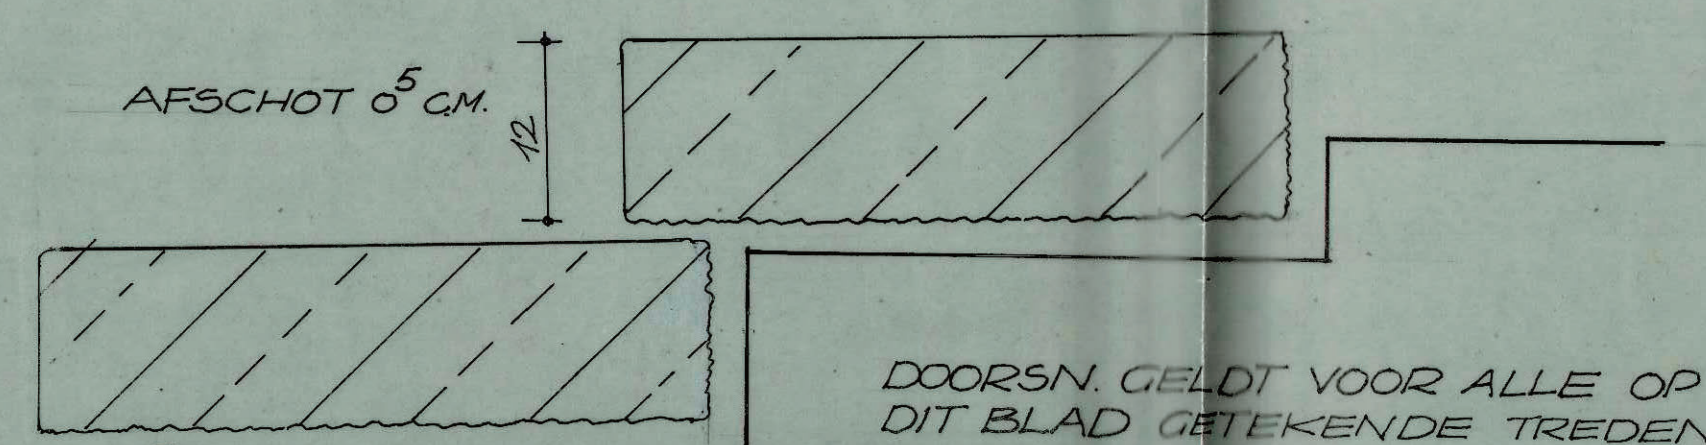

MATERIAAL: HARDSTEEN
BEWERKING: GESCHUURD
ZUKANTEN GESCHUURD (IN HET ZICHT KOMEND)
MATEN IN CM.

MATEN IN HET WERK CONTROLLEREN

ARCHITECTEN- EN INGENIEURSBUREAU BERGHOEF, HONDIUS & LAMERS ZWARTEWEG 3 AALSMEER TEL. 2977-6051		
RAADHUIS TE ALBLASSERDAM		HARDSTENEN TREDE VOOR TRAPPEN T.P.V. BORDES WESTGEVEL (VOORGEVEL)
GETEKEND GEVRIJCO	VERDELEN REG. 13	GEZIEN
SCHAAL 1:20 1:50 1:5	WERK No. 445	BLAD No. 8-A-14