



OVERZICHT HARDSTENEN DORPELS NEUTEN EN STOEPPLATEN

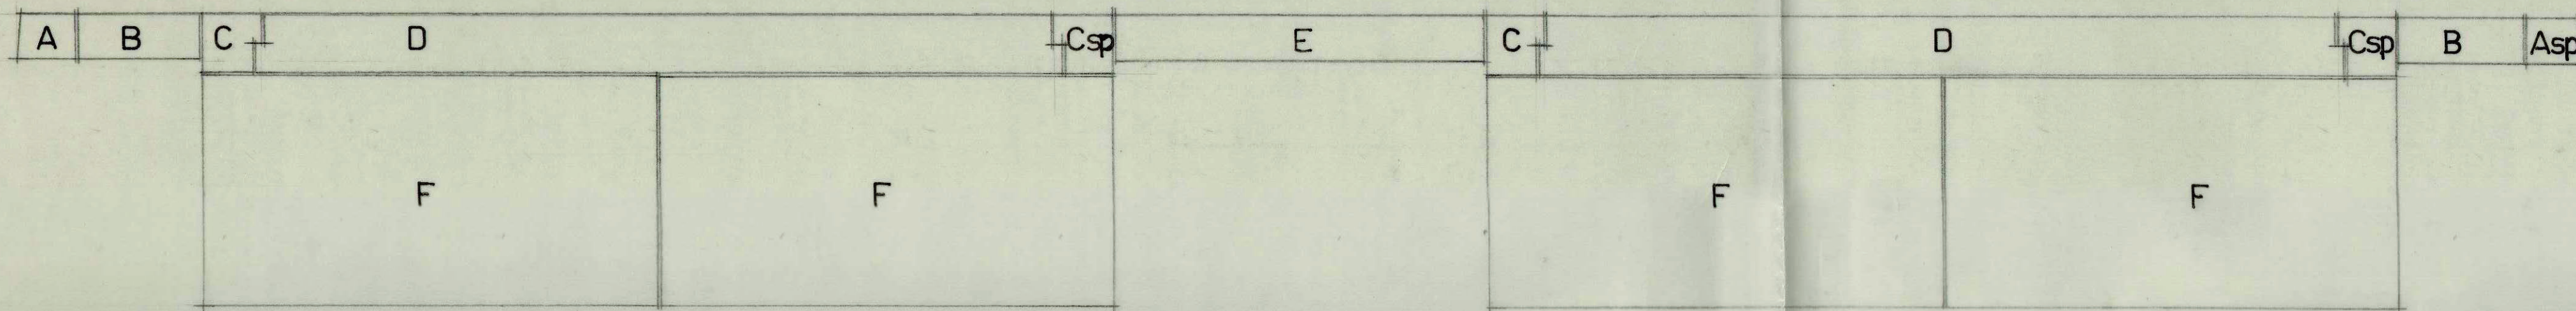


sp= SPIEGELBEELD

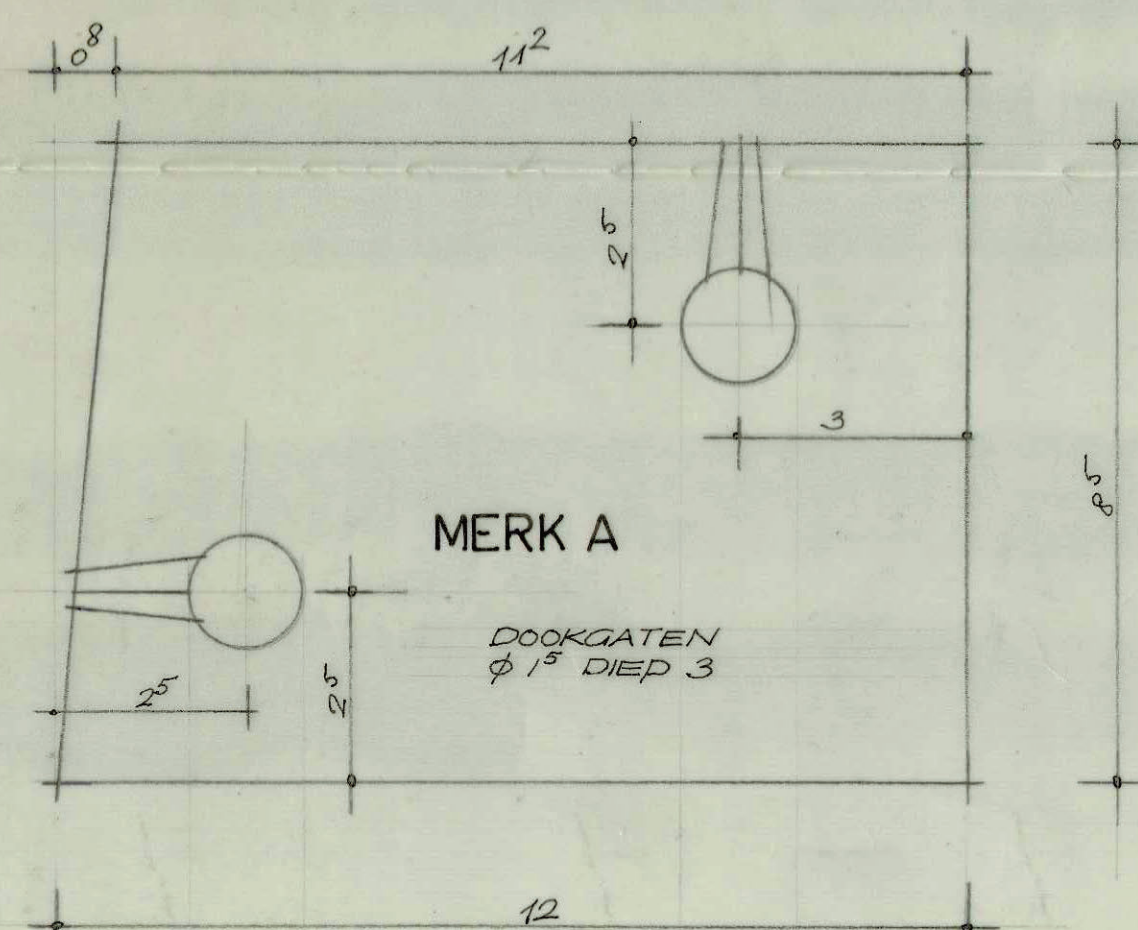


MERK A

DOOKGATEN  
Ø 1 1/2" DIEP 3

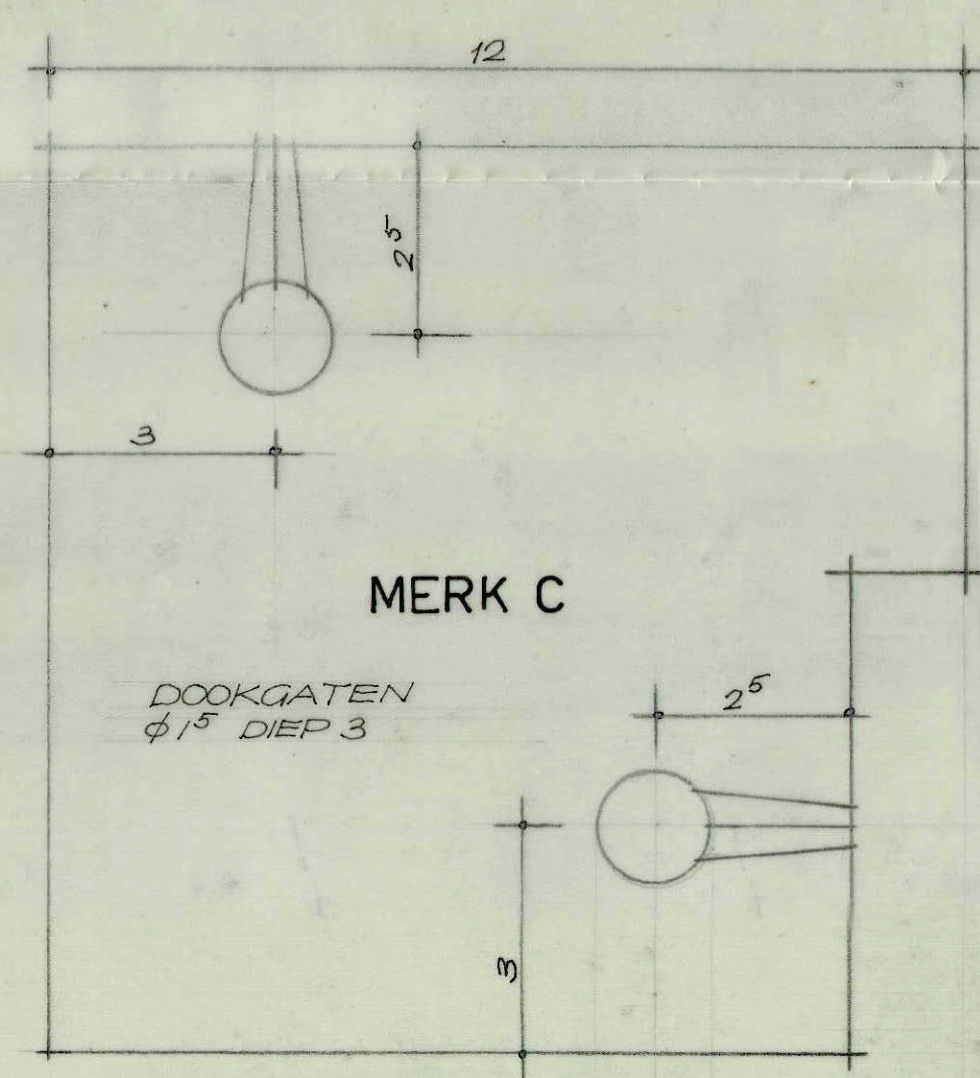


MERK C


DOOKGATEN  
Ø 1 1/2" DIEP 3

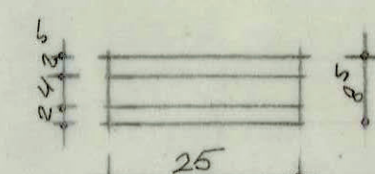

MERK B 2 STUKS  
ZIE DOORSN. 1

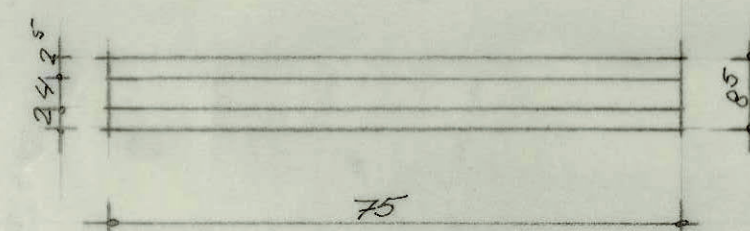


MERK E 1 ST.  
ZIE DOORSN. 1

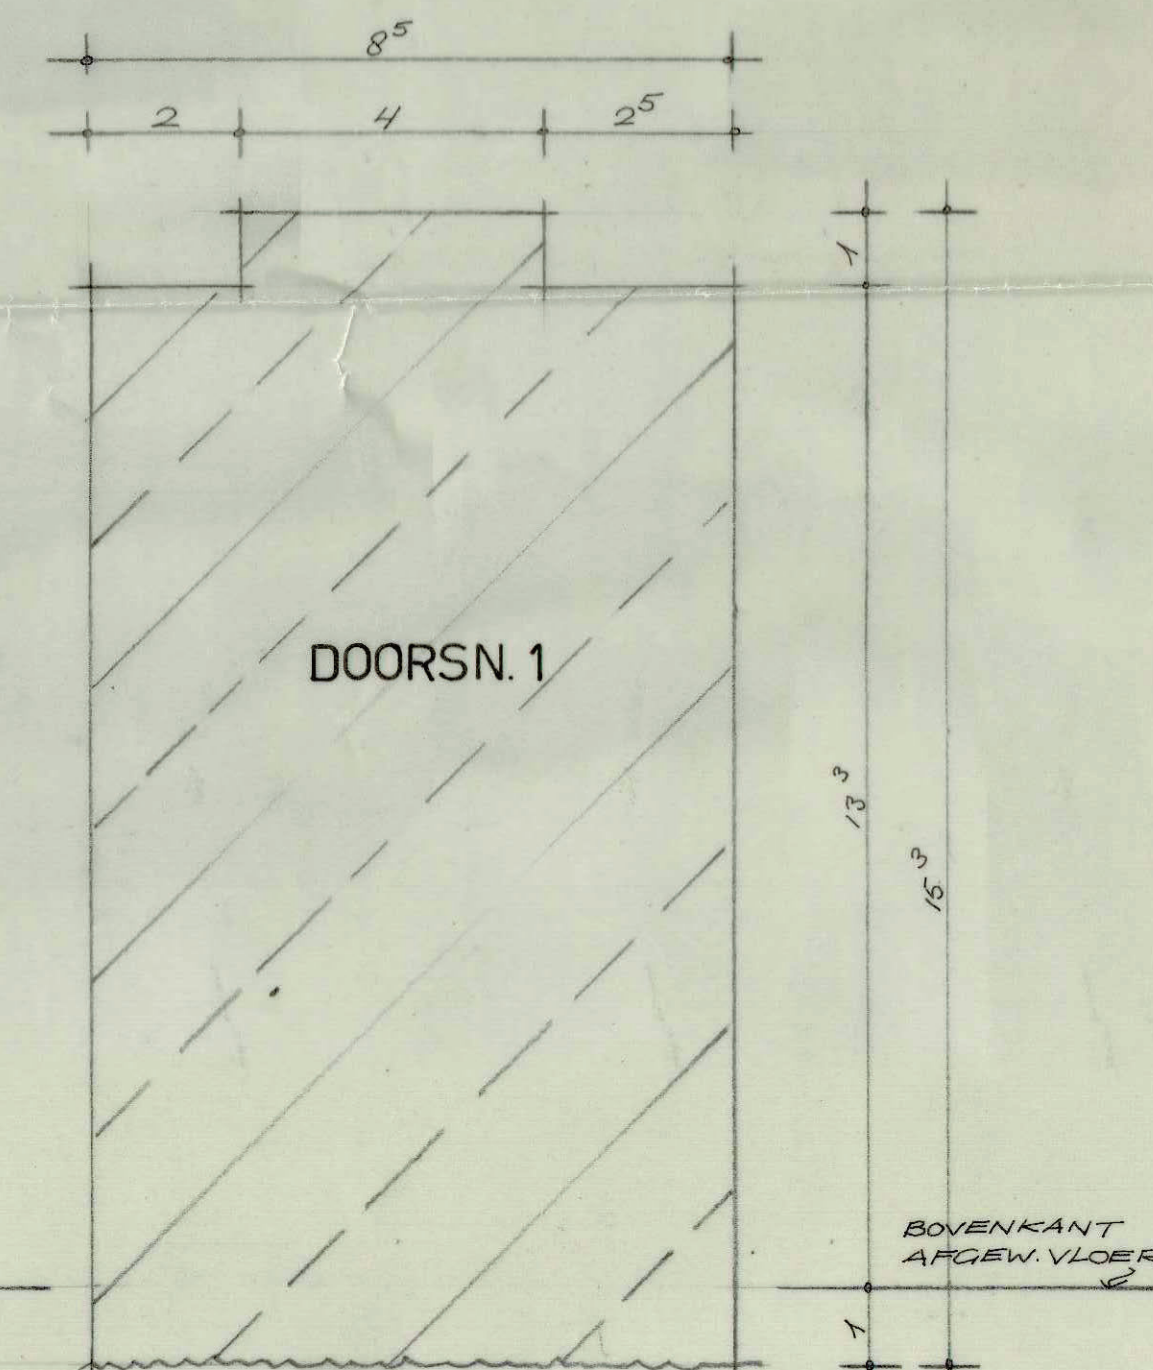


DOORSN. 1

BOVENKANT  
AFGEW. VLOER

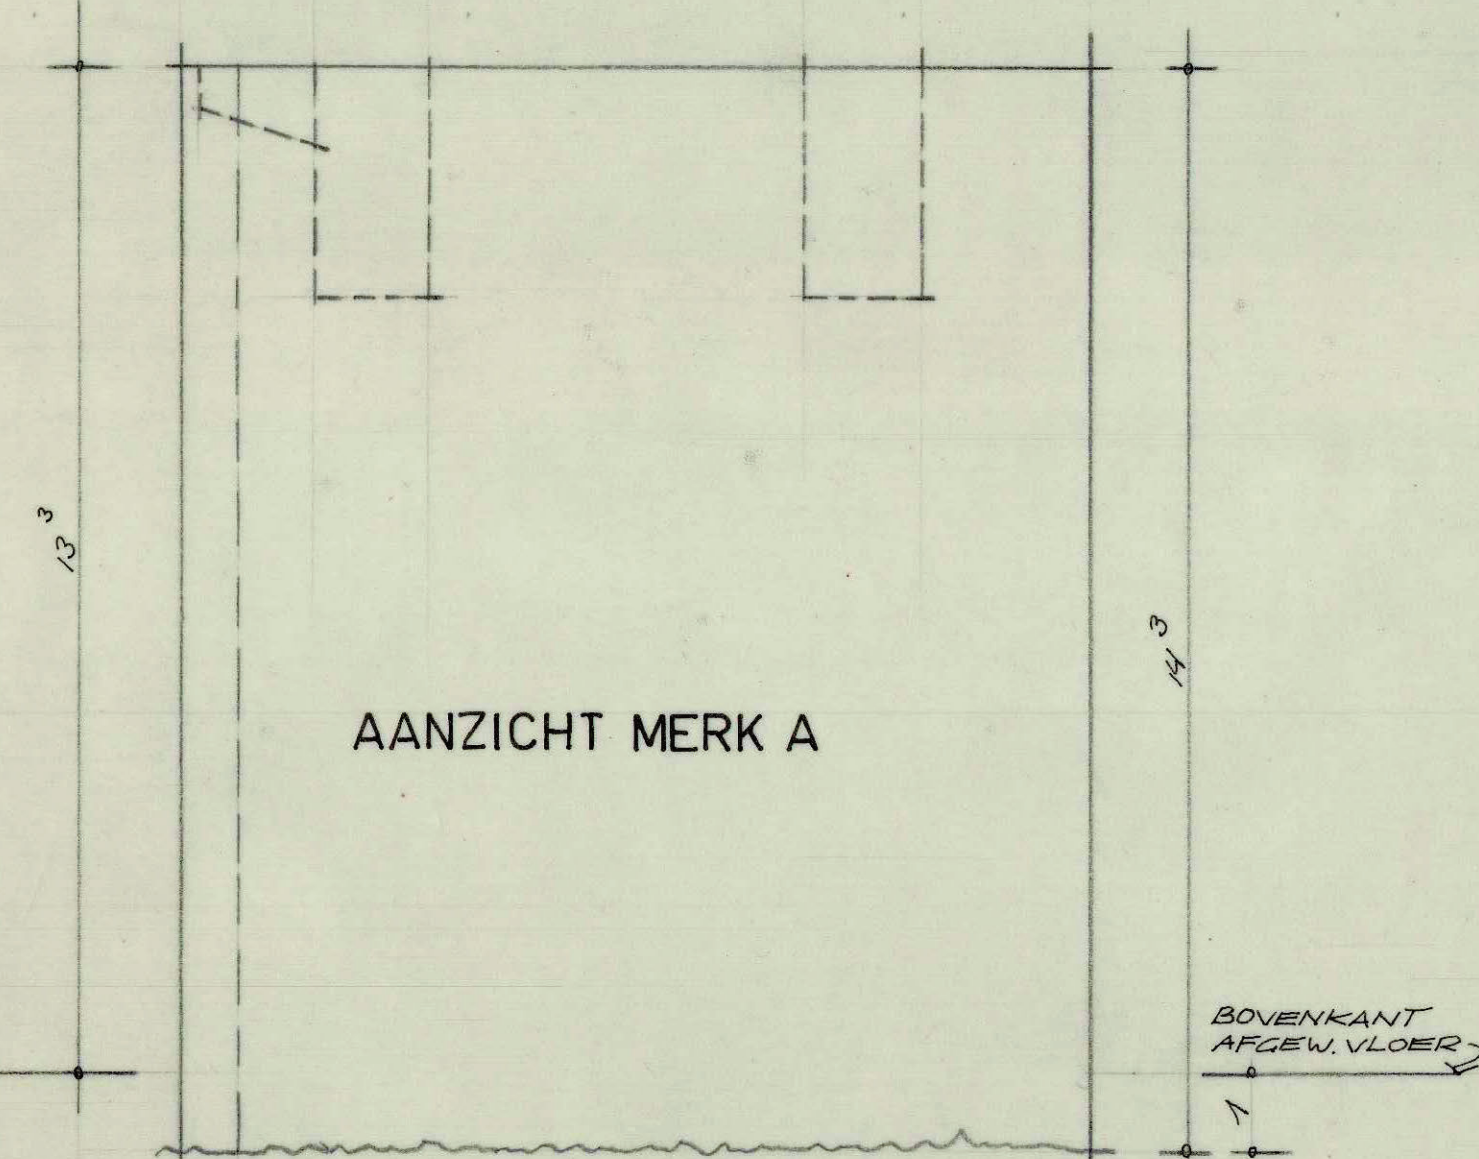


AANZICHT MERK A

BOVENKANT  
AFGEW. VLOER

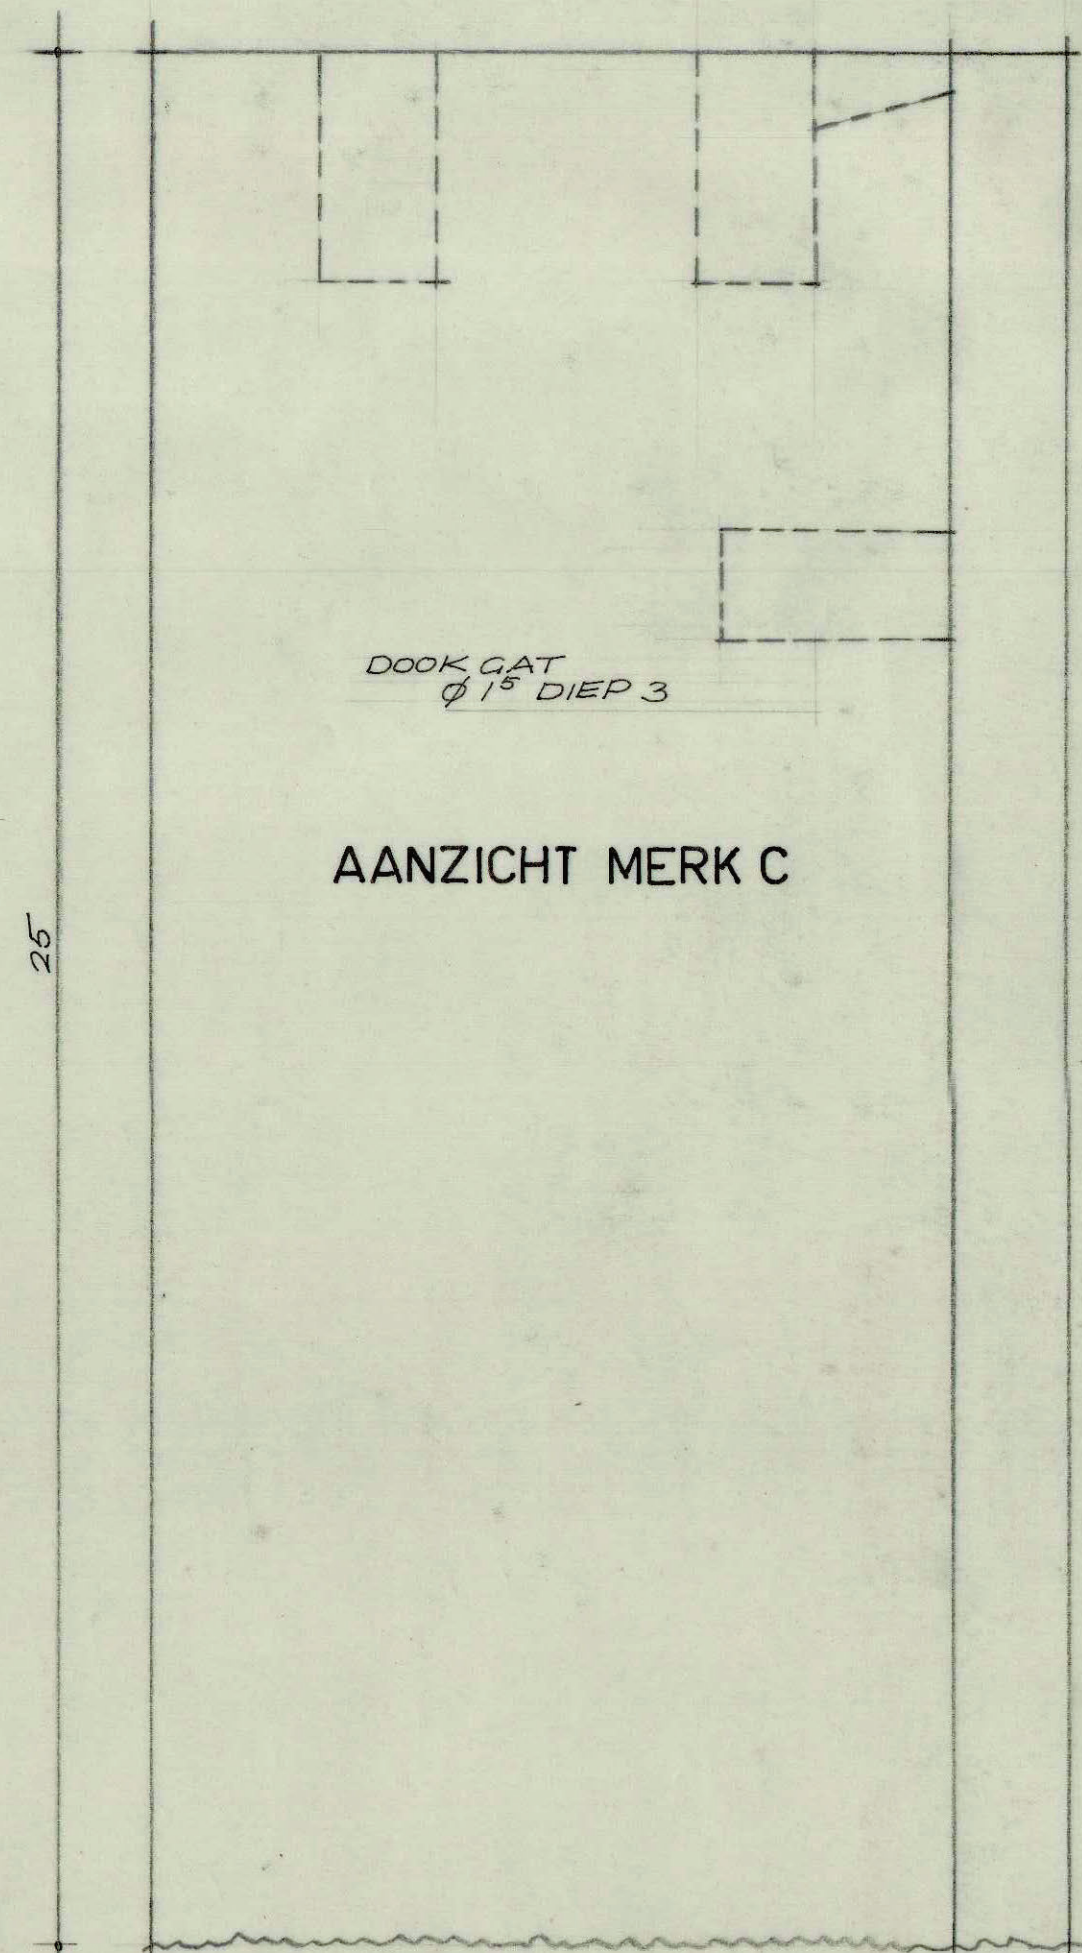


AANZICHT MERK C

PEIL

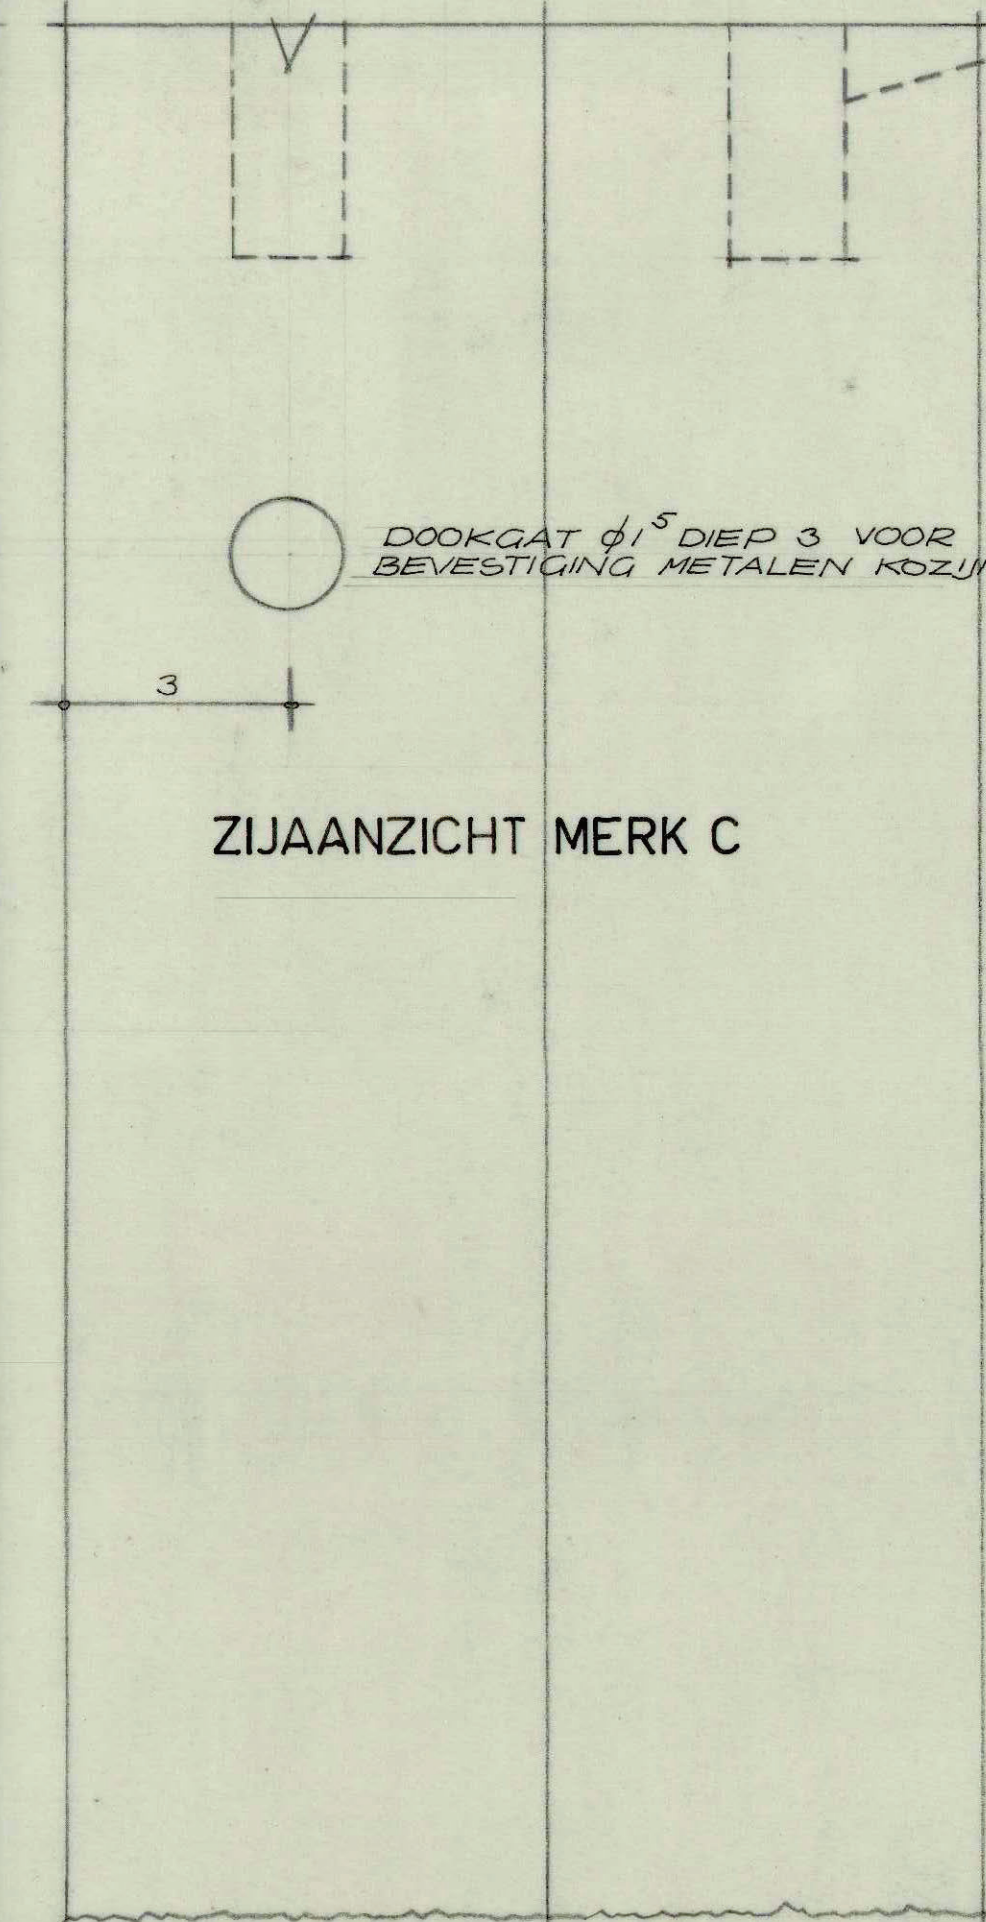


ZIJAANZICHT MERK C

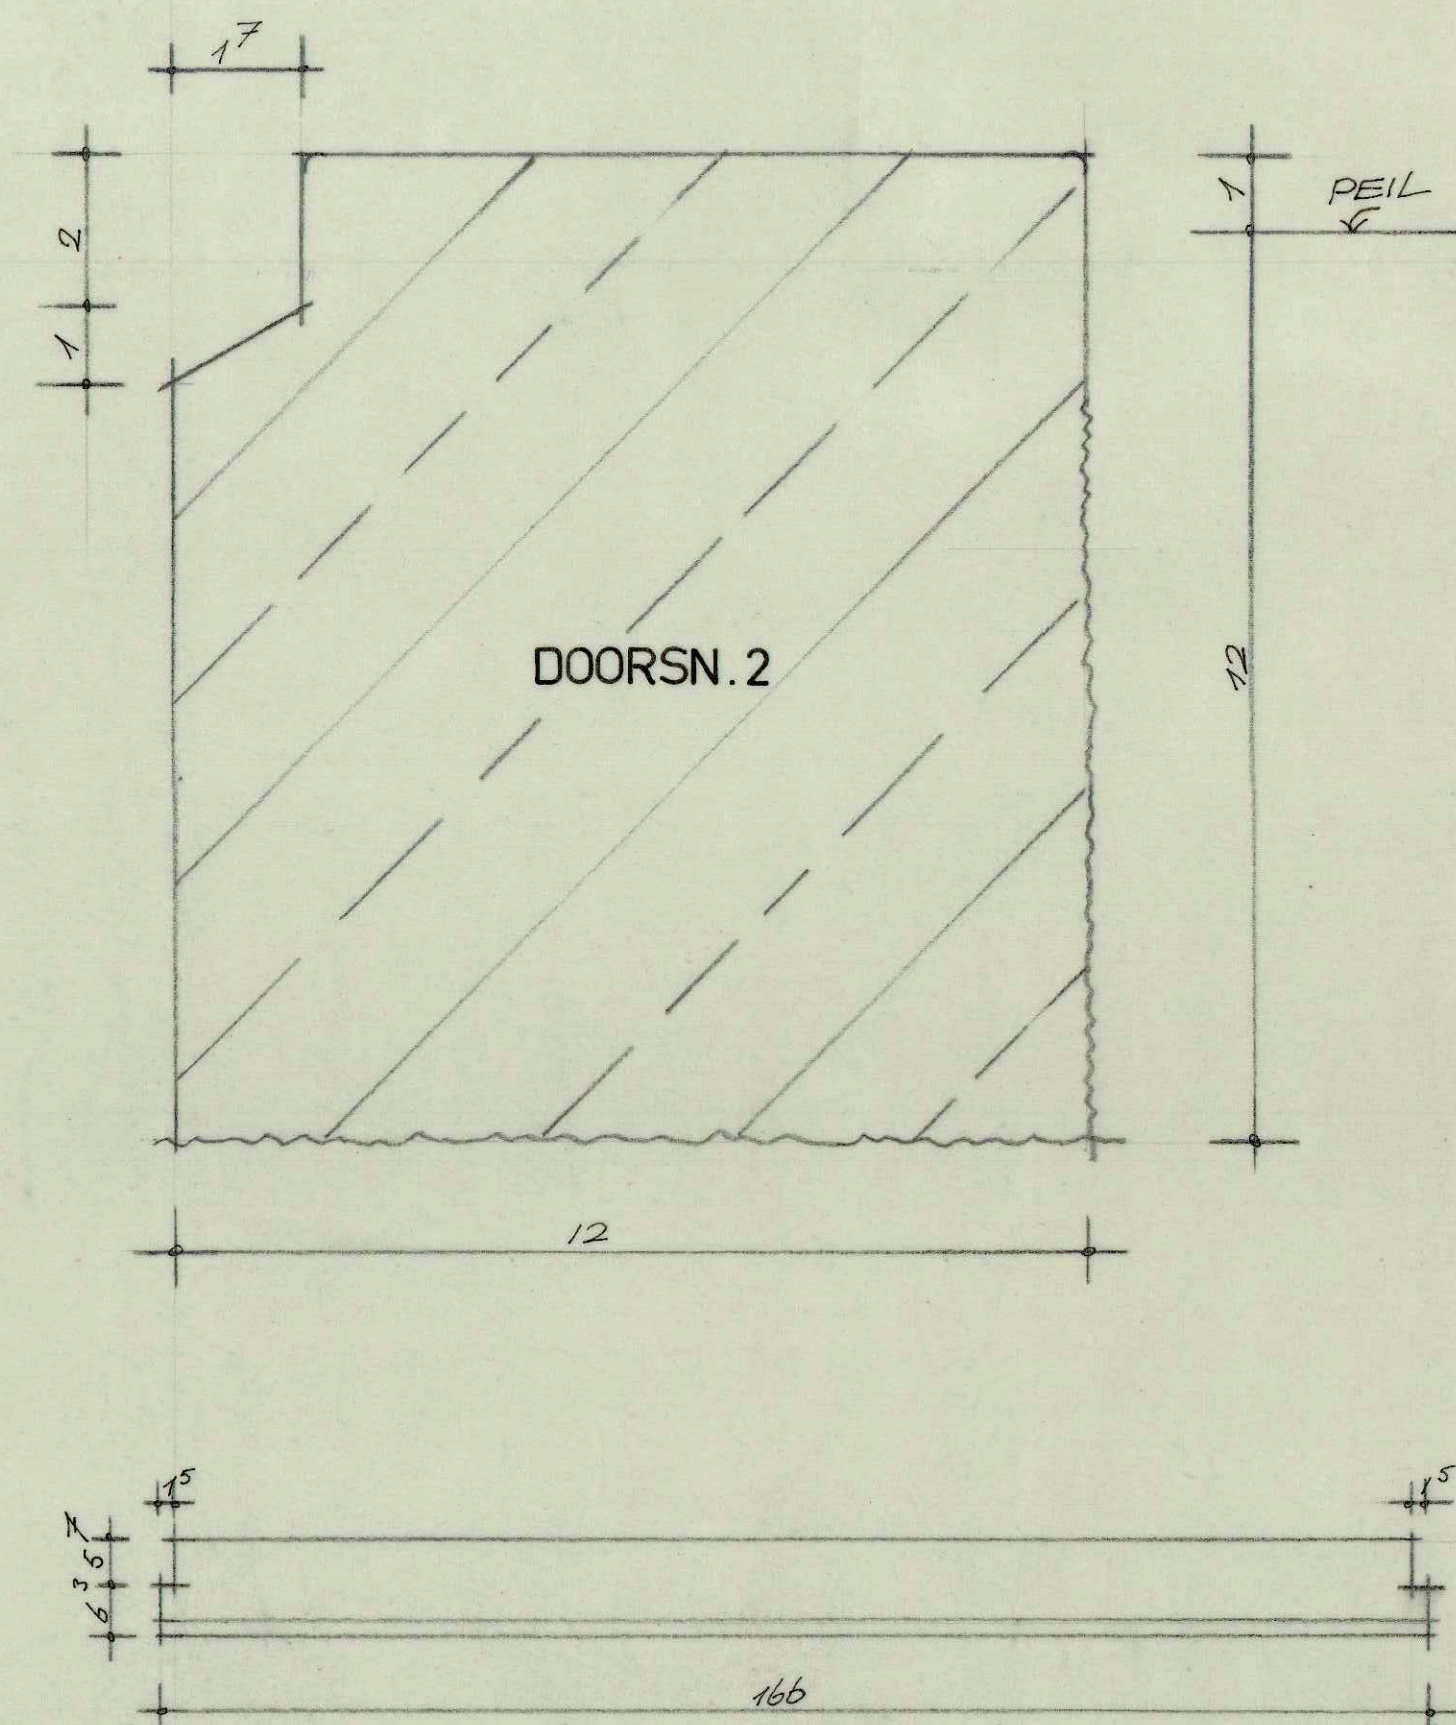

DOORSN. 2


PEIL

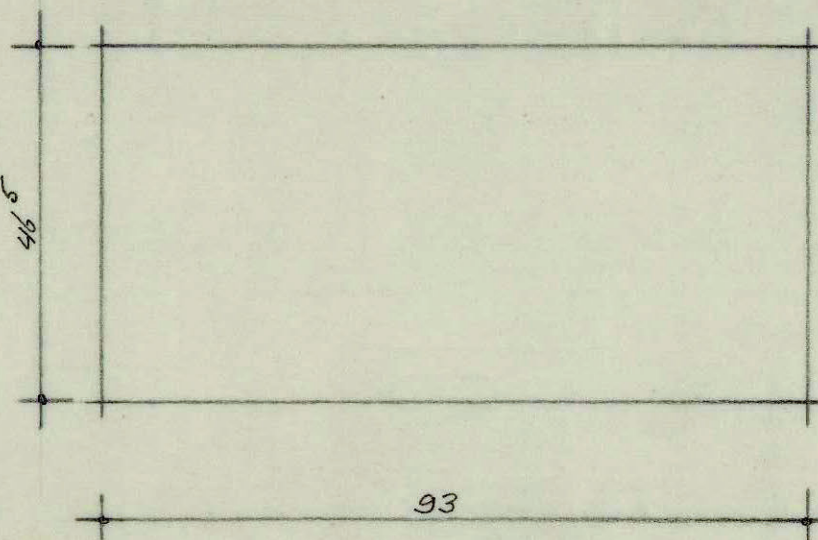

MERK F 4 STUKS  
ZIE DOORSN. 3

MERK C 4 STUKS WAARVAN 2 STUKS SPIEGELBEELD

MERK D 2 STUKS  
ZIE DOORSN. 2

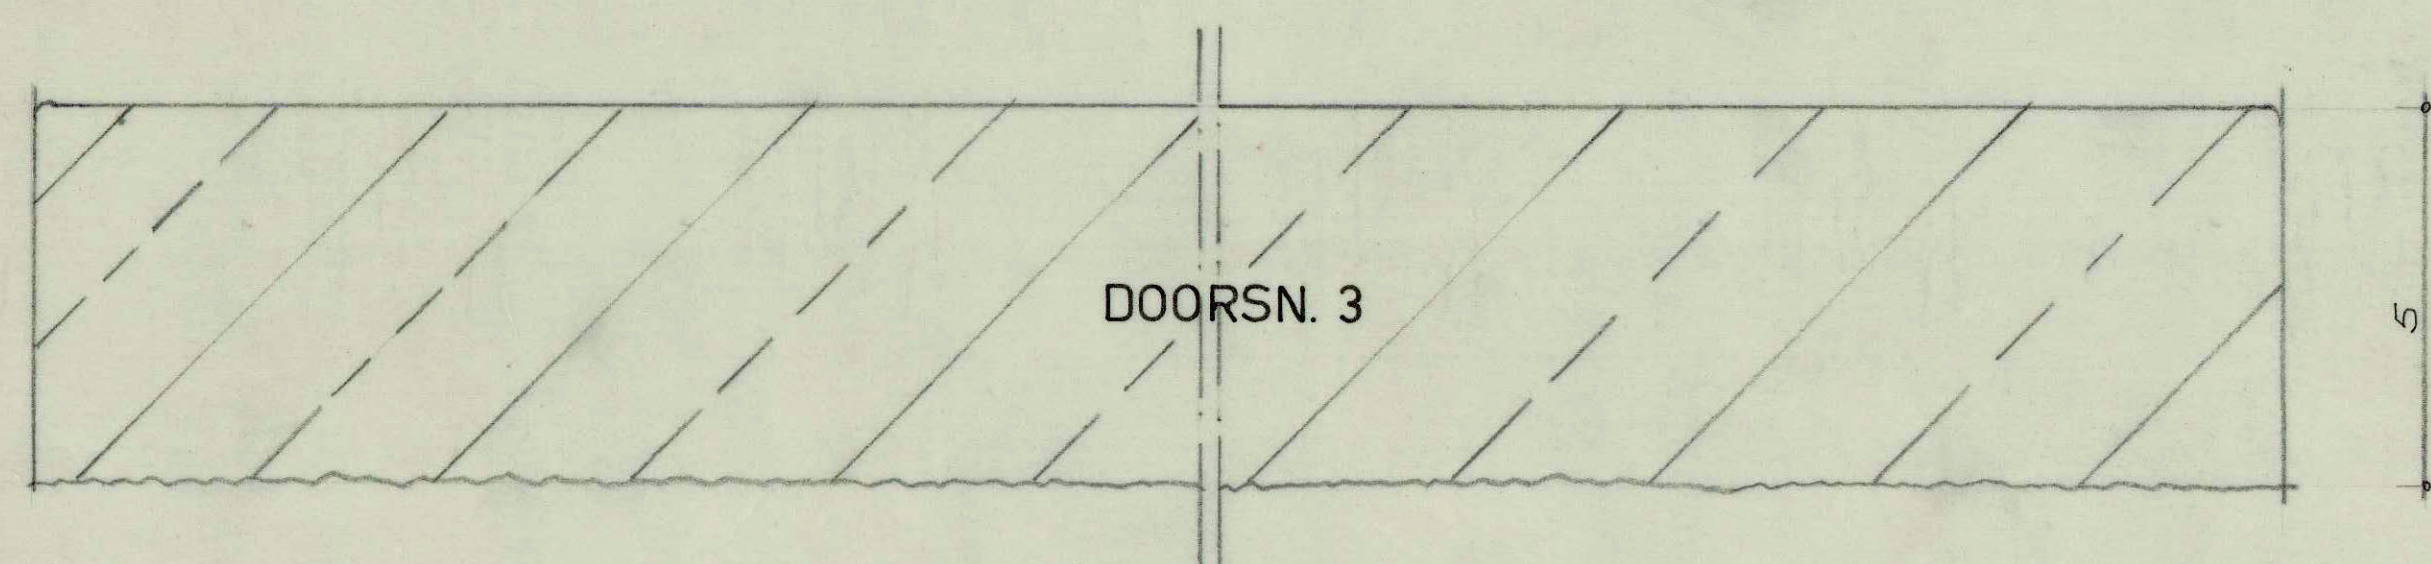

DOORSN. 3

MATERIAAL = HARDSTEEN  
BEWERKING GESCHUURD  
GEZAAGD

BEVESTIGING STULEN EN NEUTEN BIJ MERK A  
D.M.V. 3/8" STALEN DOKEN - BIJ MERK C D.M.V. 3/8"  
MESSING DOKEN  
MATEN IN C.M.

MATEN IN HET WERK CONTROLEREN

ARCHITECTEN- EN INGENIEURSBUREAU BERGHOEF, HONDIUS & LAMERS ZWARTEWEG 3 AALSMEER TEL. 2977-6051*			
RAADHUIS TE ALBLASSERDAM		HARDSTENEN DORPELS - NEUTEN EN STOEPPLATEN T.V. KOZIJN MERK K	
GETEKEND GEWIJ-IGD	VDKOBLEN APR. 63	GEZIEN	SCHAAL 1:10 WGR.
			WERK No. 445
			BLAD No. 8-A-20