


BEG-GROND

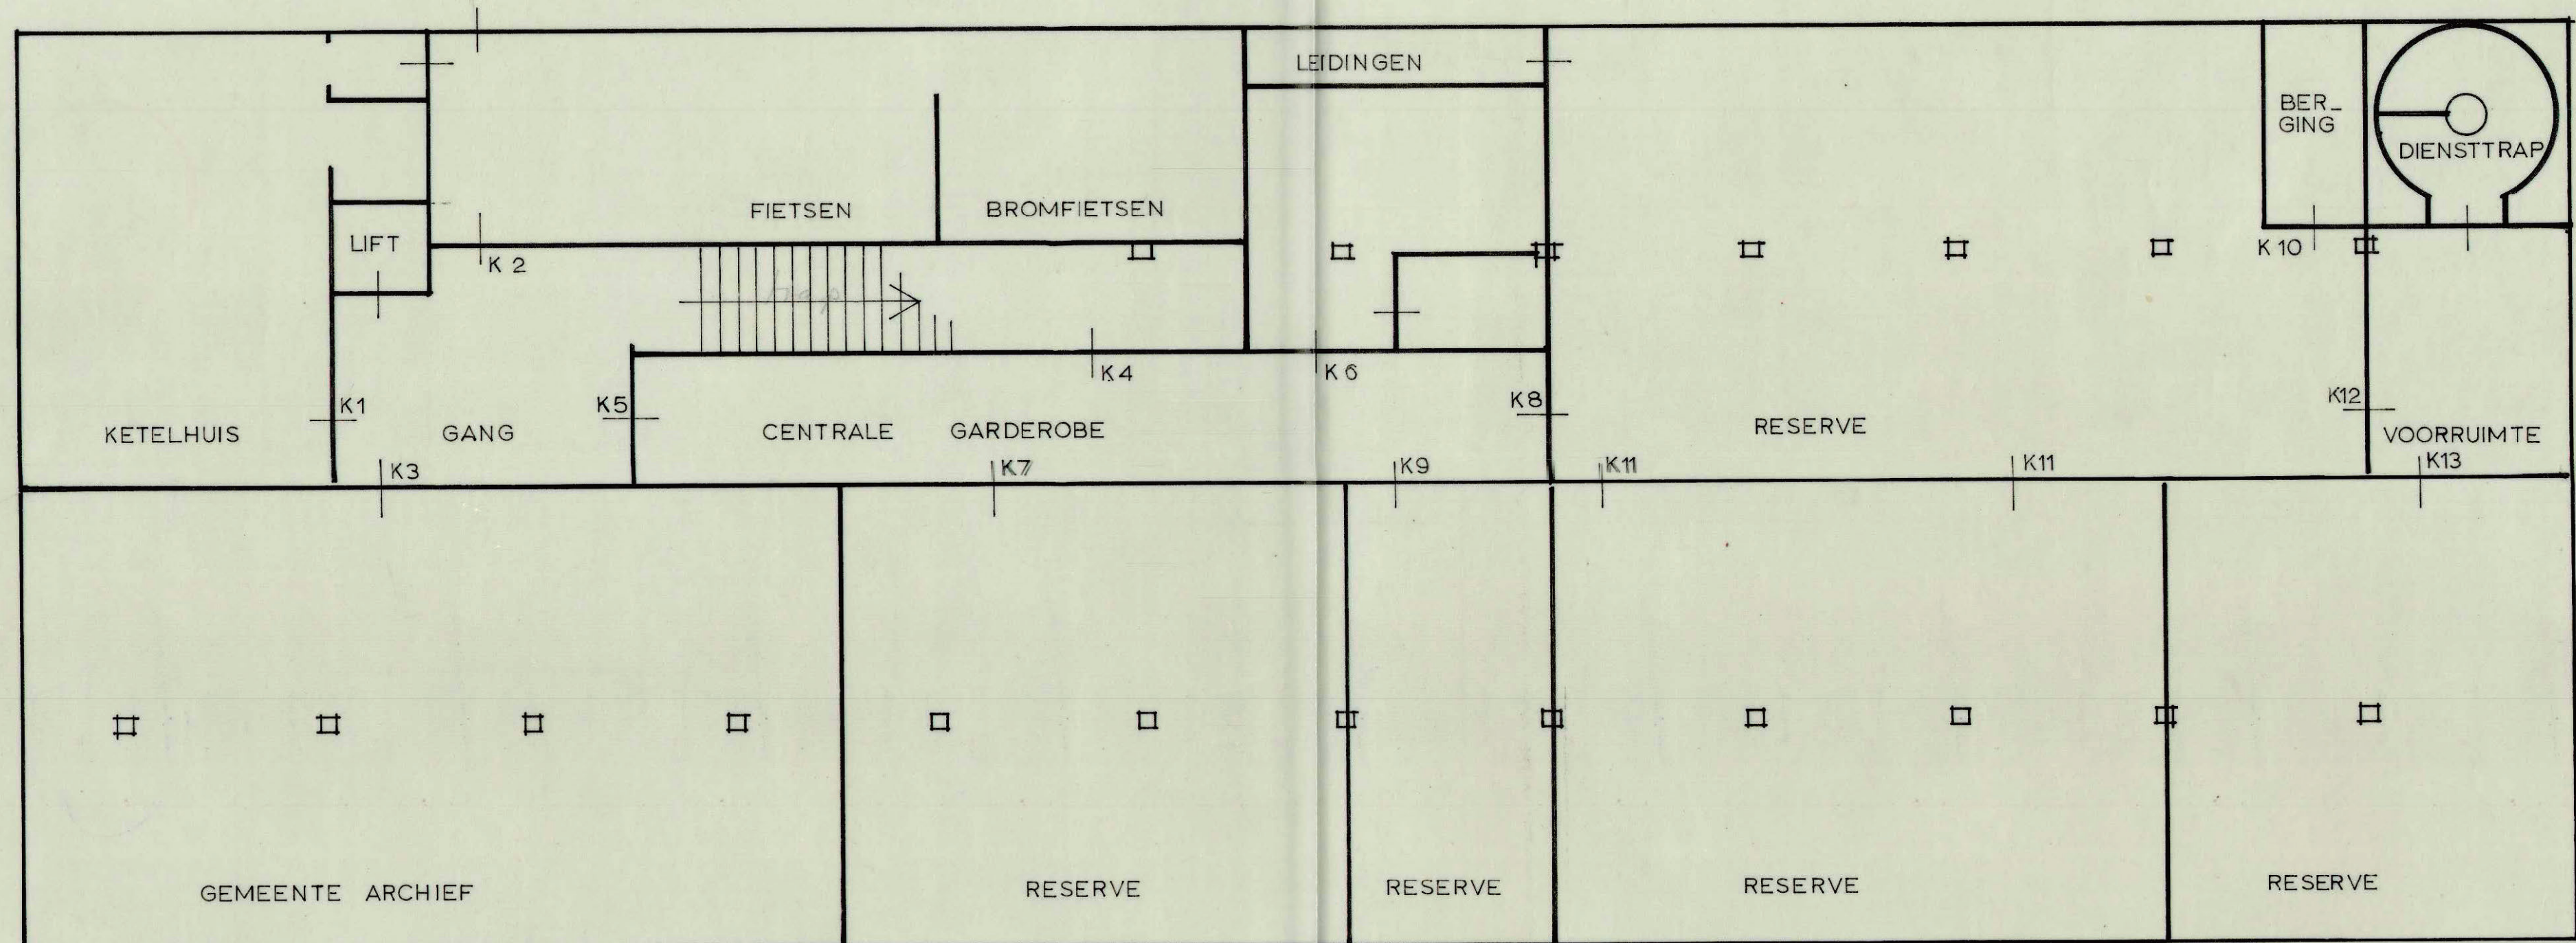

KELDER

ARCHITECTEN- EN INGENIEURSBUREAU BERGHOEF, HONDIUS & LAHRS ZWARTEWEG 3 AALSMEER TEL. 2977-6051*					
RAADHUIS TE ALBLASSERDAM			PLATTE GR. KELDER EN BEG.GR.		
GETEKEND GEWILJIGD	V.D. KOELEN APRIL 64	GEZIEN	SCHAAL 1:100	WERK No. 445	BLAD No. 10-A-7