



65x50x5  
30x45x5

hoekstaal 65x50x5  
30x45x5

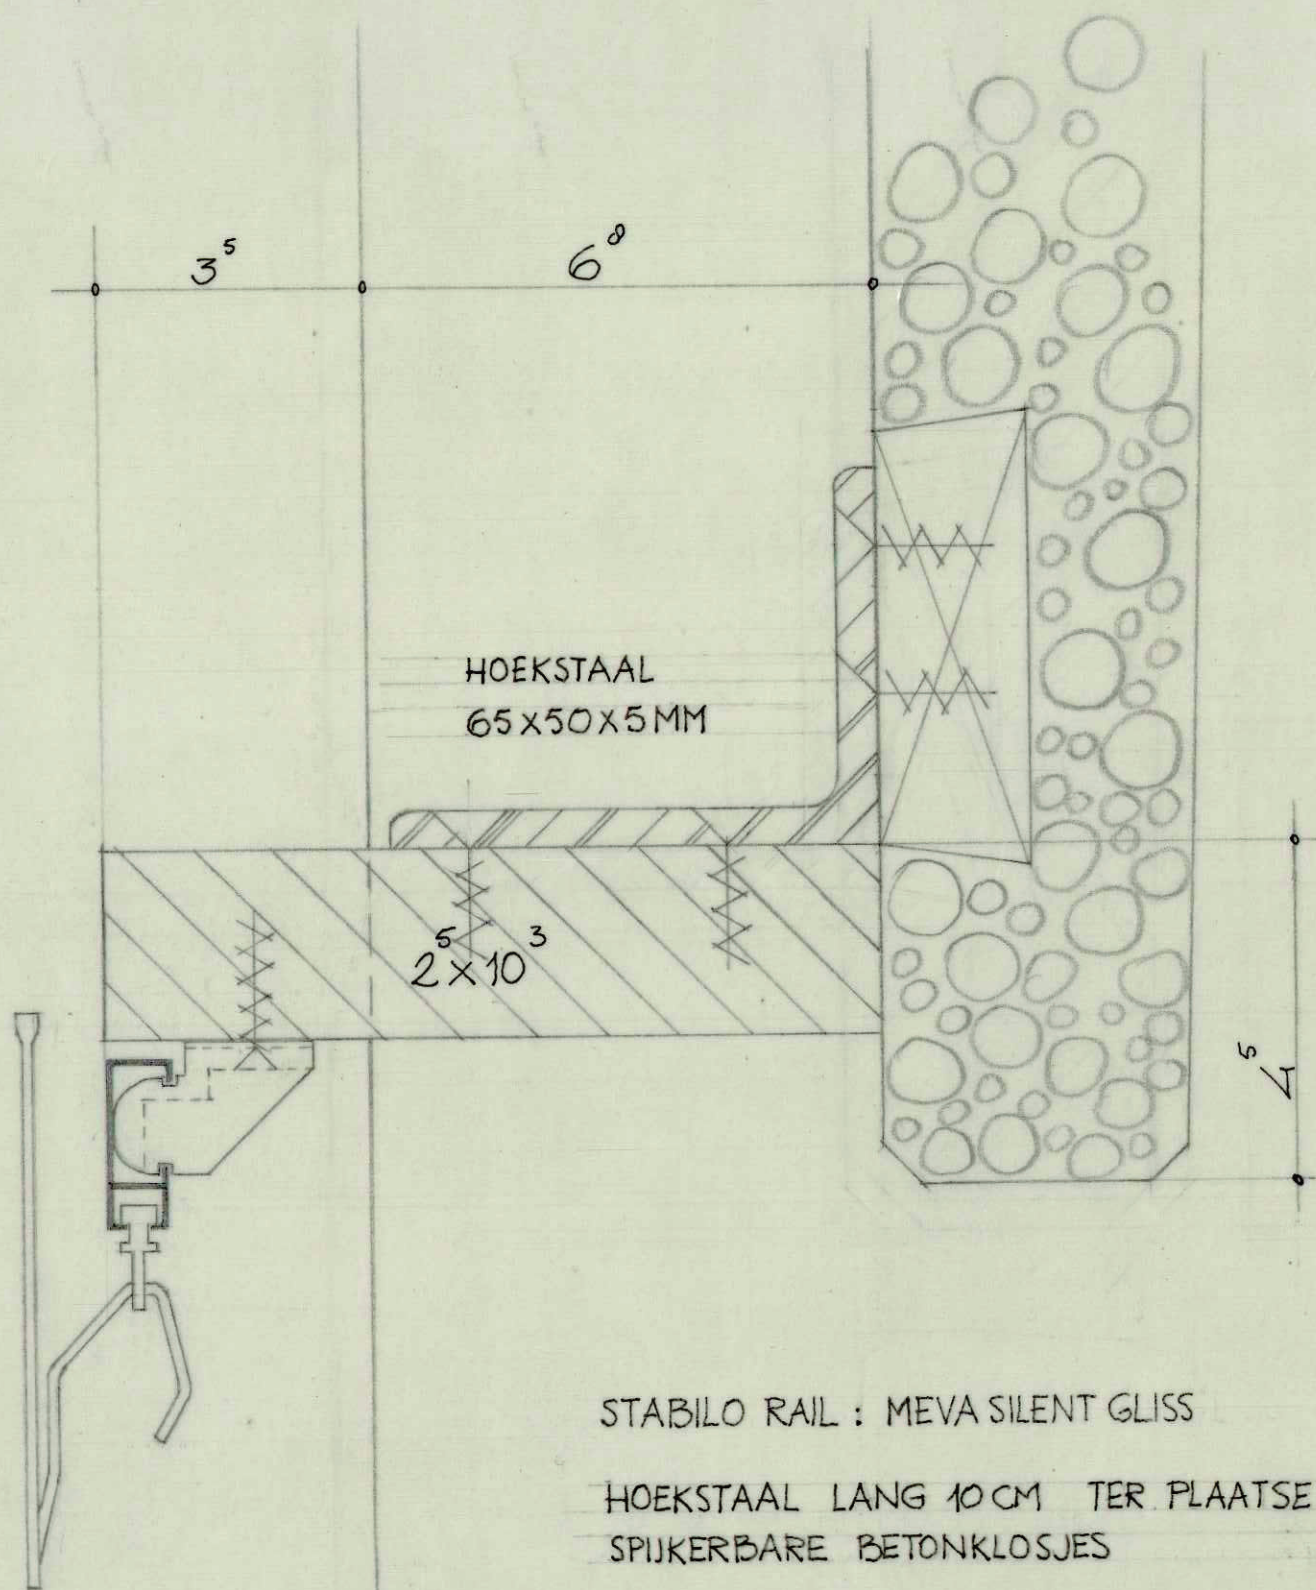

STABILO RAIL : MEVA SILENT GLISS

HOEKSTAAL LANG 10CM TER PLAATSE VAN  
SPIJKBARE BETONKLOSJES

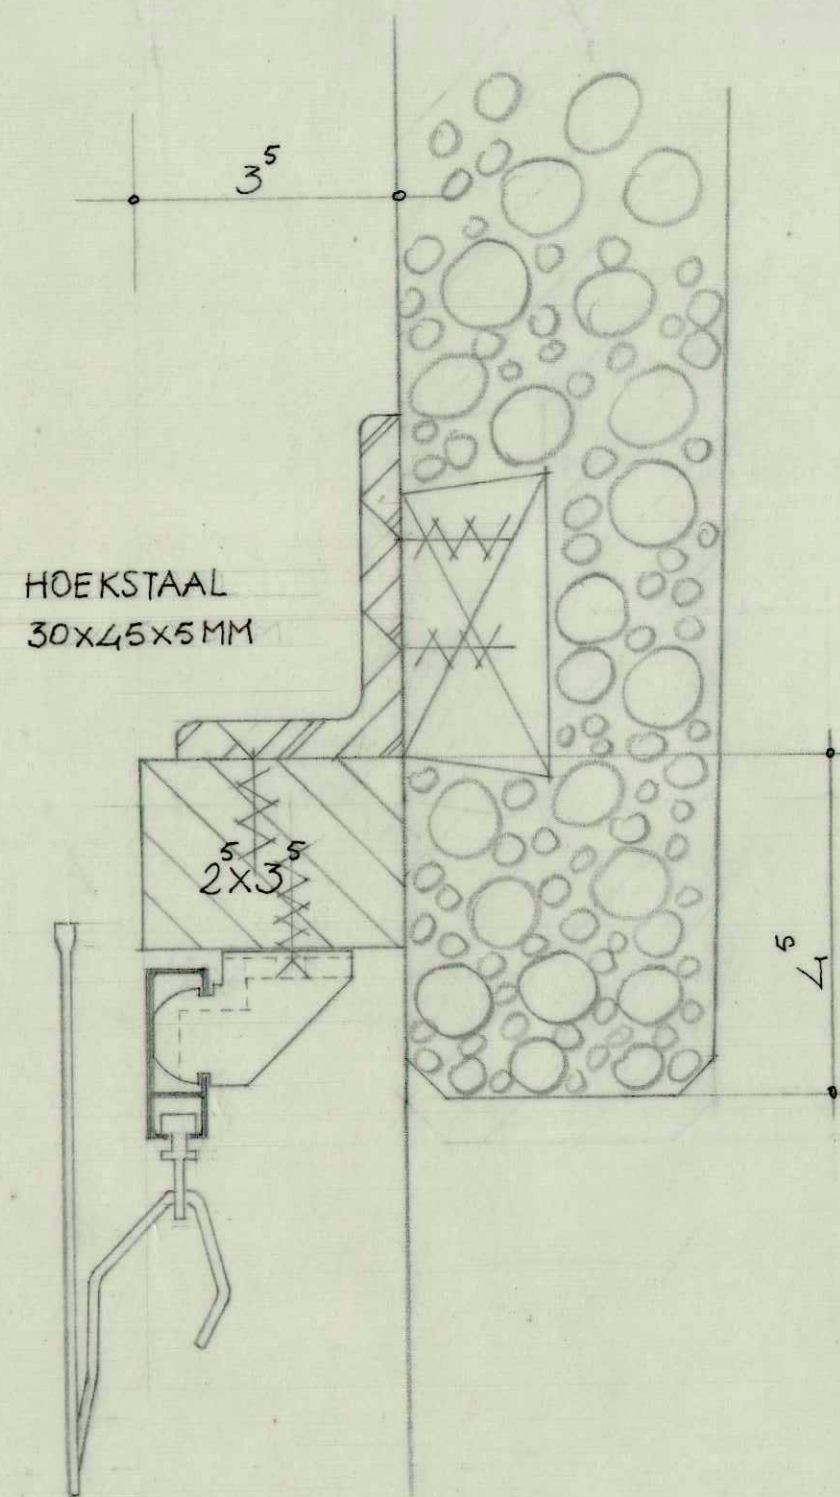

HOEKSTAAL  
30x45x5MM

ARCHITECTEN- EN INGENIEURSBUREAU BERGHOEF, HONDIUS & LAMERS  
ZWARTEWEG 3 AALSMEER TEL. 2977-6051\*

RAADHUIS ALBLASSERDAM

BEVESTIGING GORDIJNRAIL

GETEKEND CEVEN/CO	KGE	juli '64	GEZIGN	SCHAAL 1:1	WERK No. 445	BLAD No. 10A-7a

30x40

2