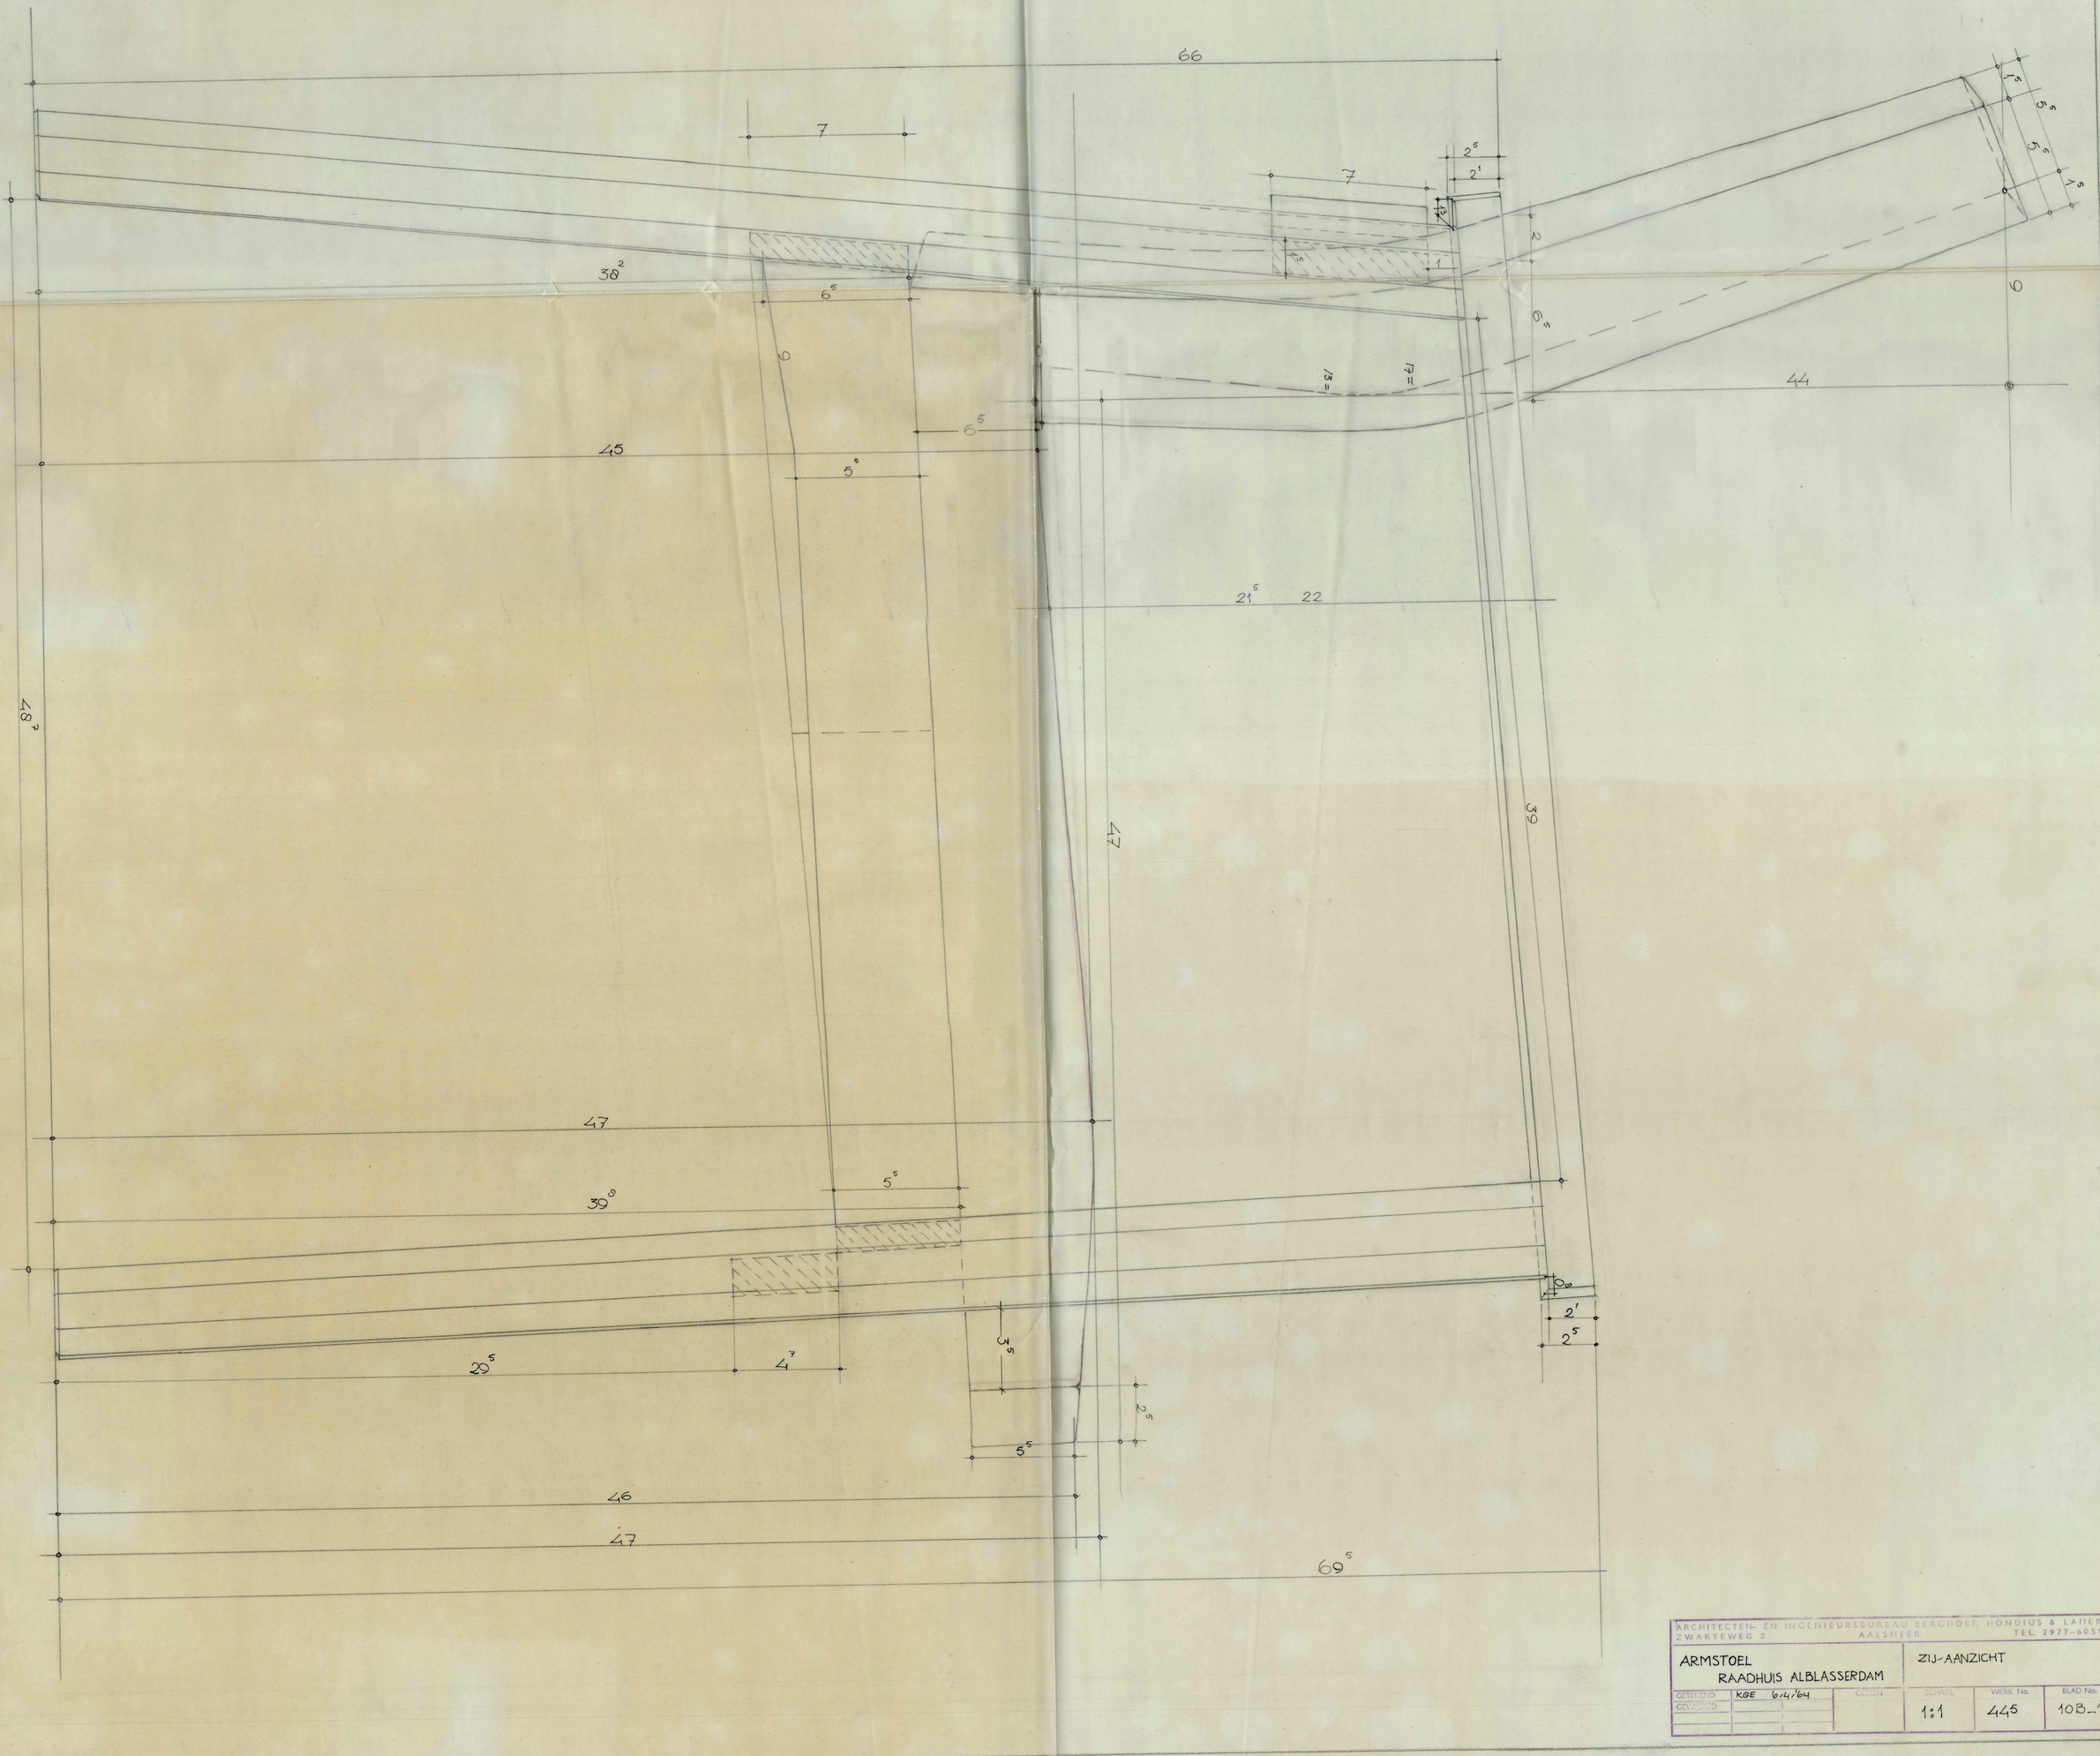

ARCHITECTEN- EN INGENIEURSBUREAU BERGHOEF, HONDIUS & LAMERS
ZWARTEWEG 3 AALSMEER TEL. 2977-6051*

ARMSTOEL RAADHUIS ALBLASSERDAM			ZIJ-AANZICHT		
GETEKEND	KGE 6.4.'64	CEDEN	SCHAAL	WERK No.	BLAD No.
GEVERIFIEERD			1:1	445	10B_1