
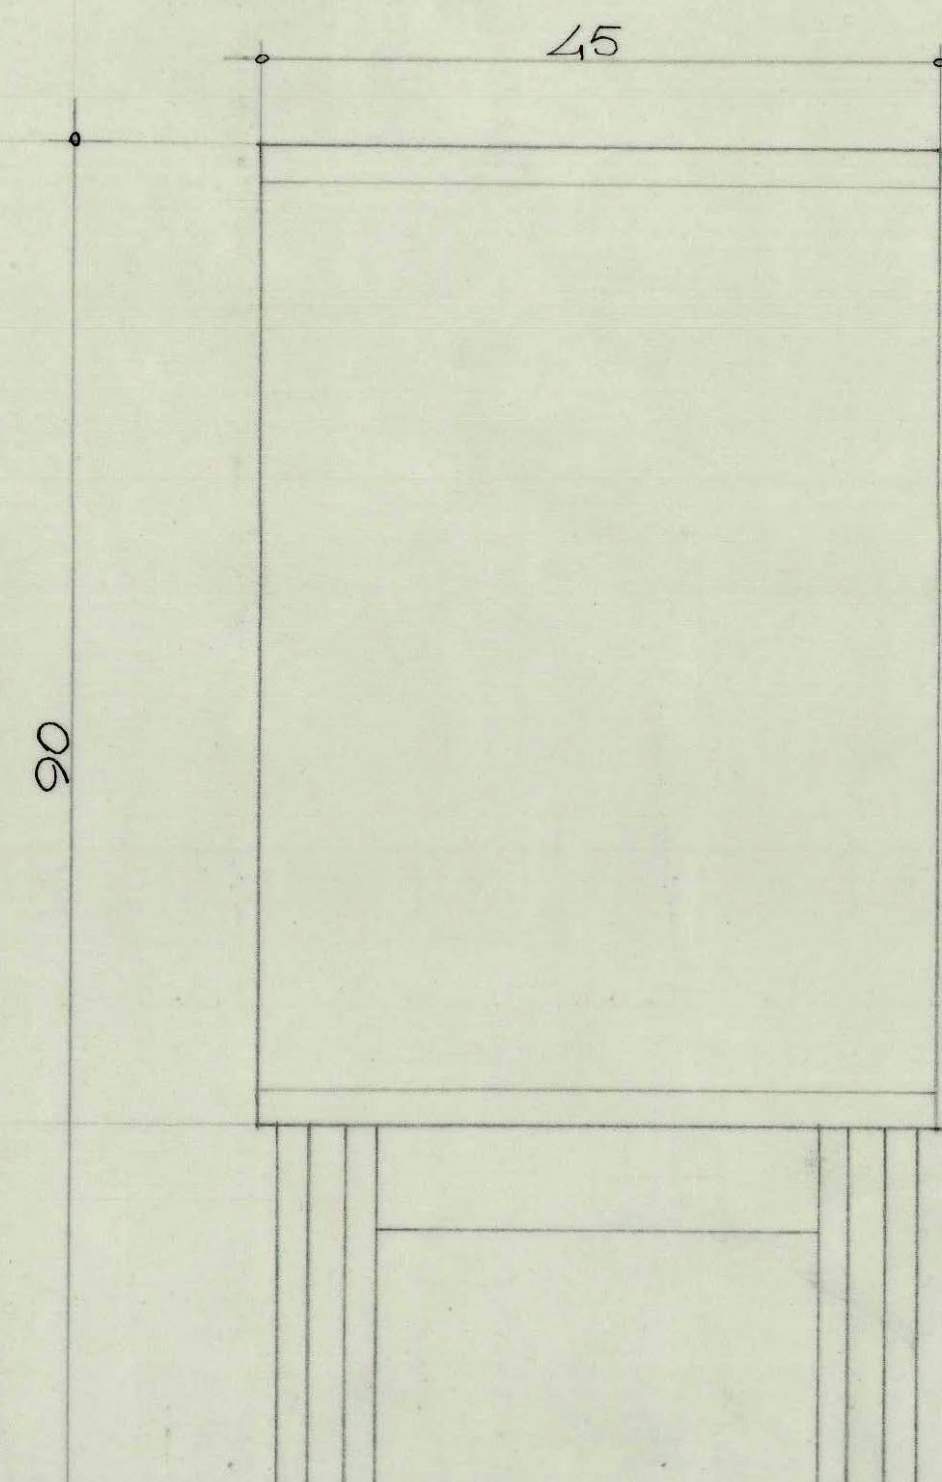
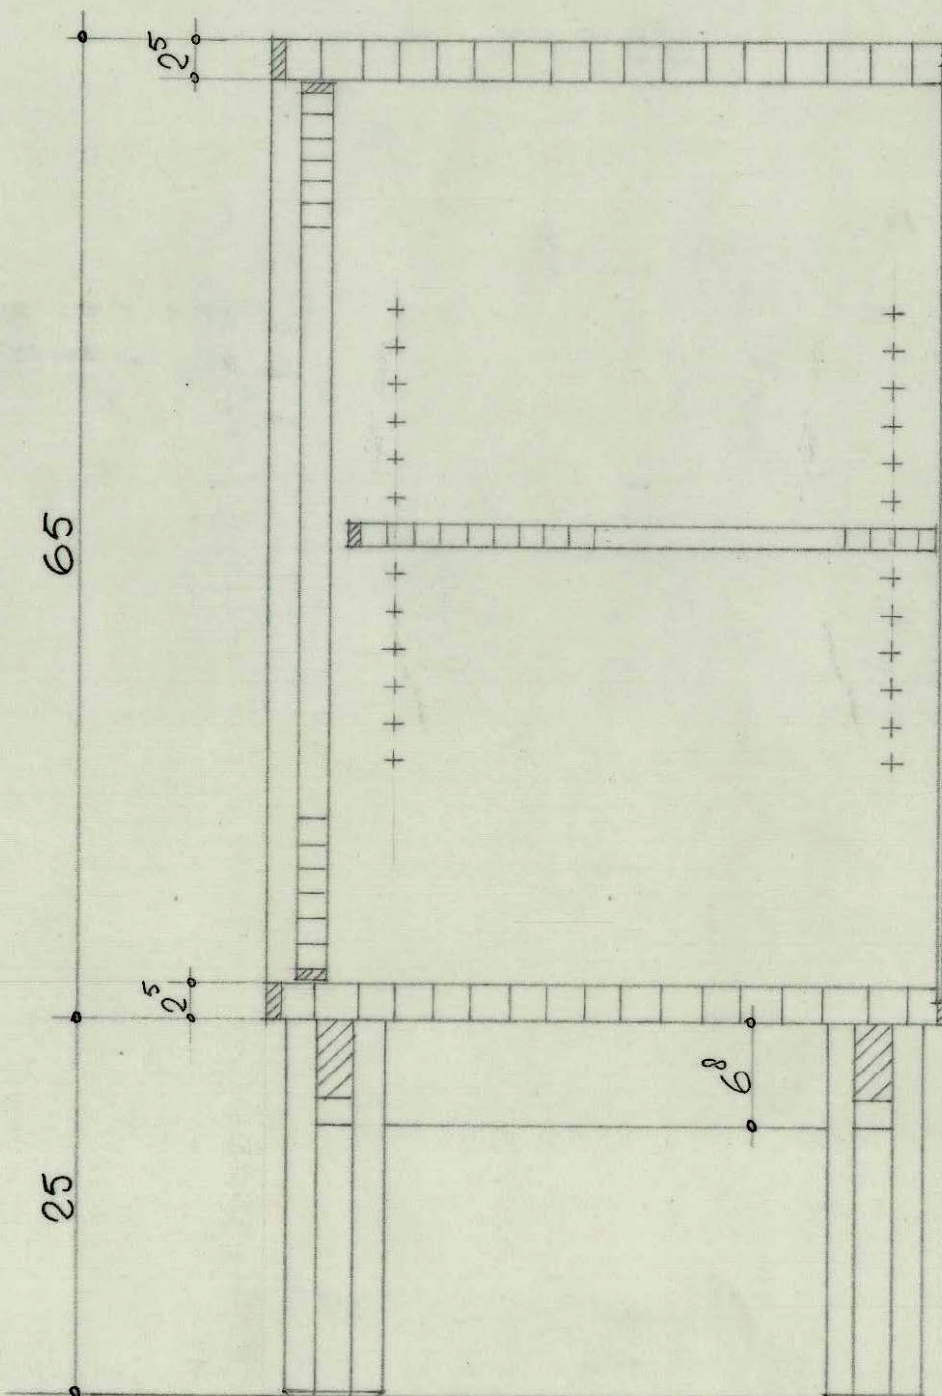
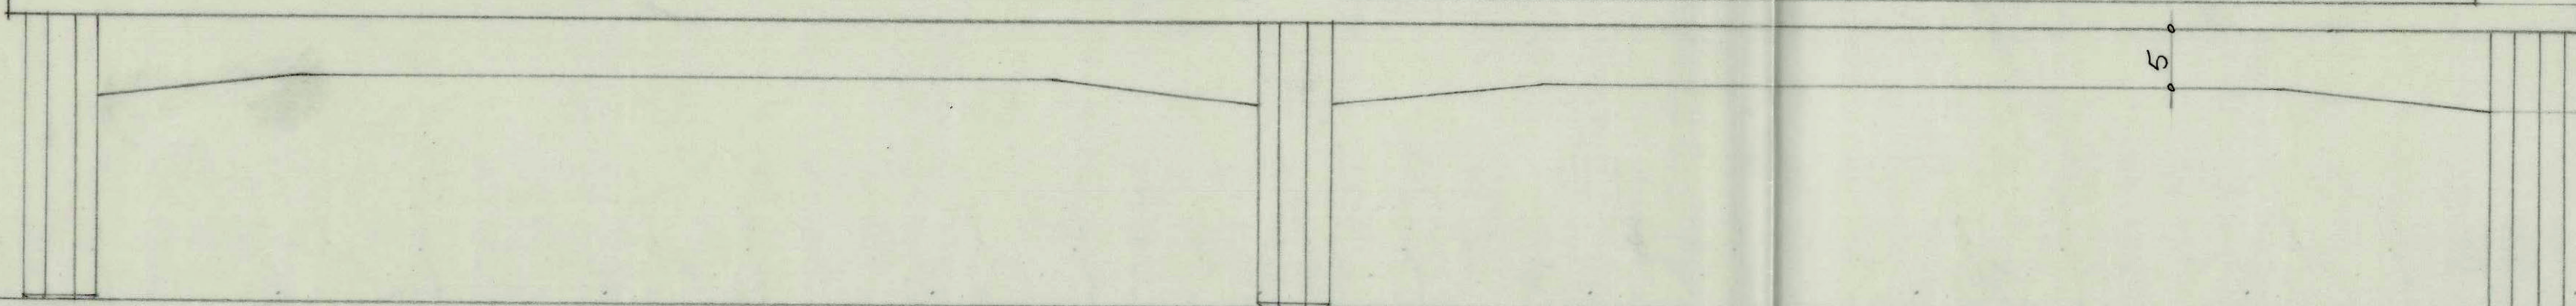


9 49⁵ 225 9 49⁵ 9 49⁵ 9

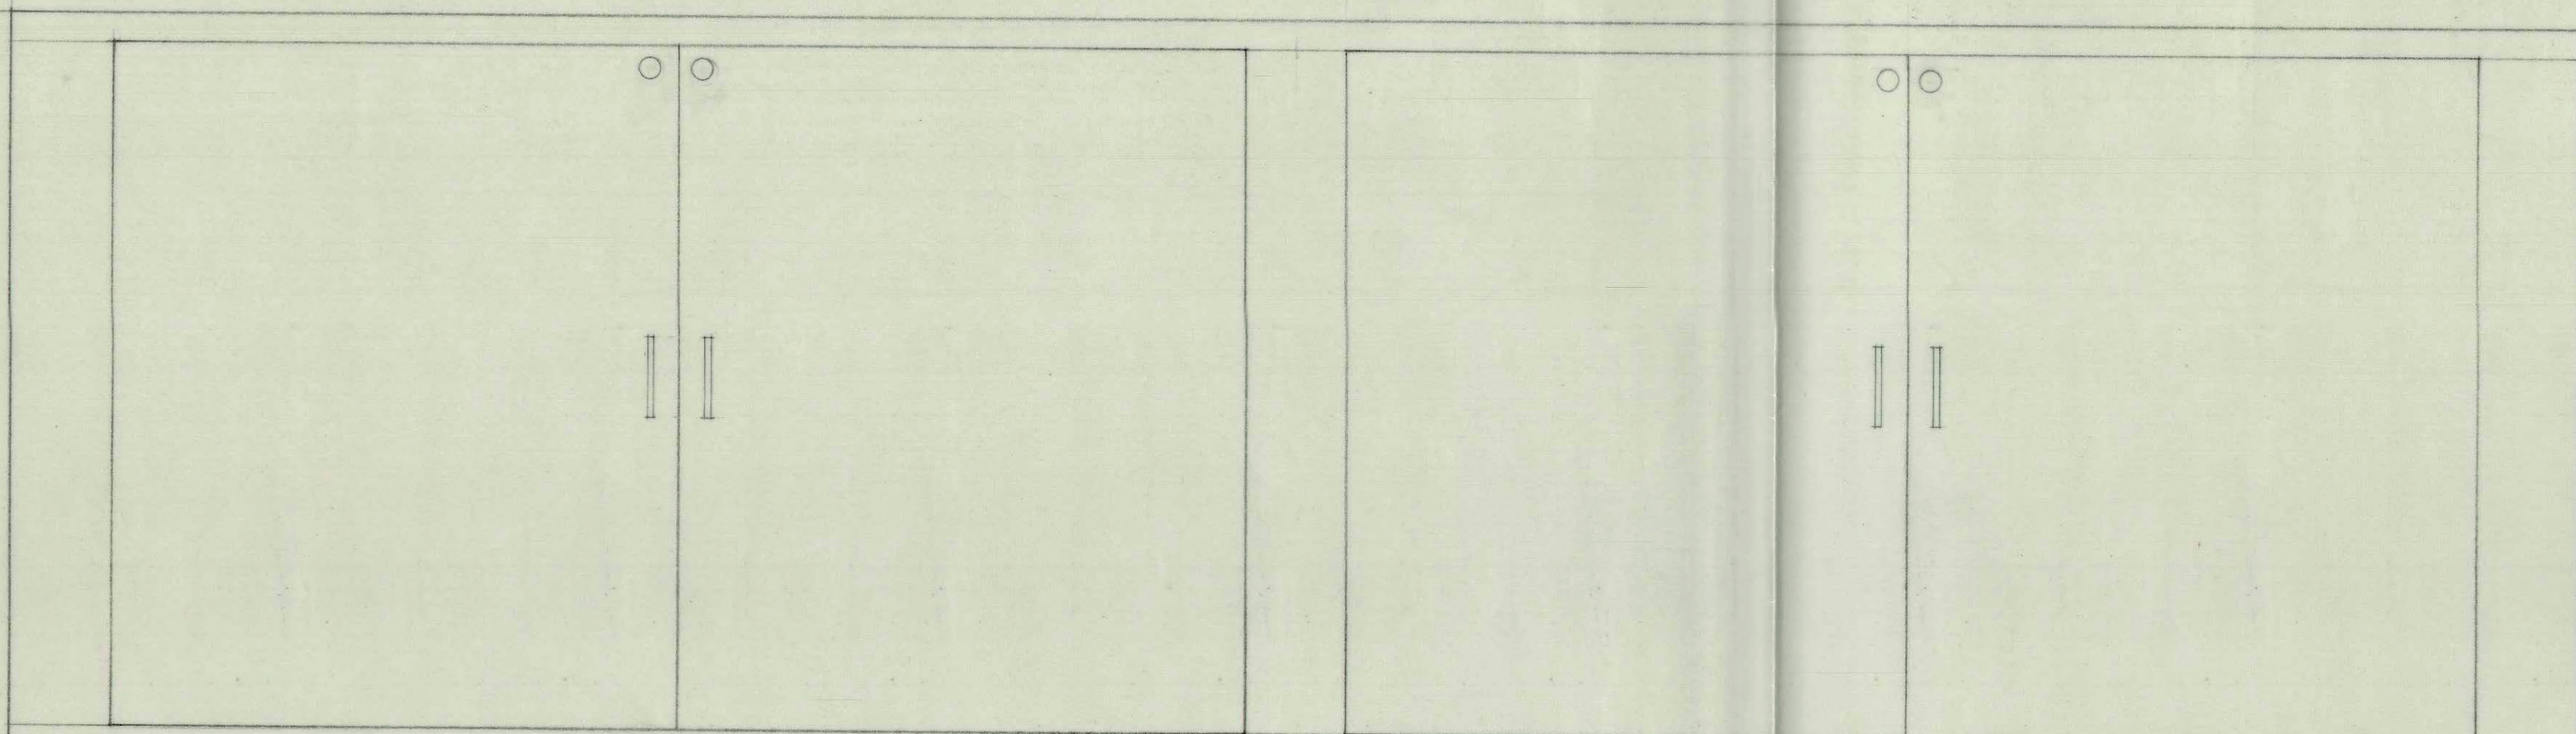

ARCHITECTEN- EN INGENIEURSBUREAU BERGHOEF, HONDIUS & LAMERS
ZWARTEWEG 3 AALSMEER TEL. 2977-6051*

RAADHUIS ALBLASSERDAM

SCHAAL 1:5

10B_0b

49x66,5