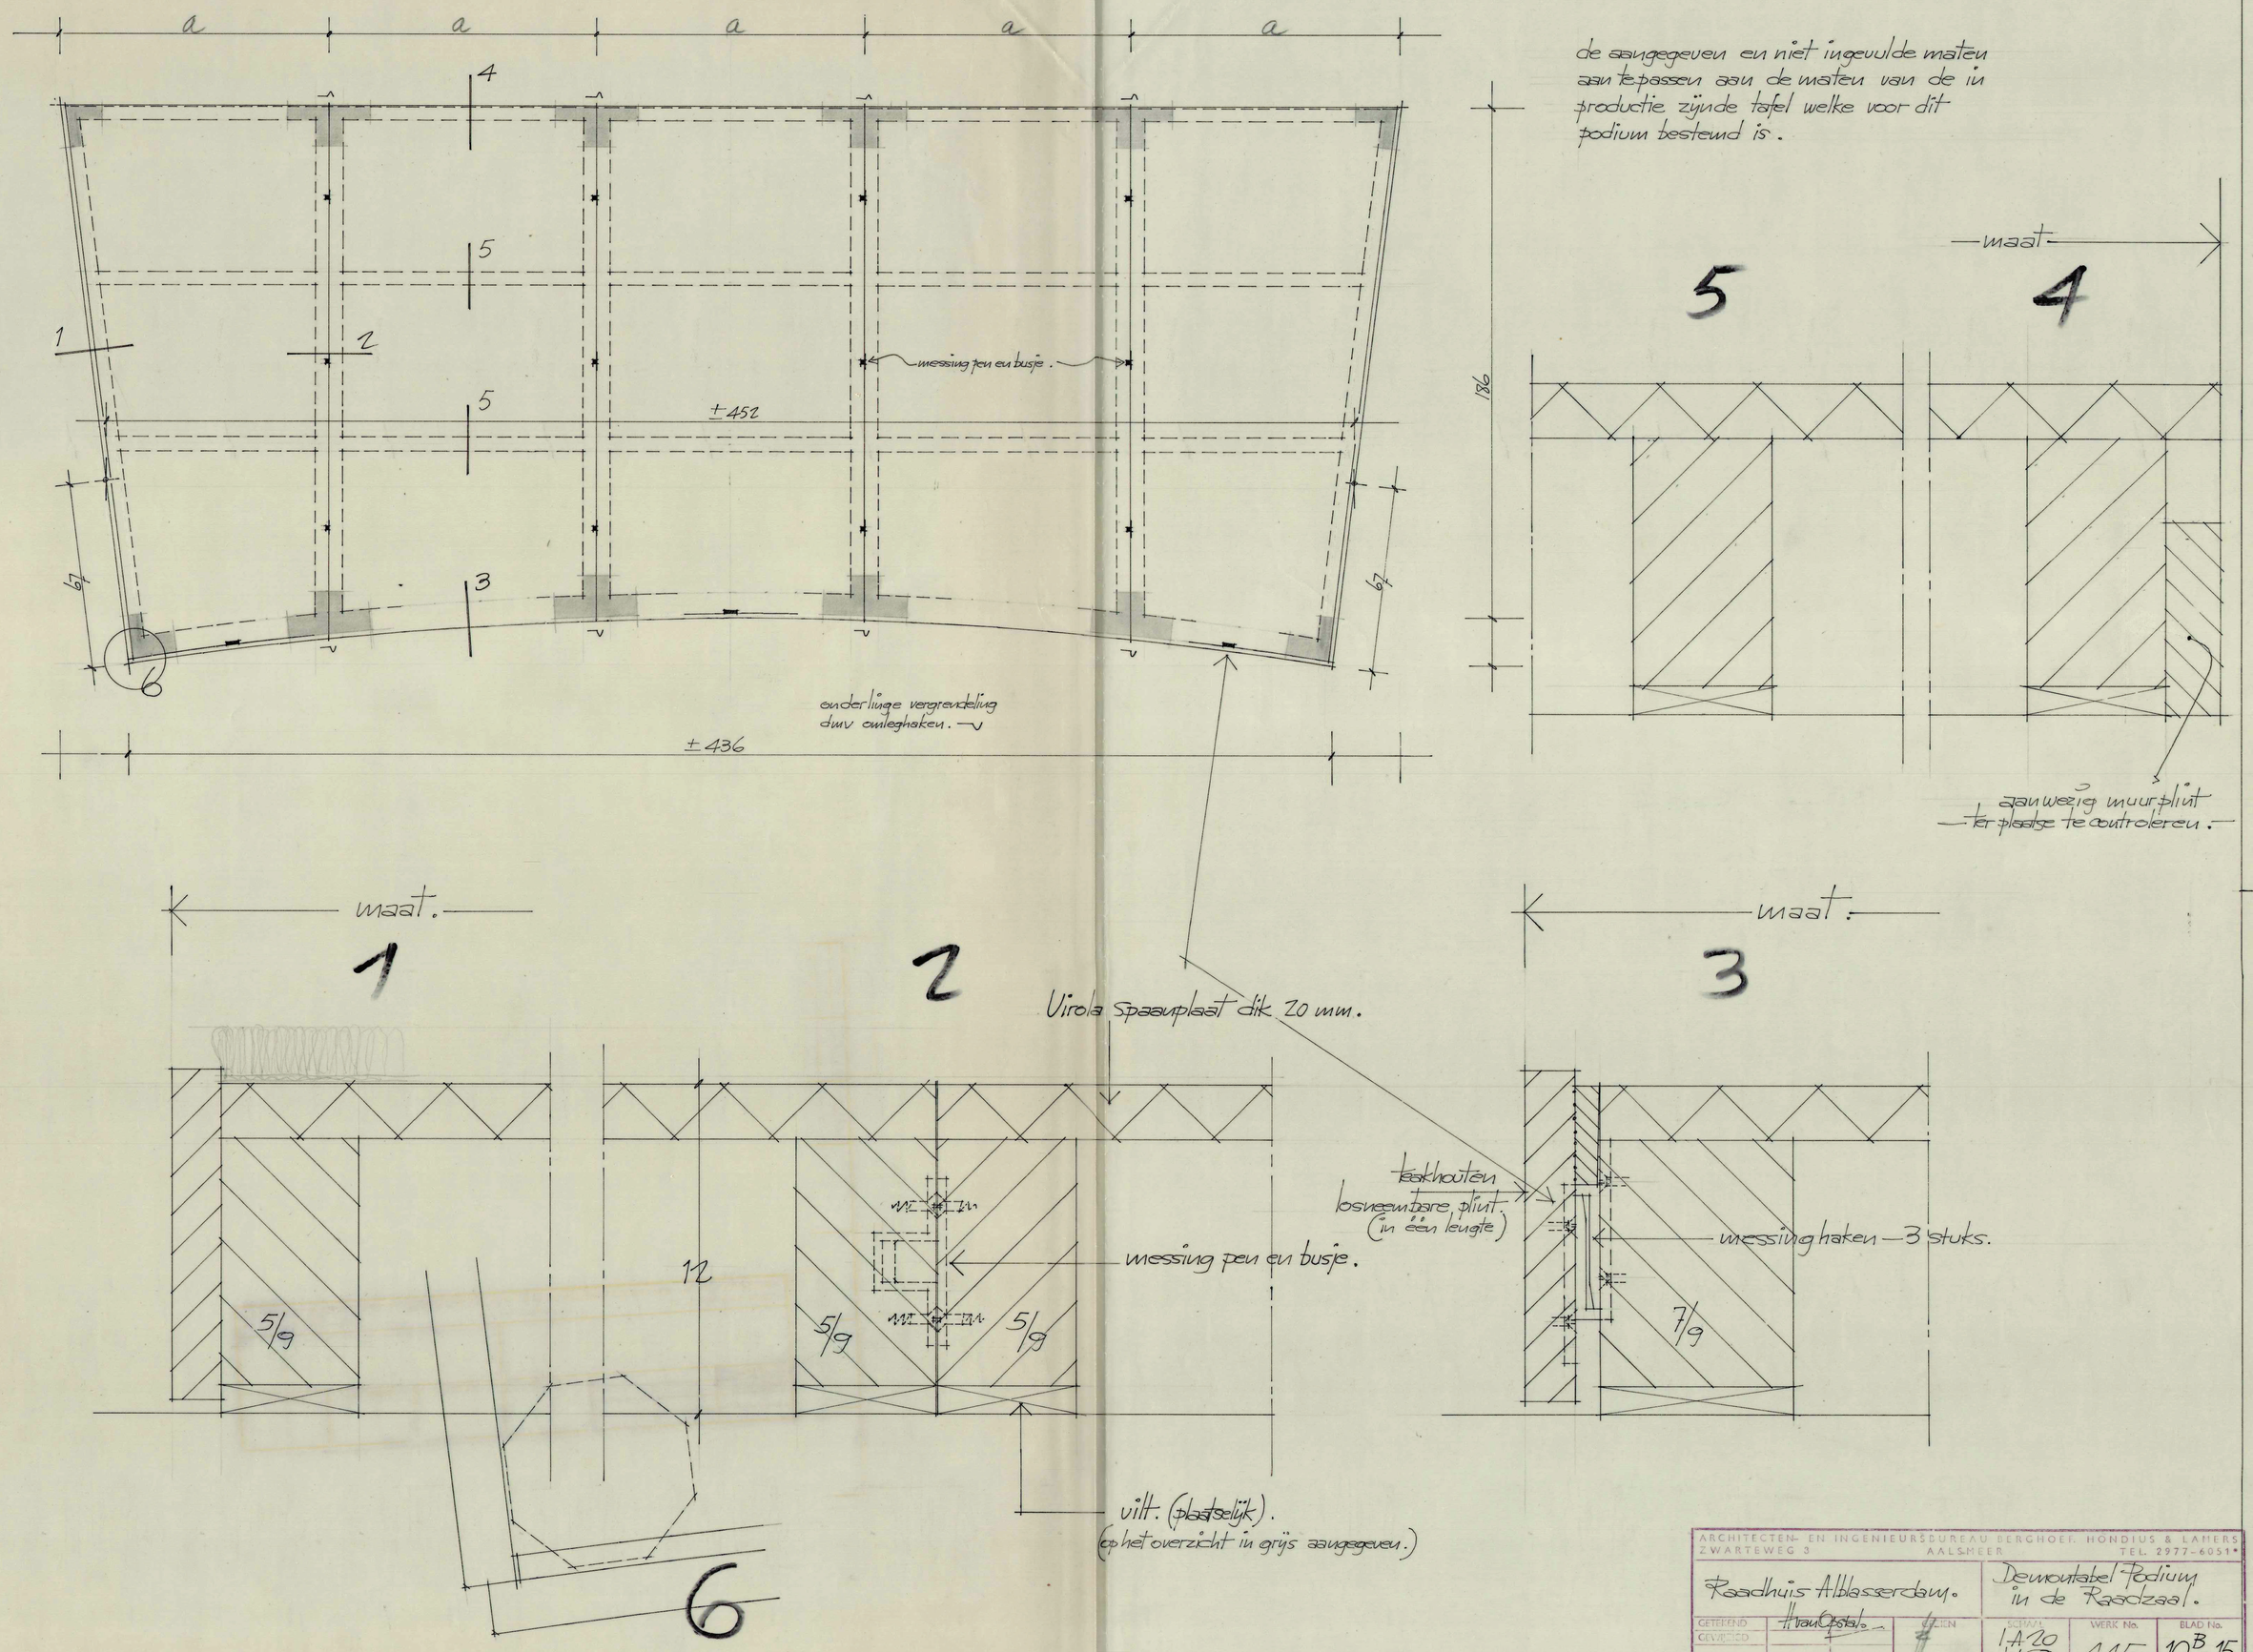

ARCHITECTEN- EN INGENIEURSBUREAU BERGHOEF, HONDIUS & LAMERS
ZWARTEWEG 3 AALSMEER TEL. 2977-6051*

Raadhuis Alblasserdam.			Demontabel Podium in de Raadzaal.		
GETEKEND	H. van Opstal.	GEZIEN	SCHAAL 1A20 W.GR.	WERK No. 445.	BLAD No. 10B-15
GEWIJZIGD					

68 x 84