


lassen in brugleuning alleen
l.p.v. een stijl
dekdelen 6x12 1/2 bevestigen
d.m.v. 3 1/2" gesmeedde spijkers

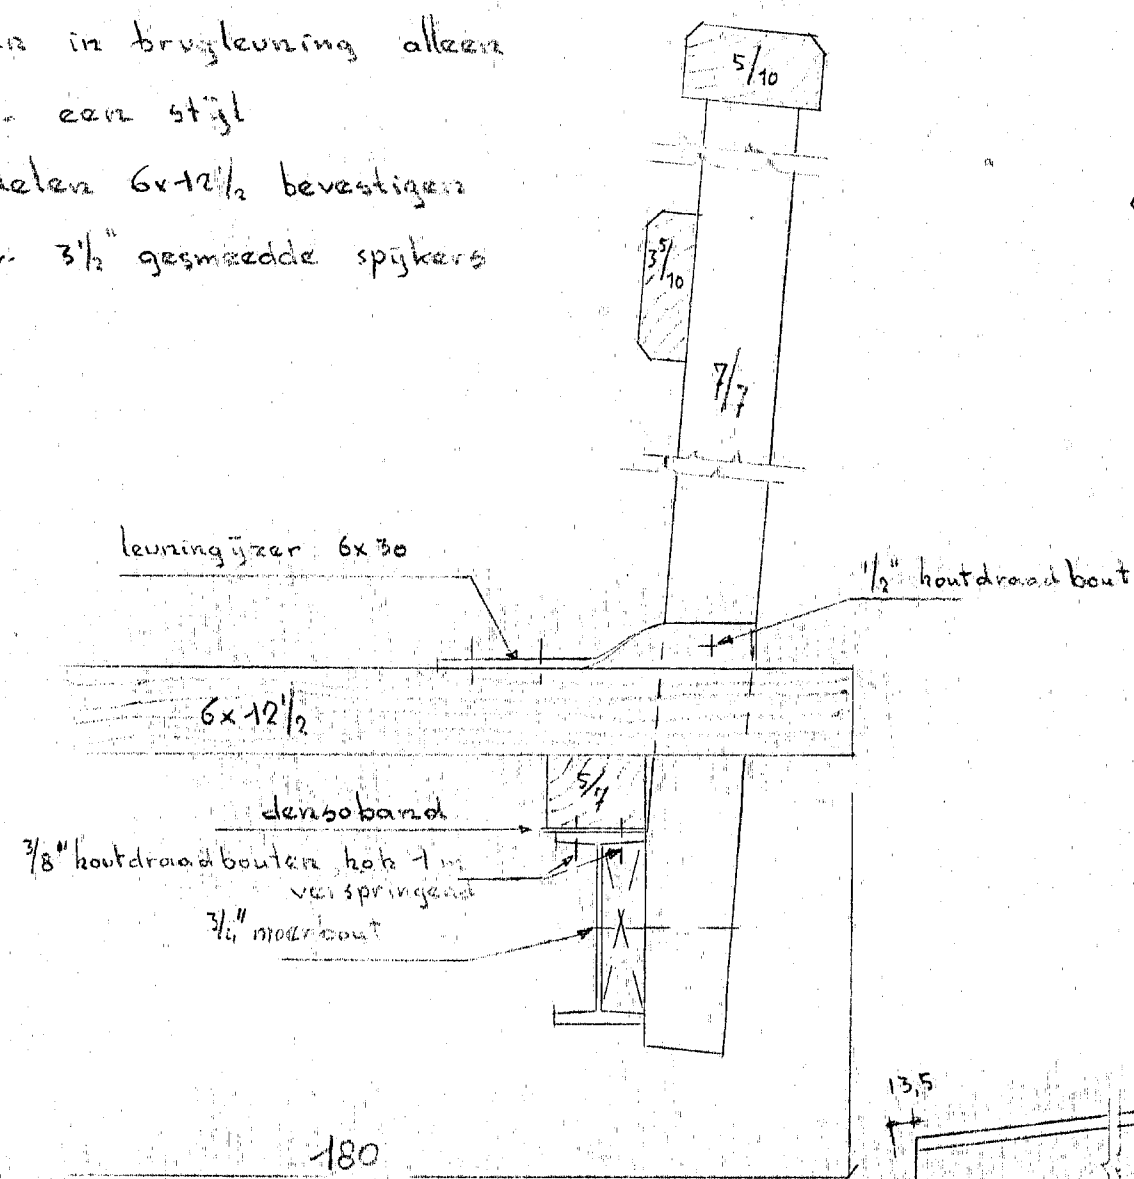

detail leuning
sch. 1-5




bevestiging liggers aan
opleggingen d.m.v. 3/8" houtdraadbouten

houtverbindingen: pen en gat

04-03-34 627 A2
VAN EESTERENSINGEL
1959 1-1



Schetsplaat 10x68x272

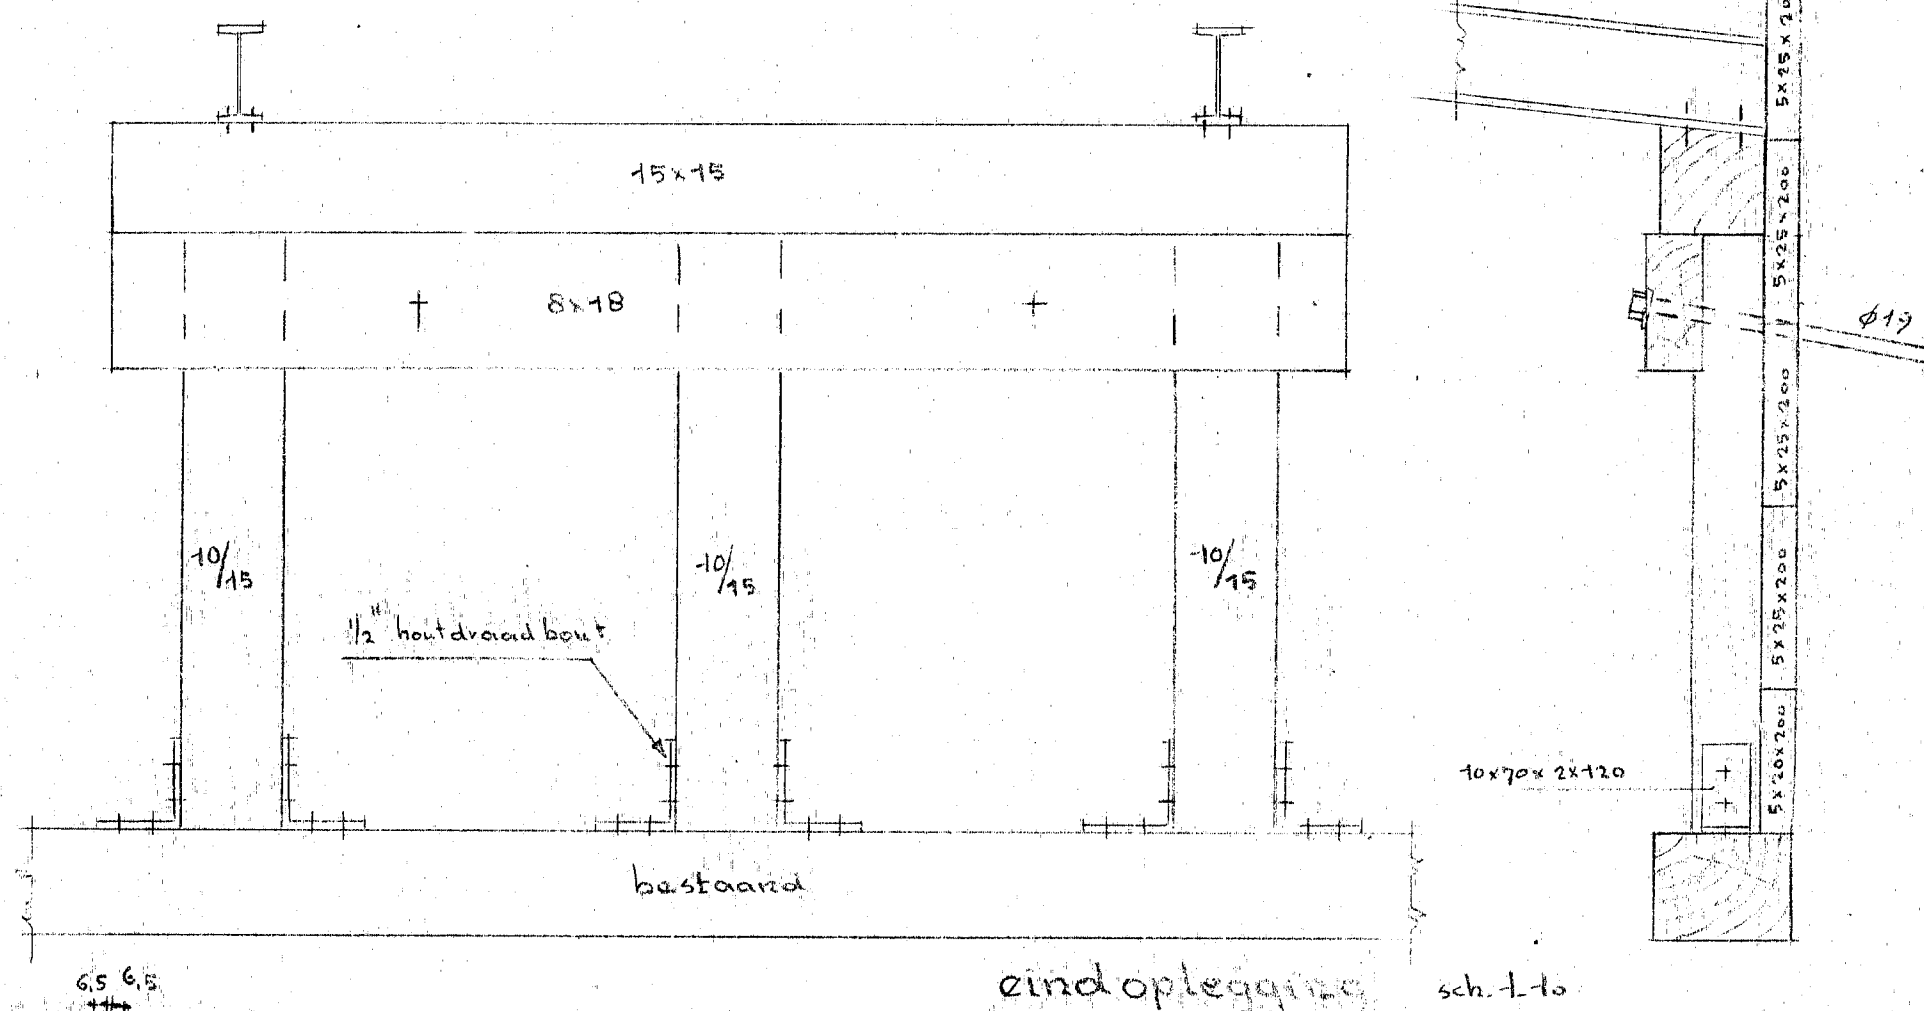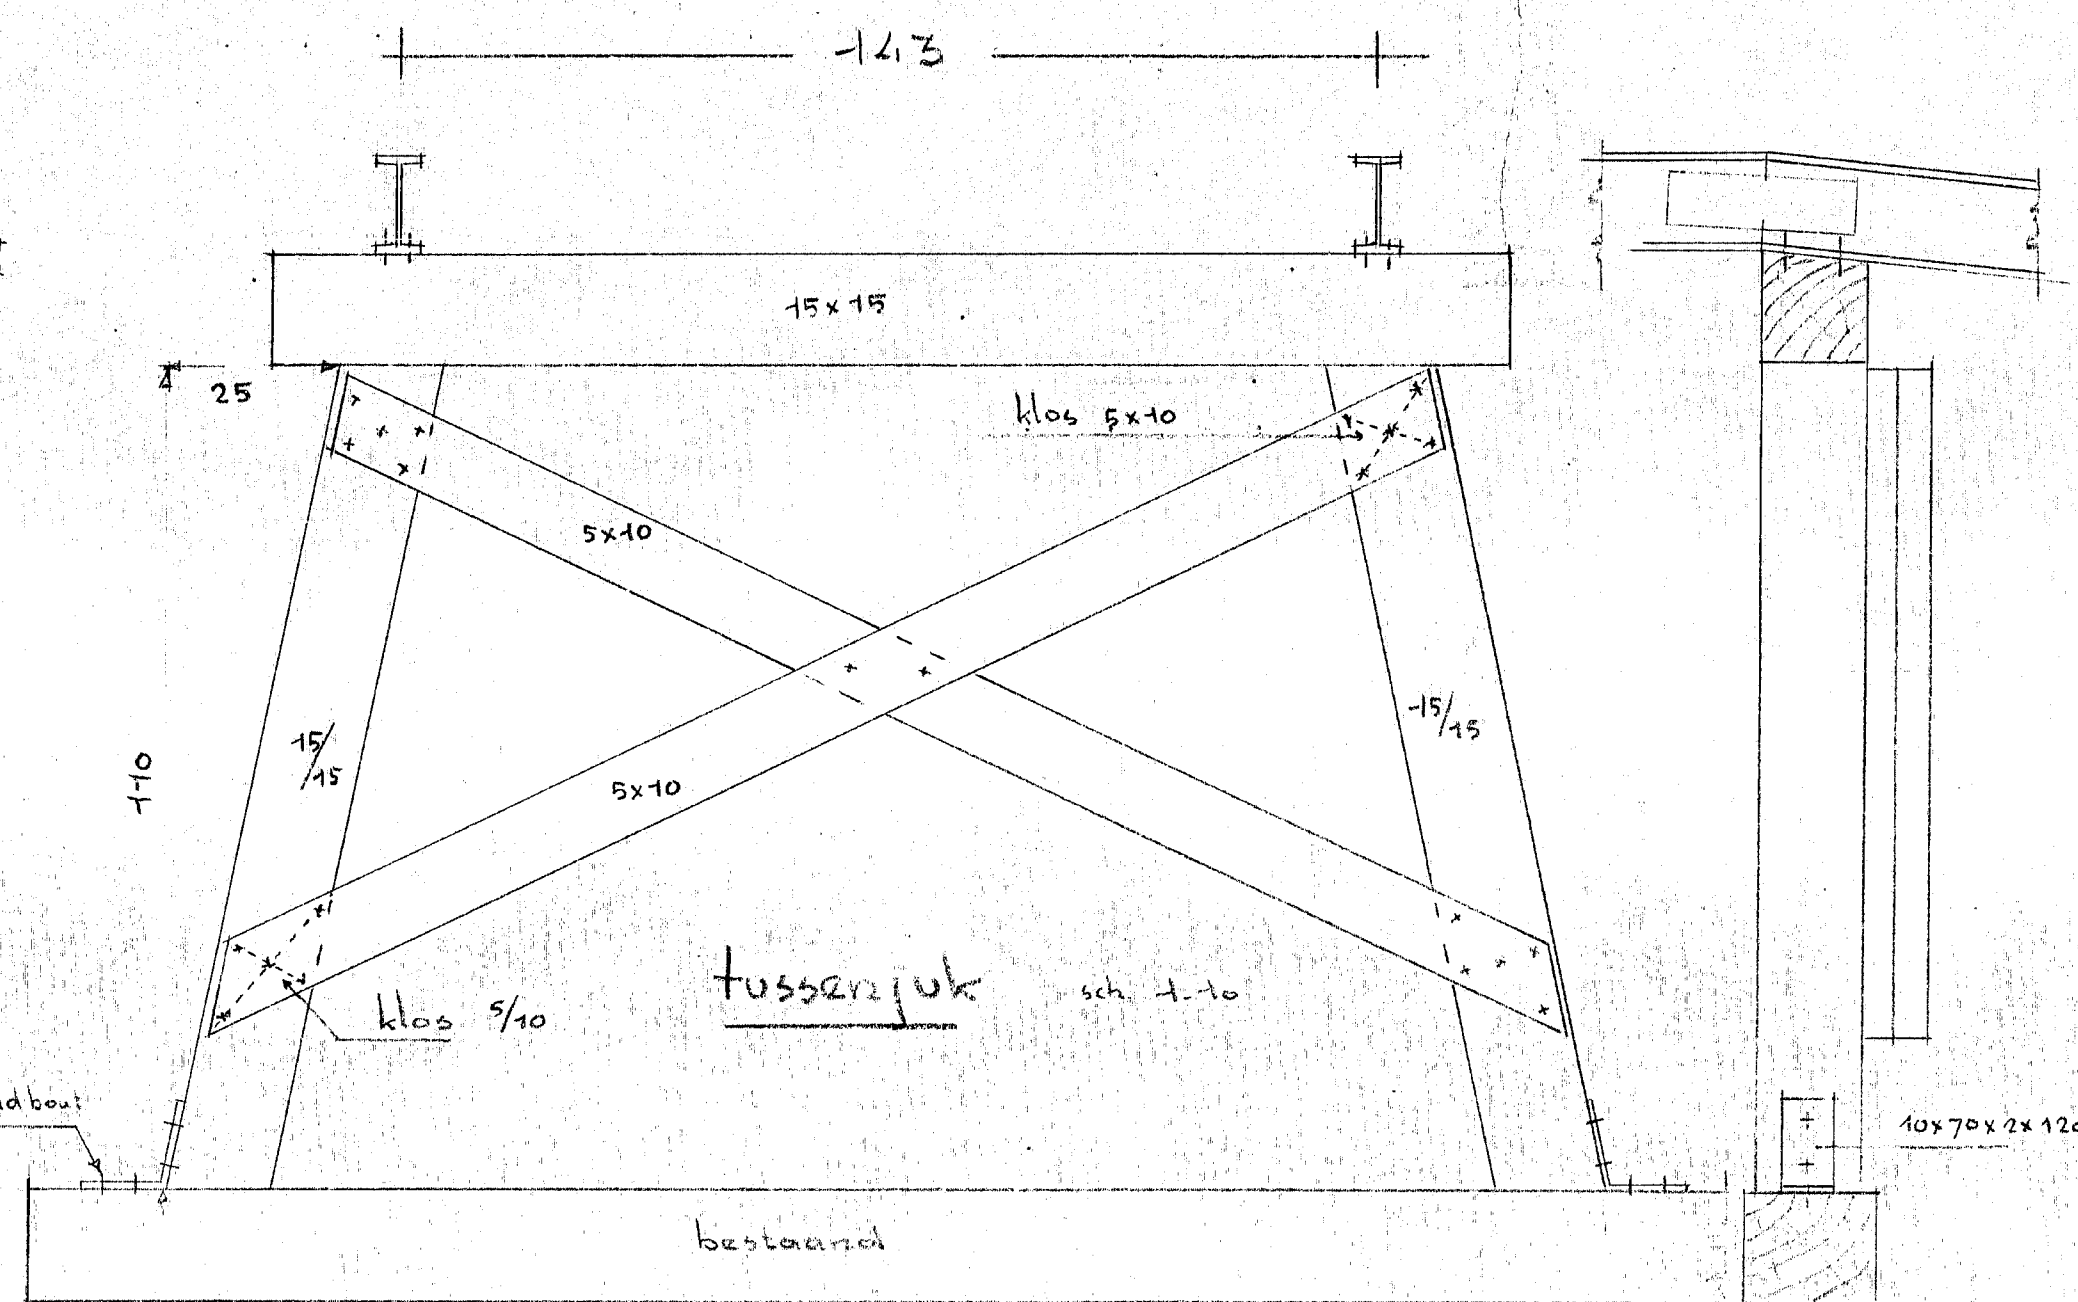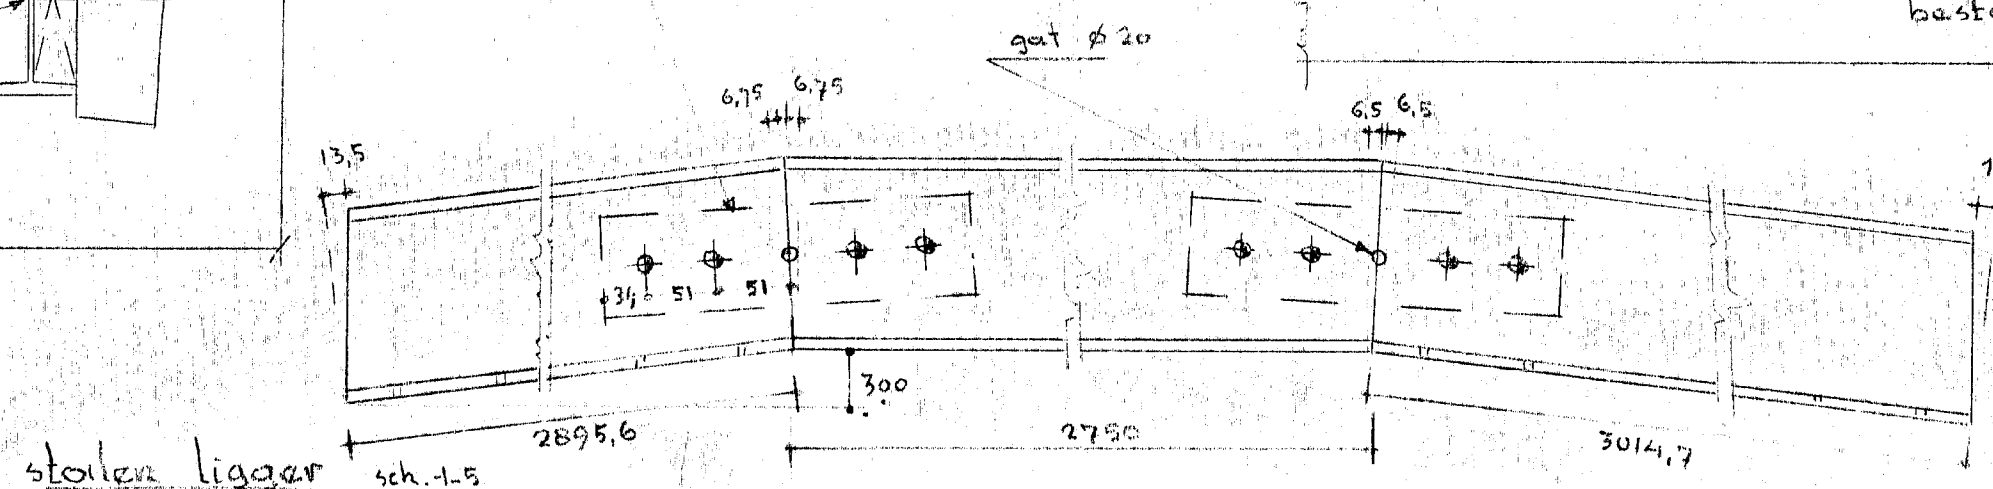

vernieuwing voetbrug			
van Eesterensingel			
GEMEENTEWERKEN	DAT 25/9/59	GEZ.	B2 194
ALBLASSERDAM	GET. W.	GEZ.	SCHAAAL 1:50, 40