
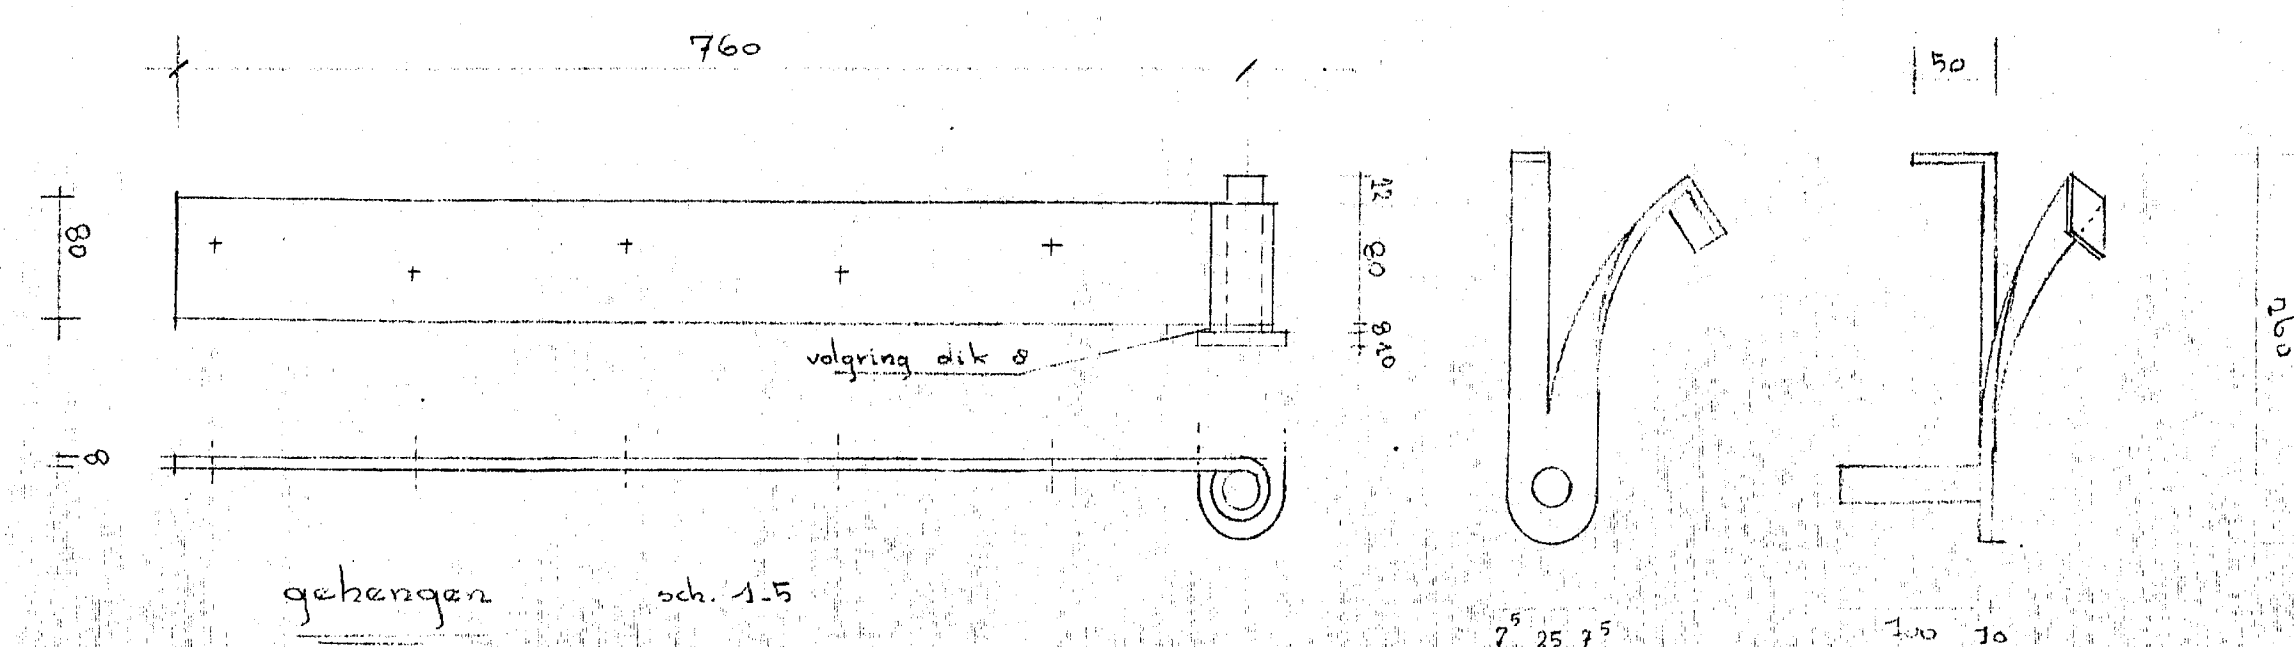



steunen voor sluitbalk.

sch. 1-5

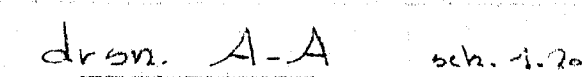

gehen


sch. 1-2

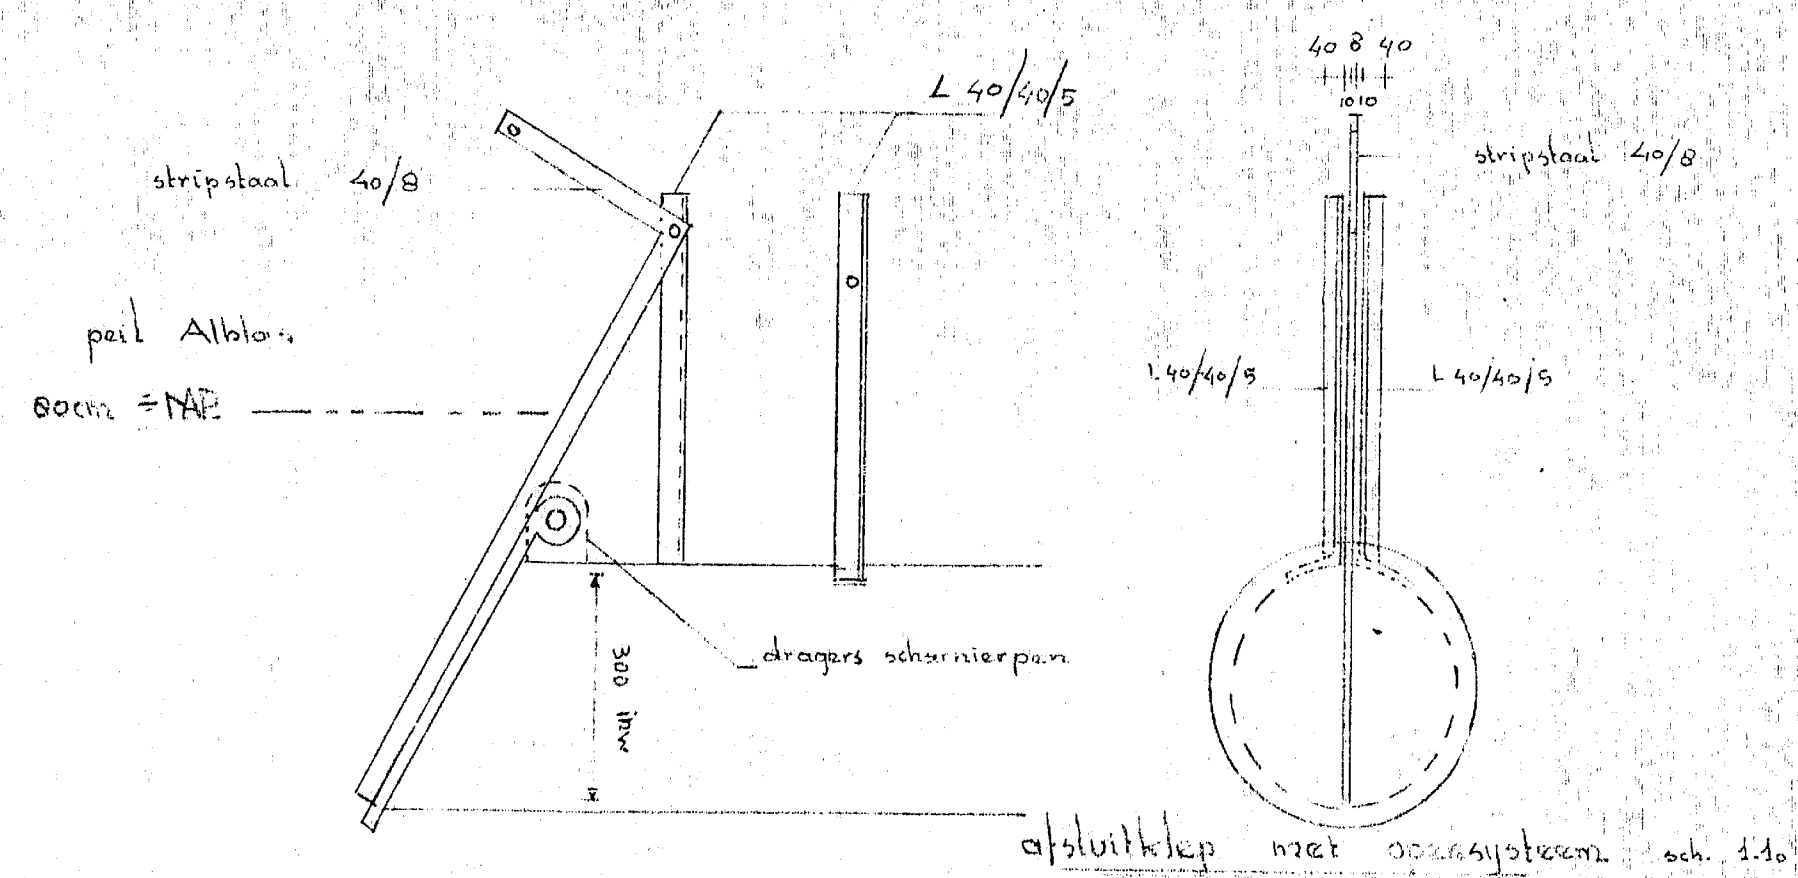

afsluitklep met ovensysteem. sch. 1.1


duimen met verankering sch. 1-3

4 strokes, links en 4 strokes, rechts

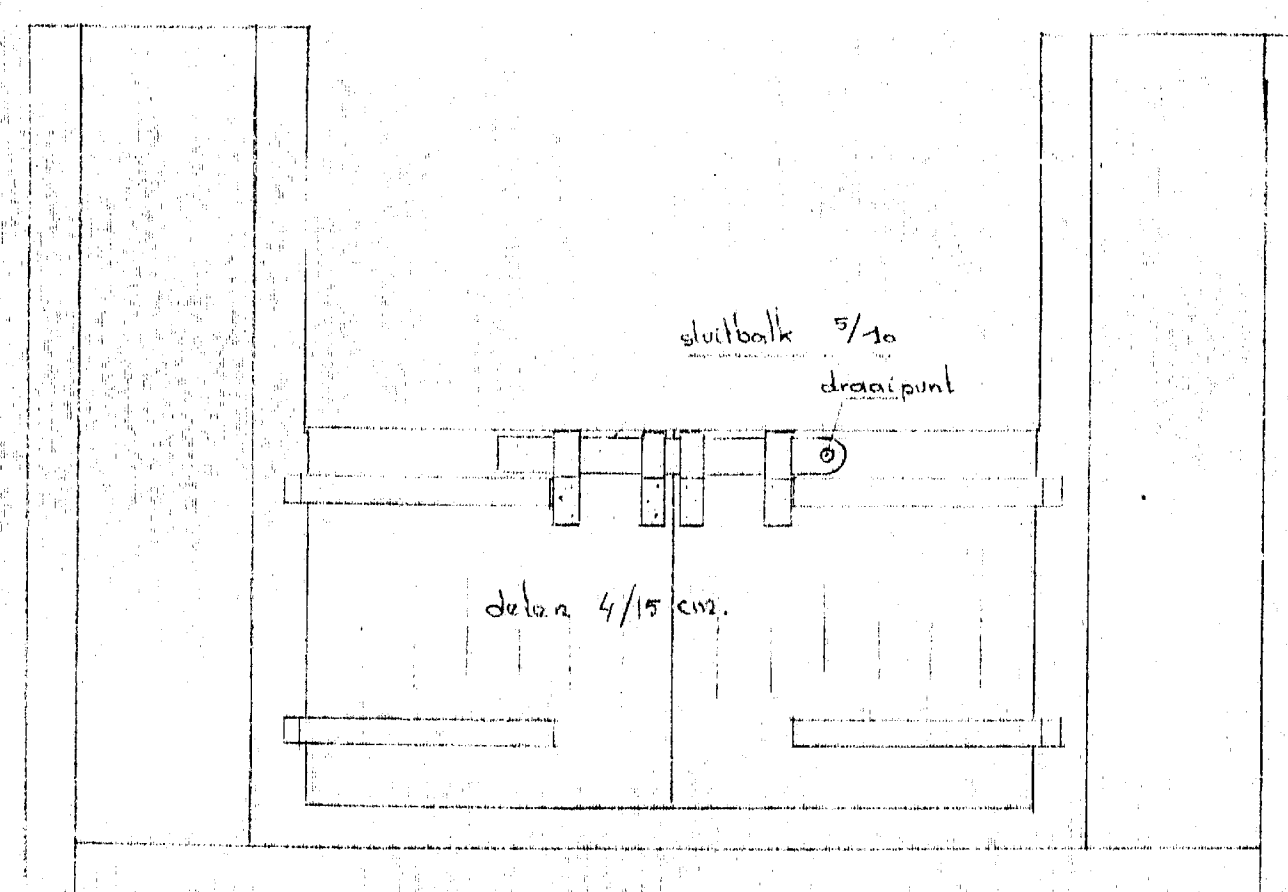

oanzicht haaks op deurtjes

sch. 1.20

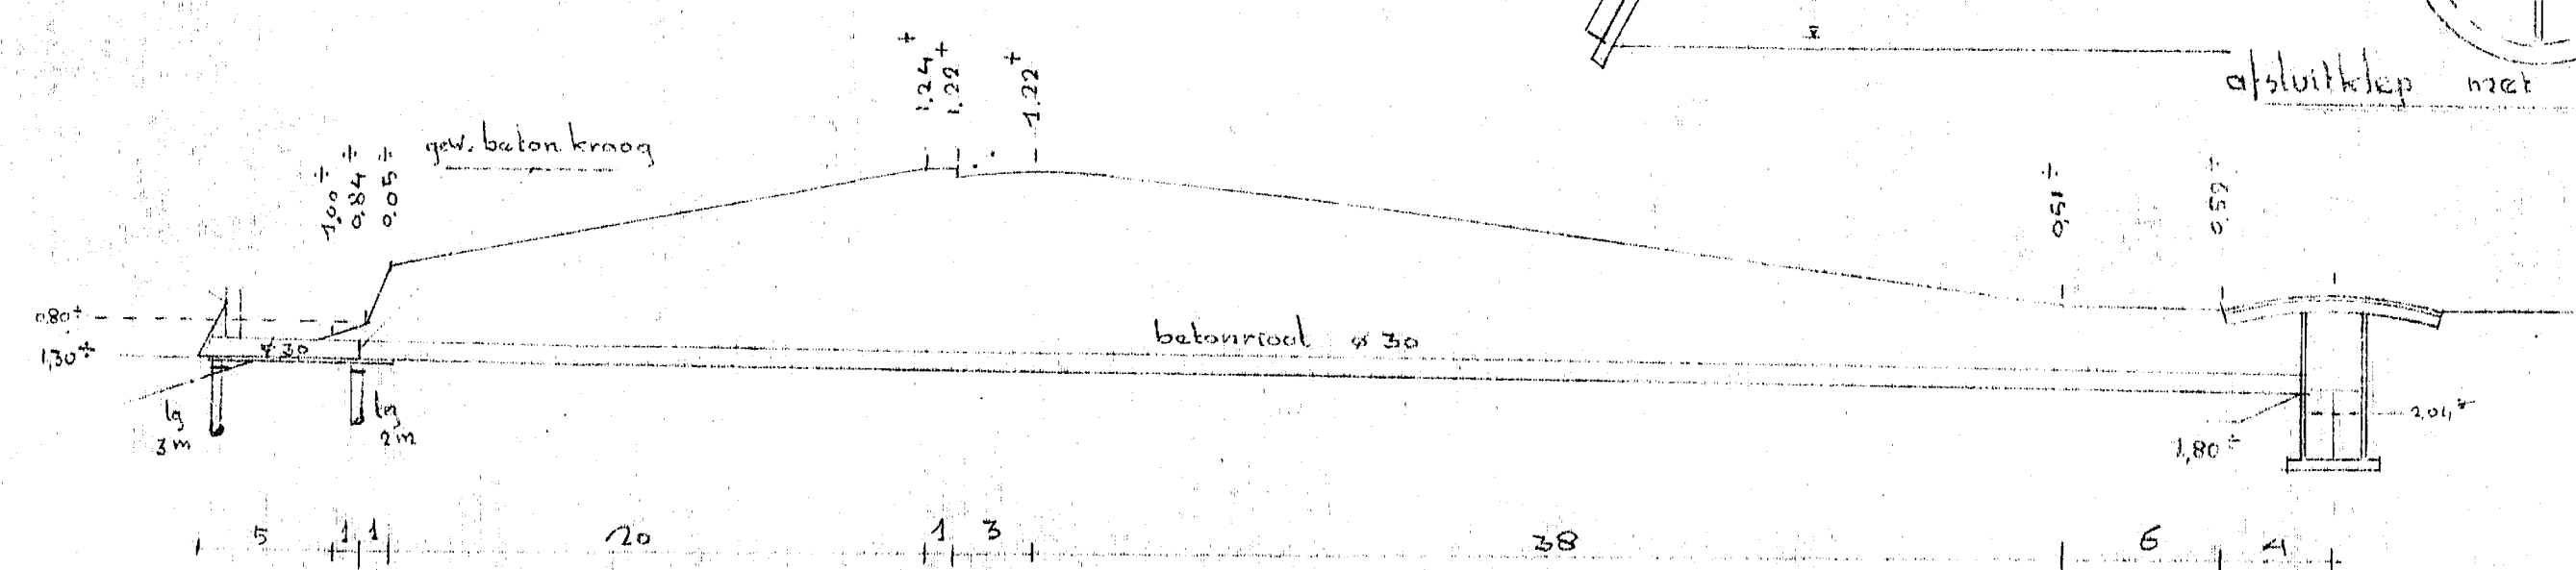

length profile

sch. 1-100/1.250

morten in ma

04-02-24
ORANJESTRAAT
1957

614

A



aanleg, verpleiding met zijl in de graafgruwt			FORMAAT	RANGSCHIK No.
GEMEENTEWERKEN	DAT. 7/6/57	GEZ.	B4	127
ALBLASSERDAM	GET. 7/3	GEZ.	SCHAAL 1:20,000.	

DATE	SER.	FILE	SER.
04	02	24	