



GED. HOR. DOORSNEDE.

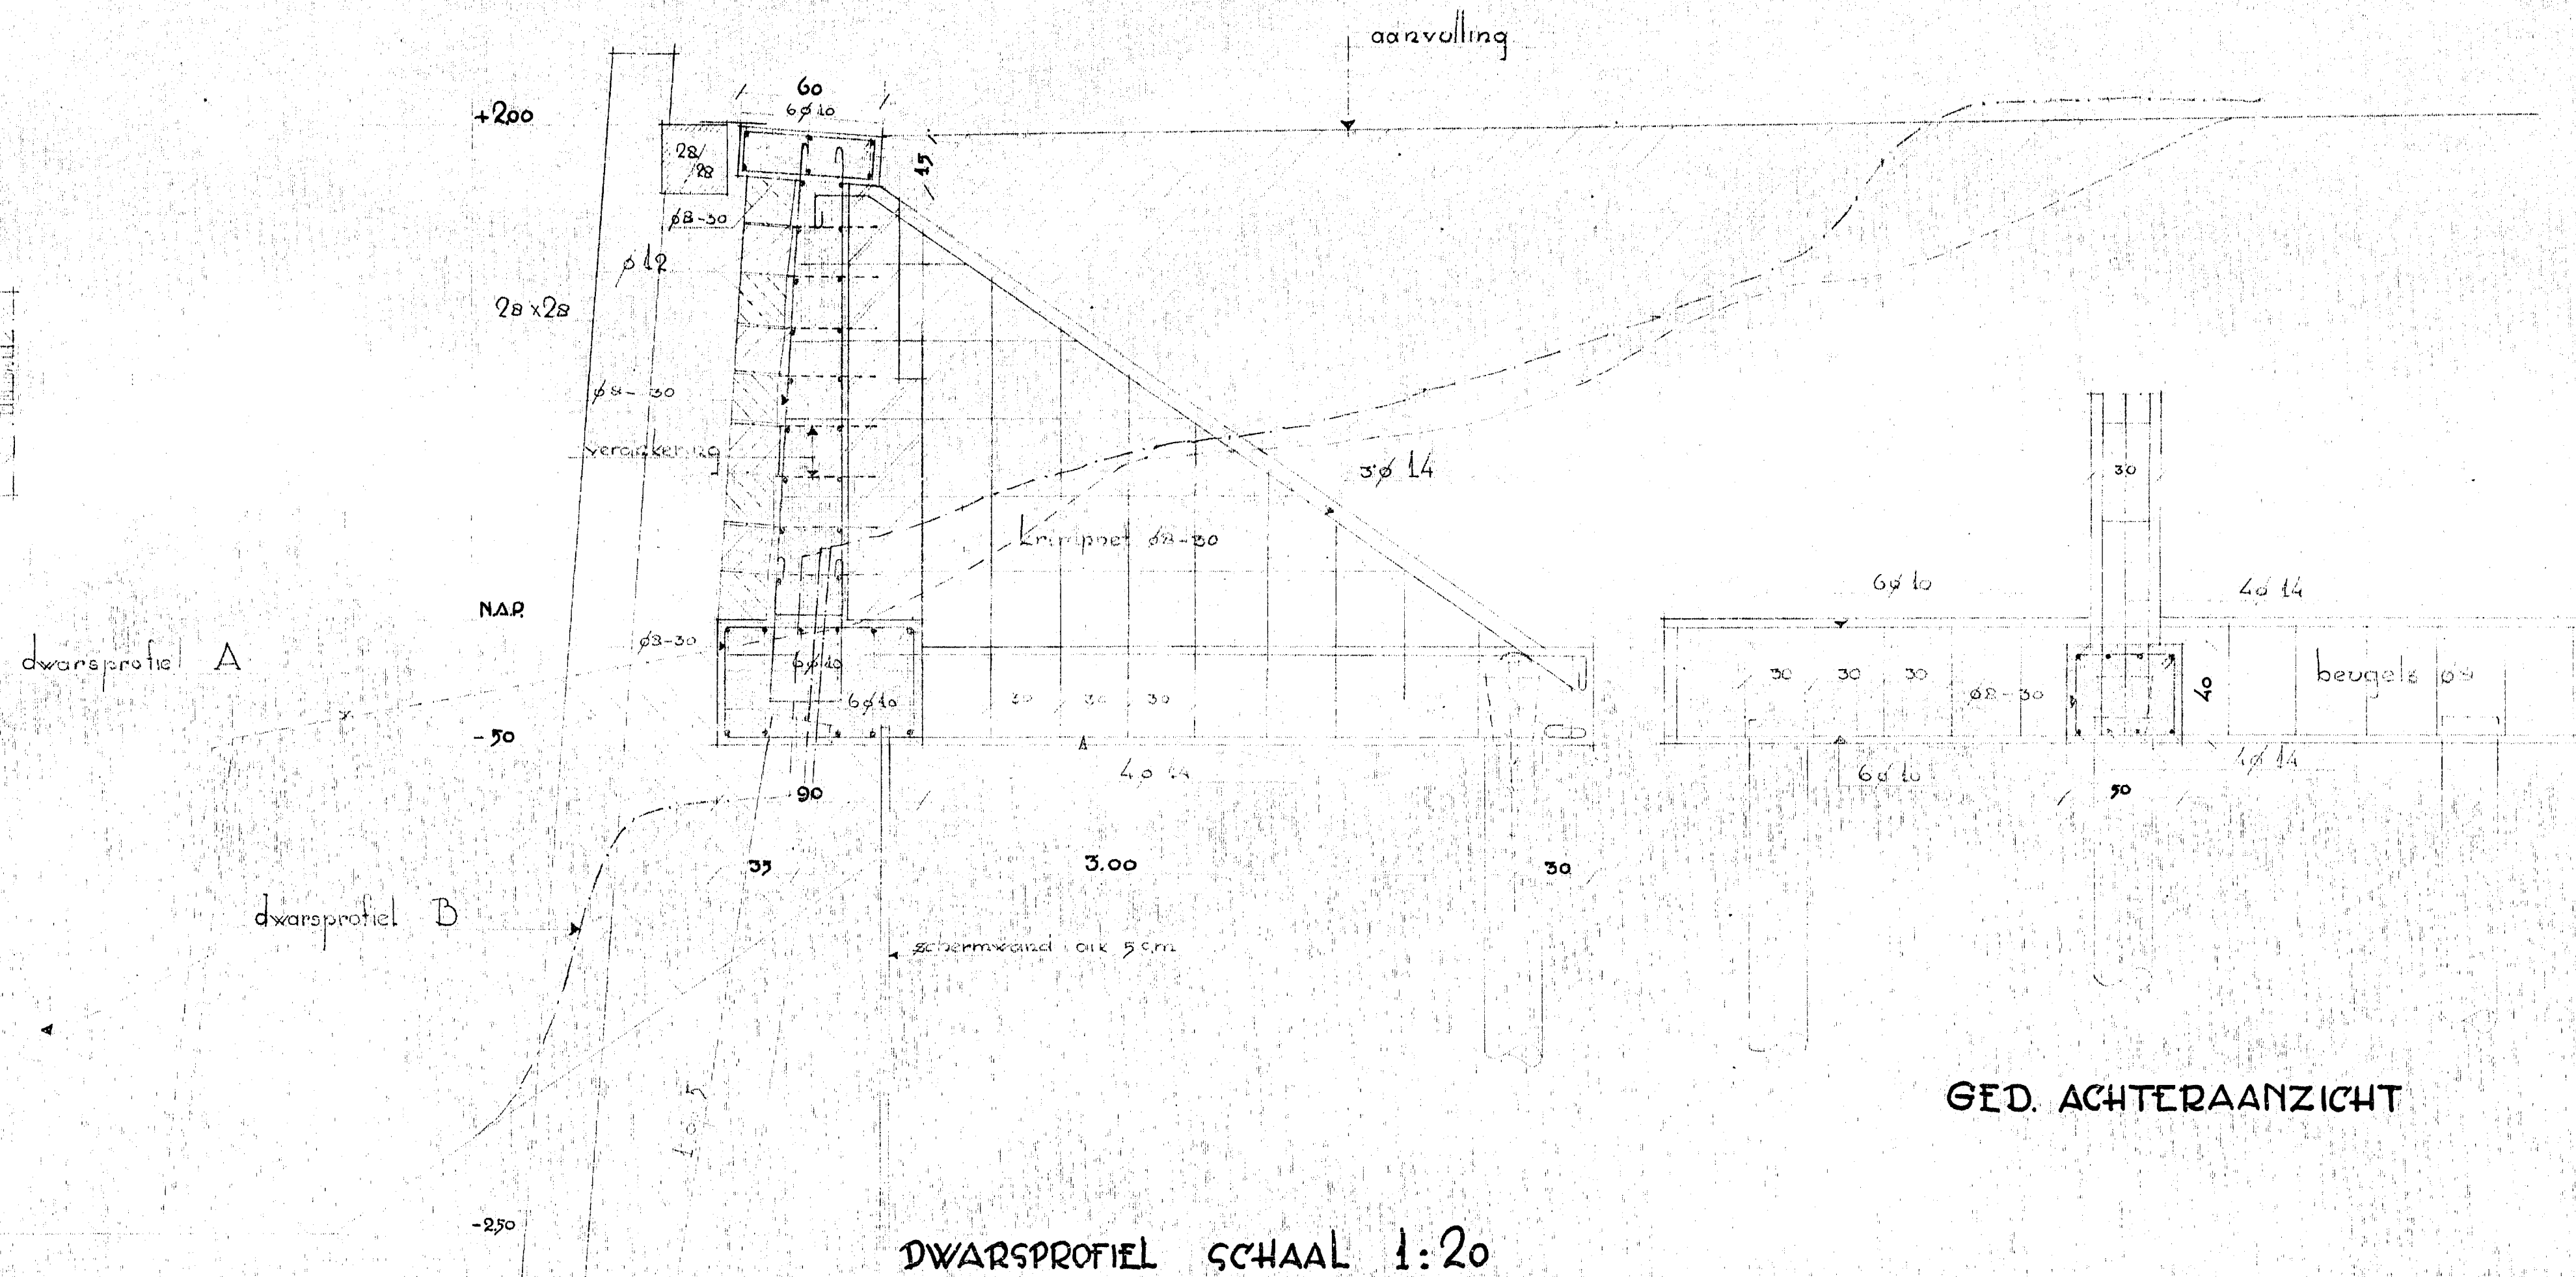

GED. ACHTERAANZICHT

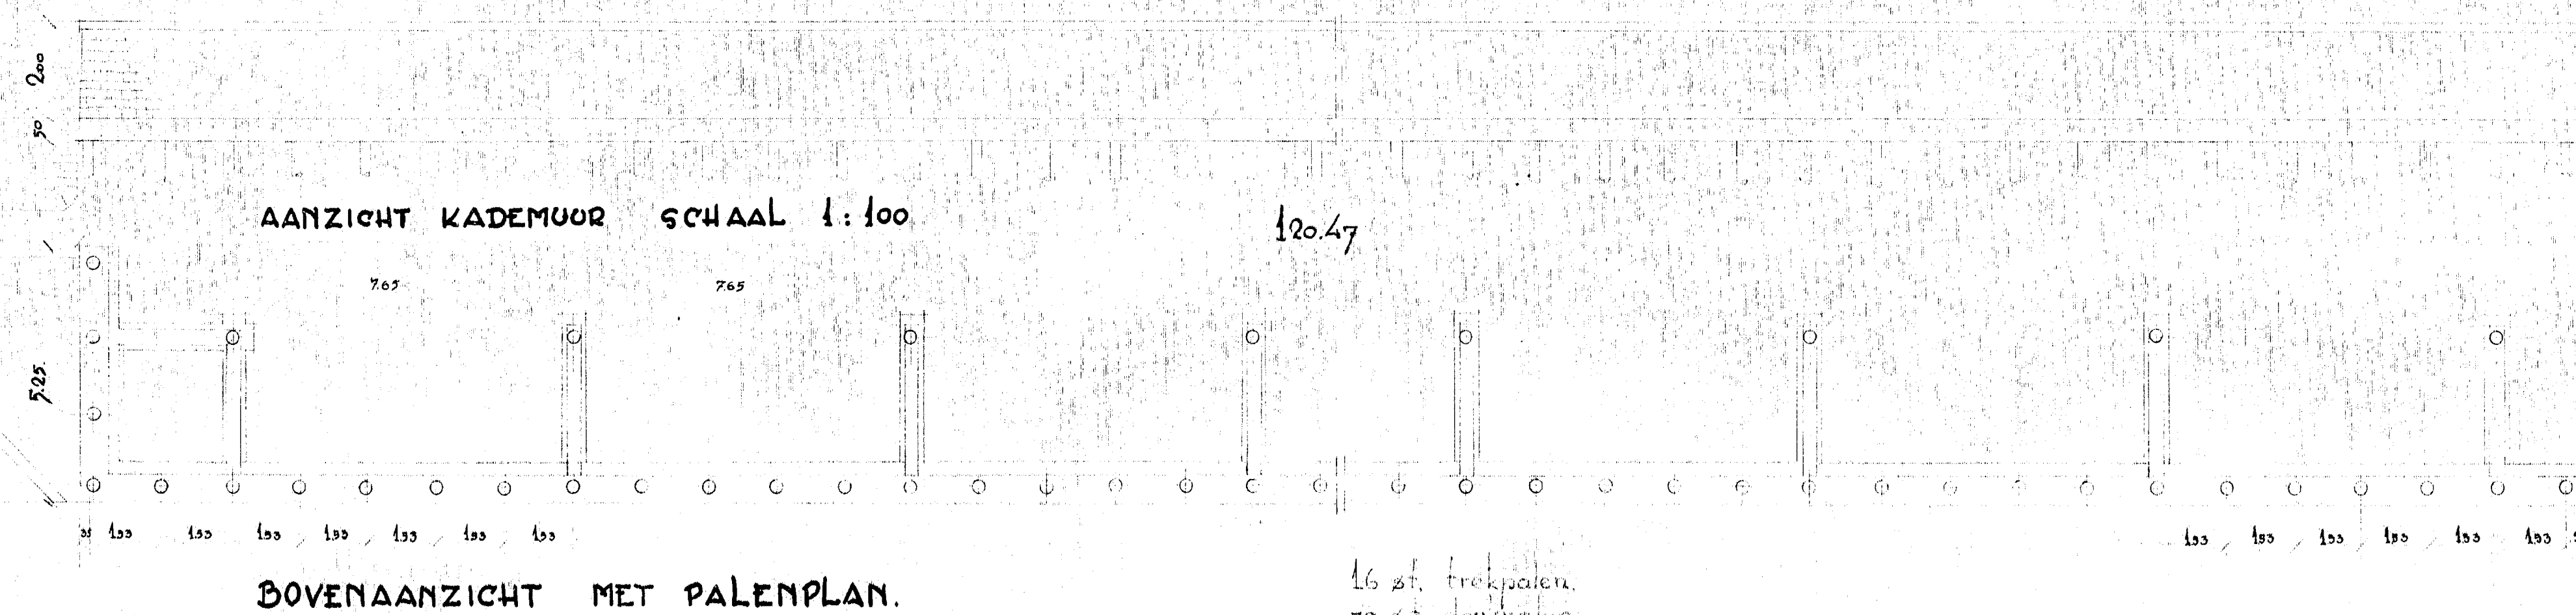

BOVENAANZICHT MET PALENPLAN.

16 st. trekpalen.  
79 st. drogpalen

04-01-06 608  
WATERKERENDE DIJK  
1942 1-1



Schaal 1:200-1: 20	Datum	Opmerkingen:
Geleekend: <i>dt</i>	6-1-42	
Gecontroleerd:		Gewijzigd: 15-4-42
Gezien:		

KADEMUUR.  
GEMEENTE WERKEN  
ALBLASSERDAM.

Formaal. 8.  
 $\Delta_1$   
 04 01 06