



ELEMENTEN BREED 60 CM

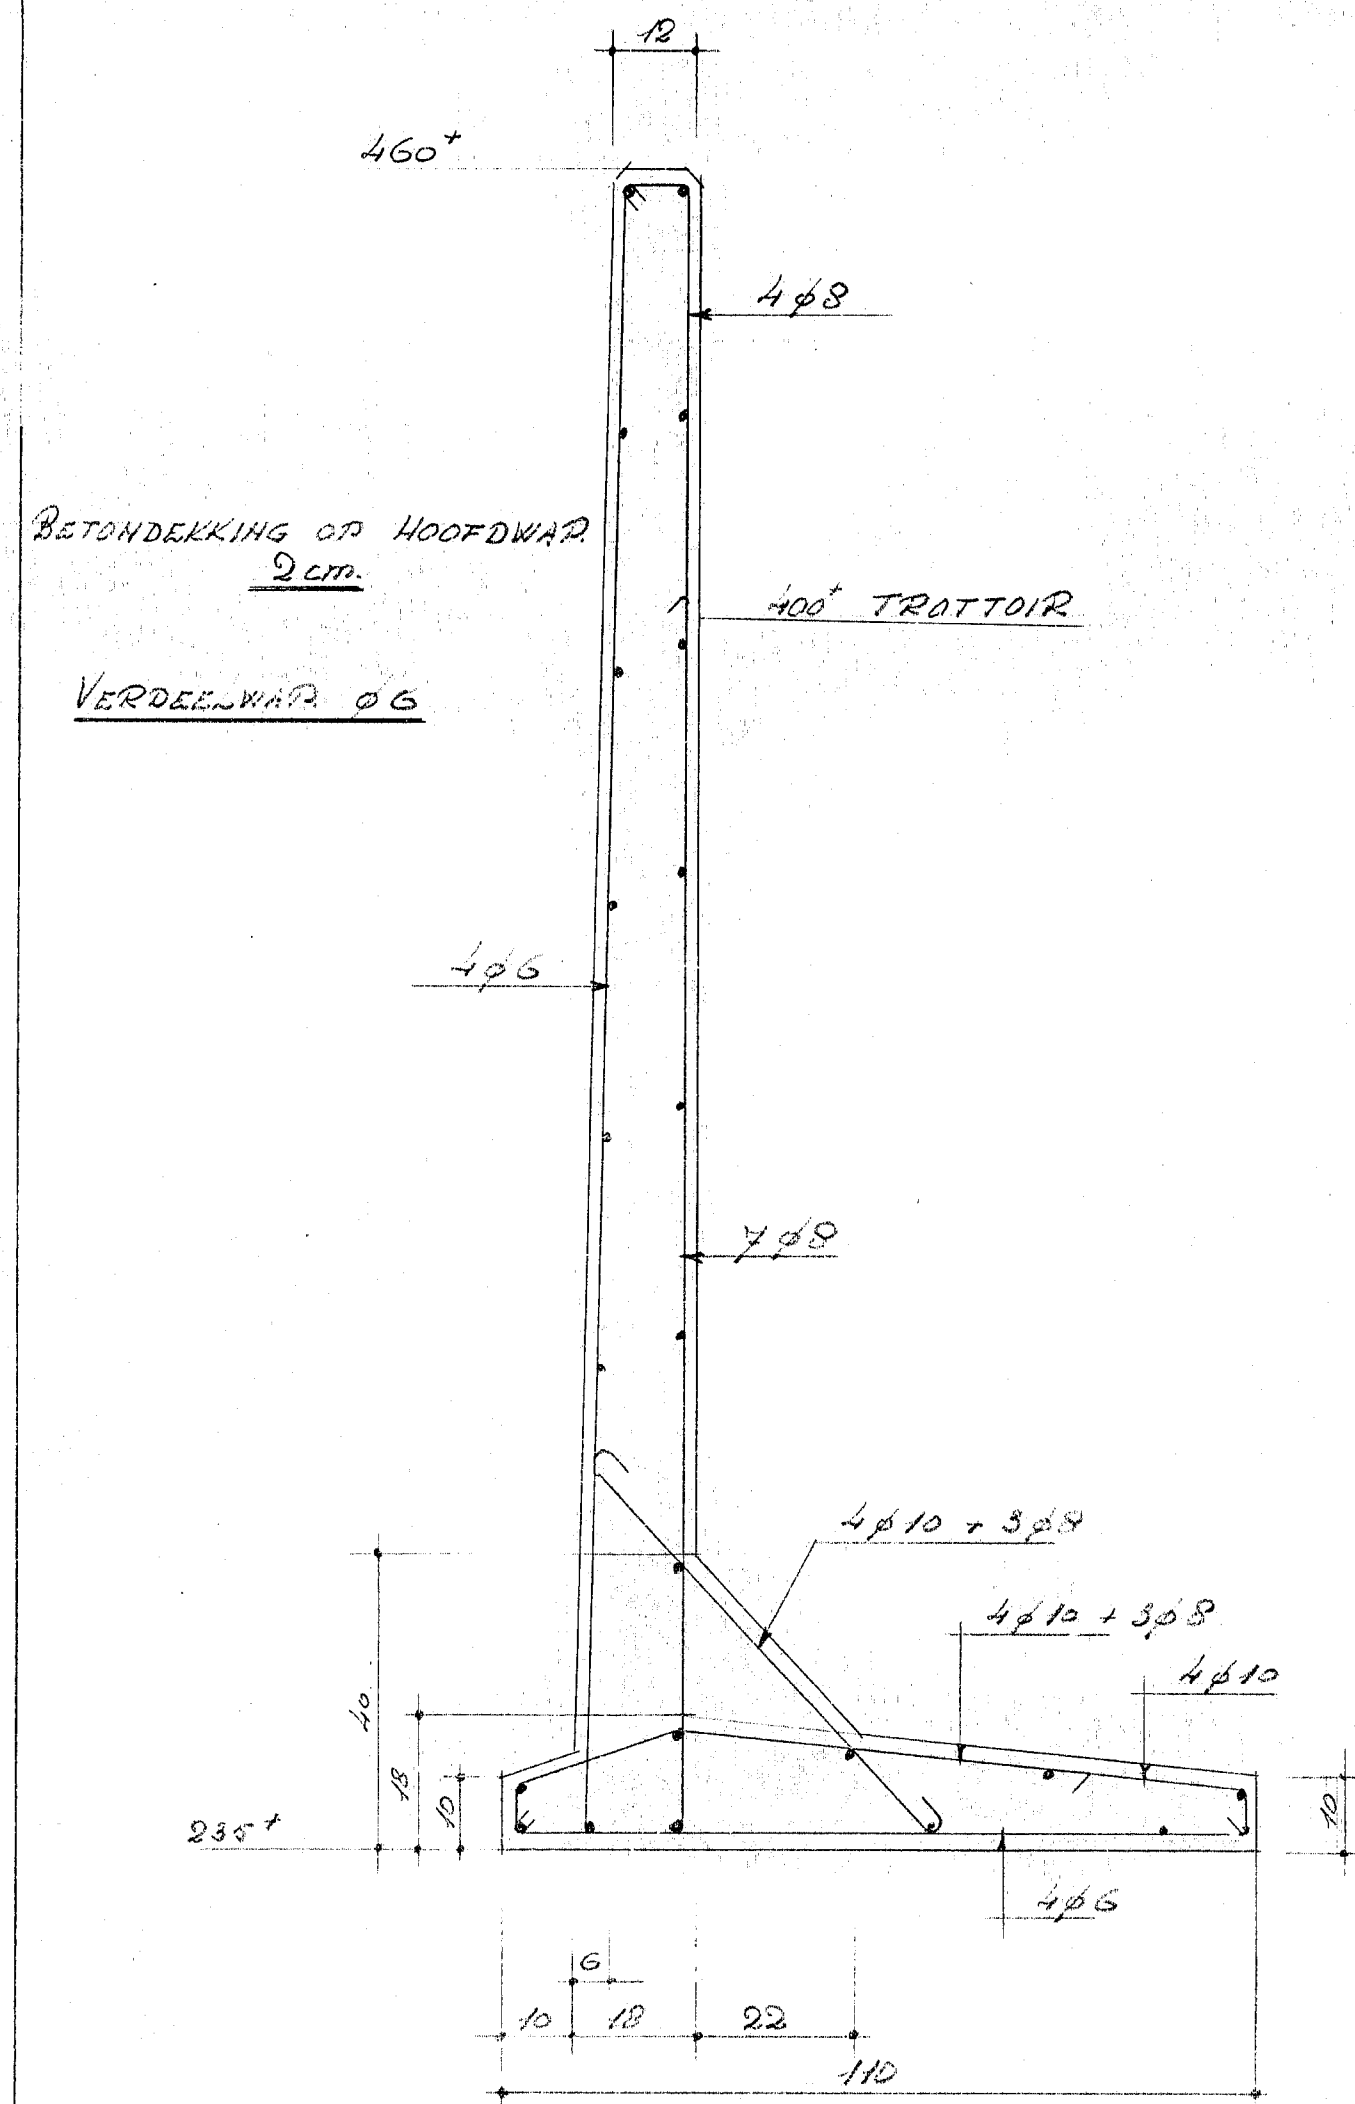

UITSLAG WAPENING.

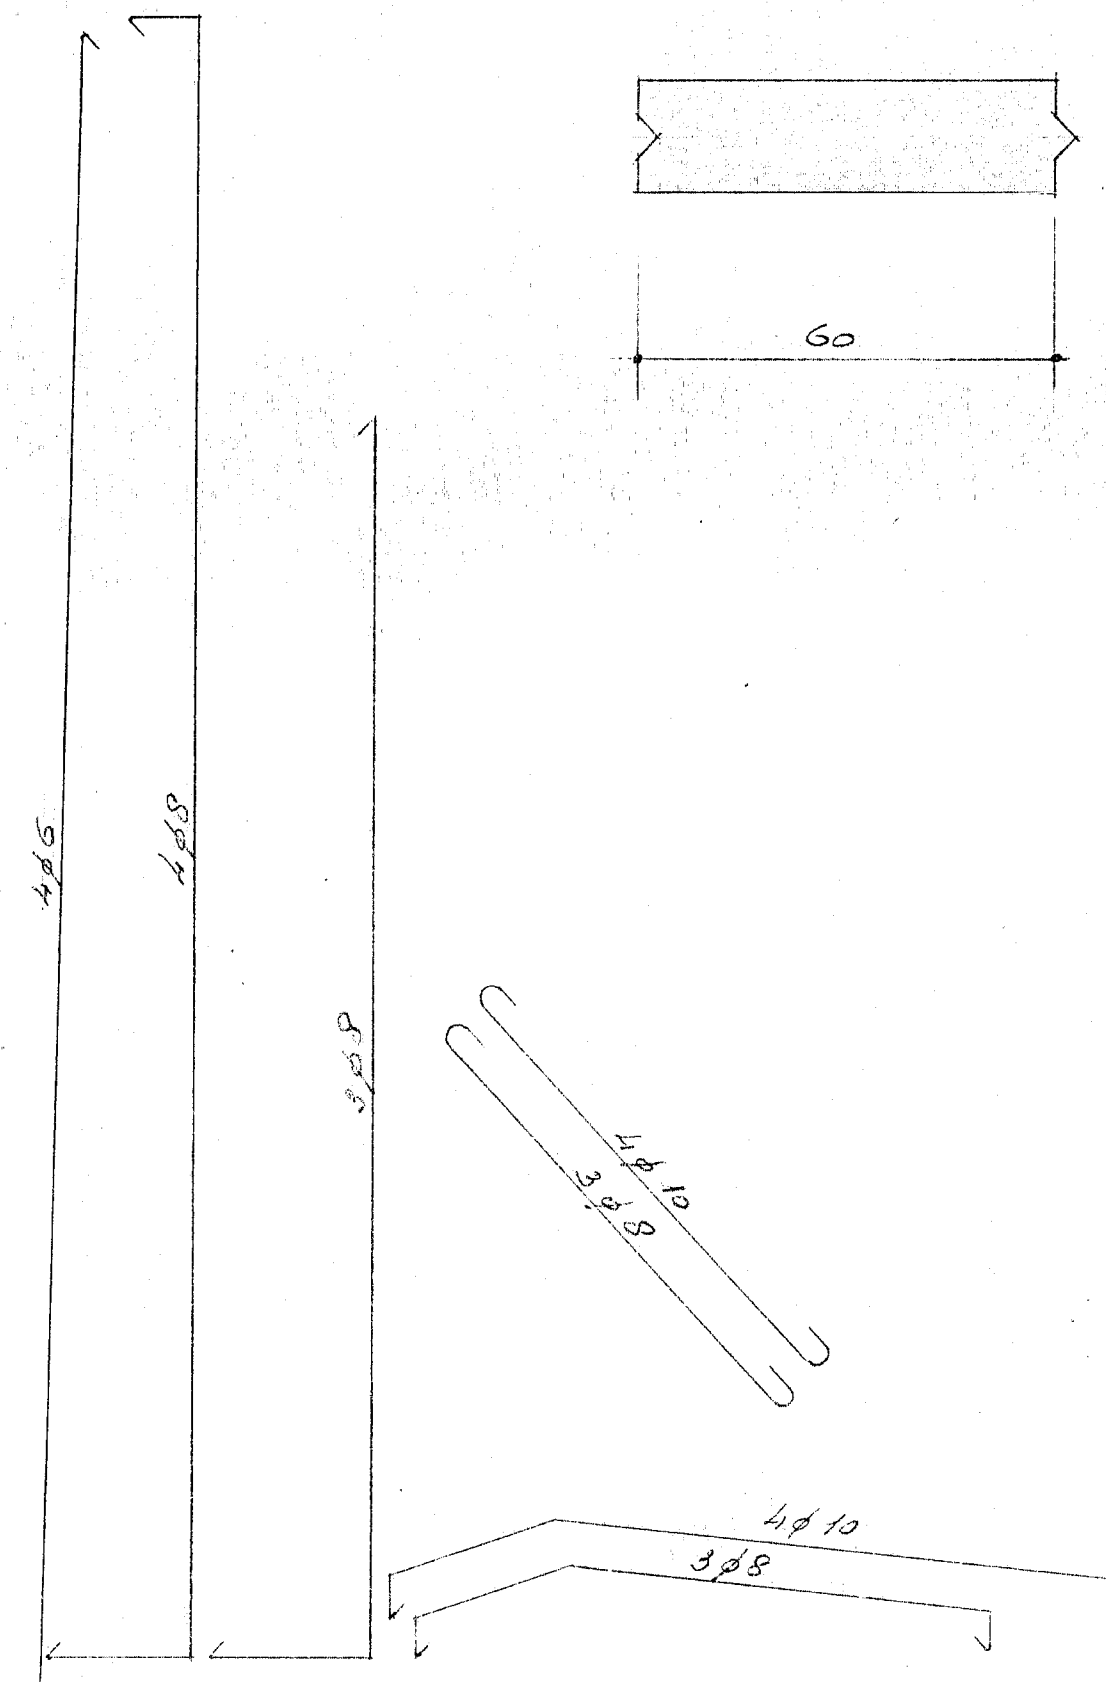

04-01-48 587 A2  
 OOST-KINDERDIJK  
 1957 1-1



04 01 48

DETAIL KEEUWANDSTUUR 26.2			FORMAAT	RIJNSCHIK No.
OOST-KINDERDIJK			82	157
GEMEENTEWERKEN	DAT. 4-57	GEC.		
ALBLASSERDAM	GET. 8-57	GEZ.	SCHAAL 1:10	