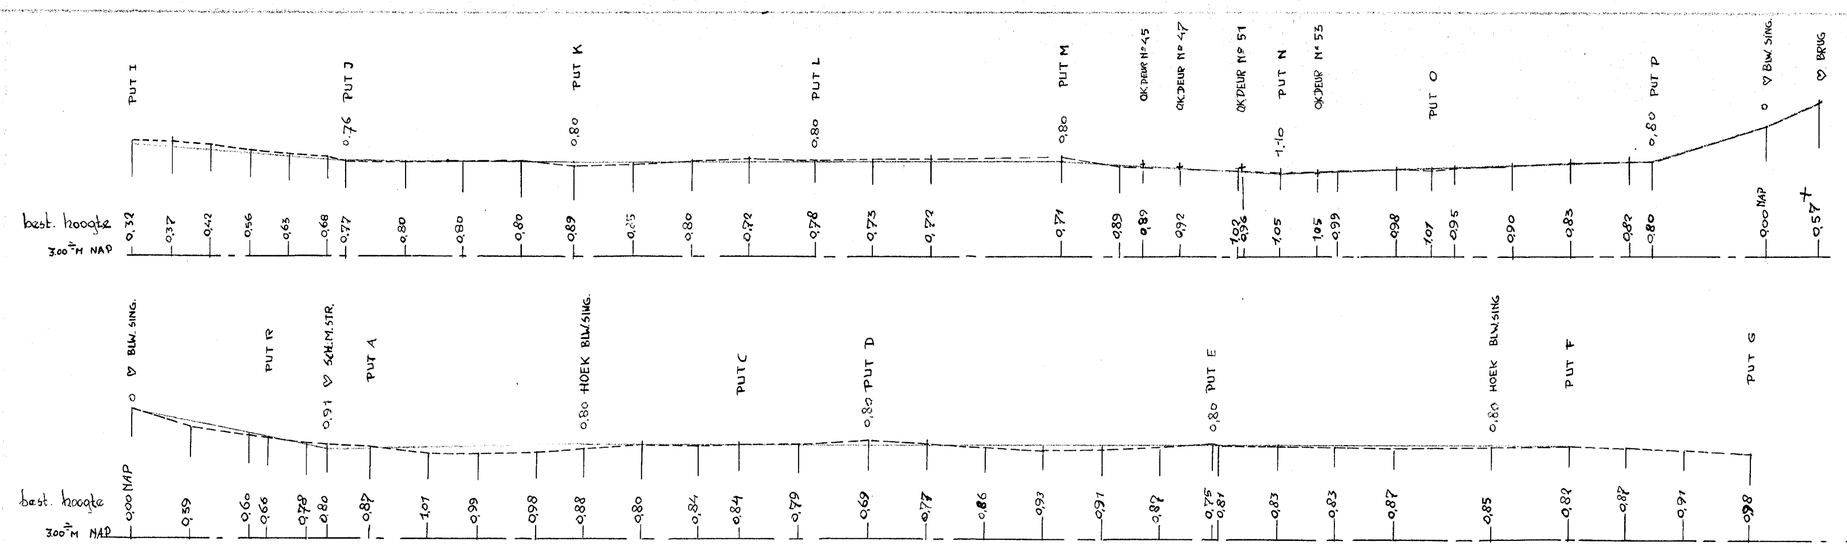

04-05-29 1014 A32
FOP. SMITSTR.-BLOKWEERSINGE
1959 1-1

01014

alle hoogtematen in meters
" " minus NAP.

lengte profielen (globaal) Top Smitstraat			situatie 3re tek 13-50
idem Blokweersinget			
GEMEENTEWERKEN	DAT 23/3/59	CEC.	B1 22
ROTTERDAM	GET.	CEZ.	SCHAAL 1-1000/1-100

04 05 29

MICROBOX